



SMLOUVA O DÍLO

uzavřená dle ustanovení § 2586 a násl. zákona č. 89/2012Sb., občanský zákoník

mezi smluvními stranami:

Objednatel: Statutární město Děčín
Sídlo: Magistrát města Děčín, Mírové nám.1175/5, 405 38 Děčín IV
Statutární zástupce: Mgr. Marie Blažková, primátorka
IČO: 00261238
DIČ: CZ00261238
Bankovní spojení: Česká spořitelna Praha
Číslo účtu: 921402389/0800

v dalším textu smlouvy uváděna rovněž jako „objednatel“ a

Zhotovitel: re:architekti studio s.r.o.
Sídlo: Bělohorská 193/149, Praha 6 – Břevnov 169 00
Statutární zástupce: Ing. arch. Jiří Žid, jednatel
IČO: 05559022
DIČ: CZ05559022
Bankovní spojení: Fio banka, a.s.
Číslo účtu: 2701102949/2010

v dalším textu smlouvy uváděna rovněž jako „zhotovitel“, společně s objednatel dále jen „smluvní strany“.

I. Předmět díla

1. Zhotovitel se touto smlouvou zavazuje provést pro objednatele tzv. „Územní studii veřejného prostranství“ pro území městské části Děčín-Bynov dále též jako „územní studie“ nebo „vymezené území“. Bližší specifikace vymezeného území je uvedena v Zadání územní studie veřejného prostranství na území městské části Děčín-Bynov, které tvoří přílohu č. 1 této smlouvy. Na základě významu jednotlivých prostor v organismu města a ekonomické i stavební náročnosti úprav určit pro vymezené území:

- etapizaci revitalizace – územní studie stanoví postupné etapy revitalizace, které povedou svými kroky k zajištění obnovy celku (možnost dělení celku na max. 4 etapy rozdělené do přibližně stejně finančně náročných celků, případně pořadí etap, návaznosti),
- podmíněná opatření (pozn.: tím se rozumí například úpravy technické infrastruktury, organizace dopravy).

Územní studie bude zpracována v souladu s požadavky zákona č. 183/2006 Sb., o územním plánování a stavebním řádu (stavení zákon), v platném znění, a jeho prováděcích vyhlášek č. 500/2006 Sb., o územně analytických podkladech, územně plánovací dokumentaci a způsobu evidence územně plánovací činnosti, ve znění pozdějších předpisů, a č. 501/2006 Sb., o obecných požadavcích na využívání území, ve znění pozdějších předpisů.

Územní studii se zavazuje zhotovitel zpracovat takovým způsobem, aby její výstupy, resp. obsah Územní studie byl následně technicky realizovatelný (tzn., aby samotné stavební práce prováděné následně podle Územní studie byly technicky realizovatelné), aby Územní studii mohl použít objednatel následně pro zhotovení samotných projektových dokumentací ve všech jejích stupních (pro územní řízení, stavební povolení atd.), podle kterých následně bude realizovat samotné úpravy.

2. Obsah Územní studie - Územní studie bude splňovat požadavky dané Zadáním územní studie veřejného prostranství na území městské části Děčín-Bynov, které tvoří přílohu č. 1 této smlouvy a bylo zpracované Úřadem územního plánování, odbor stavební úřad Magistrátu města Děčín. Oprávněná osoba Ing. Alena Singolová, vedoucí Úřadu územního plánování.

3. Dílo bude dle této smlouvy předáno v následujících částech:

- a. zpracování koncepce územní studie; projednání koncepce územní studie s objednatel
za účelem odsouhlasení koncepce studie objednatel,
- b. návrh územní studie,

- c. čístopis územní studie - dopracování koncepce do konečné podoby územní studie.

II.

Další povinnosti zhotovitele

1. Zhotovitel je povinen si obstarat podklady pro zpracování díla dle této smlouvy v potřebném rozsahu, a to především dendrologický, geologický a hydrologický průzkum, kdy pod pojmem průzkum se rozumí rešerše dostupných archivních materiálů nikoliv zadání fyzického průzkumu předmětu díla třetímu subjektu. Cena za zajištění potřebných podkladů je zahrnuta v ceně díla.
2. Zhotovitel se zavazuje provést územní studii řádně a včas dle této smlouvy.
3. Objednatel se touto smlouvou zavazuje, po splnění závazku zhotovitele provést dílo bez vad a nedodělků, k převzetí díla a zaplacení ceny za jeho provedení, a to dle podmínek uvedených v této smlouvě a dle příslušných ustanovení Občanského zákoníku.
4. Zhotovitel je oprávněn se od sjednaného předmětu díla odchýlit pouze na základě předchozí písemné dohody s objednatelem nebo na základě písemného pokynu objednatele. Bude-li mít taková dohoda o změně díla nebo pokyn ke změně díla vliv na cenu díla, musí být součástí dohody o změně díla i ujednání o změně ceny díla; v případě pokynu ke změně díla musí být zvláště uzavřena dohoda o změně ceny díla.
5. Objednatel je oprávněn kdykoli po uzavření této smlouvy jednostranným pokynem zúžit rozsah díla dle této smlouvy a zhotovitel se zavazuje se takovým pokynem objednatele řídit.
6. Dílo dle této smlouvy použije mimo jiné objednatel tak, že jej učiní součástí zadávací dokumentace na veřejnou zakázku podle zákona č. 134/2016 Sb., kterou bude zhotovení projektové dokumentace zhotovené na základě územní studie vyhotovené dle této smlouvy. Z toho důvodu žádná část díla dle této smlouvy nesmí obsahovat požadavky nebo odkazy na obchodní firmy, názvy nebo jména a příjmení, specifická označení zboží a služeb, které platí pro určitou osobu, popřípadě její organizační složku za příznačné, patenty na vynálezy, užité vzory, průmyslové vzory, ochranné známky nebo označení původu, pokud by to vedlo ke zvýhodnění nebo vyloučení určitých dodavatelů nebo určitých výrobků. Takový odkaz je možné výjimečně připustit pouze v případě, že jiný popis požadavků na jakost a kvalitu předmětu stavební zakázky nebude dostatečně přesný a srozumitelný, tedy jako příklad srovnatelného standardu.
7. Zhotovitel se zavazuje realizovat dílo prostřednictvím odborně způsobilých osob uvedených v příloze č. 2 této smlouvy, kterými prokazoval splnění kvalifikačních předpokladů v nabídce. Zhotovitel je oprávněn nahradit tyto osoby jinými osobami s tím, že nové odpovědné osoby musí splňovat odbornou způsobilost v minimálním rozsahu jako původní oprávněné osoby. Změna osob musí být předem projednána a odsouhlasena objednatelem.

III.

Termíny pro provedení díla

1. Zhotovitel započne provádění prací ode dne následujícího po obdržení písemné výzvy k zahájení prací od objednatele.
2. Zhotovitel se zavazuje provést dílo dle této smlouvy následovně:
 - do 90 dnů předloží zhotovitel objednateli koncepci územní studie;
 - do 185 dnů po předložení koncepce projednat s objednatelem koncepci územní studie tak, aby tato byla připravena k odsouhlasení,
 - do 90 dnů po písemném odsouhlasení koncepce územní studie objednatelem předá zhotovitel objednateli územní studii v konečné podobě se zapracováním výsledku projednání koncepce územní studie.
3. Zhotovitel je povinen v průběhu prací seznamovat objednatele s rozpracovaným dílem a informovat objednatele včas o stavu prací.
4. Objednatel je oprávněn kontrolovat provádění díla, vznášet námítky a připomínky ke stavu prováděného díla.
5. Za řádně provedené dílo se považuje takové, které bude mít vlastnosti stanovené touto smlouvou, plynoucí z obecně závazných předpisů a norem (i jejich nezávazných částí), popřípadě vlastnosti obvyklé, dále musí být kompletní, bezvadné, splňovat náležitosti odpovídající účelu, pro který je plnění určené a bude objednateli dodáno ve sjednaném termínu podle předchozího odstavce tohoto článku smlouvy. Závazek zhotovitele bude považován za splněný, bude-li dokončené dílo předáno objednateli a protokol o předání a převzetí díla podepsán oprávněnými zástupci obou stran a bude-li z něho jednoznačně vyplývat, že objednatel dílo přijímá.
6. Po dokončení díla je zhotovitel povinen dodat dílo k prohlídce za účelem zjištění případných vad díla objednateli do jeho sídla; tímto je zahájeno přijímací řízení. Zhotovitel je povinen před vlastní prohlídkou díla objednateli dílo a technické řešení v nezbytném rozsahu představit. Objednatel dílo

prohlédne ve lhůtě do 7 dnů, a buď dílo vrátí zhotoviteli s vytčením vad a nedodělků nebo protokolárně dílo převezme. Při opakovaném předání díla je objednatel oprávněn odmítnout převzít dílo pouze v případě, že nebudou odstraněny již vytčené vady a nedodělky nebo se bude jednat o vady a nedodělky, které vzniknou jako důsledek odstranění již vytýkaných vad a nedodělků. Ostatní vady a nedodělky je objednatel oprávněn reklamovat v rámci záruční odpovědnosti zhotovitele (viz. čl. VII této smlouvy). Po dobu trvání přejímacího řízení není zhotovitel v prodlení s termínem plnění.

7. Objednatel je povinen převzít a uhradit pouze řádně ukončené dílo bez jakýchkoliv vad a nedodělků po provedené prohlídce díla.

IV.

Cena za dílo

1. Cena za provedení díla dle této smlouvy byla stanovena dohodou obou smluvních stran v celkové výši **580 000 Kč bez DPH**
(slovy: ~pětsetosmdesát tisíc~ korun českých bez DPH).
2. K ceně díla je zhotovitel oprávněn účtovat daň z přidané hodnoty v souladu s příslušnými právními předpisy.
3. Změna ceny díla je možná pouze v případě změny výše DPH nebo dohodnou-li se písemně na změně ceny díla objednatel se zhotovitelem. V případě, že se změní DPH, ta složka ceny díla, kterou tvoří DPH, se upraví tak, aby byla v souladu s právními předpisy.
4. **Pracovní návrh územní studie (koncept)** je do ceny zahrnut:
2x v tištěné podobě + 2x v elektronické podobě ve formátu *.dwg a *.pdf, *.xls na nosiči dat.
5. **Návrh územní studie je do ceny zahrnut:**
2x v tištěné podobě + 2x v elektronické podobě ve formátu *.dwg a *.pdf, *.xls na nosiči dat.
6. **Čistopis územní studie** je do ceny zahrnut:
4x v tištěné podobě + 2x v elektronické podobě ve formátu *.dwg a *.pdf, *.xls na nosiči dat.

V.

Platební podmínky

1. Cena díla bude uhrazena následovně:
 - a. 30 % ceny díla po předání koncepce územní studie zhotovitelem objednateli;
 - b. 40 % ceny díla po projednání koncepce územní studie s objednatelem a po písemném odsouhlasení koncepce územní studie;
 - c. 30 % ceny díla po předání a převzetí kompletního díla dle této smlouvy objednatelem.
2. Cenu díla uplatní zhotovitel daňovým dokladem se splatností 30. dnů po doručení daňového dokladu objednateli.
3. Podmínkou úhrady jakékoliv částky objednatelem zhotoviteli je věcná správnost všech údajů uvedených na daňových dokladech a účetní úplnost vyžadovaná zákonem o účetnictví.
4. Daňový doklad/faktura vystavená zhotovitelem musí mj. obsahovat systémové číslo veřejné zakázky **P17V00000061**.
5. V případě, že daňové doklady budou obsahovat neúplné nebo nesprávné údaje a náležitosti, je objednatel neprodleně po takovém zjištění povinen vrátit příslušný daňový doklad zhotoviteli k přepracování s tím, že lhůta splatnosti běží až ode dne doručení přepracované faktury.

VI.

Průběh provádění díla

1. Účastníci této smlouvy budou uskutečňovat v průběhu realizace předmětu díla konzultační jednání nad rozpracovaným dílem v předpokládaném rozsahu čtyř jednání, které budou postupně svolávány objednatelem. Objednatel o svolávání konzultačních jednání nad rozpracovaným dílem uvědomí zhotovitele v časovém předstihu minimálně deseti pracovních dnů před plánovaným jednáním a zhotovitel bude povinen se takto svolaného konzultačního jednání zúčastnit. Konzultační jednání se budou konat v sídle objednatele. Tvorba územní studie bude doprovázena komunikací s veřejností (předpokládaný rozsah jedno setkání), doprovodnými průzkumy a analýzami.
2. Zhotovitel není oprávněn poskytnout výsledek své činnosti tvořící předmět díla podle této smlouvy bez předchozího písemného souhlasu objednatele třetí osobě.
3. Zhotovitel je oprávněn plnit svůj závazek osobně nebo prostřednictvím jiných odborně způsobilých osob. Při provádění části díla jinou osobou má zhotovitel odpovědnost, jako by dílo prováděl sám.

VII. Záruka za dílo

1. Zhotovitel poskytuje záruku za jakost díla v délce 10 let. Po dobu záruky zhotovitel bude odpovídat za to, že dílo bude mít vlastnosti stanovené touto smlouvou, obecně závaznými právními předpisy, závaznými normami, popř. vlastnosti obvyklé a bude prosté právních vad, bude kompletní a bude odpovídat určené funkci a požadavkům sjednaným ve smlouvě.
2. V případě výskytu vad v době trvání záruční lhůty budou strany postupovat podle příslušných ustanovení občanského zákoníku. V případě, že objednatel bude požadovat odstranění reklamované vady díla, zavazuje se zhotovitel odstranit reklamovanou vadu ve lhůtě 30 dnů ode dne uplatnění reklamace objednatelem. V případě, že zhotovitel reklamovanou vadu díla v této lhůtě neodstraní, je objednatel oprávněn odstranit vadu díla sám, resp. prostřednictvím třetí osoby s tím, že se zhotovitel zavazuje uhradit objednateli veškeré náklady spojené s odstraněním reklamované vady.

VIII. Licenční a autorská ujednání

1. Zhotovitel prohlašuje, že je nositelem majetkových autorských práv k dílu, které je předmětem této smlouvy.
2. Zhotovitel tímto uděluje objednateli výhradní oprávnění k výkonu práva dílo užít (licenci). Licence je poskytována jako:
 - a. výhradní,
 - b. na dobu trvání majetkových autorských práv k dílu,
 - c. pro území všech zemí světa (celosvětově),
 - d. množstevní rozsah této licence není nijak omezen,
 - e. s právem dalšího postoupení získaného práva či udělení podlicence třetím osobám. O postoupení práv není objednatel povinen informovat zhotovitele.
3. Objednatel není povinen licenci využít.
4. Práva a povinnosti objednatele podle této smlouvy přecházejí na jeho právního nástupce.
5. Objednatel jako výhradní nabyvatel licence nabývá oprávnění ke všem v současnosti známým způsobům užití díla, a to zejména k těm způsobům užití, která účelově souvisí s:
 - a. výběrovým řízením na výběr samotného zhotovitele všech stupňů projektových dokumentací na základě předmětu díla dle této smlouvy,
 - b. v rámci samotné realizace stavby zhotovované dle projektové dokumentace vyhotovené dle této smlouvy.
6. Zhotovitel tímto uděluje objednateli neomezený souhlas se zveřejněním díla, s jakýmkoli úpravami a změnami díla, jakožto i s jakýmkoliv jeho tvůrčím zpracováním, s jeho spojením s jinými díly a jeho zařazením do díla souborného.
7. Zhotovitel prohlašuje, že autor díla výslovně udělil zhotoviteli bezpodmínečný souhlas k zveřejnění díla, jeho úpravám, změnám, jeho zpracování včetně překladu, jeho spojení s jiným dílem a zařazení díla do díla souborného a dále prohlašuje, že autor udělil zhotoviteli bezpodmínečný souhlas k výkonu jménem zhotovitele a na jeho účet autorových majetkových práv k dílu a dále prohlašuje, že autor udělil bezpodmínečný souhlas zhotoviteli k postoupení shora uvedených práv třetí osobě.
8. Výše odměny za nabytí licence k užití díla je kryta cenou za zhotovení díla, a tedy veškeré finanční nároky vyplývající z užití díla objednatelem jsou zaplacením ceny za zhotovení díla dle této smlouvy uspokojeny. Odměna je sjednána bez ohledu na výši výnosů objednatele z využití licence. Zhotoviteli nevzniká právo na přiměřenou dodatečnou odměnu v případech, kdy by se výše odměny dostala do zřejmého nepoměru k zisku z využití licence a k významu díla pro dosažení takového zisku.
9. Zhotovitel prohlašuje, že mu nejsou známa žádná práva třetích osob, která by mohla být na překážku užívání díla objednatelem v rozsahu uvedeném v této smlouvě.
10. Zhotovitel se zavazuje, že v případě zjištění neoprávněného užívání díla třetí osobou poskytne objednateli náležitou součinnost při přijímání potřebných právních opatření k ochraně výkonu práv objednatele podle této smlouvy.
11. Oprávnění objednatele užít dílo nezaniká a nemá na něj vliv odstoupení od smlouvy jakékoliv smluvní strany v případech, kdy se strany v souvislosti s odstoupením od smlouvy vypořádají tak,

že objednateli zůstane dílo dle této smlouvy a zhotoviteli uhrazená cena díla nebo její odpovídající část.

12. Práva zhotovitele osobovat si autorství díla a uvádět u díla své jméno zejména při zveřejnění díla, propagaci díla např. formou veřejné výstavy či oznámeních o díle zůstávají nedotčena.

IX.

Smluvní pokuty

1. V případě, že zhotovitel nesplní svůj závazek provést dílo nebo jeho část ve lhůtách uvedených v čl. III. odst. 1 této smlouvy, uhradí zhotovitel objednateli smluvní pokutu ve výši 0,1% denně z celkové ceny díla bez DPH za každý den prodlení se splněním tohoto závazku oproti lhůtám uvedeným v čl. III. odst. 1 této smlouvy. Vyúčtovaná smluvní pokuta může být uhrazena formou započtení oproti vyúčtované ceně díla.
2. V případě prodlení zhotovitele s odstraněním vad v záruční době uhradí zhotovitel objednateli smluvní pokutu ve výši 500 Kč za nedodržení této povinnosti za každý započatý den prodlení.
3. Uhrazením smluvní pokuty není dotčeno právo objednatele na náhradu škody v plné výši.
4. Závazek splnit povinnost, jejíž splnění je zajištěno smluvní pokutou, trvá i po zaplacení smluvní pokuty, nedohodnou – li se smluvní strany písemně jinak.

X.

Odstoupení od smlouvy

1. Mimo jiných případů uvedených v této smlouvě nebo příslušných ustanovení občanského zákoníku má objednatel právo odstoupit od smlouvy jestliže:
 - a. bude zahájeno insolvenční řízení na majetek zhotovitele nebo bylo takové řízení z důvodu nedostatečného majetku zhotoviteli odmítnuto nebo bylo takové řízení ze strany soudu staženo z důvodů nedostatečného krytí majetkem zhotovitele,
 - b. existují skutečnosti, které zřejmě znemožňují řádné plnění smlouvy, pokud je objednatel nezavinil,
 - c. zhotovitel bude v prodlení s předáním dokončeného a úplného díla o více jak 15 dnů, ačkoliv na toto prodlení byl zhotovitel upozorněn, a to písemně s poskytnutím přiměřené lhůty k nápravě,
 - d. poskytovatel dotace ukončí financování projektu, resp. pozastaví objednateli platby;
 - e. nebudou objednateli přiděleny finanční prostředky (dotace) na financování plnění těchto prací.
2. Objednatel může odstoupit od smlouvy v případě nedodržení ustanovení čl. II odst. 7 a to jednostranným krokem. V tomto případě nemá zhotovitel nárok na náhradu škody.
3. Mimo jiných případů uvedených v této smlouvě má zhotovitel právo odstoupit od smlouvy, jestliže je objednatel v prodlení s placením dle této smlouvy oprávněné platby zhotoviteli o více než 15 dnů, ačkoliv na toto prodlení byl objednatel písemně upozorněn, pokud nebude dohodnuto jinak. V takovém případě má zhotovitel právo na úhradu ceny díla, které zhotovitel do té doby provedl.
4. V případě, že tato smlouva zanikne z důvodů odstoupení od smlouvy ze strany objednatele, dohodly se strany této smlouvy na následujícím způsobu vypořádání do té doby vzájemně poskytnutých plnění:
 - a. V případě, že zhotovitel před tím, než objednatel odstoupí od této smlouvy, nepředá žádnou část díla uvedenou v čl. I této smlouvy, nemá zhotovitel nárok na úhradu ceny díla a to ani částečně,
 - b. V případě, že zhotovitel před odstoupením objednatelem od této smlouvy již předá jakoukoli část díla, je objednatel oprávněn vrátit zhotoviteli předanou část díla s tím, že zhotovitel je povinen v takovém případě vrátit objednateli cenu díla do té doby zaplacenou. V případě, že objednateli dílo nevrátí celé nebo některou jeho část, náleží zhotoviteli část ceny díla odpovídající části díla, které si objednatel ponechal v členění dle čl. I této smlouvy.

XI.

Ostatní ujednání

1. Zástupci smluvních stran ve věcech smluvních:
 - za zhotovitele: Ing. arch. Jiří Žid
 - za objednatele: Mgr. Marie Blažková, primátorka města
2. Oprávnění k převzetí části nebo celého díla za smluvní stranu objednatele bude upřesněno po podpisu smlouvy.

XII. Závěrečná ustanovení

1. Smlouvu lze měnit nebo doplňovat pouze písemnými dodatky podepsanými oprávněnými zástupci obou smluvních stran.
2. V náležitostech, které nejsou touto smlouvou včetně všech jejích jednotlivých příloh výslovně řešeny, platí příslušná ustanovení Občanského zákoníku v platném znění ke dni uzavření smlouvy.
3. Veškeré případné spory ze smluvního vztahu mezi objednatelem a zhotovitelem budou řešeny před soudy České republiky s vyloučením jakýchkoli rozhodčích soudů či rozhodců. Místně příslušným soudem pro spory mezi objednatelem a zhotovitelem bude soud určený podle sídla objednatele.
4. Pokud by se kterékoli z ustanovení této smlouvy stalo podle platného práva v jakémkoliv ohledu neplatným, neúčinným nebo protiprávním, nebude tím dotčena nebo ovlivněna platnost, účinnost nebo právní bezvadnost ostatních ustanovení smlouvy. Jakákoliv vada této smlouvy, která by měla původ v takové neplatnosti nebo neúčinnosti, bude dodatečně zhojena výkladem této smlouvy, který musí respektovat ujednání a zájem smluvních stran.
5. Tato smlouva nabývá platnosti dnem podpisu oprávněnými zástupci obou smluvních stran. Smlouva je vyhotovena ve čtyřech výtiscích, z nichž tři vyhotovení obdrží objednatel a jedno zhotovitel.
6. Nedílnou součástí této smlouvy jsou a budou tyto přílohy:
 - Zadání územní studie veřejného prostranství na území městské části Děčín-Bynov (vč. příloh)
 - Realizační tým (odborně způsobilé osoby)

XIII. Závěrečná prohlášení smluvních stran

1. Smluvní strany prohlašují, že jsou způsobilé k právním úkonům, a že tato smlouva byla sepsána dle jejich svobodně a vážně projevené vůle, nikoli v tísní za nápadně nevýhodných podmínek.
2. Na důkaz bezvýhradného souhlasu se všemi ustanoveními této smlouvy připojují smluvní strany, po jejím důkladném přečtení, své vlastnoruční podpisy.
3. Tato smlouva nabývá platnosti dnem podpisu oprávněnými zástupci obou smluvních stran.

V Děčíně dne 26-06-2017

v Praze dne 19. 6. 2017

.....

za objednatele

Mgr. Marie Blažková, primátorka města

.....



za zhotovitele
Ing. arch. Jiří Žid, jednatel s.r.o.

Příloha č. 1 - Zadání územní studie veřejného prostranství na území městské části Děčín-Bynov vč. příloh
Příloha č. 2 - Realizační tým (odborně způsobilé osoby)

Příloha č. 1 - Zadání územní studie veřejného prostranství na území městské části Děčín-Bynov
vč. Příloh

K akci Územní studie veřejného prostranství na území městské části Děčín-Bynov

ZADÁNÍ ÚZEMNÍ STUDIE VEŘEJNÉHO PROSTRANSTVÍ NA ÚZEMÍ MĚSTSKÉ ČÁSTI DĚČÍN - BYNOV

Zpracováno pořizovatelem v souladu s ustanovením § 30 odst. 2) zákona č. 183/2006
Sb., o územním plánování a stavebním řádu, v platném znění

Pořizovatel: Úřad územního plánování
odbor stavební úřad
Magistrát města Děčín

Oprávněná úřední osoba: Ing. Alena Singolová
vedoucí Úřadu územního plánování

Objednatel: Statutární město Děčín

Květen 2017

Obsah zadání územní studie:

- a) Cíle a účel pořízení územní studie
- b) Rozsah řešeného území
- c) Požadavky na obsah řešení územní studie
- d) Požadavky na formu obsahu a uspořádání textové a grafické části územní studie

a) Cíle a účel pořízení územní studie

O zpracování Územní studie veřejného prostranství na území městské části Děčín – Bynov rozhodlo zastupitelstvo města dne 22. 2. 2017 usnesením č. ZM 17 02 03 09 z vlastního podnětu. Dne 16. 3. 2017 byl dopisem č.j. MDC/26178/2017 o její pořízení požádán Úřad územního plánování odboru stavební úřad Magistrátu města Děčín, příslušný podle § 6 odst. 1 písm. b) zákona č. 183/2006, o územním plánování a stavebním řádu, v platném znění (dále jen stavební zákon).

Cílem pořízení Územní studie veřejného prostranství na území městské části Děčín – Bynov je nalézt adekvátního řešení existujících problémů a v souladu s platným Územním plánem města Děčín ve vazbě na širší vztahy prověřit možnosti úprav tohoto veřejného prostranství (včetně prověření možných variant) za účelem zlepšení životního komfortu zdejších obyvatel.

Ve vazbě na navrženou koncepci uspořádání veřejného prostranství (architektonicko-urbanistické řešení na základě analýzy současného stavu území včetně širších vztahů) bude územní studie dále zaměřena zejména na architektonicko-stavební řešení, vybavení veřejného prostranství, mobiliář, drobnou architekturu, koncepci dotčených objektů a řešení dopravní a technické infrastruktury.

Město Děčín nemá zpracován tzv. manuál práce s mobiliářem, veřejnými prostranstvími, regulací reklamy. Nebyl zpracován ani výchozí manuál definující charaktery jednotlivých oblastí Děčína, jejich silné a slabé stránky, potenciály, které stojí za to rozvíjet. Tato urbanistická studie by měla být dokumentem, který by v tomto ohledu měl být výchozí i pro ostatní části obce. Práce bude zohledňovat výsledky projekční činnosti na Urbanistické studii Podmokol (volně přístupné na stránkách města).

Územní studie bude po schválení možnosti jejího využití pořizovatelem a vložení dat do evidence územně plánovací činnosti sloužit jako neopominutelný podklad pro rozhodování v daném území, ve kterém je ve vazbě na veřejné prostranství zastoupena sídlištní zástavba bytovými domy, zeleň, občanská, dopravní a technická vybavenost, sport, individuální bydlení i nerušící výroba.

Dle platného Územního plánu města Děčín se řešené území z převážné části nachází v zastavěném území v zónách SM – smíšená městská zóna, BM – RD městského typu, OV – objekty a areály občanského vybavení v rámci celého území města, S – areály tělovýchovy a sportu a NV – zóna nerušící výroby a výrobních služeb. Se závaznými regulativy jejich funkčního využití není záměr řešení veřejného prostranství v rozporu. V nezastavěném území bude územní studie respektovat funkční využití zón ZPF - zóna zemědělských kultur, LPF – zóna pozemků určených k plnění funkcí lesa a CHÚ – zóna chráněných území.

b) Rozsah řešeného území

Řešené území se nachází v katastrálním území Bynov a je situováno po obou stranách silnice I/13 ve směru na Libouchec a Bělou – Novou Ves. Jeho rozsah je vymezen v mapovém podkladu, tvořícím přílohu č. 1 zadání a na výřezu z Územního plánu města Děčín, tvořícím přílohu č. 2 zadání.

Územní studie bude zpracována v optimální podrobnosti nad digitální katastrální mapou, bude použit souřadnicově orientovaný mapový podklad.

c) Požadavky na obsah řešení územní studie

Územní studie veřejného prostranství na území městské části Děčín – Bynov navrhne na základě analýzy současného stavu území (ve vazbě na územně analytické podklady, poskytnuté pořizovatelem, provede zhotovitel doplňující rozbor a průzkumy, průzkum veřejného mínění a dendrologický průzkum a rovněž aktualizaci problémového výkresu ve vymezeném území) zejména koncepci uspořádání veřejného prostranství, urbanistické, architektonické a stavební řešení, stanovení regulačních podmínek, řešení veřejné infrastruktury včetně stanovení podmínek pro její umístění, etapizaci i podmíněná opatření.

Územní studie není předmětem posuzování vlivů koncepce na životní prostředí (SEA).

Územní studie bude ve fázi návrhu (konceptu) za účasti zhotovitele konzultována s objednatelem, vybranými dotčenými orgány a subjekty, správci sítí i veřejností. Před vlastním započítáním projekčních prací zpracovatel v rámci místního šetření absolvuje schůzku s obyvateli v místě pro vyjasnění požadavků a očekávání.

Vzhledem k tomu, že území bude zpracováváno jedním dodavatelem přímo bez možnosti výběru, je pro první jednání požadováno předložení několika variant k posouzení.

Návrh bude vycházet z nejaktuálnějších úvah, publikací a konferencí na téma revitalizace bytových staveb a území realizovaných v šedesátých až osmdesátých letech minulého století.

Pokud má Děčín i díky přírodnímu rámci pozoruhodnou atmosféru ve svém historickém jádru, v industriálních oblastech i obytných čtvrtích devatenáctého století, rezidenčních čtvrtích s citlivou vazbou na krajinu, stejně jako tam, kde se otevřená krajina, přírodní dominanty dotýkají až centrálních oblastí obce – bude zpracovatel v tomto kontextu hledat adekvátní vyjádření pro modernistickou výstavbu i urbanismus šedesátých až osmdesátých let.

Na základě vyhodnocení výsledků konzultací k návrhu a kontroly souladu s platným Územním plánem města Děčín zpracuje pořizovatel pokyny k finální úpravě územní studie (čistopisu) a předá zhotoviteli.

K jednotlivých etapám (částem) územní studie proběhnou v rozpracovanosti kontrolní jednání za účasti objednatele, zhotovitele i pořizovatele. K těmto jednáním bude mít možnost být přizvána i veřejnost.

Zpracovaný čistopis územní studie schvaluje Úřad územního plánování, jako pořizovatel příslušný podle § 6 odst. 1 odst. b) stavebního zákona.

Podkladem pro schválení možnosti využití územní studie je její předložení na vědomí zastupitelstvu města a kontrola souladu s platnou územně plánovací dokumentací statutárního města Děčín.

Územní studie bude zpracována v částech:

- **pracovní návrh variant (koncept)**

Po dokončení analytických úvah zpracování základních variant (minimálně tří) pro potřeby prvních konzultací s objednatelem, vybranými dotčenými orgány a subjekty, správci sítí a veřejností. K vybrané výsledné variantě se budou vztahovat následující ustanovení k obsahu územní studie.

- **návrh územní studie**

pro potřeby konzultací výsledné varianty s objednatelem, vybranými dotčenými orgány a subjekty, správci sítí a veřejností.

- **čistopis územní studie**

pro potřeby předložení na vědomí zastupitelstvu města, schválení možnosti jejího využití pořizovatelem, návrhu vložení dat do evidence územně plánovací činnosti a jako podklad pro další rozhodování v daném území

d) Požadavky na formu obsahu a uspořádání textové a grafické části územní studie

Územní studie bude zpracována v souladu s požadavky zákona č. 183/2006 Sb., o územním plánování a stavebním řádu (stavební zákon), v platném znění, a jeho prováděcích předpisů s přihlédnutím k aktuálním metodikám postupu jako technicky způsobilý podklad pro další předrealizační přípravu.

Územní studie stanoví postupné etapy revitalizace i podmíněná opatření (např. úpravy technické infrastruktury, organizace dopravy apod.).

Podklady pro zpracování územní studie:

- katastrální mapa
- údaje z katastru nemovitostí pro řešené území
- platný Územní plán města Děčín včetně změn
(zveřejněn na adrese: http://www.mmdecin.cz/dokumenty/cat_view/9-uzemni-planovani/185-uzemne-planovaci-cinnost-orp-decin/162-decin)
- Politika územního rozvoje ČR ve znění aktualizace č. 1 (zveřejněna na adrese: <https://www.databaze-strategie.cz/cz/mmr/strategie/politika-uzemniho-rozvoje-cr-ve-zneni-aktualizace-c-1-2015>)
- Zásady územního rozvoje Ústeckého kraje
(zveřejněny na adrese: <http://www.kr-ustecky.cz/platne-zasady-uzemniho-rozvoje-usteckeho-kraje-dokumentace/ds-99030/archiv=0&p1=204821>)
- aktuální územně analytické podklady pro řešené území
- doplňující průzkumy a rozborů, provedené zhotovitelem
- průzkum veřejného mínění
- dendrologický průzkum, provedený zhotovitelem
- další dosud zpracované podklady pro vymezené zájmové území studie

Obsah územní studie:

Textová část

bude obsahovat zejména základní údaje a vymezení řešeného území, analýzu stávajícího stavu území (k územně analytickým podkladům, poskytnutým pořizovatelem zhotovitel provede doplňující rozborů a průzkumy, průzkum veřejného mínění, dendrologický průzkum a aktualizaci problémového výkresu ve vymezeném území), koncepci uspořádání veřejného prostranství, urbanistické, architektonické a stavební řešení, stanovení regulačních podmínek, návrh řešení veřejné infrastruktury včetně stanovení podmínek pro její umístění, návrh etapizace, podklady pro prezentaci)

Obsah textové části:

Úvod:

Základní údaje a vymezení řešeného území

1. Koncepce uspořádání veřejného prostranství

- 1.1. Analytická část (včetně vyhodnocení všech dostupných podkladů, analýzy současného stavu území a doplňujících průzkumů a rozborů, majetkoprávních vztahů, průzkumu veřejného mínění a dendrologického průzkumu),
- 1.2. Širší vztahy (systém veřejných prostranství a zelená infrastruktura v sídle, kompoziční vztahy, průhledy, pohledy apod.),
- 1.3. Architektonicko-urbanistické řešení - podrobná koncepce (popis návrhu, včetně řešení zeleně, způsobu odvodnění ploch a vsakování srážek, bezbariérového řešení apod.).

2. **Architektonicko- stavební řešení veřejného prostranství**
 - 2.1. Architektonicko-stavební řešení parteru (zejména materiálové řešení),
 - 2.2. Vybavení veřejného prostranství, drobná architektura, mobiliář,
 - 2.3. Členění celku na jednotlivé navazující etapy včetně odhadu finančních nákladů na realizaci jednotlivých etap.
3. **Koncepce objektu**
(objekty vymezující veřejné prostranství nebo se nacházející uvnitř veřejného prostranství)
 - 3.1. Analytická část,
 - 3.2. Základní koncepce objektu,
 - 3.3. Regulace objektů (funkční využití a prostorové uspořádání).
4. **Řešení dopravní infrastruktury**
Podrobné řešení dopravní infrastruktury ve vazbě na architektonicko-urbanistické řešení.
5. **Řešení technické infrastruktury**
Podrobné řešení technické infrastruktury ve vazbě na architektonicko-urbanistické řešení.
6. **Podklad pro prezentaci** (plakat, leták, webová prezentace apod.) Určeno pro prezentaci politické reprezentaci, obyvatelům atd.

Grafická část

(bude zpracována v níže uvedených měřítcích nad katastrální mapou, bude použit souřadnicově orientovaný mapový podklad).

Obsah grafické části:

- Širší vztahy (s vymezením řešeného území) v měřítku 1:5000 (1 : 2 000),
- Ortofotomapa (s vymezením řešeného území) v měřítku 1:1000
- Výkres problémů (na základě aktuálního stavu) v měřítku 1:1000
- Hlavní výkres v měřítku 1:1000
obsahující hranici řešeného území, hranice zastavitelného území, vymezení a využití pozemků a graficky vyjádřitelné podmínky umístění a prostorového řešení všech novostaveb včetně jejich napojení na veřejnou dopravní a technickou infrastrukturu, vymezení limitů využití území,
- Výkres etapizace výstavby v měřítku 1:1 000,
- Hlavní výkres (návrh) - pro jedno prostranství obvykle 1 : 200,
- Výkres zeleně (není-li součástí hlavního výkresu) v měřítku 1:1000
- Výkres architektonicko-stavebního řešení (není-li součástí hlavního výkresu) v měřítku 1:1000
- Regulace objektů (není-li součástí hlavního výkresu) v měřítku 1:1000
- Výkres řešení dopravní infrastruktury (není-li součástí hlavního výkresu) v měřítku 1:1000
- Výkres řešení technické infrastruktury (není-li součástí hlavního výkresu) v měřítku 1:1000
- Řezy, případně řezopohledy obvykle v měřítku 1 : 200
- Doplnující schémata
- Základní detaily řešení parteru

- Vizualizace, skicy nebo modely
- Bilance:
 - plochy – materiály, specifikace,
 - potřebné přeložky technické infrastruktury,
 - sadové úpravy,
 - mobiliář,
 - veřejné osvětlení.


Územní studie bude zpracována:

- **pracovní návrh variant (koncept)**
2x v tištěné podobě + 2x v elektronické podobě ve formátu *.dwg a *.pdf, *.xls na nosiči dat
- **návrh územní studie**
2x v tištěné podobě + 2x v elektronické podobě ve formátu *.dwg a *.pdf, *.xls na nosiči dat
- **čistopis územní studie**
4x v tištěné podobě + 2x v elektronické podobě ve formátu *.dwg a *.pdf, *.xls na nosiči dat

Přílohy:


1. Mapový podklad s vymezením řešeného území
2. Výřez z Územního plánu města Děčín s vymezením řešeného území

Vymezené území

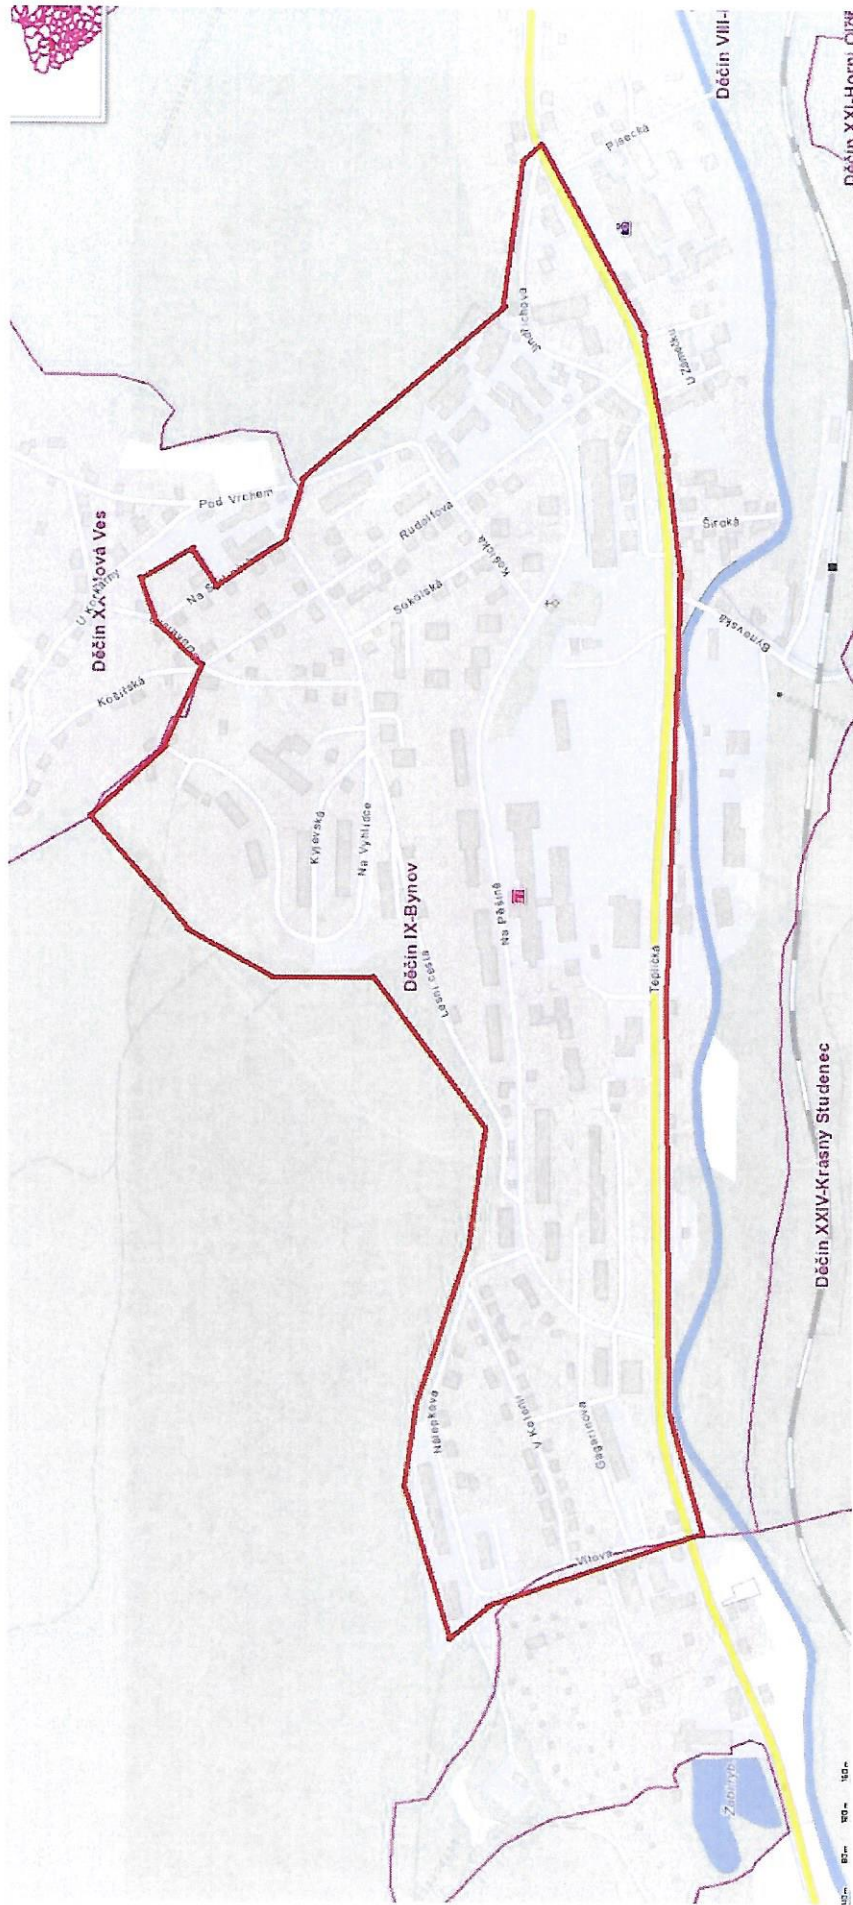

Výřez z Územního plánu města Děčín s vymezením řešeného území

 vymezení řešeného území

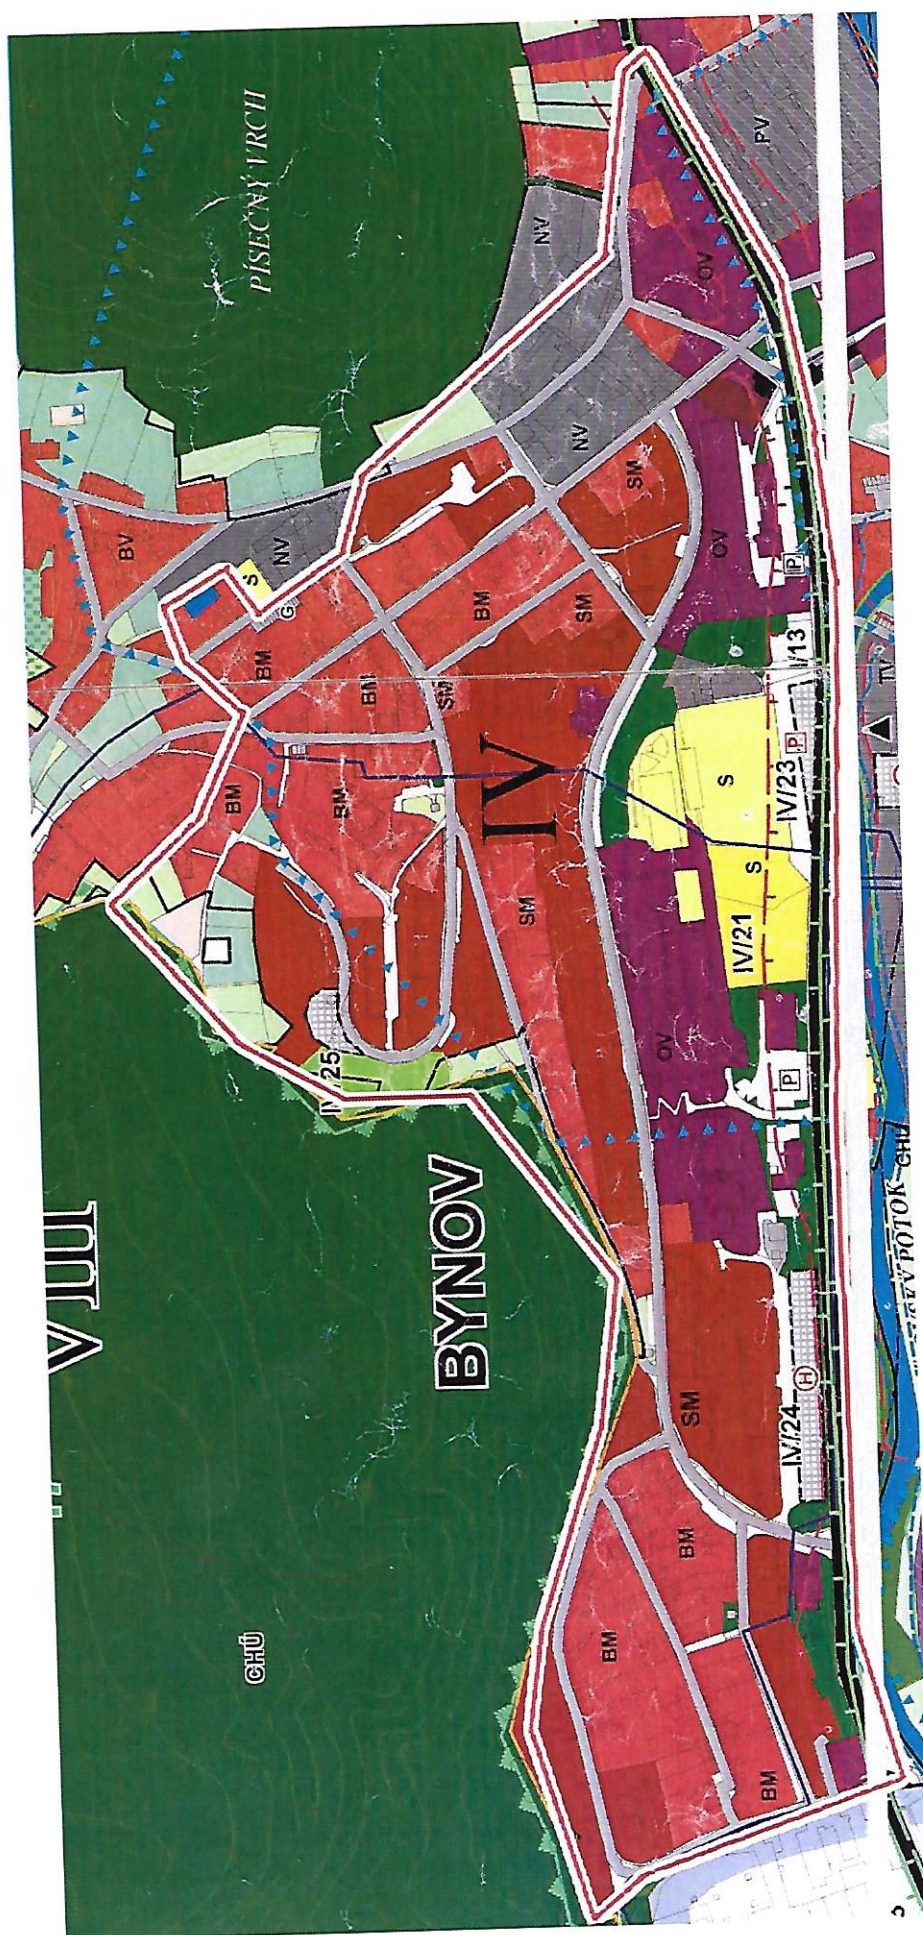

Příloha č. 2 - Realizační tým (odborně způsobilé osoby)

K akci **Územní studie veřejného prostranství na území městské části Děčín-Bynov**

Realizační tým se skládá z ateliéru re:architekti studio s.r.o. a spolupracujících specialistů:

re:architekti

Architektonický ateliér re:architekti vznikl v roce 2011 s vizí práce na urbanistických úlohách. Postupně jsme se začali zabývat nejen urbanismem, ale i architekturou pozemních staveb. Těžiště naší práce tvoří zakázky pro města a obce. Portfolio referencí sahá od rodinných domů po územní plány, ve všech stupních projektové dokumentace.

Řešenými problémy a tématy se zabýváme v různých měřítkách, dobrá znalost místa je základem získání důvěry klienta, občanů i úspěšného zpracování zakázky. Máme chuť a schopnost jednat s občany, iniciovat participaci a prezentovat práci srozumitelně pro laika.

Publikujeme v odborném tisku, vystavujeme, přednášíme, učíme. Michal Kuzemský a Ondřej Synek vedou ateliér Kuzemský & Synek na Fakultě architektury ČVUT v Praze, Jiří Žid spoluvede ateliér pro studenty prvního ročníku na Fakultě umění a architektury TUL v Liberci.

Architektonický ateliér re:architekti tvoří:

Ing. arch. Michal Kuzemský, ČKA 2564

Ing. arch. David Pavlišta, ČKA 4406

MgA. Ondřej Synek, ČKA 4415

Ing. arch. Jan Vlach, ČKA 4422

Ing. arch. Jiří Žid, ČKA 4453

Spolupráce:

Ing. arch. Kateřina Gloserová

Ing. arch. Helena Sladovnicková

Ing. arch. Dušan Sabol

Závazky o budoucím plnění jsou součástí nabídky. Ateliér re:architekti dlouhodobě spolupracuje s dále uvedenými specialisty.

Spolupracující specialisté:

Projektová kancelář Vaner s. r. o.

Martin Cimburek

dopravní inženýr

Nosnou náplní činnosti firmy VANER je navrhování mostních a silničních staveb včetně přidružených profesí. Současně nabízíme poradenství v oblasti přípravy staveb a know-how při využívání nových technologií. Klientům zajišťujeme komplexní přípravu realizace jejich stavebních záměrů. Podstatná část objemu činností je zaměřena na expertní posudky stavu mostů, které mohou být použity pro následnou strategii nápravy. Projektová kancelář VANER je soukromá nezávislá společnost založená v roce 1998 se sídlem v Liberci. Od roku 1999 má firma certifikovaný systém managementu kvality dle ČSN EN ISO 9001:2009. Systém managementu kvality byl navržen a realizován v úzké spolupráci s partnerskou firmou Qconsult v rámci integrovaného systému managementu: dle ČSN EN ISO 14 001 a OHSAS ISO 18 001. Aktivně se účastníme a spoluvytváříme prostředí v němž žijeme, s prioritou šetrného zasahování do životního prostředí. V oblasti rozvoje potenciálu turistického využití Libereckého kraje nabízíme spolupráci při analýzách rozvoje cykloporavy v regionu a podporu pro strategický rozvoj oblasti Jizerských hor.

Firma re:architekti a PK Vaner spolu mj. spolupracovaly při akci Obnova historické části Podmokel - etapa C, jejíž předmětem řešení bylo zhotovení projektové dokumentace ve stupni DUR, PSP a DPS na rekonstrukci třídy Prokopa Holého a Husovo náměstí. Koncepci řešení dopravy zpracovával společně s PK Vaner Ing. Syrový, součástí realizačního týmu.

Spolupracující specialisté:

Ing. Marie Gelová

krajinářská architektka, autorizace ČKA 4577 KA: obor krajinářská architektura (A.3)

Vysokoškolské studium na Mendelově univerzitě v Brně – Zahradnické fakultě v Lednici, obor zahradní a krajinářská architektura ukončeno 2012. Od té doby samostatná projektantka spolupracující s různými architektonickými týmy.

vzdělání:

- 2006 – 2009 Mendelova univerzita – Zahradnická fakulta v Lednici, bakalářské studium - obor zahradní a krajinářská architektura
- 2008 – 2009 Warsaw University of Life Sciences - SGGW, Polsko
- 2009 – 2012 Mendelova univerzita – Zahradnická fakulta v Lednici, magisterské studium - obor zahradní a krajinářská architektura
- 2011 praxe Arriola&Fiol arquitectes, Španělsko

Od roku 2016 spolupracuje na většině projektů se studiem re:architekti.

vybrané projekty:

- 2014 Volnočasový areál stodola, Oldřichovice. Studie, DPS .
Spoluautoři: ti2 architekti, J. Bouchal
- 2014 Revitalizace Löschnerova náměstí, Kadaň. DPS, AD. Spolupráce na vegetačních úpravách.
Spoluautoři: Petr Uhlík, Přemysl Jurák, Ing. Štěpán Špoula
- 2015 Revitalizace veřejného prostoru u OC Cíl na Zahradním Městě, Praha. Studie, DPS. Část vegetační úpravy.
Spoluautoři: ti2 architekti, J. Bouchal
- 2016 Úpravy okolí náhonu, Chrudim. STS.
Spoluautoři: MgA. Ing. arch. Michal Fišer
- 2016 Vegetační úpravy hradebního svahu (I. etapa), Chrudim. DPS, AD.
Spoluautoři: MgA. Ing. arch. Michal Fišer
- 2016 Revitalizace Anežského kláštera, Praha. STS, DSP, AD. Spolupráce na vegetačních úpravách.
Spoluautoři: Ing. Štěpán Špoula, Ing. Mgr. art. Jan Roháč, MgA. Bronislav Stratil
- 2016 Regenerace hřbitovní návrší (I. etapa), Jabloné nad Orlicí. DUR, DSP, AD. Spolupráce na vegetačních úpravách
Spoluautoři: Ing. Štěpán Špoula a MgA. Ing. arch. Michal Fišer

soutěže:

- 2012 Využití a rozvoj území ostrova Štvanice, Praha. Soutěž, postup do 2. kola
Spoluautoři: MgA. Zuzana Hebronová, Ing. Mojmír Kopecký, MgA. Anna Přikrylová, MgA. Žofie Raimanová
- 2014 Návrh obnovy lesoparku v Zátíší, Vodňany
Dvoukolová veřejná projektová architektonicko-urbanistická soutěž, 1. místo
Spoluautoři MgA. Zuzana Hebronová, MgA. Žofie Raimanová, Ing. Sandra Chlebovská, MgA. Ondřej Dušek
- 2015 Císařský ostrov, Praha
Soutěžní workshop Spoluautoři: MgA. Ing. arch. Michal Fišer, Ing. Jiří Vítek, Ing. Jana Pyšková, Ing. Petr Preininger, Ing. arch. Tomáš Zdvihal, MgA. Ondřej Dušek
- 2016 Budoucnost centra, Brno
Mezinárodní dvoukolová veřejná projektová urbanistická, 1. místo
Spoluautoři: F. Tittl, M. Kohout, D. Tichý, Š. Doležalová, L. Klábík, Filip Lux, A. Medunová, L. Tittl a J. Žambochová

Spolupracující specialista:

Ing. Květoslav Syrový

dopravní koncepce

Studium VŠ na Českém vysokém učení technickém v Praze – Fakultě stavební (ČVUT FSv, obor inženýrství životního prostředí) ukončeno 02/2005. V oboru dopravy a prostorového plánování se specializací na bezmotorovou dopravu, urbanismus a životní prostředí působil od roku 2001 ve firmě Dopravní a inženýrské projekty, s.r.o. (03/2001-01/2011). Od 2011 samostatný projektant a konzultant v oboru přípravy dopravních staveb (územní plán / koncepce / studie / podrobné dokumentace).

Ing. Syrový spolupracuje s re:architekty již řadu let, mj. se podílel společně s PK Vaner na PD Obnova historické části Podmokel, etapa C.

vybrané projekty:

realizace:

Centrální park Praha 11, Jižní město - část komunikace, etapa 1, (2011 pro Ing. arch. Sandler, RN 30 mil. Kč)
Roztylské náměstí, Praha 4 - část doprava (2012 pro Ing. arch. Sandler, RN 40 mil. Kč)
Rekonstrukce historického centra Hlinska – skanzen Betlém (2011 / 2012, RN 45 mil. Kč, subdodávka pro atelier KUPROS, Ing. arch. Jan Chramosta, firma@kupros-sro.cz)
Rekonstrukce Ortenovo náměstí, Praha 7 – část doprava (2009 pro DIPRO a UAS), RN 30 mil. Kč
Zklidnění dopravy Strančice, (2015, RN 3 mil. Kč)
Zklidnění dopravy ulice Tupolevova – Praha 18 (2011 pro DIPRO, RN 3,5 mil. Kč)

projekty:

Koncepční studie Veletržní – Dukelských Hrdinů, Praha, IPR, dopravní řešení
Zklidnění dopravy měst Sadská (2016), Sv. Jan pod Skalou, Strančice
Zklidnění dopravy ulice Tupolevova – Praha 18
Dopravně bezpečnostní studie Libocká ulice, Praha 6
Dopravní studie / zklidnění dopravy: Bezpečné cesty do škol Gym. Postupická, (MHMP - OŽP, Pražské matky), ZŠ Kunratice, ZŠ Chvaly, ZŠ nám. Svobody, ZŠ Pošepného nám., ZŠ Nepomucká, ZŠ Tábořská (vše Praha)
Na Zelenou – dopravně bezpečnostní studie Kostelní Lhota (2010), Strančice (2014), Zbiroh (2015)
Dopravně bezpečnostní studie Lauderovy školy, Praha 2
Cyklistické generely a koncepce cyklistické dopravy pro území: Praha 6, Praha 11, Praha 12, Praha 18 - Letňany, Třebíč, spolupráce pro CG města Brna a Praha 8,
Cyklistické generely a koncepce cyklistické dopravy pro území Černá v Pošumaví, Ladův kraj, Praha 20, Praha 21, Praha-Koloděje, Žatec (2015), Děčín (2016)
Dopravní řešení oblasti Vrtilka, Praha-Libuš
Dopravní řešení v okolí ZŠ Ondřejov
Úpravy parkových ploch Praha 19, Novákovo nám

konzultantská a poradenská činnost:

poradce pro dopravu v Komisi Rady hl. m. Prahy pro cyklistickou dopravu (KCD RHMP) v oblasti koncepce, urbanismu, dopravy a životního prostředí (včetně realizací), 2007-2012
konzultant a technický poradce národního cyklokoordinátora ČR (od r. 2009)
Cyklistická infrastruktura Praha 5 (příprava generelu cyklistické dopravy)
Cyklistická infrastruktura Praha 11

metodika a metodická spolupráce:

Metodické, koncepční podklady a materiály pro KCD RHMP – Komise Rady hl.m.Prahy pro cykl. dopravu (od r. 2007)
informativně-naučná výstava a brožura Praha cyklistická – Návod k použití města na kole i bez něj (2009/02-03 a 2010/02-03)
Člen pracovní skupiny při Ministerstvu dopravy pro začlenění rozvoje cyklistické dopravy do silniční legislativy (od r. 2009), příprava a projednání podkladů pro úpravu zákona 361/2000 Sb. o provozu na pozemních komunikacích a prováděcí vyhlášky 30/2001 Sb.– ve prospěch cyklistické dopravy (od r. 2008)
Metodika pro CDV Brno - CYKLISTICKÁ INFRASTRUKTURA A JEJÍ SPECIFICKÉ ASPEKTY (2008)
Projekt „Jak odstranit bariéry pro cyklistickou dopravu v Praze“ – spolupráce s Oživení, o.s. 2010
Výzkumný projekt Central Meetbike (2011-2014), spolupráce
Návrh nových TP 179 – Navrhování komunikací pro cyklisty, autorský tým Asociace cykloměst