


Technická mapa

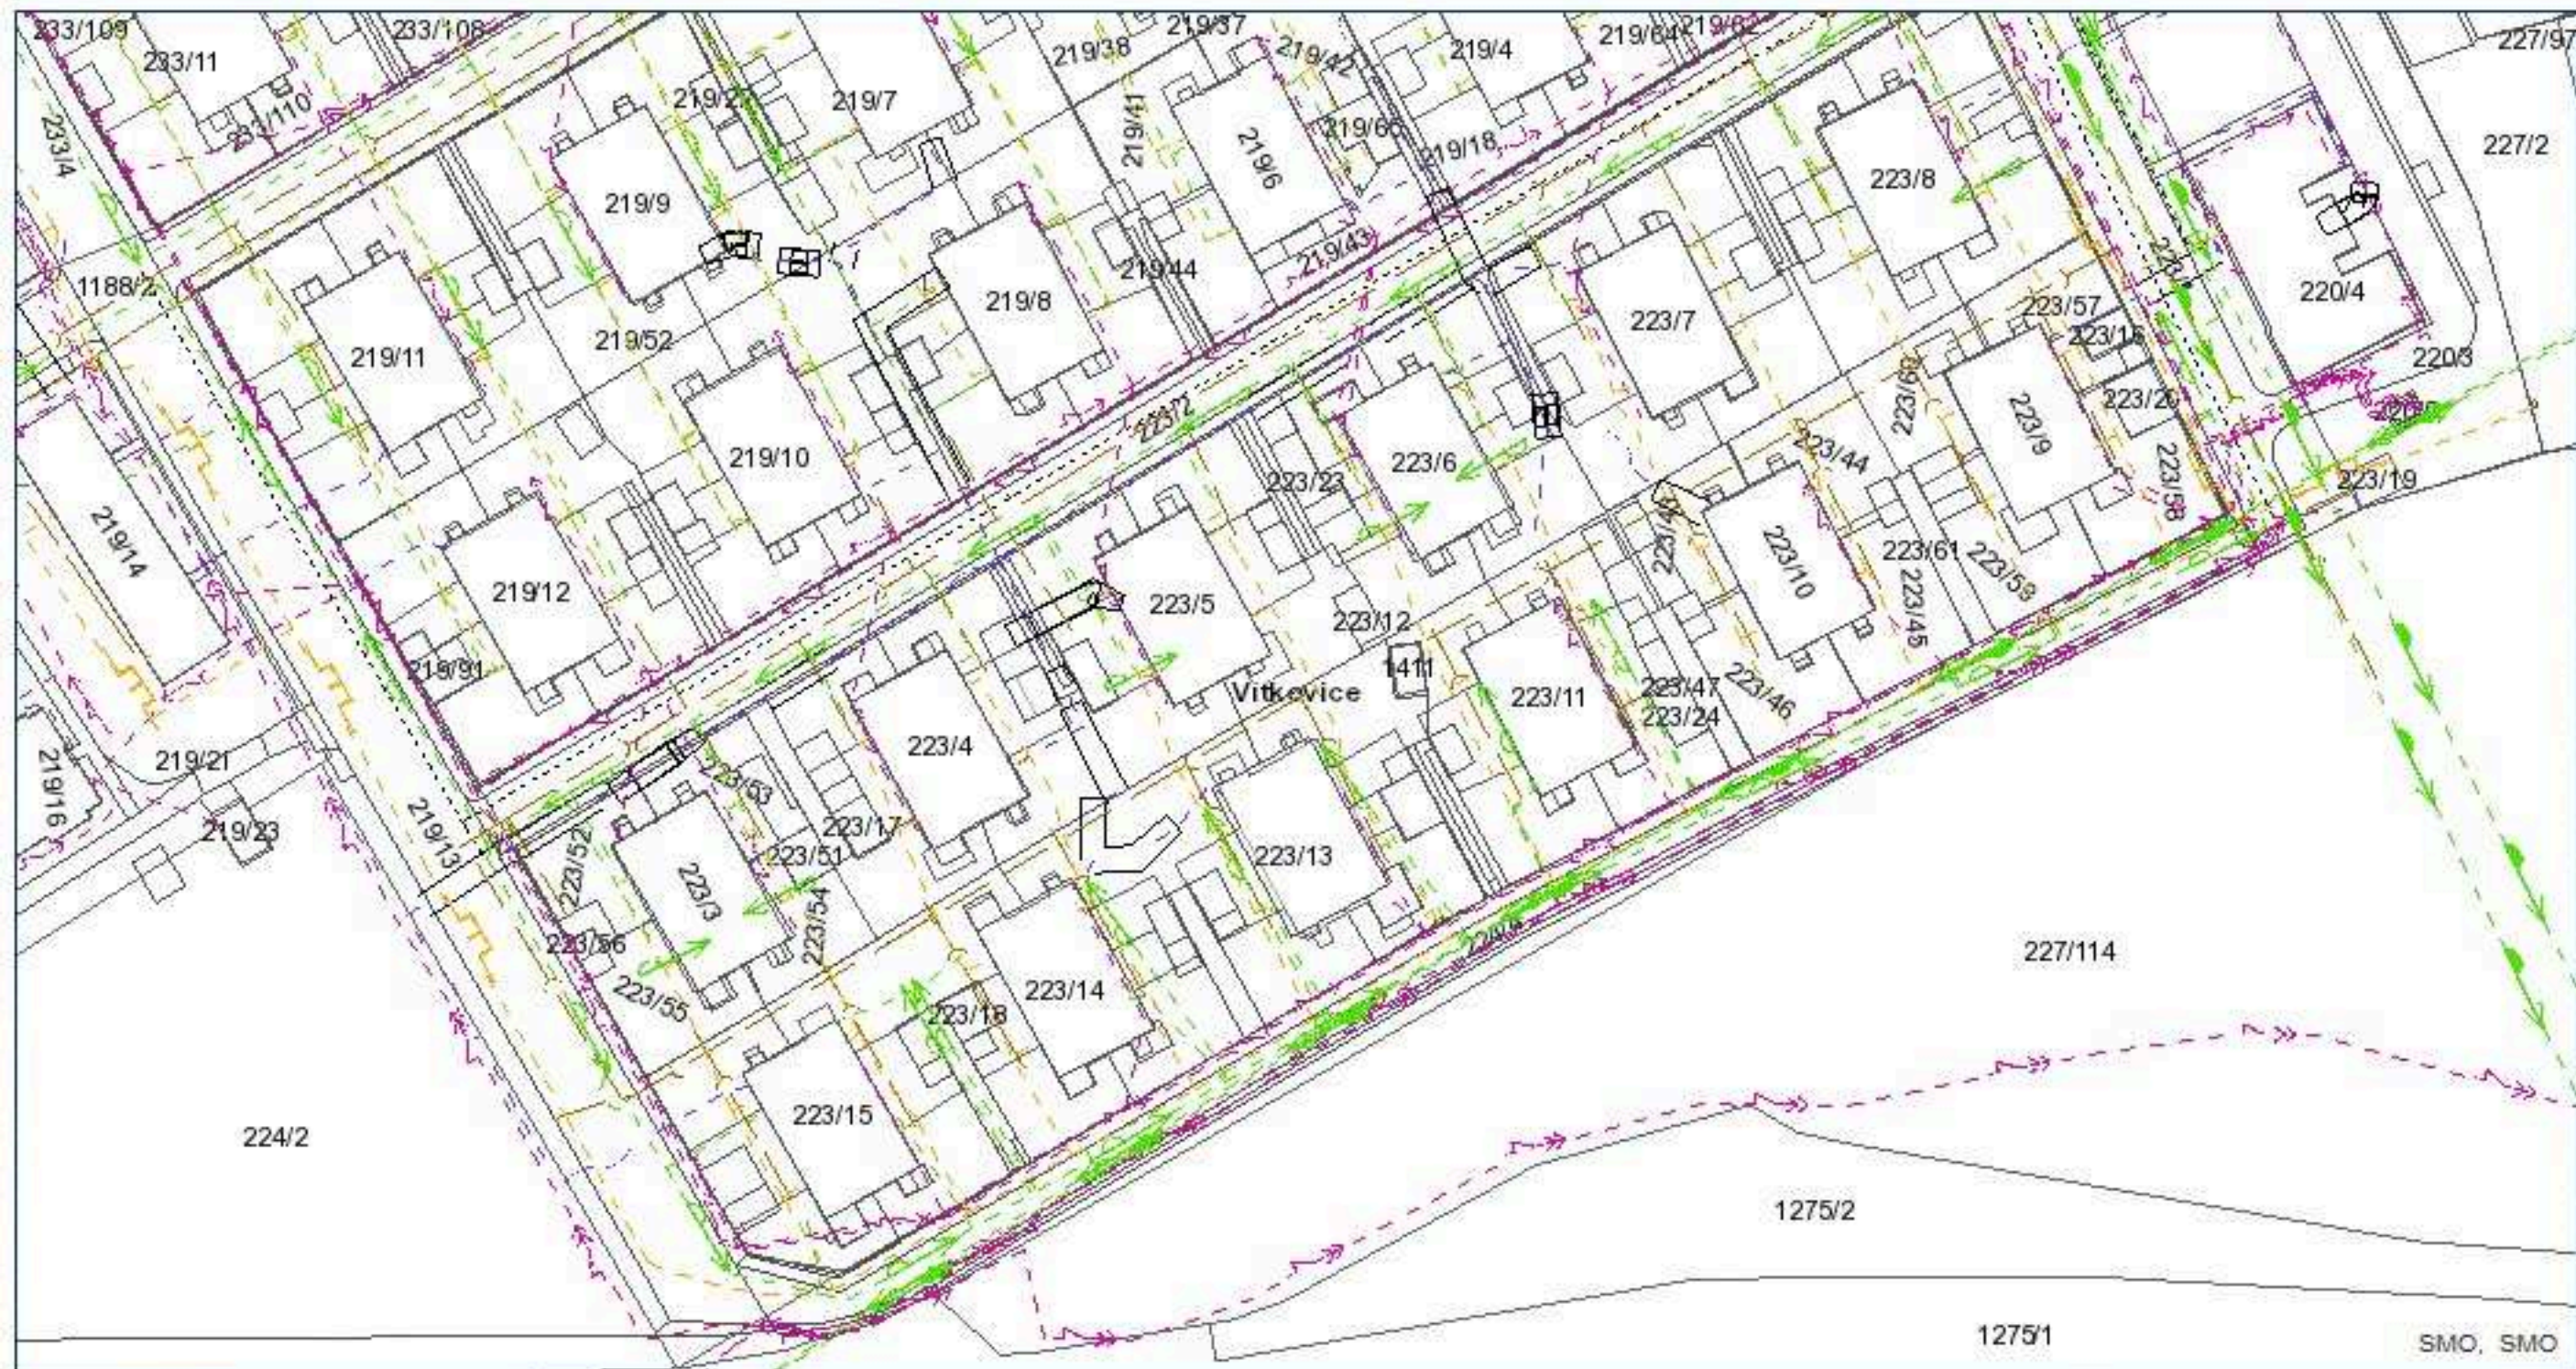

28. 3. 2024 8:45:04

- vodovodní potrubí užitkové vody
- vodovodní potrubí pitné vody
- vodovodní potrubí bez rozlišení druhu
- plynovodní potrubí nízkotlaké
- plynovodní potrubí středotlaké

- plynovodní potrubí vys ok otlaké
- potrubí stlačeného vzduchu
- plynovodní potrubí bez rozlišení tlaku (topný plyn, svítiplyn)
- potrubí technického plynu (kyslík, acetylén apod.)
- silové vedení vys okého napětí

- silové vedení velmi vysokého napětí
- silové vedení nízkého napětí
- ochranné vedení (zemníci)
- elektrické silové vedení bez rozlišení druhu
- el. silové vedení pro veřejné osvětlení (NN) © Statutární město Ostrava, 2024



0 0.005 0.01 0.02 0.03 0.04 km

1:1,000