


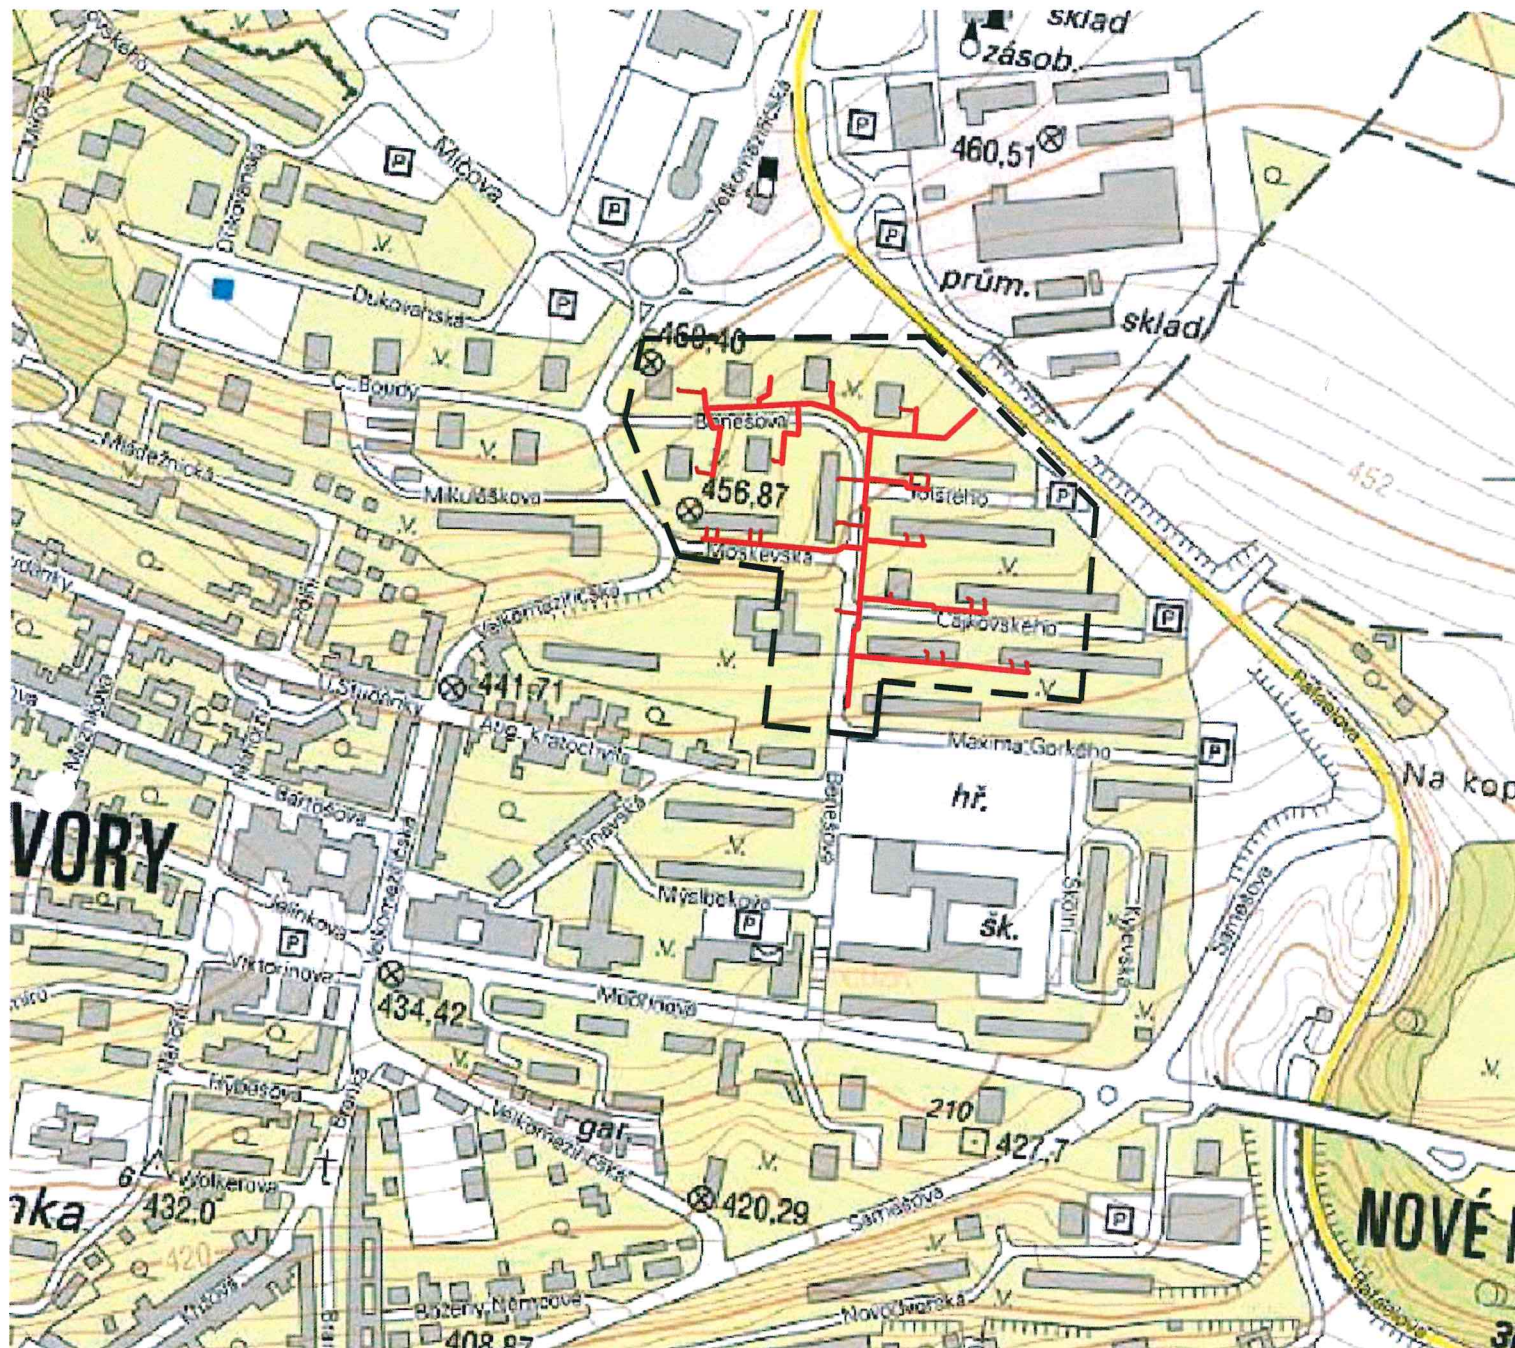

HRANICE DOTČENÉHO ÚZEMÍ: — — —
 NAVRŽENÉ PLYNOVODNÍ POTRUBÍ: ———

Hlavní inženýr projektu:	Ing. Petra Pavlíková	<i>Pavlíková</i>	 PROVO spol. s r.o. PROJEKCE INŽENÝRSKÝCH STAVEB HUDCOVA 76, 612 00 BRNO tel.: 541 613 325-8, provo@provo.cz
Zodpovědný projektant:	Ing. Petra Pavlíková	<i>Pavlíková</i>	
Vypracoval:	Michal Košťoval	<i>Košťoval</i>	
Stavebník:	GasNet, s.r.o.		
Stavba:	REKO MS TŘEBÍČ - BENEŠOVA + 3, I. et. REKONSTRUKCE PLYNOVODŮ A PLYNOVODNÍCH PŘÍPOJEK		Formát: 1 A4 Měřítko: 1:5 000 Datum: 10/2016 Účel: DUR+DPS Číslo zakázky: 5001A/12
Příloha:	SITUACE ŠIRŠÍCH VZTAHŮ		Paré: Číslo přílohy: C.1