

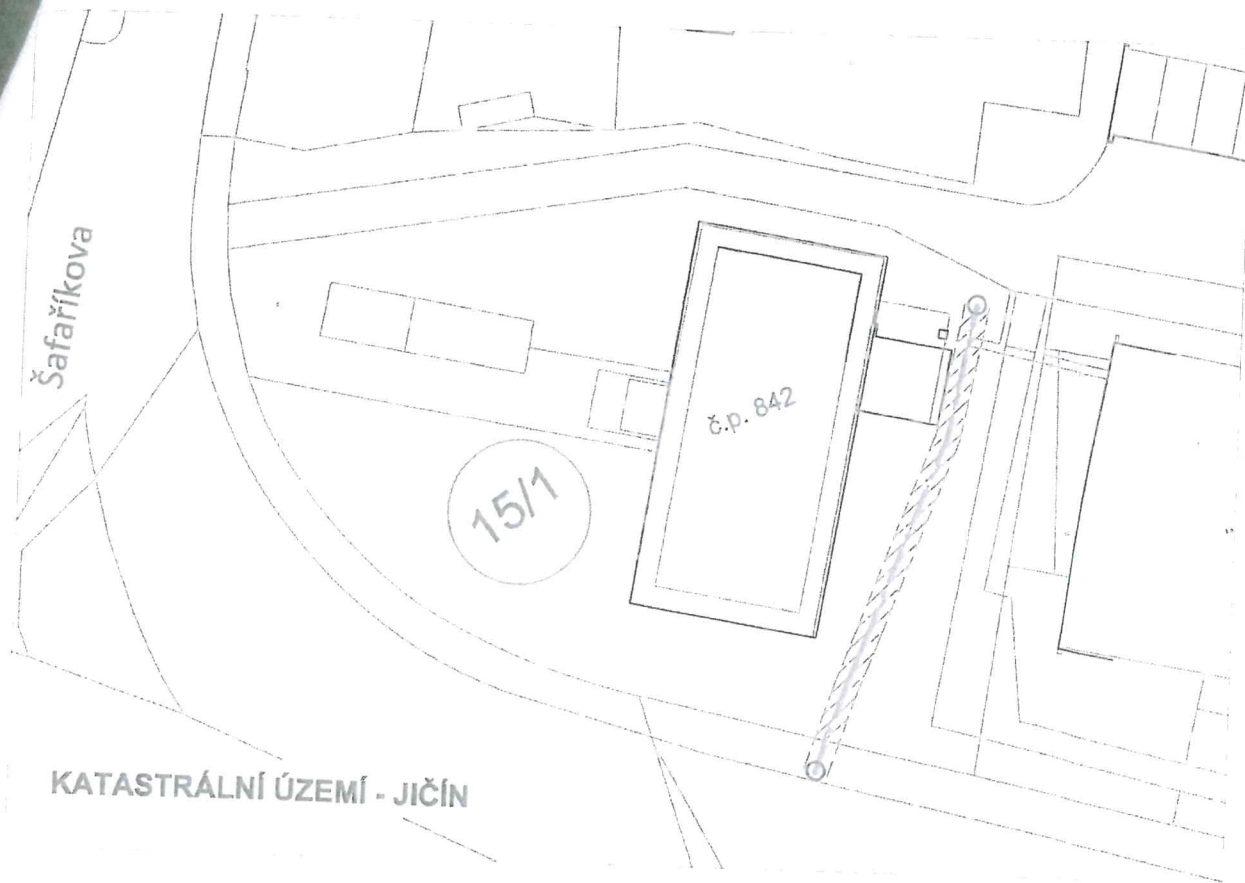


 

LEGENDA:

-  NOVÝ STL PLYNOVOD
-  OCHRANNÉ PÁSMO PLYNOVODU - 1m
-  HRANICE POZEMKU
-  ROZSAH VĚCNÉHO BŘEMENE

 

POZEMKY DOTČENÉ STAVBOU

Příloha č.1. smlouvy 7700104906_1/BVB

		Inpos-projekt, s.r.o. Nitranská 381/7a 460 07 Liberec III - Jeřáb Tel.: +420 482 710 025		Autorizovaná osoba:	
Kat. území: Jičín		Stavebník: GasNet, s.r.o.			
E-REKO MS JIČÍN - 17.LISTOPADU+1 STL PLYNOVODY A PŘÍPOJKY				Č. zakázky: 23-010P	
				Č. stavby: 7700104906	
				Účel: DŮR	
				Datum: 03/2024	
				Formát: A4	
				Měřítko: 1:500	
KATASTRÁLNÍ SITUAČNÍ VÝKRES				Č. paré:	Č. výkresu: 1