PŘÍLOHA č. 1

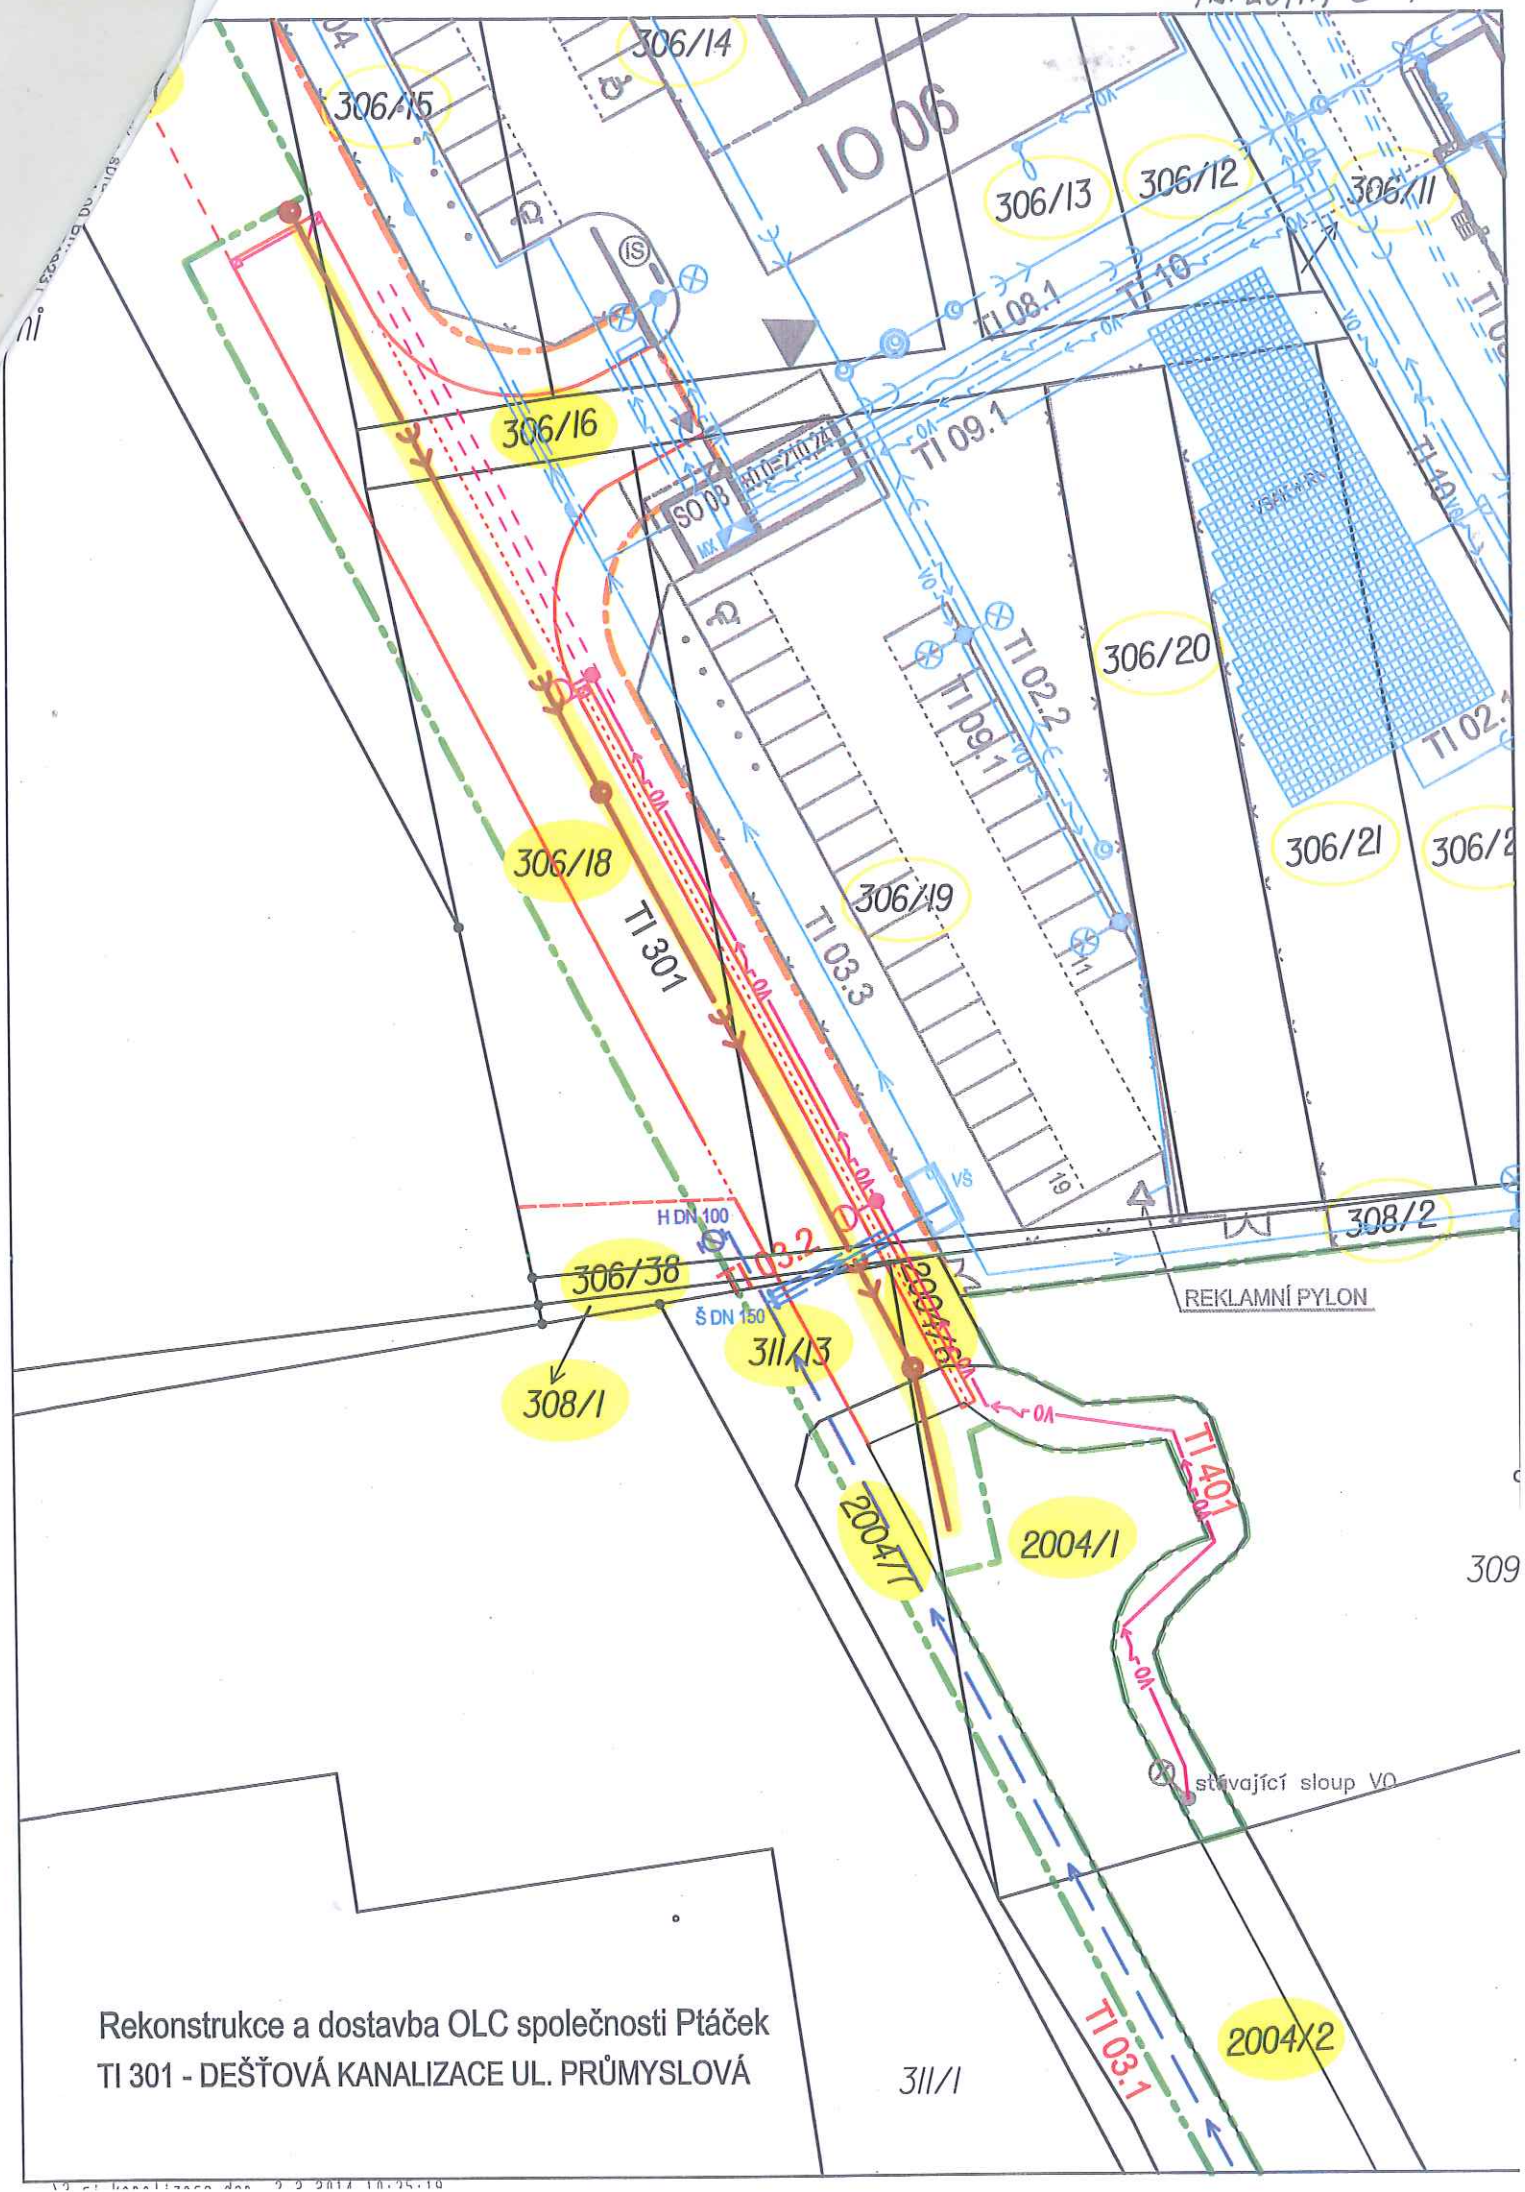

Rekonstrukce a dostavba OLC společnosti Ptáček

TI 301 - DEŠŤOVÁ KANALIZACE UL. PRŮMYSLOVÁ

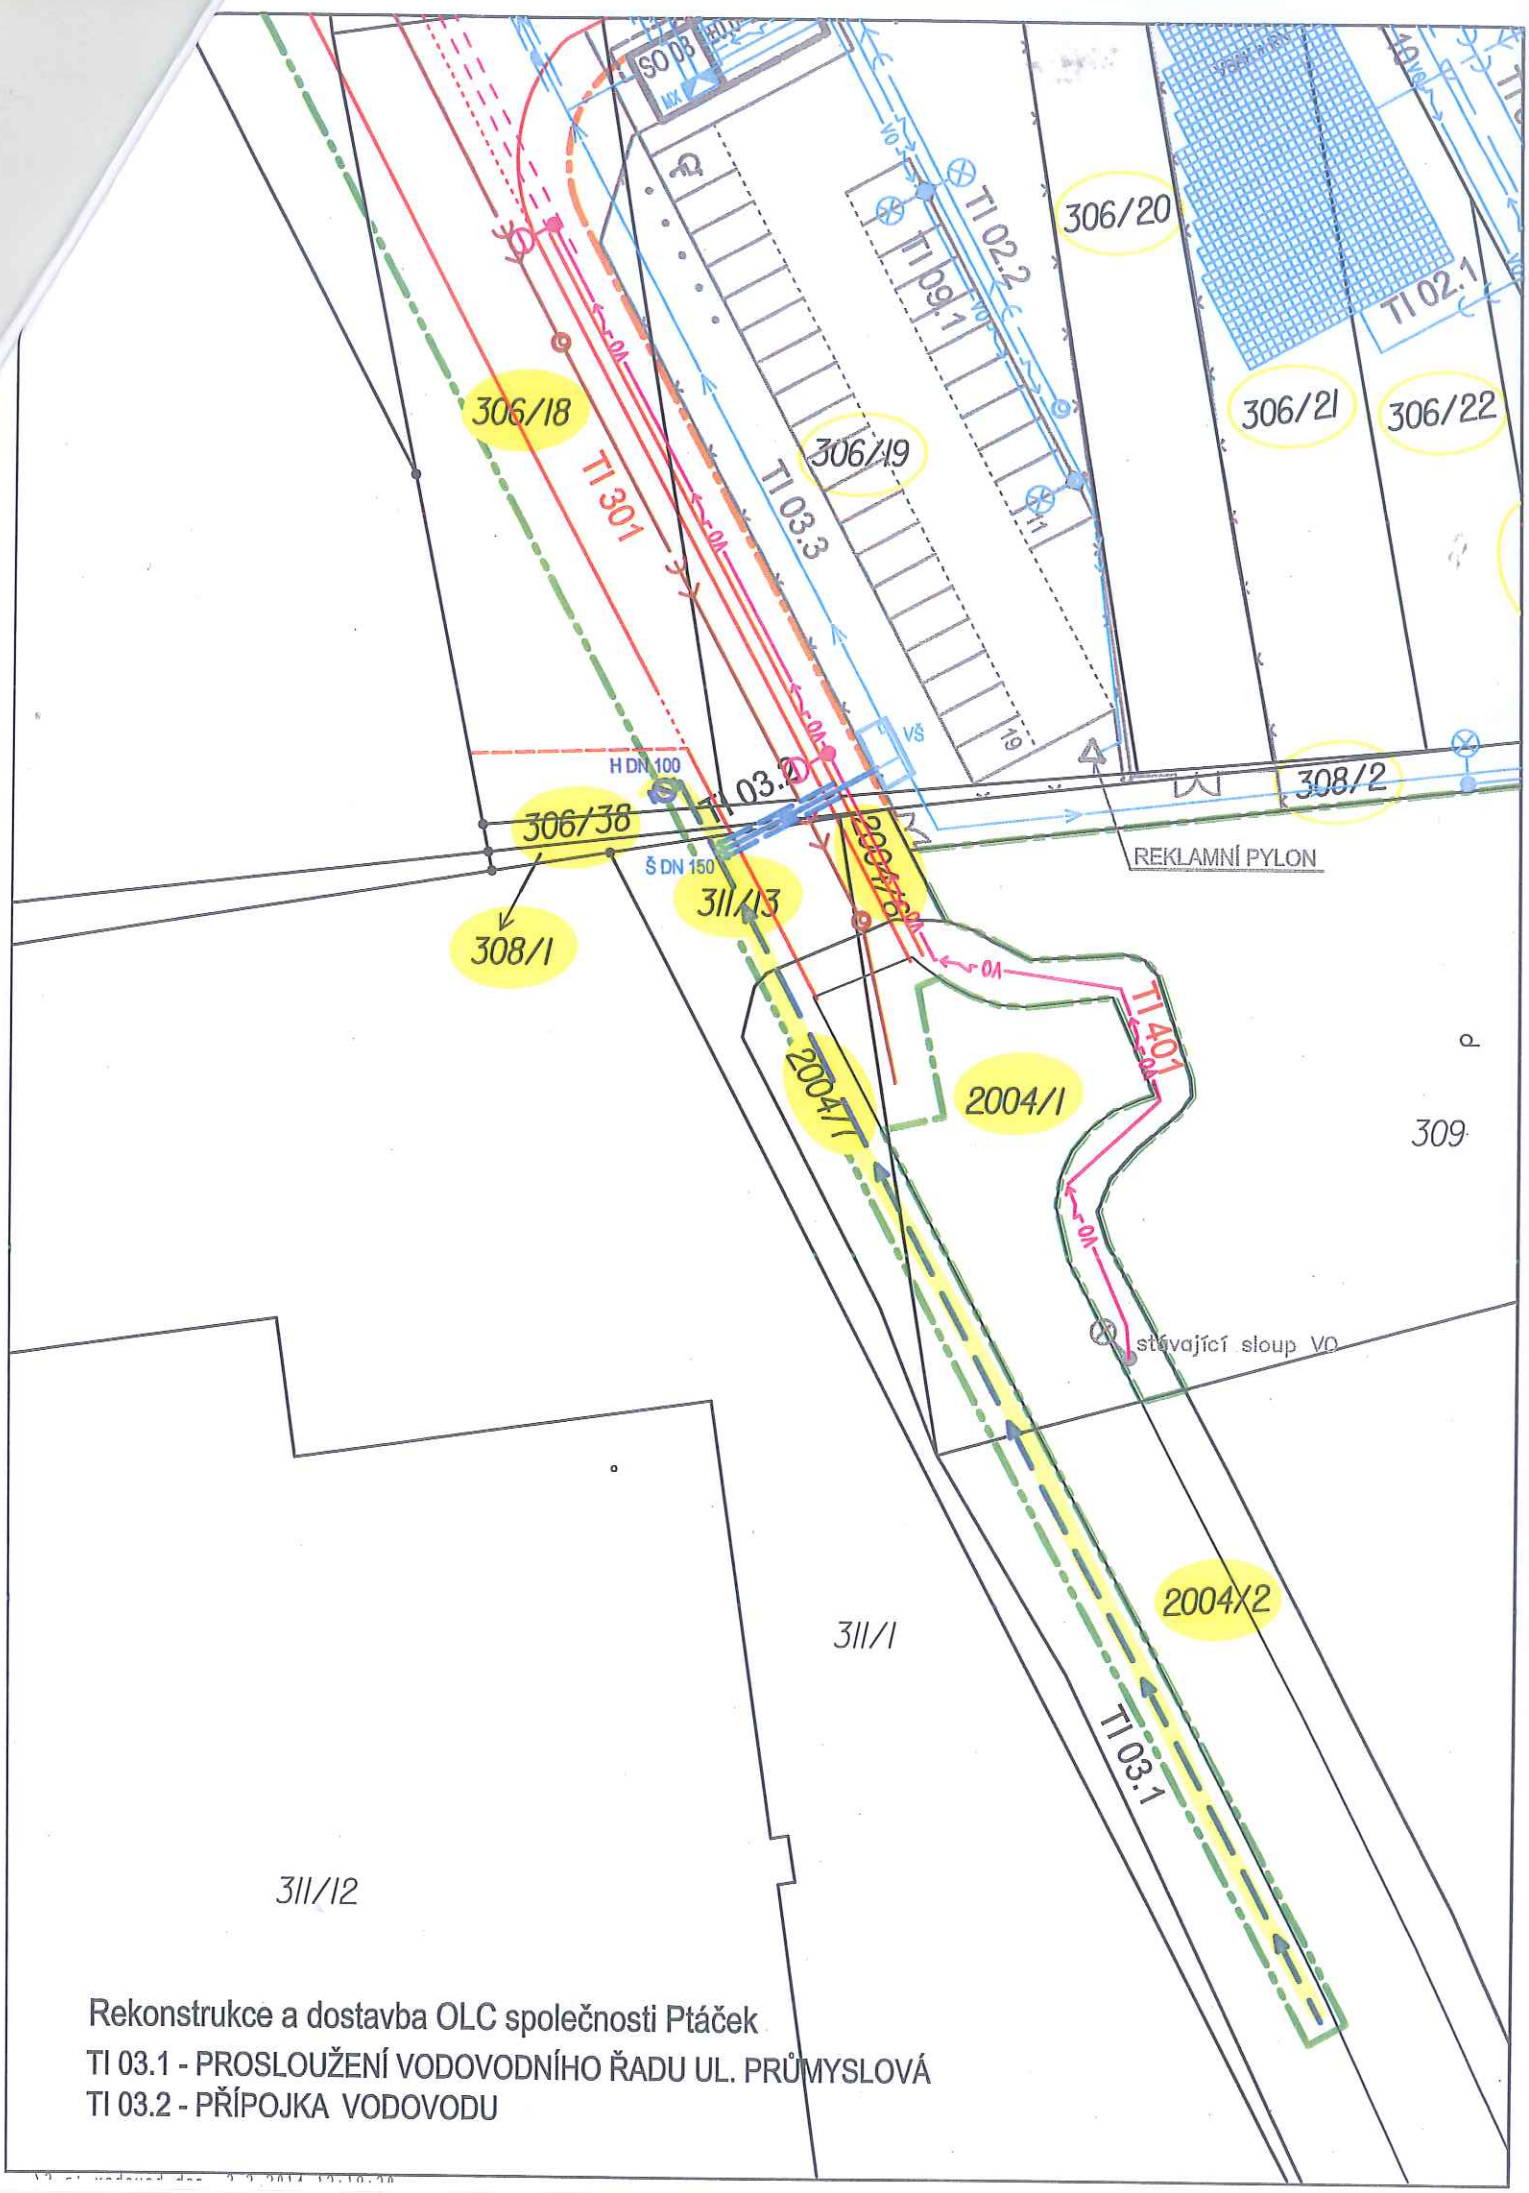

Rekonstrukce a dostavba OLC společnosti Ptáček

TI 03.1 - PROSLOUŽENÍ VODOVODNÍHO ŘADU UL. PRŮMYSLOVÁ

TI 03.2 - PŘÍPOJKA VODOVODU

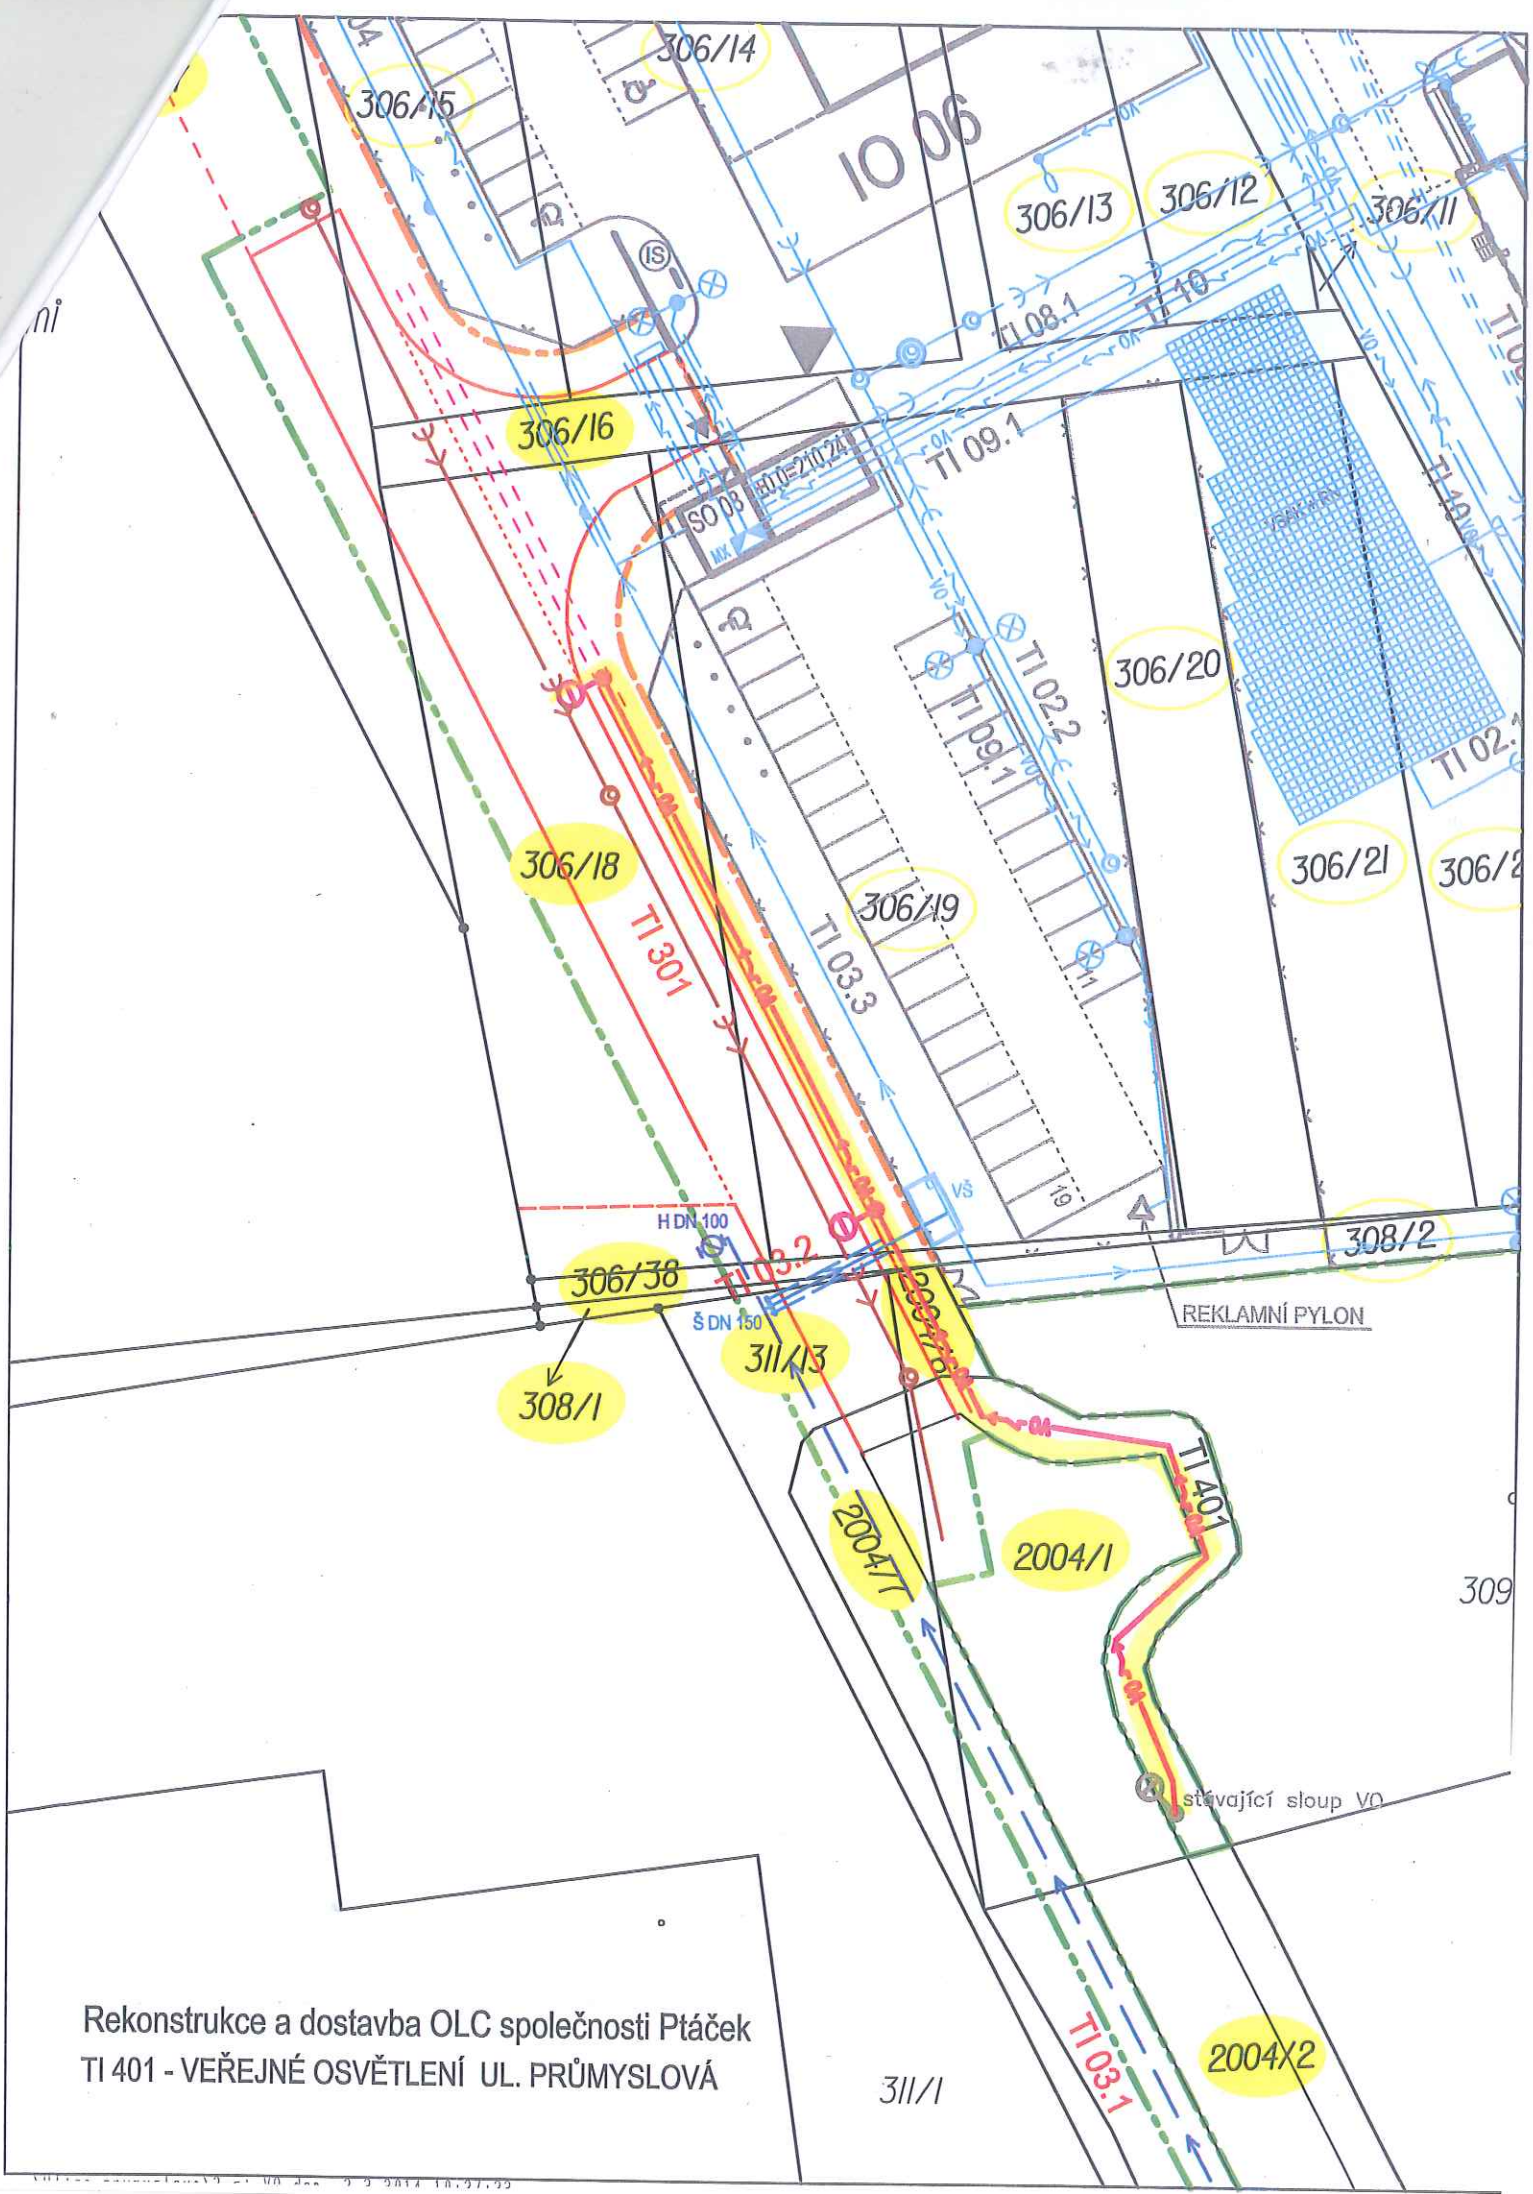

Rekonstrukce a dostavba OLC společnosti Ptáček

TI 401 - VEŘEJNÉ OSVĚTLENÍ UL. PRŮMYSLOVÁ

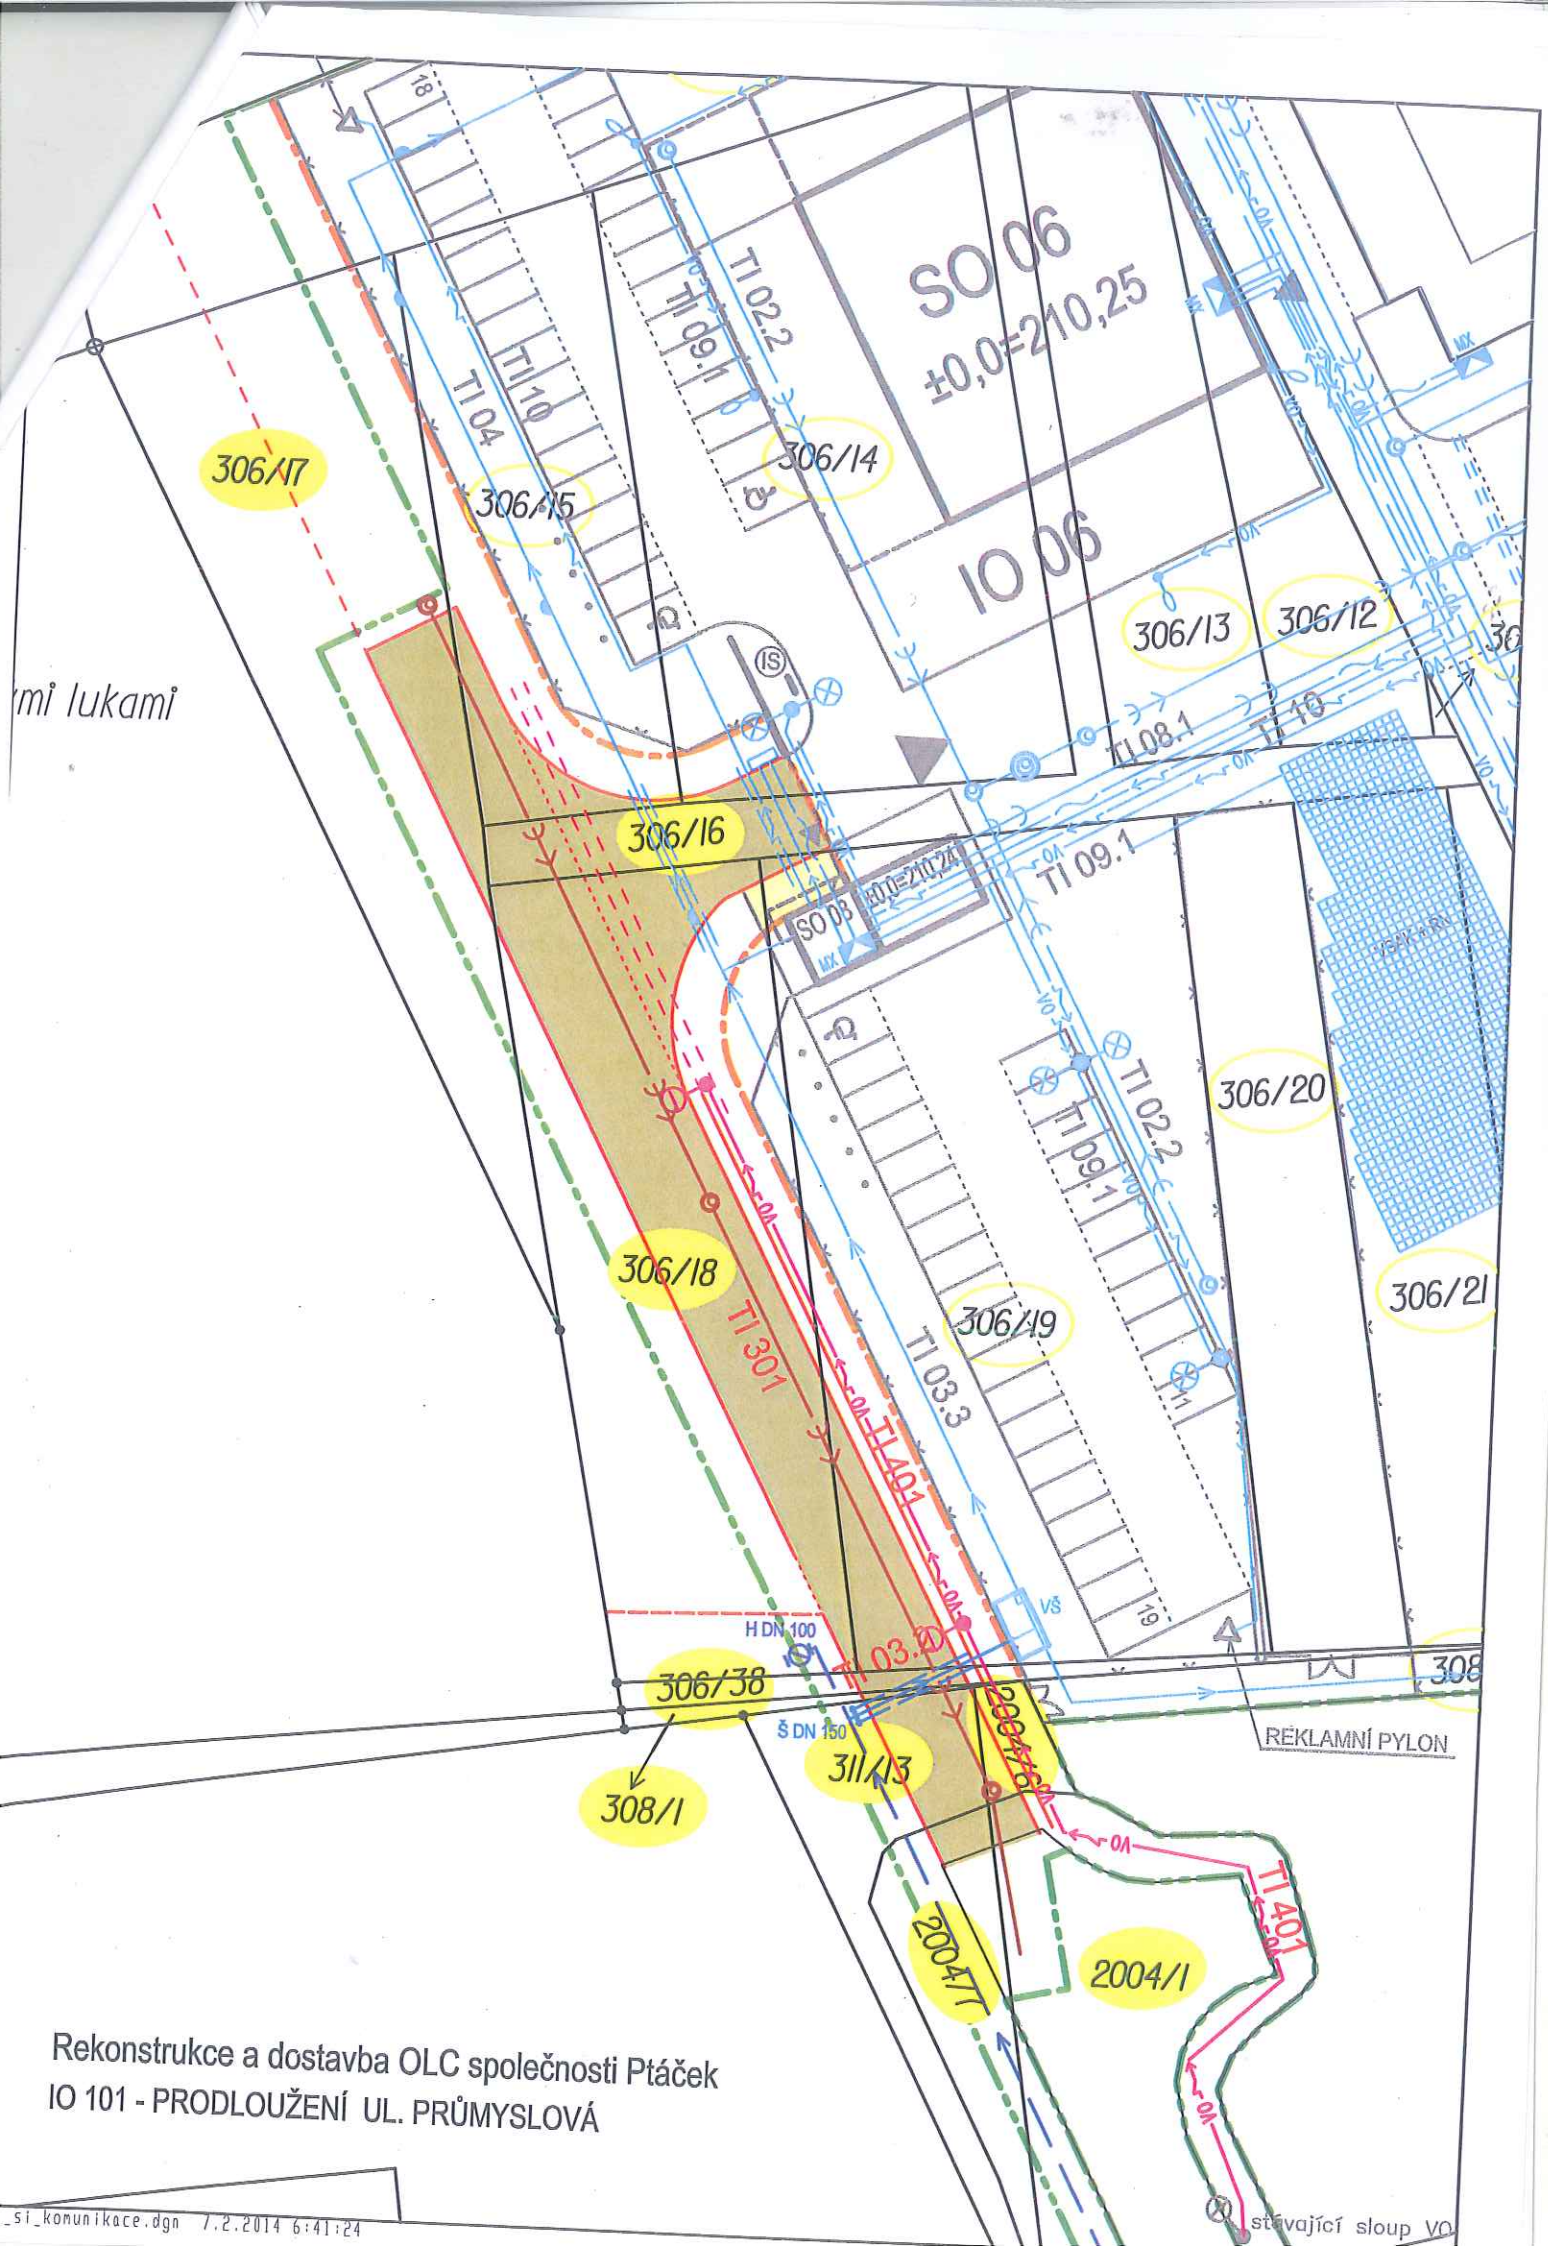

Rekonstrukce a dostavba OLC společnosti Ptáček
IO 101 - PRODLOUŽENÍ UL. PRŮMYSLOVÁ

_si_komunikace.dgn 7.2.2014 6:41:24