


MĚSTO BRUNTÁL
Nádražní 20
792 01 BRUNTÁL
Souhlas

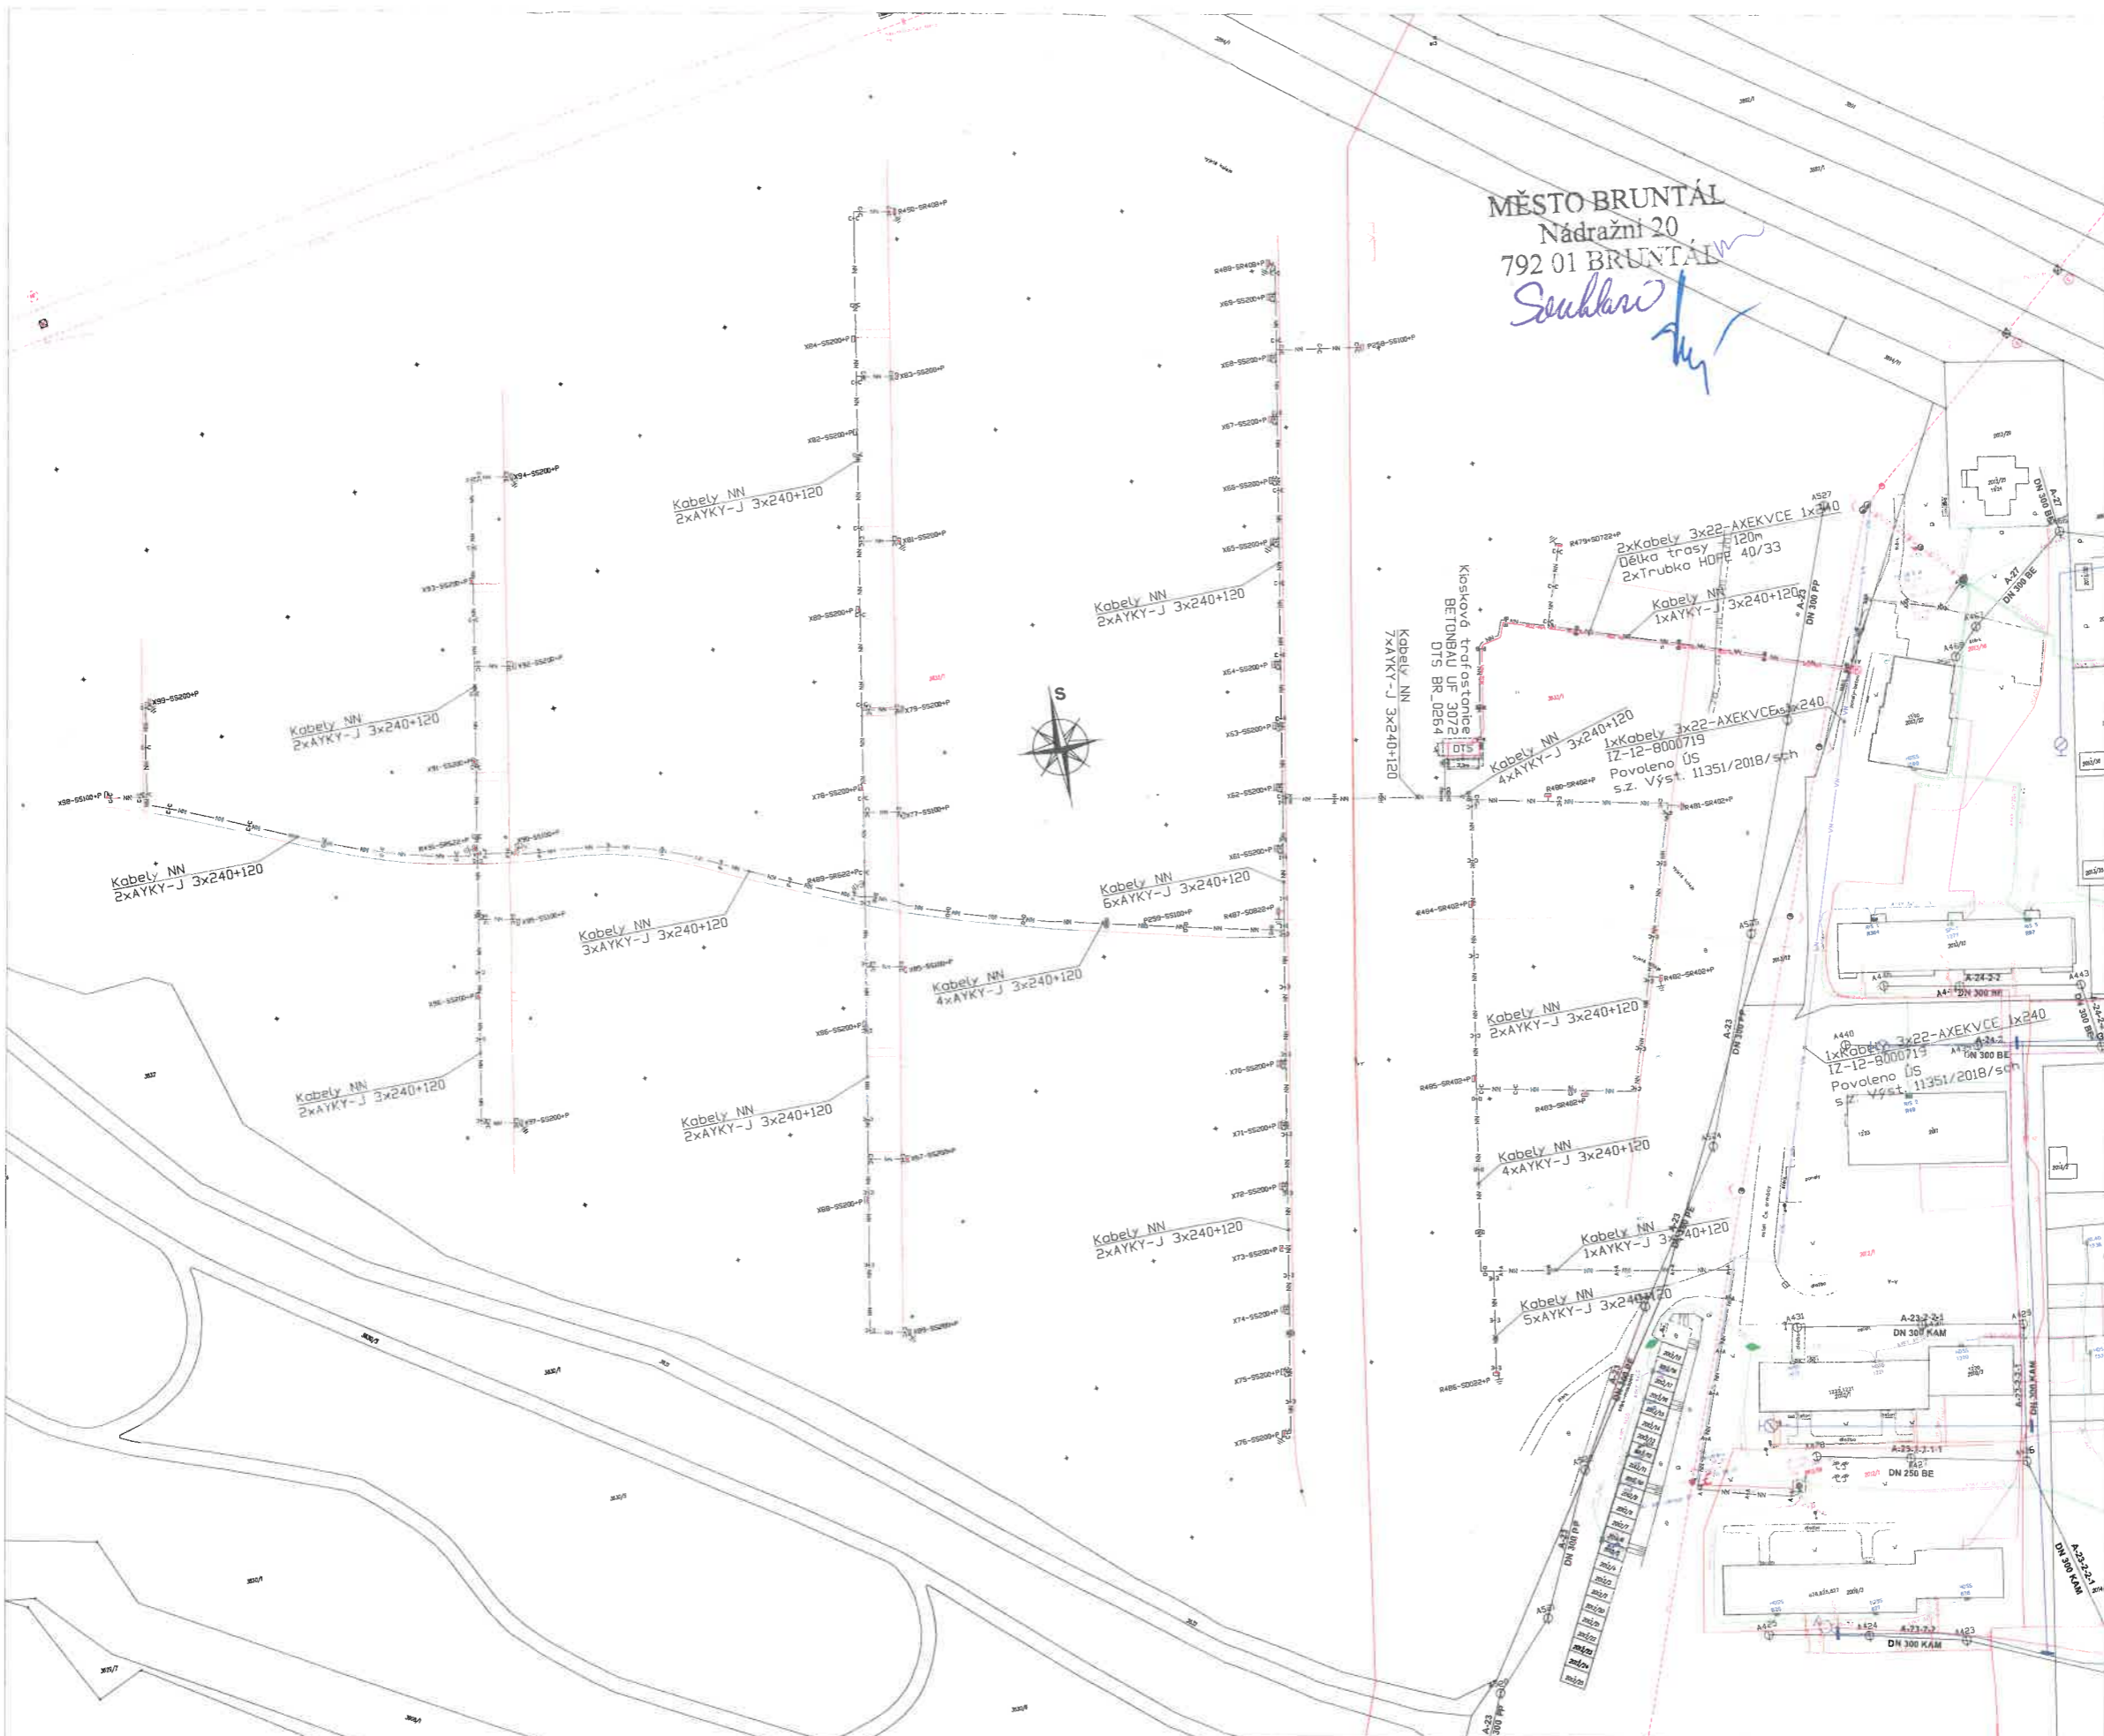

- LEGENDA:**
- STÁVAJÍCÍ VEDENÍ VN - nadzemní vedení ČEZ
 - STÁVAJÍCÍ VEDENÍ VN - podzemní vedení ČEZ
 - STÁVAJÍCÍ VEDENÍ NN - nadzemní vedení ČEZ
 - STÁVAJÍCÍ VTL, STL, HTL PLYNOVOD - Gastel
 - STÁVAJÍCÍ SOUČOVACÍ VEDENÍ - CETIN
 - STÁVAJÍCÍ VODOVOD - vak Bruntál
 - STÁVAJÍCÍ KANALIZACE - vak Bruntál
 - STÁVAJÍCÍ OPLOČENÍ
 - HRANICE PARCEL
- NOVÉ ZAŘÍZENÍ VN, NN, ZOK, DTS:**
- Elektr. uzemnění DTS
 - Podzemní vedení VN
 - Trubka HOPE 40/23 pro zemní optický kabel
 - Kabelový spojka VN
 - Kabelový označik MARKER
 - DTS Klasická betonová trafostanice
 - Podzemní vedení NN
 - Pojistkové skříně
 - Uzemnění Fz7z 30/4

VEDOUcí PROJEKTU	ZODP. PROJEKTANT	PROJEKTANT	ELHAPRO s.r.o.
INVESTOR	CELODĚLNÁ S.A. Ústí n. L.	FORMÁT	A4
MĚSTO STAVBY	Bruntál, Za mlékárnou, parc.č. 3833/1, lokalita RD	DATA	11/2022
OBJEKT	IV-12-0227424	ČÍSLO	08
ORIGIN VÝKRESU	Č. VÝKRESU	MĚŘITKO	1:500
	Číslo stavby	STAVBA	1.A