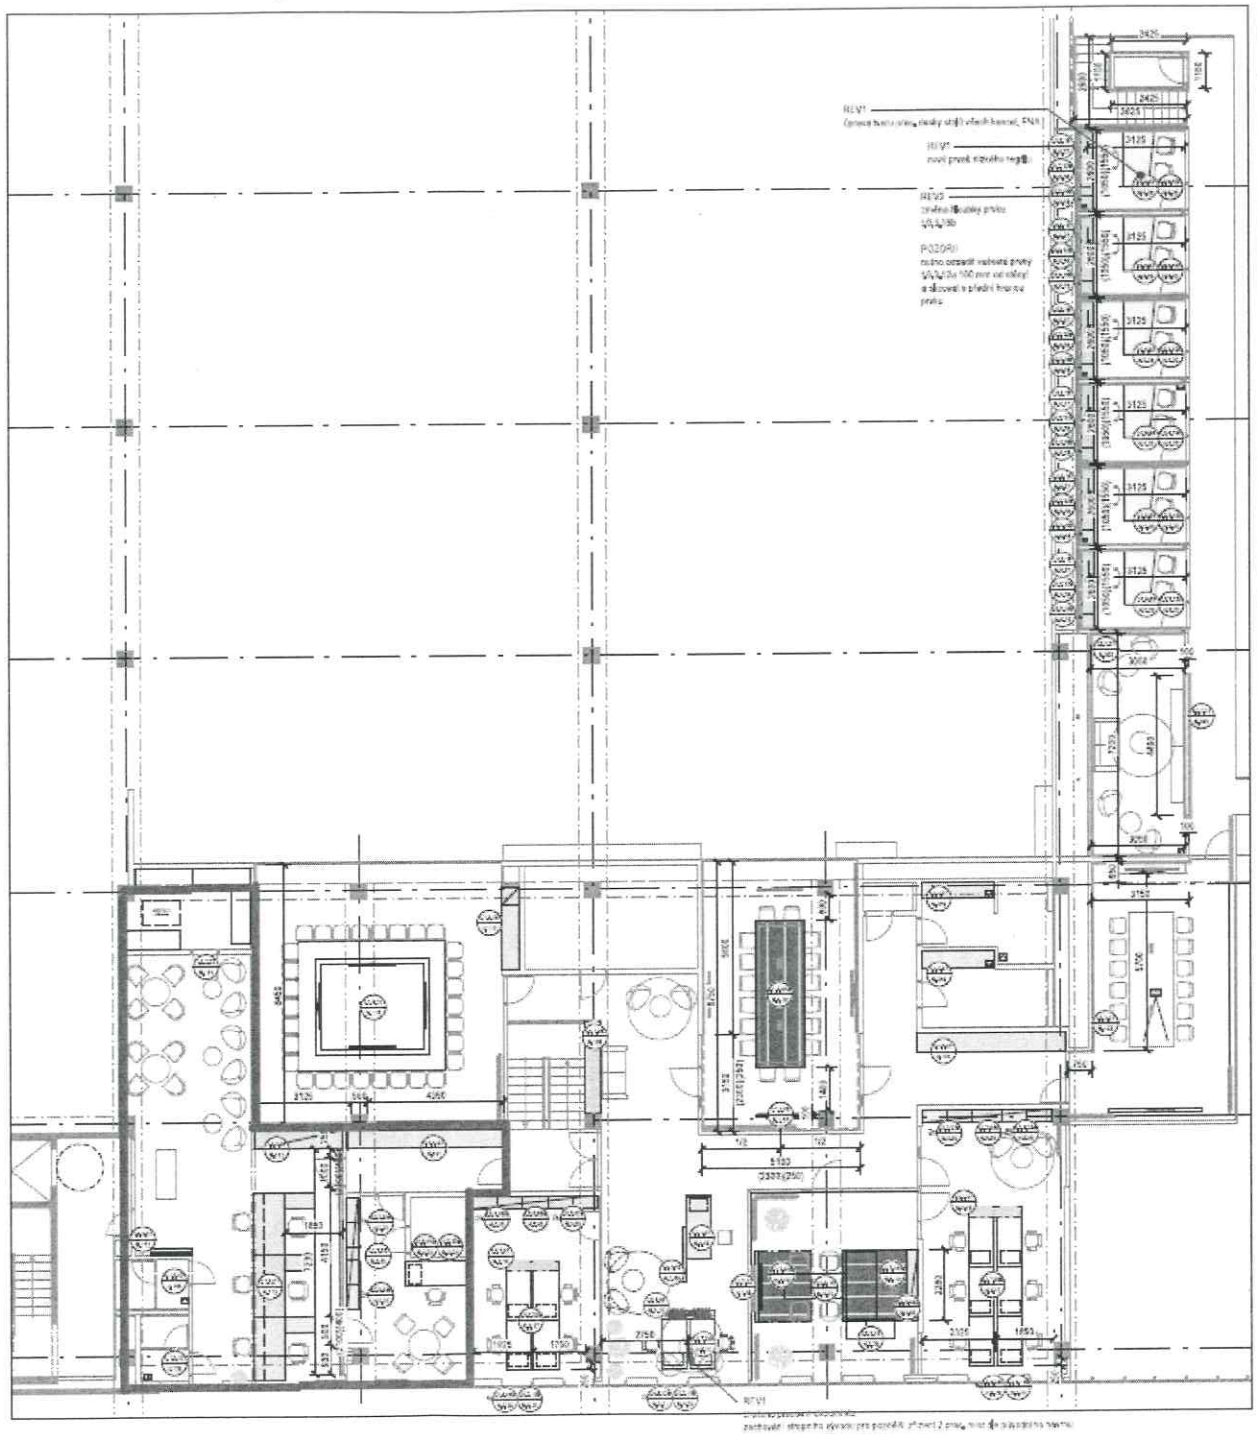

VÝTAHOVÁ ŠACHTA	5,16	
SCHODIŠTĚ	12,40	
CHODBA	6,39	
WC MUŽI - PŘEDSÍŇ	1,69	
WC MUŽI	1,42	
WC ŽENY - PŘEDSÍŇ	1,48	
WC ŽENY	1,26	
REGISTRACE MOTOROVÝCH VOZIDEL + ČEKÁRNA	56,83	
CHODBA	5,76	
REGISTRACE MOTOROVÝCH VOZIDEL	24,10	
REGISTRACE MOTOROVÝCH VOZIDEL	18,81	
SKLAD	3,87	
CHODBA	8,87	
RECEPCE, ASISTENTI	29,00	
MARKETING	24,24	
KANCELÁŘ + ŘEDITEL	30,33	
CALL CENTRUM	39,84	
ZASEDACÍ/KOLEKTIVNÍ MÍSTNOST	98,29	
SKLAD	16,24	
SCHODIŠTĚ	6,87	
ČAJOVÁ KUCHYŇKA	8,86	
SERVEROVNA	18,48	
ZASEDACÍ MÍSTNOST (REZERVA)	45,57	
WC MUŽI	9,35	
ÚKLIDOVÁ MÍSTNOST	1,36	
WC ŽENY	8,92	
VÝTAHOVÁ ŠACHTA	5,16	
SCHODIŠTĚ	13,95	
REZERVA	57,42	
ZASEDACÍ MÍSTNOST	40,40	
CHODBA	42,61	
HERNA	29,20	
KANCELÁŘ + PORADCE	8,84	
KANCELÁŘ + PORADCE	8,84	
KANCELÁŘ + PORADCE	8,84	
KANCELÁŘ + PORADCE	8,84	
KANCELÁŘ + PORADCE	8,84	
KANCELÁŘ + PORADCE	8,84	

POZNÁMKA:

SVĚTLÉ VÝŠKY MÍSTNOSTÍ 2,6 M

DODAVATEL JE POVINEN ZAMĚŘIT VŠECHNY ROZMĚRY NA MÍSTĚ PŘED ZAPOČETÍM VÝROBY PRVKŮ A ZODPOVÍDÁ ZA SPRÁVNOST ROZMĚRŮ. VĚTŠÍ ODCHYLKY OD NÁVRHU MUSÍ VŽDY BÝT PŘEDEM KONZULTOVÁNY S PROJEKTANTEM NEBO ZÁSTUPCEM INVESTORA.

LEGENDA:

LEGENDA SYMBOLŮ:

ČÍSLO PRVKU

POVRCHOVÁ ÚPRAVA

Č. PRVKU NA VÝKRESE / ČÍSLO VÝKRESU

REVIZE 1

PROJEKT:
LOUDA AUTO CENTRÁLNÍ SKLAD
VÝROBNÍ LHOTA
SO-01 CENTRÁLNÍ SKLAD

INVESTOR:
Louda Auto Výrobní Lhota s.r.o.
Chodělady 196
256 01 Chodělady

OBSAH:
PŮDORYS NÁBYTKU
MEZIPATRO

VÝKRES Č.: STUPEŇ DOK.:
N.1.00 DPI

DATUM: MĚŘÍTKO FORMÁT:
31/08/2023 M 1:100 / 535x480

PROJEKTANT ČÁSTI:
MK, JTC, TK, FC M60

ZODPOVĚDNÝ PROJEKTANT:
Ing. arch. Miroslav Krátký

archi craft

PŘÍLOHA Č. 1