

Číslo smlouvy: SMLM-533/1189/MS/85/2023

SMLOUVA O ZŘÍZENÍ UŽIVACÍHO PRÁVA

název stavby: Výměna vodovodu ul. Olomoucká, Moravská Třebová, 2. etapa
k. ú.: Moravská Třebová

kteou níže uvedeného dne, měsíce a roku uzavřely podle ustanovení § 1283 a násl. zákona č. 89/2012 Sb., občanského zákoníku, ve znění pozdějších předpisů (dále jen „**občanský zákoník**“), následující smluvní strany (dále jen „**Smlouva**“):

Pardubický kraj

se sídlem: Komenského nám. 125, 532 11 Pardubice
IČO: 708 92 822
zastoupený: na základě oprávnění k výkonu majetkových práv a povinností zřizovací listinou organizace č. j. KrÚ 8456/2003 ze dne 25. 4. 2003, ve znění pozdějších dodatků

Správou a údržbou silnic Pardubického kraje, příspěvkovou organizací

se sídlem: Doubravice 98, 533 53 Pardubice
zapsanou: v obchodním rejstříku vedeném Krajským soudem v Hradci Králové, oddíl Pr, vložka 162
IČO: 000 85 031
DIČ: CZ00085031
zastoupenou: Bc. Antonínem Havlíkem, vedoucím oddělení majetkové správy Litomyšl na základě zmocnění ev. č. Z/03/MS/2015 ze dne 1. 3. 2015

(dále jen „**Správce**“)

a

Skupinový vodovod Moravskotřebovska

se sídlem: Nádražní 1430/6, 57101 Moravská Třebová
IČO: 72053453
DIČ: CZ72053453
zastoupená: Janou Šebrlovou, ředitelkou svazku

(dále jen „**Oprávněný**“)

(Správce a Oprávněný jednotlivě též jen „**Smluvní strana**“ a společně „**Smluvní strany**“)

1 Úvodní ustanovení

- 1.1 Správce má ve správě mimo jiné silnice uvedené v příloze č. 1 Smlouvy (dále jen „**Silnice**“, přičemž dále v textu této Smlouvy bude pro Silnice používáno jednotné číslo, které zahrnuje i množné číslo). Silnice se nachází na pozemcích uvedených v příloze č. 1 (dále jen „**Pozemky**“, přičemž dále v textu této Smlouvy bude pro Pozemky používáno jednotné číslo, které zahrnuje i množné číslo). Příloha č. 1 též specifikuje, zda je Pozemek ve správě Správce.
- 1.2 Oprávněný je vlastníkem vodovodu ve smyslu zákona č. 274/2001 Sb., o vodovodech a kanalizacích pro veřejnou potřebu a o změně některých zákonů (zákon o vodovodech a kanalizacích), ve znění pozdějších předpisů, který bude umístěn do Pozemku (dále jen „**Inženýrská síť**“).

- 1.3 Oprávněný má zájem na svůj náklad provést umístění Inženýrské sítě v rámci stavby označené jako „Výměna vodovodu ul. Olomoucká, Moravská Třebová, 2. etapa“ (dále jen „**Záměr**“), přičemž realizace Záměru bude spojena se zásahy do Silnice a jejím následným obnovením (dále jen „**Zásahy**“). Specifikace Zásahů je uvedena v souhrnné tabulce, která tvoří přílohu č. 1 této Smlouvy. Technické podmínky pro provedení Zásahů, které jsou pro Oprávněného závazné, jsou uvedeny v příloze č. 2 této Smlouvy. Situační plán týkající se Záměru tvoří přílohu č. 4 této Smlouvy.
- 1.4 Práva a povinnosti Smluvních stran jsou blíže upřesněny ve všeobecných obchodních podmínkách Správce pro zřizování služebností uživatelského práva ve znění účinném ke dni uzavření Smlouvy, které jsou veřejně dostupné na adrese <https://www.suspk.cz/formulare-ke-stazeni> (dále jen „**VOP**“). Oprávněný výslovně prohlašuje, že se s VOP před podpisem Smlouvy seznámil.

2 Předmět Smlouvy

- 2.1 Správce tímto úplatně zřizuje osobní služebnost uživatelského práva k Silnici ve smyslu ust. § 1283 a násl. občanského zákoníku (dále jen „**Služebnost**“) ve prospěch Oprávněného, a to v souvislosti s plánovaným zvláštním užíváním Silnice pro provádění stavebních prací v rámci Záměru ve smyslu ust. § 25 odst. 6 písm. c) bod 3 zákona č. 13/1997 Sb., o pozemních komunikacích, ve znění pozdějších předpisů (dále jen „**ZPK**“).
- 2.2 Správce se zavazuje do pěti (5) dnů ode dne uzavření Smlouvy udělit Oprávněnému souhlas se zvláštním užíváním Silnice pro provádění stavebních prací na Silnici ve smyslu ust. § 25 odst. 6 písm. c) bod 3 ZPK (dále jen „**Souhlas**“).
- 2.3 Smluvní strany si potvrzují, že v souvislosti se Záměrem byly nebo budou uzavřeny také následující smlouvy:
- 2.3.1 nájemní smlouva, která umožní Oprávněnému dočasně užívat povrch Silnice pouze k účelu, který není spojen se zásahem do tělesa Silnice; nájemní smlouva tedy umožní Oprávněnému např. umísťovat dočasné dopravní značení, parkovat na Silnici stroje a vozidla či provádět jiné stavební a technické činnosti, které se týkají povrchu Silnice a nejsou spojeny se zásahem do tělesa Silnice; a
- 2.3.2 smlouva o zřízení věcného břemene – služebnosti inženýrské sítě, která zřídí oprávnění ve prospěch Oprávněného (popř. není-li Oprávněný finálním vlastníkem a provozovatelem Záměru, tak ve prospěch finálního vlastníka či provozovatele Záměru) mít umístěnu Inženýrskou síť či realizovat jiný Záměr v Pozemcích.
- 2.4 Oprávněný je povinen zaplatit za zřízení Služebnosti náhradu, jejíž výše bude stanovena jako součin:
- 2.4.1 jednotkových cen uvedených v Sazebníku náhrad a nájemného na silnicích II. a III. třídy účinného ke dni uzavření této Smlouvy schváleného usnesením Rady Pardubického kraje č. R/666/21 ze dne 22. 11. 2021; a
- 2.4.2 skutečného rozsahu Zásahů určeného na základě přeměření dle odst. 5.9.5 VOP; (dále jen „**Náhrada**“); předpokládaná výše Náhrady je uvedena v příloze č. 1 této Smlouvy.
- 2.5 Varianta A: (užívání více jak 48 hodin): Náhrada nepodléhá dani z přidané hodnoty (DPH).
Varianta B: (užívání méně jak 48 hodin): K výši Náhrady bude Správcem připočtena daň z přidané hodnoty (DPH) účtovaná podle platných právních předpisů.
- 2.6 Oprávněný tímto výslovně bere na vědomí, že:
- 2.6.1 Služebnost se zřizuje na dobu určitou dle čl. 3 VOP;

- 2.6.2 detailní popis předání Silnice a povinností Oprávněného týkajících se provádění Zásahů (včetně podmínek převzetí dokončené Silnice zpět Správce) je stanoven v čl. 5 VOP, přičemž VOP vyžadují soulad Zásahu také s relevantními ČSN normami a technickými podmínkami Ministerstva dopravy;
- 2.6.3 upřesnění výpočtu Náhrady je v odst. 5.9.5 a 6.3 VOP a platební podmínky v čl. 6 VOP;
- 2.6.4 Oprávněný odpovídá za škodu dle odst. 7.1 až 7.4 VOP, poskytuje záruku za jakost dle odst. 7.6 VOP a zavazuje se odstraňovat vady v termínech dle odst. 7.8 VOP;
- 2.6.5 důvody pro odstoupení od Smlouvy jsou uvedeny v odst. 9.1 a 9.2 VOP a specifikace práv a povinností, které zůstávají účinné po ukončení Smlouvy, je v odst. 9.5 VOP; a
- 2.6.6 způsob řešení sporů a volba soudu jsou uvedeny v odst. 11.2 a 11.3 VOP.

Oprávněný proto prohlašuje, že výše zmíněná ustanovení VOP nepovažuje za překvapivá a výslovně je přijímá.

3 Smluvní pokuty

- 3.1 V případě, že Oprávněný nedodrží technické podmínky pro provedení Zásahů uvedené v příloze č. 2 této Smlouvy nebo Silnici užije jinými způsoby než způsoby specifikovanými v příloze č. 1 této Smlouvy, bude Správce oprávněn požadovat a Oprávněný bude povinen zaplatit Správci smluvní pokutu ve výši 10 % z celkové výše Náhrady za každé takové porušení, avšak maximálně ve výši Náhrady; před přeměření dle odst. 5.9.5 VOP se pro výpočet této smluvní pokuty použije výše Náhrady dle přílohy č. 1 této Smlouvy.
- 3.2 V případě, že Oprávněný provede Zásahy v rozporu s odst. 4.2 VOP, bude Správce oprávněn požadovat a Oprávněný bude povinen zaplatit Správci smluvní pokutu ve výši 2.000,- Kč (slovy: *dva tisíce korun českých*):
- (i) za každý započatý běžný metr, o který přesáhne Zásah rozsah uvedený v příloze 1 Smlouvy (tj. dojde-li k porušení povinnosti dle odst. 4.2.5 VOP); nebo
 - (ii) za každý započatý den provádění takovýchto neoprávněných Zásahů (v případě jakýchkoli jiných porušení povinností vyplývajících z odst. 4.2 VOP).
- Výpočet této smluvní pokuty je blíže upřesněn v odst. 8.1 VOP.
- 3.3 V případě prodlení Oprávněného s úhradou jakéhokoliv peněžitého plnění (zejména Náhrady a/nebo nákladů spojených s odstraněním vady podle odst. 7.8.3 VOP) ve lhůtě splatnosti uvedené v příslušné faktuře bude Správce oprávněn požadovat a Oprávněný bude povinen zaplatit Správci smluvní pokutu ve výši 0,03 % (slovy: *tři setiny procenta*) z dlužného peněžitého plnění za každý den prodlení s úhradou takového peněžitého plnění.
- 3.4 V případě, že Oprávněný poruší jakoukoliv povinnost Oprávněného uvedenou v čl. 5 VOP (vyjma odst. 5.1, 5.2, 5.9 a 5.10), bude Správce oprávněn požadovat a Oprávněný bude povinen zaplatit Správci smluvní pokutu ve výši 1.000,- Kč (slovy: *tisíc korun českých*) za každý den porušení takové povinnosti a každý případ porušení takové povinnosti.
- 3.5 V případě, že Oprávněný neodstraní vady či nedodělky způsobem a/nebo v termínu podle odst. 5.9.5 VOP nebo podle odst. 7.8.1 VOP, bude Správce oprávněn požadovat a Oprávněný bude povinen zaplatit Správci smluvní pokutu ve výši 2.000,- Kč (slovy: *dva tisíce korun českých*) za každý den prodlení s napravením nesplněných povinností a/nebo odstraněním vytknutých vad či nedodělků.
- 3.6 Smluvní strany nepovažují smluvní pokuty dle tohoto čl. 3 Smlouvy za nepřiměřené utvrzovaným povinnostem.

4 Závěrečná ustanovení

- 4.1 Smluvní strany se dohodly, že tato Smlouva může být předčasně ukončena na základě písemné dohody obou Smluvních stran nebo písemným odstoupením od této Smlouvy.
- 4.2 Změny a doplňky Smlouvy je možné provádět pouze formou číslovaných písemných dodatků podepsaných oběma Smluvními stranami.
- 4.3 Kontaktní osoby Smluvních stran (včetně jejich kontaktních údajů jsou uvedeny v příloze č. 5 k této Smlouvě). V případě jakýchkoli změn v údajích uvedených v příloze č. 5 Smlouvy jsou Smluvní strany povinny se vzájemně neprodleně informovat. Smluvní strany konstatují, že ke změně údajů v příloze č. 5 Smlouvy není potřeba uzavírat dodatek ke Smlouvě a postačí pouze písemné sdělení druhé Smluvní straně a zaslání nového (aktualizovaného) znění přílohy č. 5.
- 4.4 Písemným stykem či pojmem „**písemně**“ se pro účely Smlouvy rozumí předání zpráv jedním z těchto způsobů:
- 4.4.1 v listinné podobě;
- 4.4.2 prostřednictvím datové schránky;
- 4.4.3 e-mailovou zprávou opatřenou zaručeným elektronickým podpisem podepisující osoby dle zákona č. 297/2016 Sb., o službách vytvářejících důvěru pro elektronické transakce, ve znění pozdějších předpisů (dále jen „**Zaručený elektronický podpis**“) nebo e-mailovou zprávu obsahující jako přílohu soubor či dokument opatřený Zaručeným elektronickým podpisem;
- 4.4.4 e-mailovou zprávou zaslou na adresu kontaktních osob, tak jak jsou specifikovány v příloze č. 5 Smlouvy.

Smluvní strany ujednaly, že pro případ změny Smlouvy dle čl. 4 odst. 4.2 Smlouvy a pro případ odstoupení od Smlouvy se nepoužije způsob uvedený v odst. 4.4.3 a v odst. 4.4.4. tohoto článku 4 Smlouvy.

- 4.5 Tato Smlouva se řídí výlučně právními předpisy České republiky.
- 4.6 Správce v souladu s ustanovením § 1740 odst. 3 občanského zákoníku vylučuje přijetí nabídky na uzavření této Smlouvy s dodatkem nebo odchylkou.
- 4.7 Tato Smlouva, vč. jejích příloh je vyhotovena v elektronické podobě, přičemž obě Smluvní strany obdrží její elektronický originál.
- 4.8 Tato Smlouva nabývá platnosti dnem podpisu Smlouvy oběma Smluvními stranami a účinnosti okamžikem uveřejnění v registru smluv podle zákona č. 340/2015 Sb., o registru smluv, ve znění pozdějších předpisů. Smluvní strany se dohodly, že uveřejnění Smlouvy v registru smluv zajistí Správce bez zbytečného odkladu po podpisu Smlouvy. Smluvní strany prohlašují, že tato Smlouva neobsahuje obchodní tajemství, jež by nebylo možné uveřejnit. Správce před uveřejněním Smlouvy zajistí její příslušnou anonymizaci tak, aby nebyly uveřejněny informace, které nelze uveřejnit podle platných právních předpisů (zejména osobní údaje fyzických osob, pracovní pozice, telefonické a e-mailové adresy apod.), a dále, aby byly znečitelněny podpisy osob zastupujících Smluvní strany.]
- 4.9 Nedílnou součástí této Smlouvy jsou následující přílohy:
- Příloha č. 1 Detailní specifikace a rozsah Zásahů, Silnic a Pozemků
 - Příloha č. 2 Technické podmínky pro provedení Zásahů
 - Příloha č. 3 Vzor Protokolu o převzetí Silnice
 - Příloha č. 4 Situační plánek
 - Příloha č. 5 Kontaktní osoby Smluvních stran

Smlouvu, její přílohy a VOP je nutné považovat za soubor dokumentů, které se vzájemně doplňují a vysvětlují. V případě nejednoznačnosti nebo rozporu mají přednost ustanovení jednotlivých článků Smlouvy před ustanoveními výše uvedených příloh a VOP. V případě nejednoznačnosti nebo rozporu mají přednost ustanovení příloh před ustanoveními VOP. Ustanovení příloh mají navzájem přednost ve výše uvedeném pořadí.

- 4.10 Smluvní strany prohlašují, že tato Smlouva je jejich shodnou, souhlasnou a svobodnou vůlí a že nebyla uzavřena v tísní nebo za jiných nepříznivých podmínek, a na důkaz toho připojují vlastnoruční podpisy.

V Litomyšli dne _____

Moravská Třebová dne _____

Správa a údržba silnic Pardubického kraje

Skupinový vodovod Moravskotřebovska



Digitálně podepsal
Bc Antonín Havlík
Datum: 2024.05.07
14:02:14 +02'00'

Jana
Šebrlová

Digitálně podepsal Jana
Šebrlová
Datum: 2024.05.07
11:00:41 +02'00'

Jméno: Bc. Antonín Havlík
Funkce: vedoucí oddělení MS Litomyšl

Jméno: Jana Šebrlová
Funkce: ředitelka svazku

Příloha č. 1 - Detailní specifikace a rozsah Zásahů, Silnic a Pozemků

Silnice:

III/3711

Katastrální území:

Moravská Třebová

Silnice se nachází na pozemcích ve správě Správy a údržby silnic Pardubického kraje parc. č.:

2256/1, 2266/1

Silnice se nachází na pozemcích, které nejsou ve správě Správy a údržby silnic Pardubického kraje parc. č.:

2486/1

Vlastník cizího zařízení, inženýrské sítě:

vyjma fyzických osob nepodnikajících

Doba užívání:

-

Specifikace zásahů a předpokládaná výše náhrady:

Technologie	Užívání tělesa komunikace	Kategorie komunikace	Jednotková cena [Kč/bm]	Rozsah zásahu [bm]	Předpokládaná výše náhrady [Kč]
Výkopová	vozovka a krajnice	silnice II. třídy	600,00	56,50	22 600,00
		silnice III. třídy	400,00		
	mimo vozovku a krajnici	silnice II. třídy	300,00		
		silnice III. třídy	200,00		
Bezvýkopová	vozovka a krajnice	silnice II. třídy	150,00	335,00	33 500,00
		silnice III. třídy	100,00		
	mimo vozovku a krajnici	silnice II. třídy	75,00		
		silnice III. třídy	50,00		
Celkem					56 100,00

Předpokládaná výše náhrady bez DPH

56 100,00 Kč


DPH

Předpokládaná výše náhrady CELKEM

V případě užívání méně jak 48 hodin bude k výši náhrady připočtena daň z přidané hodnoty (DPH) účtovaná podle platných právních předpisů.

Technické podmínky – stavební práce:

- Oprávněný požádá příslušný úřad o vydání povolení.
 - ✓ Jakmile bude vydáno pravomocné povolení, Oprávněný písemně vyzve Správu a údržbu silnic Pardubického kraje k uzavření nájemní smlouvy a k písemnému protokolárnímu předání silnic, a to minimálně 30 dní před zahájením provádění stavebních prací.
 - ✓ Oprávněný přivze Správu a údržbu silnic Pardubického kraje v přiměřené lhůtě a předem na kontrolní dny stavby.
 - ✓ Oprávněný odpovídá po celou dobu provádění Zásahů do Silnice, až do protokolárního převzetí Silnice zpět Správě a údržbě silnic Pardubického kraje za bezpečný provoz, zajištění řádného stavebního stavu na předaném staveništi a za dopravní značení nutné pro zajištění stavebních prací na Silnici stanovené příslušným silničním správním úřadem.
 - ✓ **Termín definitivní opravy vozovky:** je do termínu provedení závěrečné kontrolní prohlídky se Správou a údržbou silnic Pardubického kraje. Před obnovením provozu po zásahu do silnice bude provedena **provizorní oprava výkopu** dle Technických podmínek č. 146 MD ČR (bez rozšíření a pásky, asfaltovou obalovanou směsí **v tloušťce 6 cm**).
 - ✓ Po skončení provádění stavebních prací v silničním tělese, které jsou předmětem smlouvy, budou silnice předány zpět Správě a údržbě silnic Pardubického kraje na základě písemného protokolární převzetí. Takovéto převzetí je možné pouze za předpokladu, že zájemce splní veškeré povinnosti vyplývající mu z uzavřené smlouvy, uděleného vyjádření a vydaného povolení. Okamžikem podepsání předávacího protokolu ze strany Správy a údržby silnic Pardubického kraje bude provádění stavebních prací v silničním tělese považováno za skončené.
 - ✓ Záruční doba je stanovena v délce trvání 60 měsíců na propad, pokles po zásahu do silničního tělesa a v délce trvání 36 měsíců na krytové vrstvy, a dále stanovuje odpovědnost za vzniklé vady ode dne protokolárního předání Správě a údržbě silnic Pardubického kraje.
- Oprávněný musí zahrnout náklady na stavební práce, materiál, případně opravy poškozených silnic a jejich příslušenství, objízdných tras a průzkumné práce (v průběhu projekčních prací jádrové vývrty a kopané sondy na zjištění konstrukce vozovky, vč. zařídění a klasifikace, kontrolní zkoušky a měření na náklady investora atd.) od svého záměru/stavby/akce.
- Časový rozsah stavebních prací nesmí být delší než termín uvedený v povolení příslušného úřadu.
 - ✓ Provádění stavebních prací bude probíhat mimo zimní období, které je od 01. 11. do 31. 03.
- Při provádění stavebních prací budou využívány stávající sjezdy na přilehlé nemovitosti. Zřízení dočasných komunikačních připojení podléhá rozhodnutí příslušného úřadu.
- Mimo souvisle zastavěné území obce požaduje Správa a údržba silnic Pardubického kraje dodržet silniční ochranné pásmo dle § 30 zákona č. 13/1997 Sb., o pozemních komunikacích.
- Oprávněný je povinen dodržet veškeré závazné právní předpisy, relevantní technické normy (zejména ČSN, ČSN EN a ČSN ISO) a technické podmínky Ministerstva dopravy (zejména TP 146 Povolování a provádění výkopů a zásupů rýh pro inženýrské sítě ve vozovkách pozemních komunikací), včetně jejich doporučujících ustanovení, bez ohledu na skutečnost, zda se jedná o normy obecně závazné. Veškeré technické normy a technické podmínky se budou pro realizaci Záměru považovat za závazné v plném rozsahu, ledaže není stanoveno jinak.
- V souvislosti s hloubkou uložení inženýrské sítě Správa a údržba silnic Pardubického kraje požaduje dodržení závazné české technické normy ČSN 73 6005 (Prostorové uspořádání sítí technického vybavení) bez ohledu na to, bude použita výkopová či bezvýkopová technologie uložení sítě. Hloubku uložení inženýrské sítě v zeleném pásmu je nutno individuálně konzultovat a předem dohodnout se Správou a údržbou silnic Pardubického kraje.
 - ✓ V případech, kdy ČSN 73 6005 u příslušného typu inženýrských sítí stanoví menší minimální hloubku uložení než 1,20 m od nivelety (povrchu) vozovky, Správa a údržba silnic Pardubického kraje požaduje dodržení minimální hloubky uložení inženýrské sítě 1,20 m od nivelety (povrchu) vozovky nebo od pročištěného dna silničního příkopu (je-li síť ukládána do silničního příkopu).

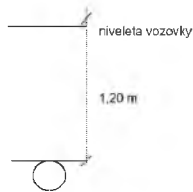

Bezvýkopová technologie

- Bezvýkopová technologie (protlak, podvrát apod.) nebude zasahovat do konstrukčních vrstev a krytové vrstvy vozovky. Chránička bude v celé délce protlaku.
- Bude zvolen takový technologický postup a taková opatření související s přechodem pod vozovkou, aby nedošlo k poškození konstrukce silnice, včetně obrub, ani následně k poklesu těchto konstrukcí v souslednosti s přechodem pod vozovkou.

Stavební práce v silničním příkopu, popř. zeleném pásu

- zásypy budou provedeny po vrstvách a řádně hutněny v souladu s TP 146;
- v případě zásahu do silničního příkopu bude tento obnoven v odpovídajícím tvaru a spádu, místa výkopu budou uvedena do řádného stavu, včetně osetí.

Provádění výkopů a rýh:

- Živičný kryt vozovky musí být prořiznut, aby nedošlo k olamování okrajů.
- Oprávněný není oprávněn skladovat vytěžený materiál na Silnici.
- Oprávněný je původcem veškerých odpadů, které vzniknou při realizaci Zásahu. Na znovuzískané asfaltové směsi (ZAS), získané z odřezovaných asfaltových vrstev, musí být dle vyhlášky č.130/2019 Sb. provedena analýza, včetně zařazení tohoto materiálu do příslušné kvalitativní třídy. Na základě provedené analýzy a zařazení do kvalitativní třídy rozhodne Správa a údržba silnic Pardubického kraje o způsobu využití, či likvidaci příslušné konstrukční vrstvy na nákladu investora. Do areálu Správy a údržby silnic Pardubického kraje lze přijmout pouze znovu získanou asfaltovou směs třídy ZAS-T1 a ZAS-T2.
- Pokud je povolena uzavírka úseku silnice z důvodu uložení inženýrských sítí, je možné stavební práce provádět průběžně na celém úseku dotčené silnice. Pokud jsou stavební práce v souslednosti s uložení inženýrských sítí prováděny za provozu (tj. bez uzavírky silnice), je třeba dbát, aby stavební práce byly prováděny po úsecích nepřesahujících délku 50 m, a musí být provedeny včetně hutněného obsypu vedení, zásypu rýhy a provizorní konstrukce vozovky, teprve potom může být prováděn další úsek. Pouze konečná úprava povrchu vozovky se provede na celém úseku.
- Pro překopy silnice platí, že budou provedeny po polovinách tak, aby byl zachován alespoň jeden jízdní pruh šířky min. 3 m.
- Oprávněný přivze zástupce Správy a údržby silnic Pardubického kraje v přiměřené lhůtě a předem k provádění zásypů rýh a dalších zásahů do silnic a k provádění statických zatěžovacích a jiných zkoušek.
- Zásyp rýh bude proveden novými materiály dle schéma uložení inženýrské sítě. Použití jiných zásypových materiálů musí být vždy předem odsouhlaseno Správou a údržbou silnic Pardubického kraje.
- Zásypový materiál bude ukládán a hutněn po vrstvách dle platných Technických podmínek (TP 146 Povolování a provádění výkopů a zásypů rýh pro inženýrské sítě ve vozovkách pozemních komunikací) Ministerstva dopravy České republiky.
- Oprávněný doloží Správě a údržbě silnic Pardubického kraje doklad o provedení statické zatěžovací zkoušky pláně vozovky a podkladní štruktóře a ostatních kontrolních zkoušek, přičemž:
 - ✓ pokud nebude možné technicky provést statickou zatěžovací zkoušku pláně, bude nemožnost na místě provádění zkoušky odsouhlasena zaměstnancem Správy a údržby silnic Pardubického kraje, bude dohodnut jiný způsob zatěžovací zkoušky a změna bude zaznamenána ve stavebním deníku;
 - ✓ počet statických zatěžovacích zkoušek Správa a údržba silnic Pardubického kraje stanovila u podélného zásahu jednu na každých 100 m a na každém příčném překopu a montážní jámě;
 - ✓ u podélných zásahů zájemce, či jím pověřená osoba (např. zhotovitel), doloží kontrolní zkoušky na tloušťky jednotlivých konstrukčních vrstev, včetně spojitosti asfaltobetonových vrstev.

Skladba konstrukce vozovky po uložení (opravě) cizího zařízení v tělese silnice III. třídy je následující dle TP 170 D1-N6, TDZ V, PIII:

- po provedení obsypu uloženého zařízení, bude zřízena zemní pláň vozovky s modulem přetvárnosti min. $E_{def,2} = 45$ [MPa] (doloženo statickou zatěžovací zkouškou);
- šterk fr. 32/63, horních 200 mm bude ze šterkodrtě ŠDA fr. 0/63, tl. 200 mm s modulem přetvárnosti min. $E_{def,2} = 80$ [MPa], (doloženo statickou zatěžovací zkouškou), výstražná fólie;
- směs stmelená hydraulickými pojivy SC C8/10 tl. 120 mm;
- postřik infiltrační PI – množství asfaltového pojiva 1,00 kg/m²;
- asfaltový beton podkladní ACP 16 + tl. 60 mm;
- postřik spojovací SPA - množství asfaltového pojiva 0,30 kg/m²; a
- asfaltový beton obrusný ACO 11 tl. 40 mm.


Skladba konstrukce vozovky po opravě cizího zařízení v tělese silnice II. třídy bude následující dle TP 170 D1-N6, TDZ IV, PIII:

- po provedení obsypu uloženého zařízení bude zřízena zemní pláň vozovky s modulem přetvárnosti min. $E_{def,2} = 45$ [MPa] (doloženo statickou zatěžovací zkouškou);
 - šterk fr. 32/63, horních 200 mm bude ze šterkodrtě ŠDA fr. 0/63, tl. 200 mm s modulem přetvárnosti min. $E_{def,2} = 80$ [MPa], (doloženo statickou zatěžovací zkouškou), výstražná fólie;
 - směs stmelená hydraulickými pojivy SC C8/10 tl. 130 mm;
 - postřik infiltrační PI – množství asfaltového pojiva 1,00 kg/m²;
 - asfaltový beton podkladní ACP 16 + tl. 70 mm;
 - postřik spojovací SPA – množství asfaltového pojiva 0,30 kg/m²; a
 - asfaltový beton obrusný ACO 11 + tl. 40 mm.
- Požadovaná skladba pro výpravu vozovky nemusí souhlasit s dosavadní skladbou vozovky. Požadovaná skladba konstrukce vozovky může být upravena na základě písemného odsouhlasení ze strany příslušného zaměstnance Správy a údržby silnic Pardubického kraje (podmínkou však je použití dokonalějších materiálů, technologií apod.).
 - Ve všech případech je u konečné úpravy rýhy třeba zajistit přesahy min. 0,25 m stmelených i nestmelených vrstev vozovky nového vozovkového souvrství od hrany rýhy (podle místních podmínek a stupně poškození přilehlé konstrukce). V případě, že při výkopu dojde k vytvoření kavery nebo k poklesu konstrukce, musí být přesah proveden minimálně na šířku kavery, resp. poklesu. Zůstane-li ve vozovce od okrajů opravené rýhy k obrubníku (nebo k jinému okrajovému prvku) plocha, jejíž šířka je menší, než 1,0 m, musí se tyto části vozovky úplně obnovit spolu s konstrukcí rýhy.
 - Obrusná vrstva bude vždy nově položena podle rozsahu zásahu přes celý jízdní pruh (nezasáhne-li zásah s přesahy do druhého jízdního pruhu) nebo v celé šíři vozovky (zasáhne-li zásah s přesahy do obou (více) jízdních pruhů).
 - Příčné a podélné spáry v krytu vozovky musí být řádně ošetřeny vhodnou technologií (zálivkové hmoty, natavovací pásy apod.).
 - Konečná úprava musí zajistit, aby původní vlastnosti konstrukce vozovky, a to zejména z hlediska únosnosti, tak i z hlediska povrchových vlastností (rovinatosti, drsnosti), byly obnoveny.
 - Vzorový příčný řez je pro normové případy. Nenormové případy budou posuzovány individuálně Správou a údržbou silnic Pardubického kraje.
 - V případě krytu z penetračních makadamů bude řešeno individuálně se Správou a údržbou silnic Pardubického kraje, v závislostech na stavu vozovkových vrstev.
 - Oprávněný doloží Správě a údržbě silnic Pardubického kraje fotodokumentaci za použití měřidla dokládající splnění technických podmínek (hloubka uložení, přesahy vrstev vozovky, provedení měření hutnění apod.).
 - Nebude dotčeno svislé dopravní značení a ostatní silniční příslušenství, zasáhne-li výprava krytu vozovky do vodorovného dopravního značení, musí být obnoveno na základě pokynů Správy a údržby silnic Pardubického kraje.
 - Musí být zajištěno řádné odvodnění silnic. V případě, že dojde k poškození odvodňovacího zařízení komunikace či zhoršení odvodnění komunikace v místě stavby, bude na náklady Oprávněného provedeno takové opatření, které zajistí řádné a funkční odvodnění silnice.
 - Při výskytu kaluží na vozovce, bude na náklady Oprávněného provedena obnova obrusné vrstvy v příslušném sklonu a takové opatření, které tuto závadu odstraní.
 - V případě, že uložením zařízení ((kanalizačního řadu, vodovodu, domovní přípojky, uzávěru, hrnku, kanalizačního poklopu) do tělesa pozemní komunikace vznikne v době jeho užívání/provozování dopravní závada (poklesy tělesa vozovky v prostoru nad tímto zařízením (kanalizační řad, vodovod, domovní přípojky, uzávěr, hrnek, kanalizační poklop) o více než 10 mm)) provede vlastník uloženého zařízení (kanalizačního řadu, vodovodu, domovní přípojky, uzávěru, hrnku, kanalizačního poklopu) na základě výzvy a pokynů správce pozemní komunikace neprodleně odstranění vzniklé dopravní závady, totéž platí i v případě, když dojde k poškození uloženého zařízení (nezpůsobeného vlastníkem/správce pozemní komunikace).

- Záměrně je povinen uvést na své náklady dotčené nemovitosti po ukončení stavebních prací do takového stavu, který byl sjednán oběma smluvními stranami a je požadován v rámci správního řízení, a dále podle rozsahu stavby provést monitoring stavu vozovky před stavbou a po stavbě v prostoru budoucí stavby; monitoring předložit při předání staveniště Správě a územně příslušnému úřadu Pardubického kraje a počítat s náklady na opravy.
- Dále bude postupováno v souladu se zákonem č. 13/1997 Sb., o pozemních komunikacích a vyhláškou č. 104/1997 Sb., ve znění pozdějších předpisů.
- Uložená inženýrská síť zůstane ve vlastnictví Oprávněného.
- V případě dotčení stavbou, provést výškovou úpravu stávajících mříží uličních vpustí na novou niveletu.
- Za soulad s platnými technickými předpisy pro projektování odpovídá projektant.
- V případě, že dojde v této době k opravě/modernizaci/rekonstrukci dotčené silnice, je nutné vydané stanovisko aktualizovat.

SCHÉMA ULOŽENÍ VODOVODNÍHO POTRUBÍ TL

KOMUNIKACE III.třídy Konstrukce vozovky dle TP 170: D1-N-6-V-PIII

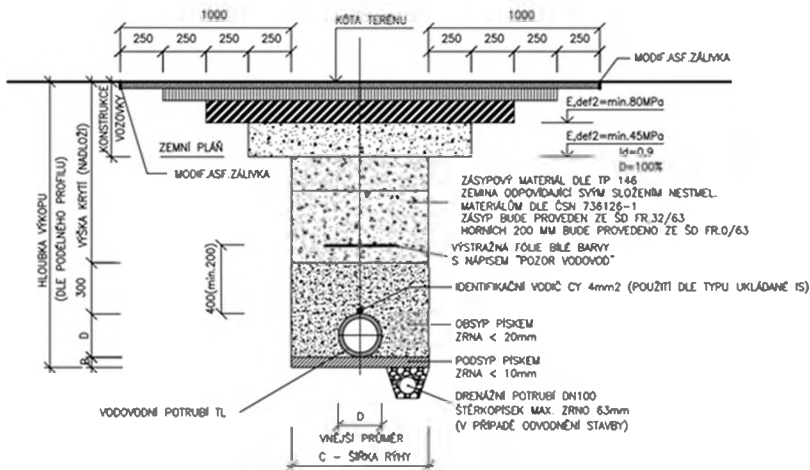

Konstrukce vozovky dle TP 170 D1-N-6-V-PIII

40 mm	AC10 11	Asfaltový beton pro obrusné vrstvy	ČSN 73 6121
60 mm	AC16+	Asfaltový beton pro ložní vrstvy	ČSN 73 6121
120 mm	SC C=+	Směs struktura hydraulickými pojivy	ČSN 73 6124-1
200 mm	SD	Štěrkožrnt	ČSN 73 6126-1
420 mm	Cellum		

TABULKA ROZMĚRŮ

DN	B	C
DN (mm)	PODSYP (mm)	Š. RÝHY (mm)
80	100	800
100	100	900
150	100	1000
200	100	1000
400	150	1200

POZNÁMKA:

- 1) Od hloubky výkopu 1,30 m bude rýpa pažena.
- 2) Přímé nosy trubkous nehlutit do výše 30cm.
- 3) Postřik infiltrabilní množství asf. pojiva 1,00kg/m², postřik spojovací SPA-množství asf. pojiva 0,30kg/m²
- 4) Při výkopu, zářpu, obřpu a podsypu budou dodrženy veškeré související normy, TP a TKP, zejména pak ČSN 721006, ČSN 736005, ČSN 736133, ČSN 755630, TP146, TP170, TKP3 a TKP4.
- 5) Výška krytí (nadložit) bude provedena v souladu s příslušným předpisem (ČSN) dle typu ukládané inženýrské ařř.

PROTOKOL O PŘEVZETÍ SILNICE PO ZVLÁŠTNÍM UŽÍVÁNÍ

na základě vydaného Rozhodnutí o povolení zvláštního užívání silnice - provedení stavebních prací,
dle § 25 odst. 6 písm. c) bod 3 zákona č. 13/1997 Sb., o pozemních komunikacích,
ve znění pozdějších předpisů

Povolení zvláštního užívání silnice – provádění stavebních prací č. j.: Souhlas ke zvláštnímu užívání silnice – provádění stavebních prací zn.: Doba trvání zvláštního užívání silnice:	
	SUSPK/

Číslo silnice:	
Místo:	
Stavba:	
Zásah:	
Podzemní vedení:	

Předávající: zastoupen – jméno a příjmení (popř. též název zhotovitele zastupujícího předávajícího):	

Přejímající: zastoupen – jméno a příjmení:	Správa a údržba silnic Pardubického kraje, Doubravice 98, Pardubice

Ke zvláštnímu užívání silnice byla uzavřena:

Smlouva o zřízení služebnosti užívacího práva č.:	
Nájemní smlouva č.:	

Náhrada a přeměření skutečného rozsahu Zásahů

Jednotková cena dle Sazebníku:

Přeměření Zásahů v bm:

Celková výše Náhrady:

Přeměření Zásahů provedeno dne:

Nájemné a přeměření skutečného rozsahu Předmětu Nájmů

Jednotková cena dle Sazebníku

Přeměření Předmětu Nájmů v bm:

Počet dnů užívání Předmětu nájmu:

Celková výše Nájemného:

Přeměření Předmětu Nájmů provedeno dne:

Zápis o měření zhotnění výkopu:

Doložen dne:

Hodnota měření:

Fotodokumentace z provádění doložena dne:

Kontrola místa zvláštního užívání silnice
Správou a údržbou silnic PK provedena dne
a pořizena fotodokumentace z okamžitého stavu:

Zjištěné vady a nedodělky:

Způsob odstranění:

Termín odstranění:

Zjištěné vady a nedodělky:	Způsob odstranění:	Termín odstranění:

Záruční doba:

Obecná záruční doba do:

Speciální záruční doba na propad a/nebo pokles:

Speciální záruční doba na krytové vrstvy do:

Další zápisy:

Správa a údržba silnic Pardubického kraje, oddělení majtkové správy Litomyšl, výše uvedené místo:

přejímá:

přejímá s výhradami:

nepřejímá:

Předávající tento protokol:

podepsal:


odmítl podepsat:

nedostavil se:

v	Dne
----------	------------

.....
předávající
na základě plné moci

.....
přejímající

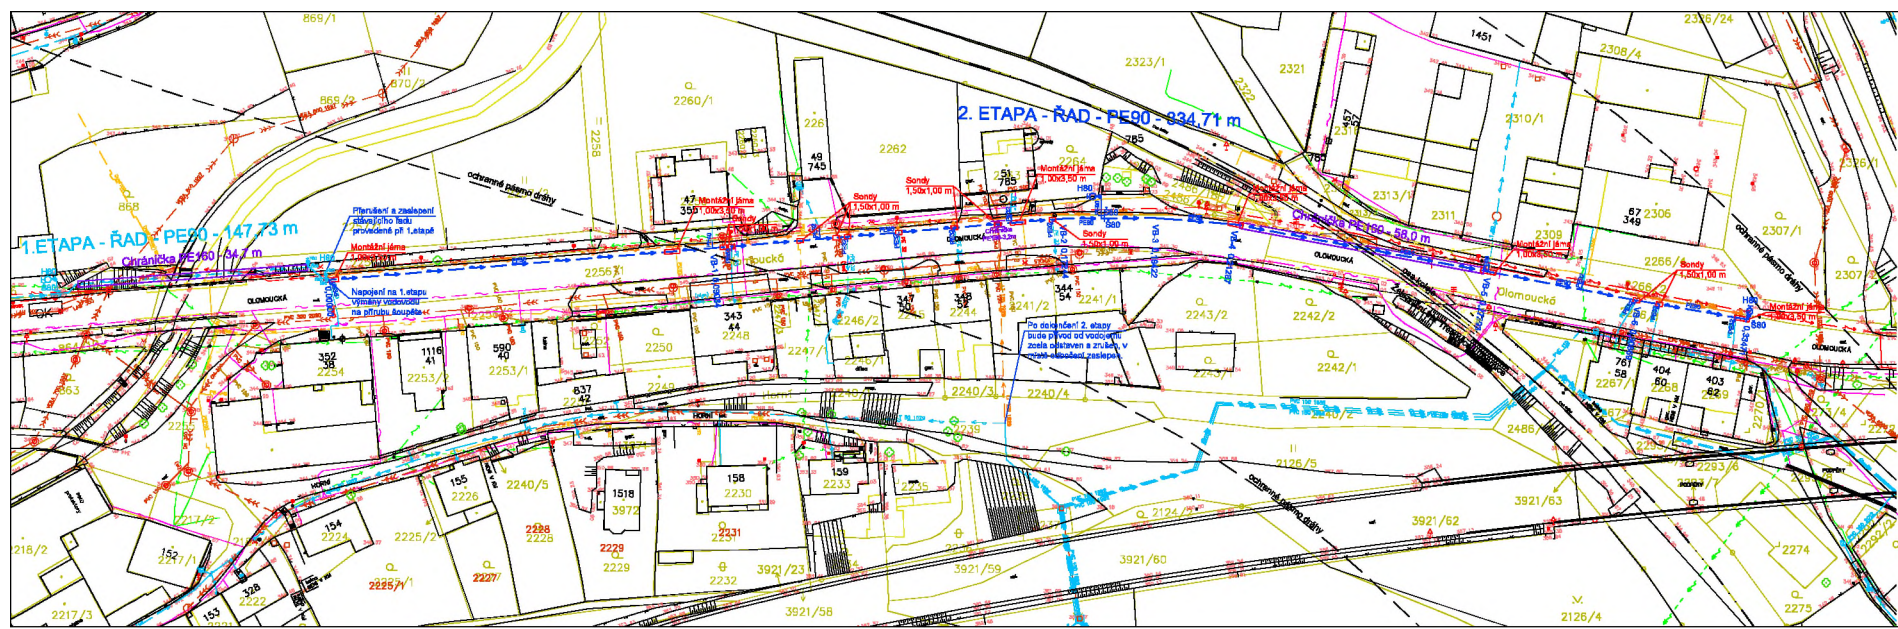

- Řádové ústí ve 2. etapě**
- VODOVODNÉ ŘÁD
 - VODOVODNÉ PŘEVODOVY
 - ZPEVŇOVÁNÍ VODOVODU
- Řádové ústí v 1. etapě**
- VODOVODNÉ ŘÁD
 - VODOVODNÉ PŘEVODOVY
 - ZPEVŇOVÁNÍ VODOVODU
- STAVAJÍCÍ ÚSTÍ**
- KANALIZAČNÍ JEDNOTKA
 - KANALIZAČNÍ VÝVODNÁ
 - KANALIZAČNÍ ÚSTNĚ
 - VODOVOD
 - EL. VODNÍ LÍN. - NABÍJEČNÍ
 - EL. VODNÍ LÍN. - PŘÍKONNÉ
 - PŘÍKONNÉ VODNÍ PŘÍKONNÉ



Poznámky:
 Přístavky a nádrže stávající stavby seřadí Investor přechně vytyčených stávajících podzemních vedení v místě stavby.
 V úhelní mřížce vyznačeny existující stavby.

ČÍSLO PROJEKTU	STAVBA	STAVBA	STAVBA	STAVBA	STAVBA
102	VÝMĚNA VODOVODU	UL. OLOMOUČSKÁ, MORAVSKÁ TŘEBOVÁ	2. ETAPA	STAVBA	1:300
SITUACE					102