

SMLOUVA O SPOLUPRÁCI

PM servis, spol. s r.o.

IČO: 40762289

se sídlem Na koupaliště 10
103 00 Praha 10

zastoupena Lucií Královou, jednatelkou

(dále jen „**Stavebník**“)

a

Městská část Praha-Benice

IČO 00240052

se sídlem Květnového povstání 21
103 00 Praha 10

Číslo 

zastoupena Ing. Hanou Karasovou, starostkou městské části

(dále jen „**MČ Praha-Benice**“)

a

jako vedlejší účastník smlouvy

JUDr. Eva Petráková

bytem Na koupaliště 10
103 00 Praha 10

(dále jen „**Vedlejší účastník**“)

uzavírají níže uvedeného dne, měsíce a roku dle ustanovení § 1746 odst. 2 zákona 89/2012 Sb., občanský zákoník, ve znění pozdějších předpisů, tuto smlouvu o spolupráci (dále jen „**Smlouva**“):

I. Úvodní ustanovení

1. Stavebník připravuje na dále uvedených pozemcích v k.ú. Benice, obec hl.m. Praha, výstavbu rodinného domu dle projektové dokumentace „Rodinný dům Benice p.č. 181“ zpracované Ing. arch. Jiřím Šestákem, atelier Šesták, se sídlem Kroftova 6, 150 00 Praha 5 (dále jen „**Stavební záměr**“). Stavební záměr je ve fázi rozpracovanosti pro potřeby územního rozhodnutí a stavebního povolení. Koordinační situační výkres Stavebního záměru je přílohou č. 1 této smlouvy.
2. Stavebník připravuje svůj stavební záměr na pozemku parc.č. 181/4 v k.ú. Benice, zapsaném v katastru nemovitostí ČR vedeném Katastrálním úřadem pro hlavní město Prahu, Katastrální pracoviště Praha, na LV č. 240, který je ke dni uzavření této smlouvy ve vlastnictví Vedlejšího účastníka, který je jediným společníkem Stavebníka.
3. Smluvní strany konstatují, že nová stavba rodinného domu na území MČ Praha-Benice zvyšuje náklady MČ Praha-Benice na vybudování, rozšíření a údržbu stávajících staveb veřejné infrastruktury, zejm. staveb pozemních komunikací, veřejné zeleně, staveb dopravní obslužnosti, sportovních a dalších staveb nebo zařízení pro veřejné využití apod. a bude

znamenat celkové zvýšení zatížení území a proto bude MČ Praha-Benice s jeho realizací souhlasit pouze za splnění podmínek, které dále specifikuje tato Smlouva. V případě splnění podmínek se MČ Praha-Benice zavazuje realizaci Stavebního záměru podporovat.

4. Účelem této smlouvy je upravit vzájemná práva a povinnosti smluvních stran vztahující se ke spolupráci při realizaci Stavebního záměru.
5. Rozhodnutím o umístění stavby se pro potřeby této smlouvy rozumí též územní rozhodnutí vydané ve zjednodušeném územním řízení, územní souhlas či jiný obdobný postup vedoucí k umístění Stavebního záměru dle platného a účinného znění stavebního zákona.
6. Stavebním povolením se pro potřeby této smlouvy rozumí rovněž rozhodnutí vydané ve sloučeném územním a stavebním řízení, oznámení stavebního záměru s certifikátem autorizovaného inspektora, dodatečné povolení stavby a povolení změn stavby před dokončením.

II. Závazek Stavebníka

1. Stavebník se zavazuje, že v souvislosti se svým Stavebním záměrem dle čl. I. vybuduje pro nový rodinný dům:
 - a) přípojku kanalizačního řadu vod splaškové kanalizace s napojením na kanalizaci s čističkou odpadních vod,
 - b) přípojku vodovodního řadu s napojením na stávající vodovod,
 - c) přípojku vedení elektro (VN a NN) s napojením na stávající vedení sítě.
2. Stavebník se zavazuje s MČ Praha-Benice spolu s touto smlouvou uzavřít jednotlivé smlouvy o smlouvách budoucích o zřízení služebností inženýrských sítí, které budou uloženy v pozemcích parc.č. 160/1, parc.č. 160/4 a parc.č. 160/6 k.ú. Benice, pakliže nebudou takové jednotlivé smlouvy před uzavřením této smlouvy uzavřeny MČ Praha-Benice přímo se správcí těchto sítí; k tomu se Stavebník zavazuje poskytnout potřebnou součinnost. Stavebník se zavazuje uhradit cenu za omezení užívání nemovitosti při umístění inženýrských sítí (zřízení služebností inženýrské sítě) ve výši dle usnesení č. 24/3/2023 ze dne 30.1.2023 před žádostí o vydání kladného stanoviska MČ Praha-Benice v řízení o žádosti o vydání rozhodnutí o umístění stavebního záměru žadatele dle Projektu.
3. V rámci realizace svého stavebního záměru a v souladu s projektovou dokumentací ke stavebnímu povolení Stavebník vybuduje přípojky inženýrských sítí (elektro, voda, kanalizace, případně další) pro projektovaný rodinný dům dle čl. I. Smlouvy. Tyto inženýrské sítě je nutné vést pod vozovkou ulice Na koupaliště. Stavebník se zavazuje zajistit před zahájením prací, které budou znamenat jakýkoliv zásah do vozovky ulice Na koupaliště (přípojky inženýrských sítí, změna typu povrchu, rozšíření povrchu atd.), souhlas MČ Praha-Benice. Stavebník se též zavazuje převést na hl. m. Prahu nebo MČ Praha-Benice (podle toho, kdo bude v ten okamžik vlastníkem stavby vozovky) v plné míře veškeré záruky ze smlouvy o dílo, spočívající v zásazích do vozovky dle předchozí věty. V rámci realizace těchto přípojek inženýrských sítí se Stavebník zavazuje provést před zahájením stavebních prací pasportizaci dotčeného úseku ulice Na koupaliště (včetně fotodokumentace) a předat tuto pasportizaci MČ Praha-Benice. Po ukončení těchto stavebních prací se Stavebník zavazuje uvést dotčený úsek ulice Na koupaliště do stavu před zahájením stavebních prací.
4. Stavebník se zavazuje, že vlastní realizace Stavebního záměru nebude trvat déle než 12 měsíců od zahájení stavby.

III. Podpora městské části

1. MČ Praha-Benice, jako subjekt zúčastněný na procesu vydání Územního rozhodnutí pro dotčené pozemky a jako účastník stavebních řízení a dalších správních řízení pro stavební záměr Stavebníka se prostřednictvím této Smlouvy a právě s ohledem na její uzavření zavazuje poskytovat Stavebníkovi v rámci plnění závazku Stavebníka dle této smlouvy v mezích právních předpisů nezbytnou součinnost, a to zejména v rámci procesu vydání Územního rozhodnutí pro dotčené pozemky a v rámci navazujících stavebních a souvisejících řízení.
2. V souvislosti s výše uvedenými řízeními (podpora pro vydání Územního rozhodnutí pro dotčené pozemky a stavební řízení) a vydáváním potřebných stanovisek ke stavebnímu záměru Stavebníka nebude MČ Praha-Benice umožnění realizace stavebního záměru Stavebníka podmiňovat úhradou dalších finančních prostředků nebo jinými plněními než těmi, která jsou stanovena touto Smlouvou, to vše s výslovnou výjimkou správních poplatků vybíraných na podkladě zákona (zábor veřejného prostranství apod.) eventuálně jiných místních poplatků, vyměřených dle obecně platných místních vyhlášek.
3. Závazek MČ Praha-Benice uvedený v předchozích odstavcích v žádném ohledu nezakládá nárok na jakékoliv finanční nebo jiné plnění ze strany MČ Praha-Benice pro Stavebníka.

IV. Finanční plnění Stavebníka

1. Stavebník si je vědom skutečnosti, že jeho stavební záměr bude mít dopady na fungování MČ Praha-Benice a vyvolá v budoucnosti náklady. Z tohoto důvodu se Stavebník zavazuje, že poskytne MČ Praha-Benice v souladu s usnesením zastupitelstva obce ze dne 15.12.2022 č. 17/2/2022 finanční příspěvek na občanskou vybavenost (dále jen "finanční příspěvek") v celkové výši **60.000,- Kč** (slovy: šedesát tisíc korun českých), a to na bankovní účet MČ Praha-Benice uvedený v záhlaví Smlouvy, pod variabilním symbolem IČO Stavebníka, před žádostí o vydání kladného stanoviska MČ Praha-Benice v řízení o žádosti o vydání rozhodnutí o umístění stavebního záměru žadatele dle Projektu. Tato částka finančního příspěvku je stanovena v souladu s usnesením Zastupitelstva MČ Praha-Benice č. 17/2/2022 ze dne 15.12.2022 o podmínkách výstavby nových rodinných a bytových domů (rodinný dům do 150 m² obytné plochy = 60.000,- Kč). Dle projektové dokumentace Stavebního záměru Stavebníka bude mít rodinný dům podlahovou plochu 147 m².
2. Smluvní strany v této souvislosti sjednávají, že finanční příspěvek se považuje za uhrazený pouze v případě, že tento finanční příspěvek je uhrazen MČ Praha-Benice v celé výši.
3. MČ Praha-Benice se do pěti pracovních dnů od přijetí příspěvku dle tohoto článku zavazuje vydat k řízení o žádosti o vydání rozhodnutí o umístění Stavebního záměru souhlasné vyjádření. Zároveň se MČ Praha-Benice zavazuje v rámci svých pravomocí poskytnout následnou potřebnou součinnost při povolování Stavebního záměru, a to za podmínky, že
 - a. Stavebník v příslušných lhůtách plní všechny své závazky zakotvené v čl. II této Smlouvy a současně
 - b. všechny části Stavebního záměru jsou v souladu s příslušnými veřejnoprávními předpisy na úseku územního plánování a stavebního řádu, včetně příslušného platného a účinného předpisu o obecných požadavcích na výstavbu.
4. V případě, že se Stavebník rozhodne Stavební záměr zcela nerealizovat nebo jej nebude moci realizovat poté, co zaplatil finanční příspěvek podle tohoto článku této smlouvy a nedošlo dosud k zahájení výstavby, má nárok na vrácení příspěvku nebo jeho odpovídající části. Finanční příspěvek nebo jeho odpovídající část MČ Praha-Benice Stavebníkovi vrátí na základě jeho žádosti, která může být podána ve lhůtě do 90 dnů od okamžiku, kdy došlo ke splnění podmínek pro navrácení příspěvku nebo jeho části. Stavebník je povinen v žádosti o vrácení příspěvku nebo jeho části prokázat, že nekonzumované územní rozhodnutí podle stavebního zákona

pozbylo platnosti a Stavebník nedisponuje ani jiným rozhodnutím podle stavebního zákona, které by mu umožnilo realizaci Stavebního záměru.

V. Další ujednání

1. Stavebník se pro případ, že bude jeho stavební činnost při realizaci stavebního záměru zasahovat do veřejného prostranství nebo na pozemky MČ Praha-Benice, zavazuje dodržovat obecně závazné právní předpisy a vznesené požadavky MČ Praha-Benice.
2. Stavebník prohlašuje a zároveň se zavazuje, že jeho stavební záměr bude proveden v souladu s architektonickým konceptem a s projektovou dokumentací „**Rodinný dům Benice č.p. 181**“ zpracovanou **Ing. arch. Jiřím Šestákem, atelier Šesták**, která byla Stavebníkem předložena k vyjádření zastupitelstva MČ Praha-Benice a jejíž situační výkres je přílohou č. 1 této smlouvy.
3. Stavebník se zavazuje, že do 30 dnů od kolaudace Stavebního záměru dle čl. I. předá MČ Praha-Benice související projektovou a technickou dokumentaci:
 - a) **přípojky kanalizačního řadu** 1x originál projektové dokumentace skutečného provedení; projektová dokumentace v elektronické podobě ve formátu .dwf nebo jiném formátu na CD/DVD/FLASH disku; originál kolaudačního rozhodnutí nebo kolaudačního souhlasu s vyznačením doložky o nabytí právní moci; 2x geodetické zaměření skutečného provedení v systému S-JTSK a výškovém systému B.p.v v analogové i digitální formě ve formátu *.dwg, *.dxf nebo *.dgn, k záznamu do technické mapy městské části, a formátu *.pdf k archivaci; protokoly o provedených zkouškách, protokol o fyzickém předání díla provozovateli VaK,
 - b) **Přípojky vodovodního řadu** 1x originál projektové dokumentace skutečného provedení; projektová dokumentace v elektronické podobě ve formátu .dwf nebo jiném formátu na CD/DVD/FLASH disku; originál kolaudačního rozhodnutí nebo kolaudačního souhlasu s nabytím právní moci; 2x geodetické zaměření skutečného provedení v systému S-JTSK a výškovém systému B.p.v. v analogové i digitální formě ve formátu *.dwg, *.dxf nebo *.dgn, k záznamu do technické mapy městské části a formátu *.pdf k archivaci; protokoly o provedených zkouškách, protokol o fyzickém předání díla provozovateli VaK,
 - c) **přípojky elektrické sítě**: 1x originál projektové dokumentace skutečného provedení; originál kolaudačního rozhodnutí nebo kolaudačního souhlasu s nabytím právní moci; 2x geodetické zaměření skutečného provedení v systému S-JTSK a výškovém systému B.p.v v analogové i digitální formě ve formátu *.dwg, *.dxf nebo *.dgn, k záznamu do technické mapy městské části a formátu *.pdf k archivaci; originál Smlouvy o služebnosti - věcném břemenu uzavřené s příslušným vlastníkem stavby inženýrské sítě.

Za porušení tohoto závazku se zavazuje Stavebník zaplatit MČ Praha-Benice smluvní pokutu ve výši 500,- Kč za každý jednotlivý případ, a byť započatý jednotlivý den porušení tohoto závazku; zaplacení smluvní pokuty se nedotýká nároku na náhradu způsobené škody. Stavebník je povinen uhradit smluvní pokutu na výzvu MČ Praha-Benice ve lhůtě 15 dnů od doručení této výzvy.

4. Stavebník se zavazuje, že po celou dobu výstavby **zajistí organizaci stavební dopravy a v případech výjezdů vozidel na veřejně přístupné pozemní komunikace zajistí řádné čištění vozidel a stavebních strojů**, aby nedocházelo ke znečišťování pozemních komunikací a okolí. Případné znečištění komunikací musí být Stavebníkem okamžitě odstraňováno.

Při dopravě suti nebo prašných a podobně znečišťujících materiálů se Stavebník zavazuje, že po celou dobu zajistí, aby nevznikala prašnost (kropením, zakrytím plachtou atd.) a neznečišťovala tak okolí.

Za porušení jakéhokoliv závazku dle tohoto odstavce této smlouvy se zavazuje Stavebník zaplatit MČ Praha-Benice smluvní pokutu ve výši 10.000,- Kč za každý jednotlivý případ porušení; zaplacení smluvní pokuty se nedotýká nároku na náhradu způsobené škody. Stavebník je povinen uhradit smluvní pokutu na výzvu MČ Praha-Benice ve lhůtě 15 dnů od doručení této výzvy.

VI. Závěrečná ustanovení

1. S ohledem na zákon 253/2008 Sb., o některých opatřeních proti legalizaci výnosů z trestné činnosti a financování terorismu, veškeré převody peněžních prostředků dle této Smlouvy budou probíhat bezhotovostně. Ve výjimečných případech může MČ Praha-Benice přijmout hotovostní platbu ve výši, která nebude dosahovat částky, kterou je podle zákona povinnost převést bezhotovostně.
2. Práva a povinnosti smluvních stran z této Smlouvy vyplývající a ve Smlouvě neupravené se řídí obvyklými ustanoveními občanského zákoníku, zákona 183/2006 Sb., stavební zákon, a dalšími právními předpisy se Smlouvou souvisejícími, v platném znění.
3. Smluvní strany sjednávají, že pokud by bylo jedno z výše uvedených ustanovení zcela nebo zčásti právně neúčinné, zůstává tím nedotčena právní účinnost ostatních ustanovení. Totéž platí i pro případ smluvní mezery.
4. Tuto Smlouvu je možné měnit pouze písemnou dohodou smluvních stran ve formě vzestupně číslovaných dodatků této Smlouvy, podepsaných oprávněnými zástupci smluvních stran. Žádné úkony či jednání ze strany jedné smluvní strany nelze považovat za příslib uzavření smlouvy nebo dodatku k této smlouvě. V souladu s ustanovením § 1740 odstavce 3 občanského zákoníku smluvní strany nepřipouští přijetí návrhu na uzavření smlouvy s dodatkem nebo odchylkou, čímž druhá smluvní strana podpisem smlouvy souhlasí. Smluvní strany se dále dohodly, že možnost zhojení nedostatku písemné formy právního jednání se vylučuje, a že neplatnost právního jednání, pro něž si smluvní strany sjednaly písemnou formu, lze namítnout kdykoliv, tedy že mezi smluvními stranami neplatí ustanovení § 582 odstavce 1 první věta a odstavce 2 občanského zákoníku. Současně je zde platná podmínka, že Smlouvu a případné dodatky Smlouvy musí odsouhlasit orgán MČ Praha-Benice, který schválil tuto Smlouvu, jinak je takové ujednání (smlouva či dodatek) podle zákona o obcích absolutně neplatné.
5. Stavebník výslovně prohlašuje, že bere na vědomí, že MČ Praha-Benice shromažďuje osobní údaje druhé smluvní strany a jejích zaměstnanců a členů orgánů v rozsahu uvedeném touto Smlouvou včetně všech případných smluvních dodatků, zejména jména a příjmení osob, které Smlouvu podepisují, jména a příjmení osob uvedených jako kontakty, včetně případných poskytnutých či uvedených e-mailů a telefonních čísel, v souladu s Nařízením Evropského parlamentu a Rady č. 2016/679, obecné nařízení o ochraně osobních údajů (GDPR), a to za účelem realizace této Smlouvy. Osobní údaje shromažďované v souvislosti s touto Smlouvou nebudou jiným způsobem smluvními stranami využívány, ledaže tak výslovně vyplývá z právních předpisů platných v České republice nebo byl výslovně poskytnut souhlas subjektem osobních údajů.
6. Smluvní strany sjednávají, že Stavebník není oprávněn převést bez předchozího písemného souhlasu MČ Praha-Benice svá práva a závazky, vyplývající z této Smlouvy na třetí osobu, zejména není oprávněn postoupit jakékoliv pohledávky za MČ Praha-Benice vzniklé v souvislosti s touto Smlouvou.
7. Smluvní strany jsou srozuměny s tím, že text Smlouvy je veřejně přístupnou listinou ve smyslu zákona č. 106/1999 Sb. o svobodném přístupu k informacím, ve znění pozdějších předpisů, a že MČ Praha-Benice jako povinný subjekt má povinnost na žádost poskytnout informace o tomto smluvním vztahu včetně poskytnutí kopie Smlouvy.
8. Smluvní strany prohlašují, že skutečnosti uvedené v této Smlouvě nepovažují za obchodní

tajemství ve smyslu § 504 občanského zákoníku, tímto výslovně souhlasí se zveřejněním veškerých náležitostí a podmínek této smlouvy a/nebo souvisejících dokumentů a informací, včetně zveřejnění Smlouvy jako celku, v rámci informací zpřístupňovaných veřejnosti bez stanovení jakýchkoli dalších podmínek, a to i prostřednictvím dálkového přístupu, zejména na webových stránkách MČ Praha-Benice.

9. Práva a povinnosti vyplývající ze Smlouvy přechází i na právní nástupce smluvních stran o čemž jsou smluvní strany povinny právního nástupce informovat; za informaci pro právního nástupce se považuje i zveřejnění Smlouvy na webových stránkách smluvní strany nebo podle zákona (např. zveřejnění Smlouvy v registru smluv) anebo založením smlouvy do Katastru nemovitostí.
10. Smluvní strany se dohodly na způsobu doručování písemností tak, že lze zásilku zaslat prostřednictvím datové schránky anebo doporučenou zásilkou, která je podána k přepravě držitelem poštovní licence na adresu smluvních stran uvedených v záhlaví této Smlouvy. V případě, že se některou ze smluvních stran odeslaná písemnost prostřednictvím držitele poštovní licence vrátí jako nedoručená, považuje se za doručenou dnem následujícím po dni otisku razítka na zásilce, kdy byla poštou odesílateli vrácena; zásilky odeslané prostřednictvím datové schránky se považují za přijaté následující den po umístění do datové schránky příjemce zásilky v systému datových schránek.
11. Smluvní strany shodně zdůrazňují, že tuto Smlouvu uzavírají se záměrem ve vzájemné dohodě realizovat společný zájem a záměry Smluvních stran. Všechny spory, které vzniknou ze Smlouvy a v souvislosti s ní, se přednostně pokusí vyřešit prokazatelnou dohodou smluvních stran.
12. Smluvní strany sjednávají, že rozhodným právem je právo České republiky, rozhodným jazykem je jazyk český.
13. Nedílnou součástí této smlouvy jsou její přílohy:
 - P1: Koordinační situační výkres projektové dokumentace stavebního záměru
14. Uzavření této Smlouvy schválilo Zastupitelstvo MČ Praha-Benice Usnesením č. 59/12/2024 na svém jednání konaném dne 29. 4. 2024.
15. Tato Smlouva **nabývá platnosti** okamžikem jejího podpisu poslední smluvní stranou a se souhlasem Zastupitelstva MČ Praha-Benice.
16. Tato Smlouva **nabývá účinnosti** zveřejněním v registru smluv. Smluvní strany berou na vědomí, že tato smlouva bude uveřejněna v registru smluv v souladu s ustanoveními zákona č. 340/2015 Sb., o zvláštních podmínkách účinnosti některých smluv, uveřejňování těchto smluv a o registru smluv, ve znění pozdějších předpisů. Uveřejnění dle předchozí věty zajistí MČ Praha-Benice.
17. Do složení celého finančního plnění Stavebníkem nemůže být vydán souhlas s rozhodnutím o umístění stavby ani se stavebním povolením.
18. Tato Smlouva se vypracovává ve **čtyřech** vyhotoveních s platností originálu, z nichž MČ Praha-Benice obdrží jedno vyhotovení, Stavebník jedno vyhotovení, Vedlejší účastník jedno vyhotovení a jedno vyhotovení bude předloženo příslušnému stavebnímu úřadu.
19. Smluvní strany prohlašují, že si tuto Smlouvu přečetly, jejímu obsahu rozumí a souhlasí s ním a na důkaz toho připojují své podpisy.

V Praze dne

PM servis, spol. s r.o.

.....
Lucie Králová, jednatelka


V Praze dne

Městská část Praha-Benice

.....
Ing. Hana Karasová, starostka

V Praze dne

.....
JUDr. Eva Petráková, vedlejší účastník

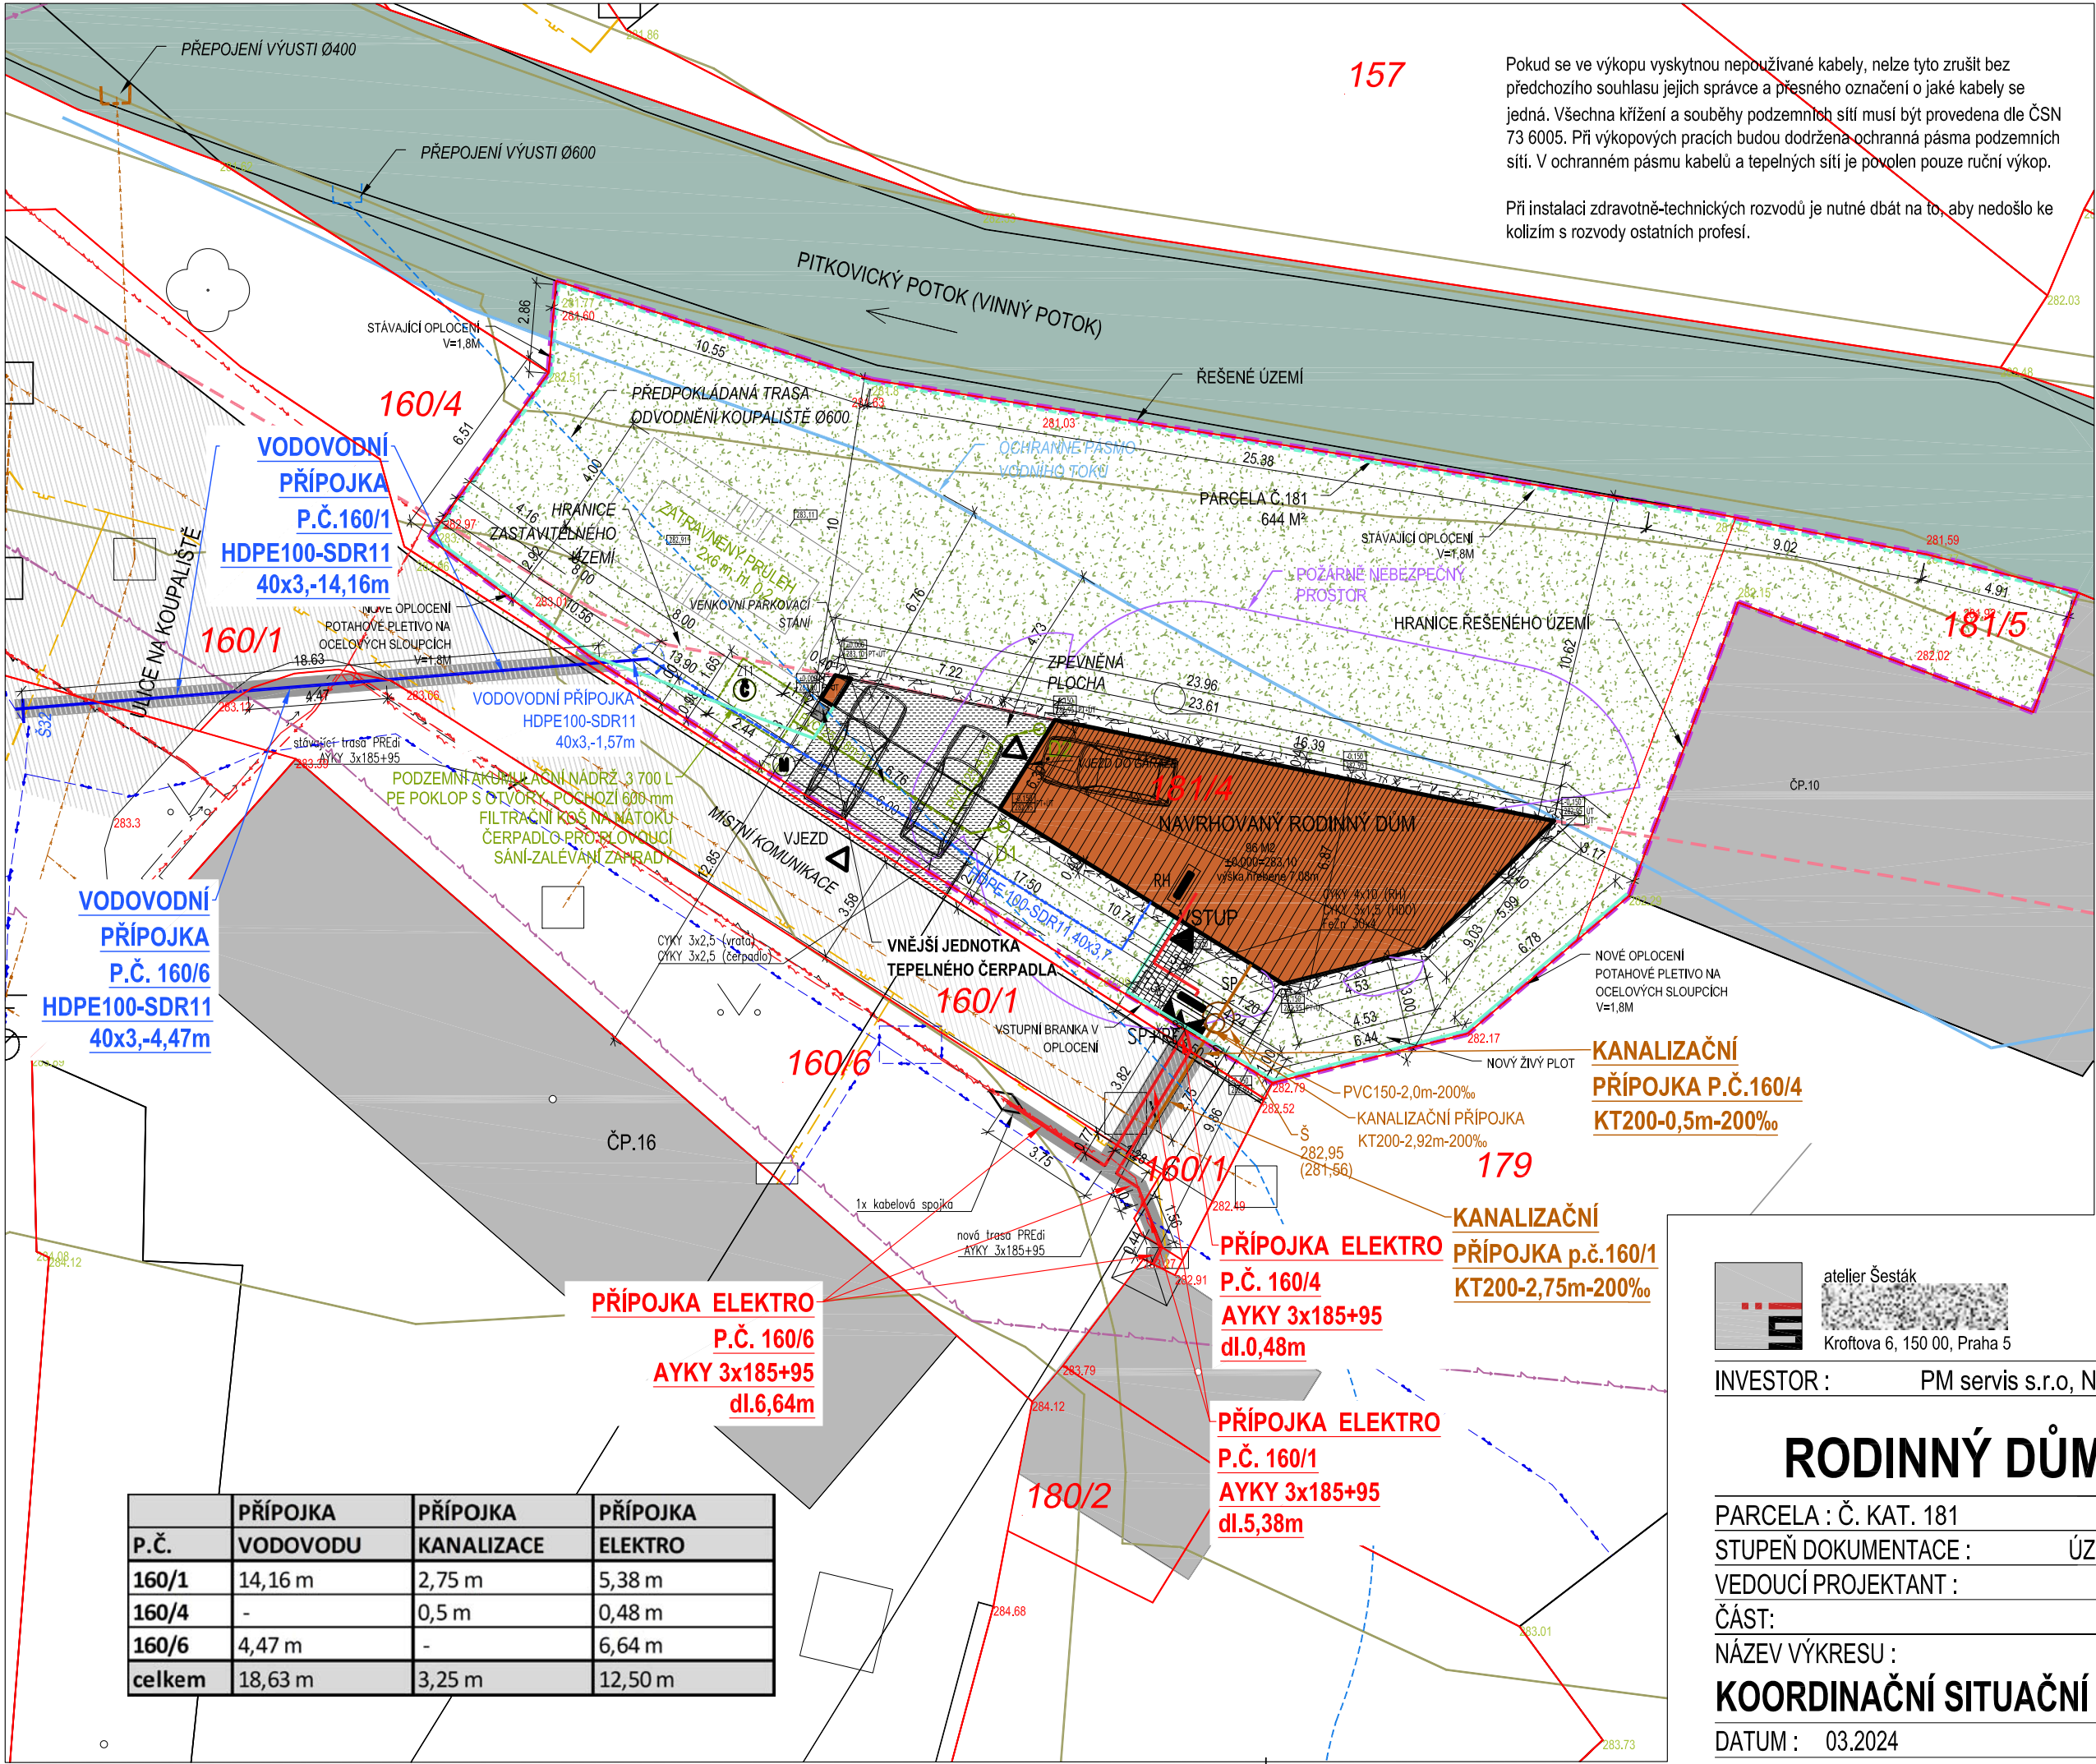

157

Pokud se ve výkopu vyskytnou nepoužívané kabely, nelze tyto zrušit bez předchozího souhlasu jejich správce a přesného označení o jaké kabely se jedná. Všechna křížení a souběhy podzemních sítí musí být provedena dle ČSN 73 6005. Při výkopových pracích budou dodržena ochranná pásma podzemních sítí. V ochranném pásmu kabelů a tepelných sítí je povolen pouze ruční výkop.

Při instalaci zdravotně-technických rozvodů je nutné dbát na to, aby nedošlo ke kolizím s rozvody ostatních profesí.

LEGENDA

- NAVRHOVANÝ RODINNÝ DŮM
- HRANICE ŘEŠENÉHO ÚZEMÍ
- HRANICE KATASTRÁLNÍHO ÚZEMÍ
- KATASTRÁLNÍ ČÍSLO
- POŽÁRNĚ NEBEZPEČNÝ PROSTOR
- MÍSTNÍ KOMUNIKACE POJEZDOVÁ
- PITKOVICKÝ POTOK
- SOUSEDNÍ OBJEKTY
- ZATRAVNĚNO
- NOVÁ POJEZDOVÁ KOMUNIKACE
- NOVÁ POCHOZÍ KOMUNIKACE
- KAČÍREK
- HRANICE ZASTAVITELNÉHO ÚZEMÍ
- HRANICE ZÁPRAVOVÉHO ÚZEMÍ

- VEDENÍ SPLAŠKOVÉ KANALIZACE
- PŘÍPOJKA SPLAŠKOVÉ KANALIZACE - NOVÁ
- VEDENÍ VODOVOD
- PŘÍPOJKA VODOVOD - NOVÁ
- VEDENÍ PLYNOVOD
- PODZEMNÍ VEDENÍ NN
- PŘÍPOJKA ELEKTRO - NOVÁ
- VÝŠKOVÁ KÓTA - STÁV.STAV
- VÝŠKOVÁ KÓTA - ÚPRAVA
- OPLOČENÍ - STÁVAJÍCÍ
- OPLOČENÍ - NOVÉ
- NADZEMNÍ VEDENÍ - CETIN

atelier Šesták
Kroftova 6, 150 00, Praha 5

±0,000=283,10 m.n.n Bpv

INVESTOR : PM servis s.r.o, Na Koupaliště 10, 103 00 Praha 10 - Benice

RODINNÝ DŮM BENICE p.č.181

PARCELA : Č. KAT. 181 k.ú. BENICE
STUPEŇ DOKUMENTACE : ÚZEMNÍ ROZHODNUTÍ A STAVEBNÍ POVOLENÍ
VEDOUCÍ PROJEKTANT : ING. ARCH. JIŘÍ ŠESTÁK
ČÁST: SITUAČNÍ VÝKRESY C
NÁZEV VÝKRESU : ČÍSLO VÝKRESU :
KOORDINAČNÍ SITUAČNÍ VÝKRES
DATUM : 03.2024 **C.3**
M 1:200

P.Č.	PŘÍPOJKA VODOVODU	PŘÍPOJKA KANALIZACE	PŘÍPOJKA ELEKTRO
160/1	14,16 m	2,75 m	5,38 m
160/4	-	0,5 m	0,48 m
160/6	4,47 m	-	6,64 m
celkem	18,63 m	3,25 m	12,50 m