

Specifikace a půdorysný plán Prostor

R.B.10.92

PASÁŽ

R.B.10.91

R.B.10.68

R.B.10.92

R.B.10.20

10.45

546795.00

+ 1122330.00

546765.00

+ 1122345.00

VÝKAZ PLOCH:

JEDNOTKA:	VÝMĚRA: (m ²)	OBVOD: (m)
R.B.10.92	288.2	73.75

LEGENDA:

- záměřené stěny
 --- hranice nájemní jednotky




čís.ověření: 67/2014
 dne: 20.6.2014

POZN.: Hranice nájemní jednotky byla stanovena v souladu se Standardami přeměření (příloha č.3).

ZAMĚŘIL A VYPRACOVAL: Ing. L. Vacula	OVĚŘIL: Ing. F. Doležel	VACULA <small>zeměměřická kancelář</small> Ing. Luděk Vacula, tel.: 806 486 470 Uničovská 2134/85, 785 01 Sternberk IČ: 646 32 270, DIČ: CZ7410225328
OBEC: Olomouc	OKRES: Olomouc	
OBJEDNATEL: Galerie Šantovka s.r.o., Washingtonova 1624/5, Praha		
NÁZEV ZAKÁZKY GALERIE ŠANTOVKA NÁJEMNÍ JEDNOTKA R.B.10.92 - 1.NP		Č. VÝKR.: 1/1
ZAMĚŘENÍ SKUTEČNÉHO VYHOVENÍ STAVBY - VÝKAZ PLOCH		Měřítko mapy 1:200

R. B. 10. 92

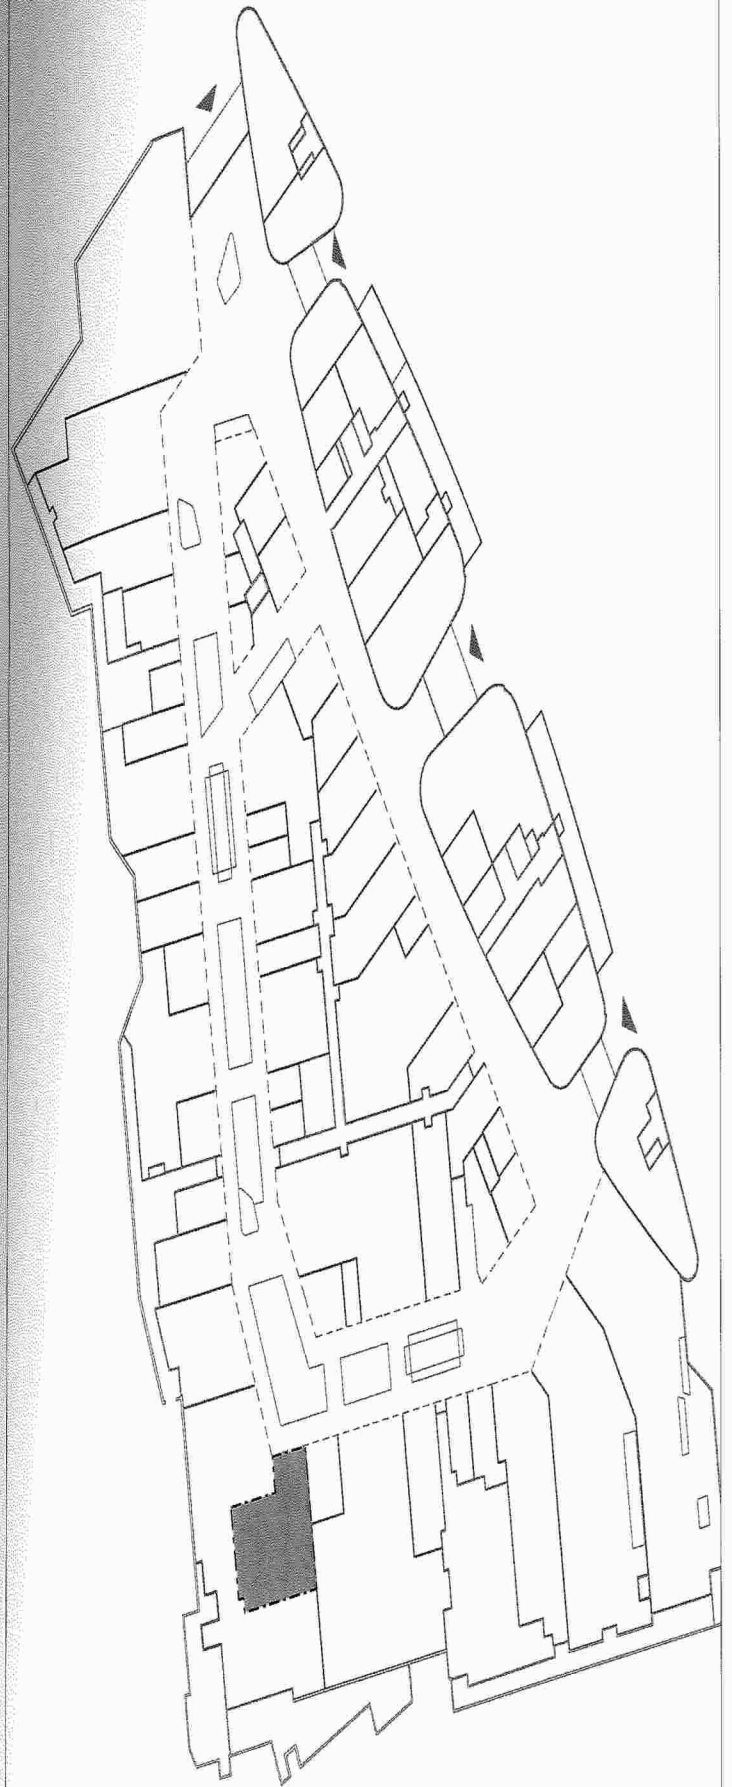

1. NP / 1ST ABOVE-GROUND FLOOR

1:900