

1000 2020 1440 1770 1709 1465

PŮVODNÍ ŽULOVÝ PRÁH
 VČETNĚ VĚTRACÍHO OTVORU


VĚTRACÍ OTVOR Z 1.PP
 - MŘÍŽKA VE VÝKLADCI


PŮVODNÍ ŽULOVÝ PRÁH
 VČETNĚ VĚTRACÍHO OTVORU, KTERÝ JE NUTNĚ ZPRŮCHODNIT

PŮVODNÍ ŽULOVÝ PRÁH

NOVÝ VSTUP Z UL. HUSOVA.
 NAMÍSTO VÝKLADCE BUDOU OSAZENY
 DVOUKŘÍDLÉ DVEŘE V TOTOŽNÉM PROVEDENÍ
 DLE STÁVAJÍCÍCH

DETAIL PROFILŮ JANSEN M.1:5

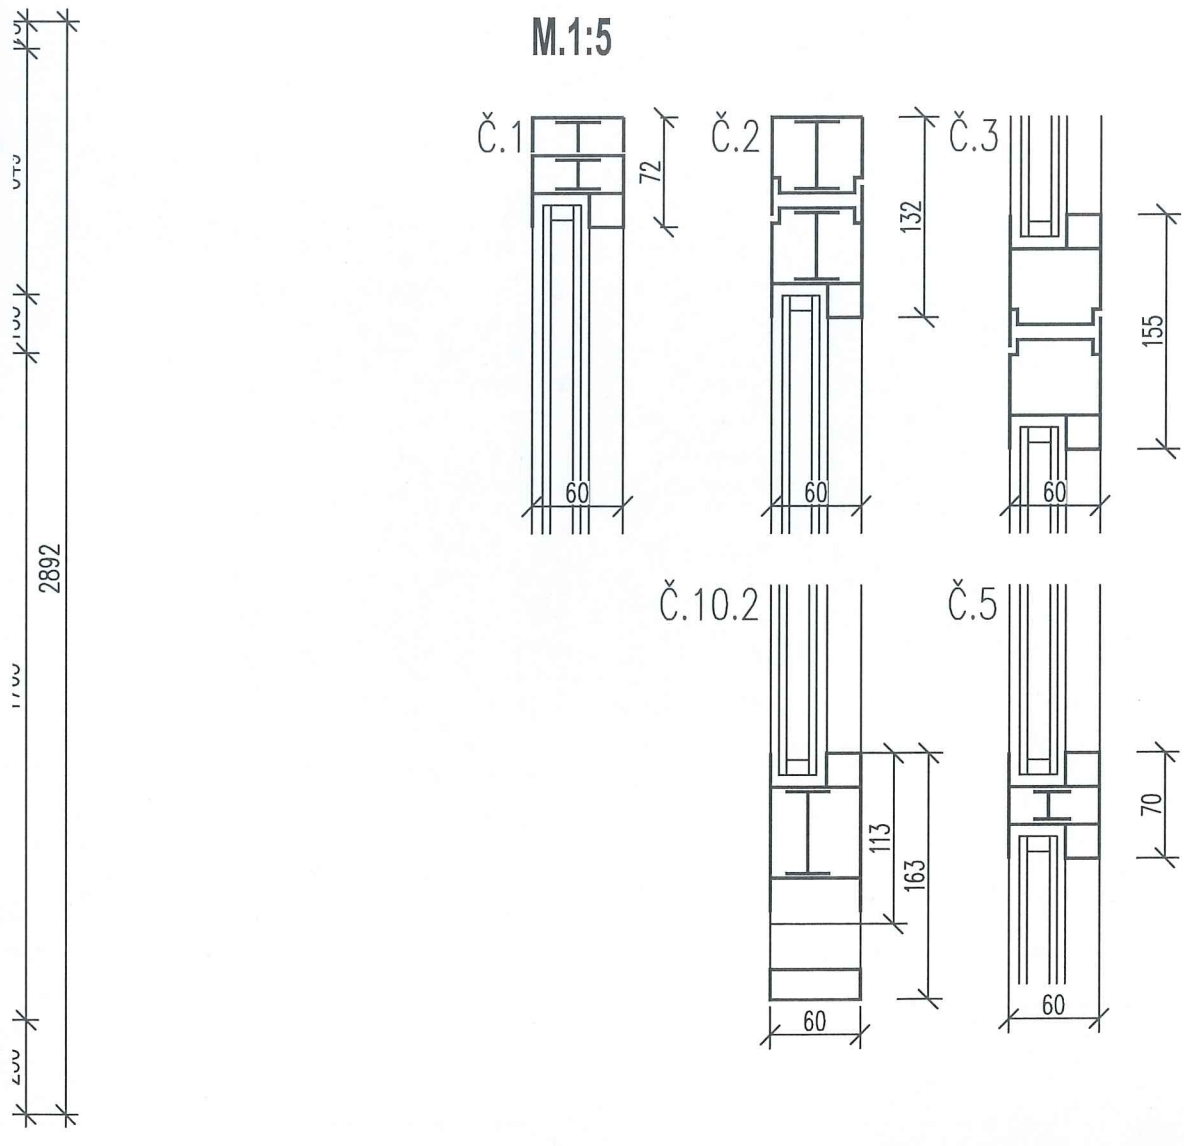

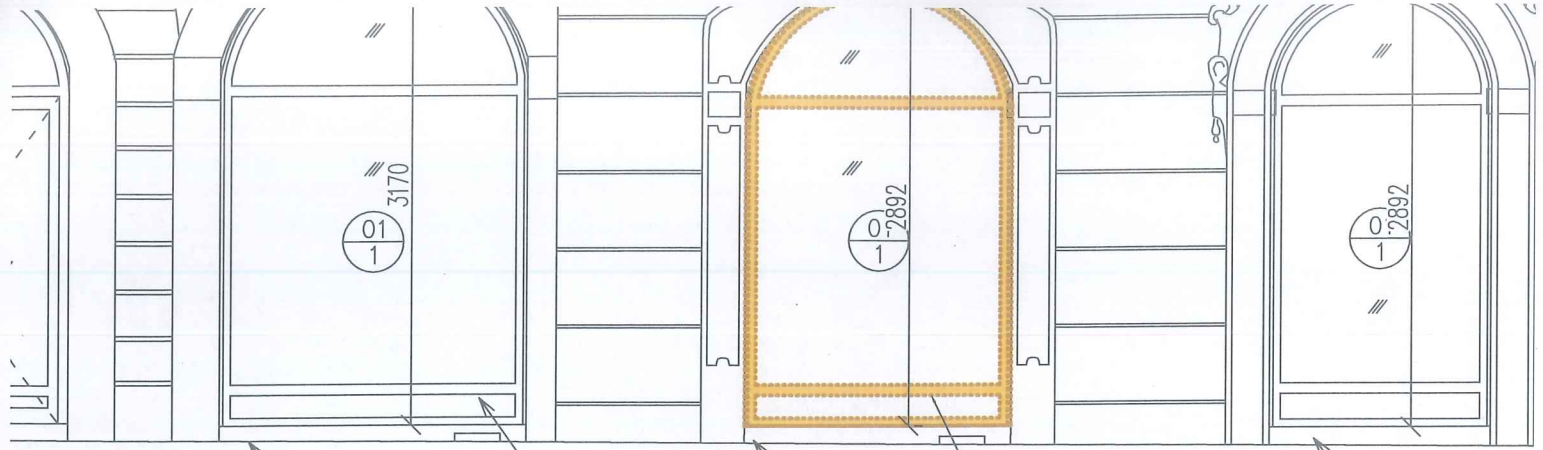

1000 2020 1440 1770 1709 1465

PŮVODNÍ ŽULOVÝ PRÁH
 PŮVODNÍ ŽULOVÝ PRÁH VČETNĚ VĚTRACÍHO OTVORU
 VĚTRACÍ OTVOR Z 1.PP - MŘÍŽKA VE VÝKLADCI
 PŮVODNÍ ŽULOVÝ PRÁH VČETNĚ VĚTRACÍHO OTVORU
 DEMONTÁŽ VÝKLADCE
 PŮVODNÍ ŽULOVÝ PRÁH