




PŘÍLOHA č. 2 - UMÍSTĚNÍ JEDNOTLIVÝCH KOMPONENT SYSTÉMU

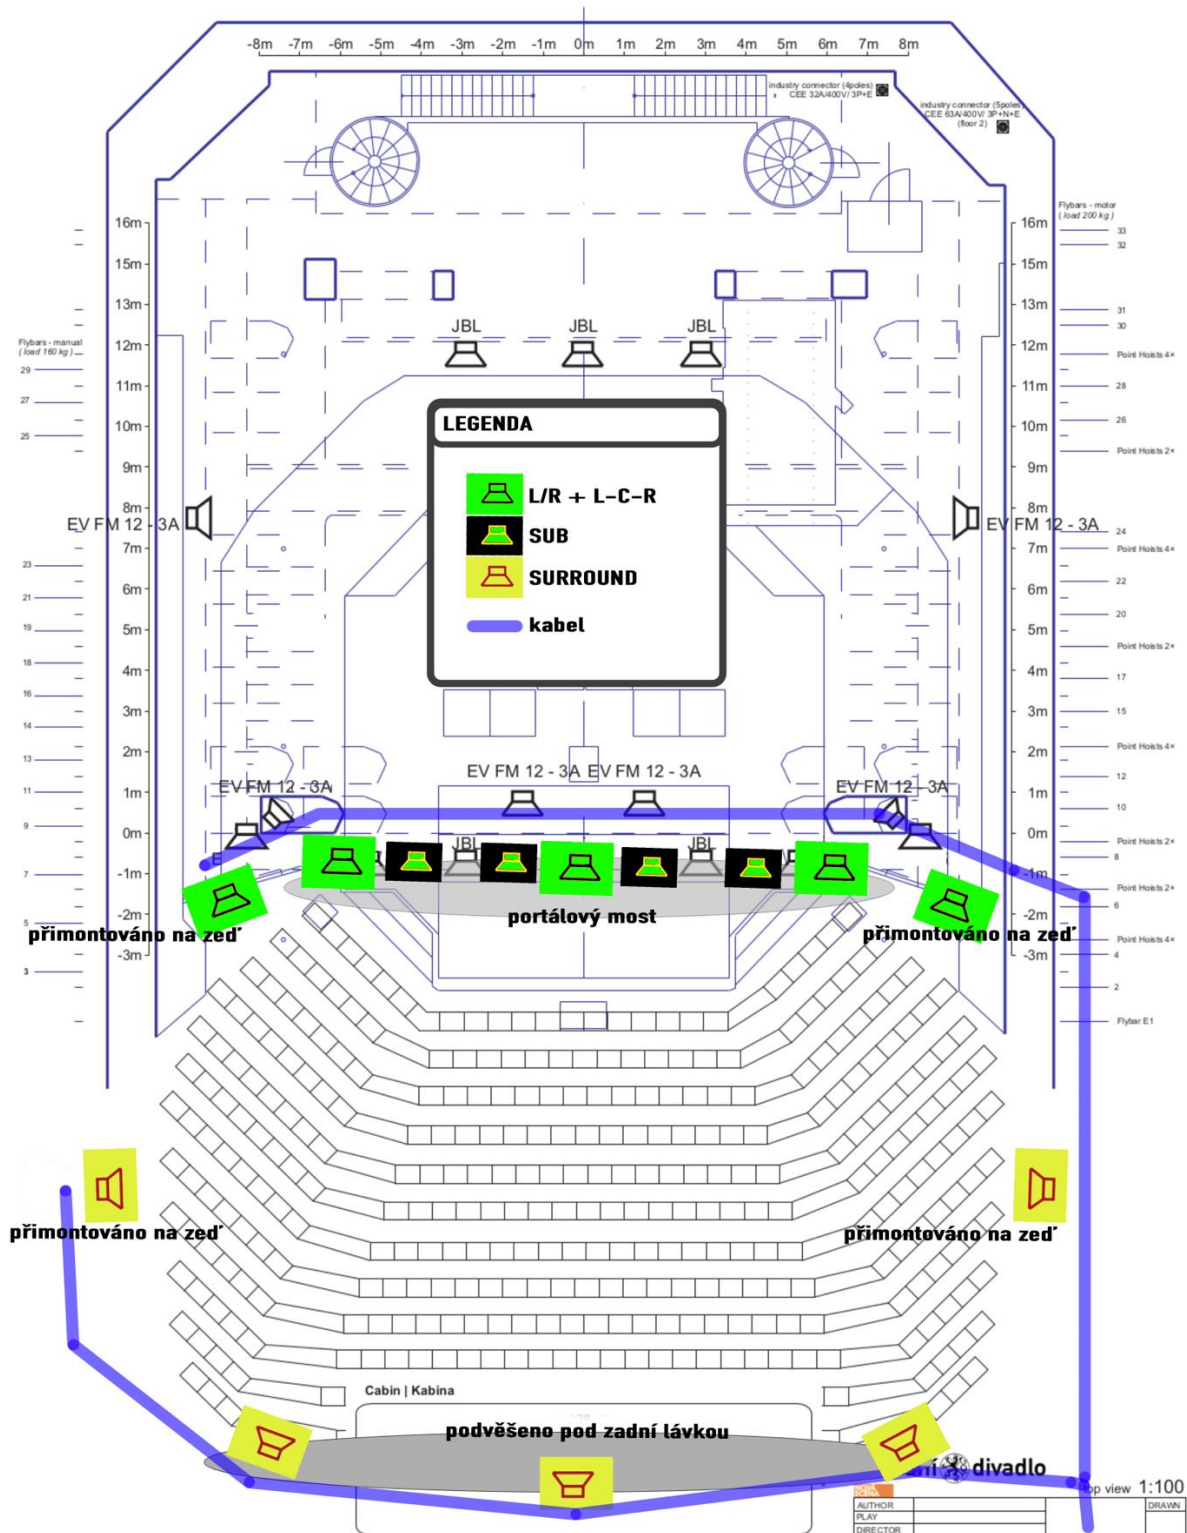

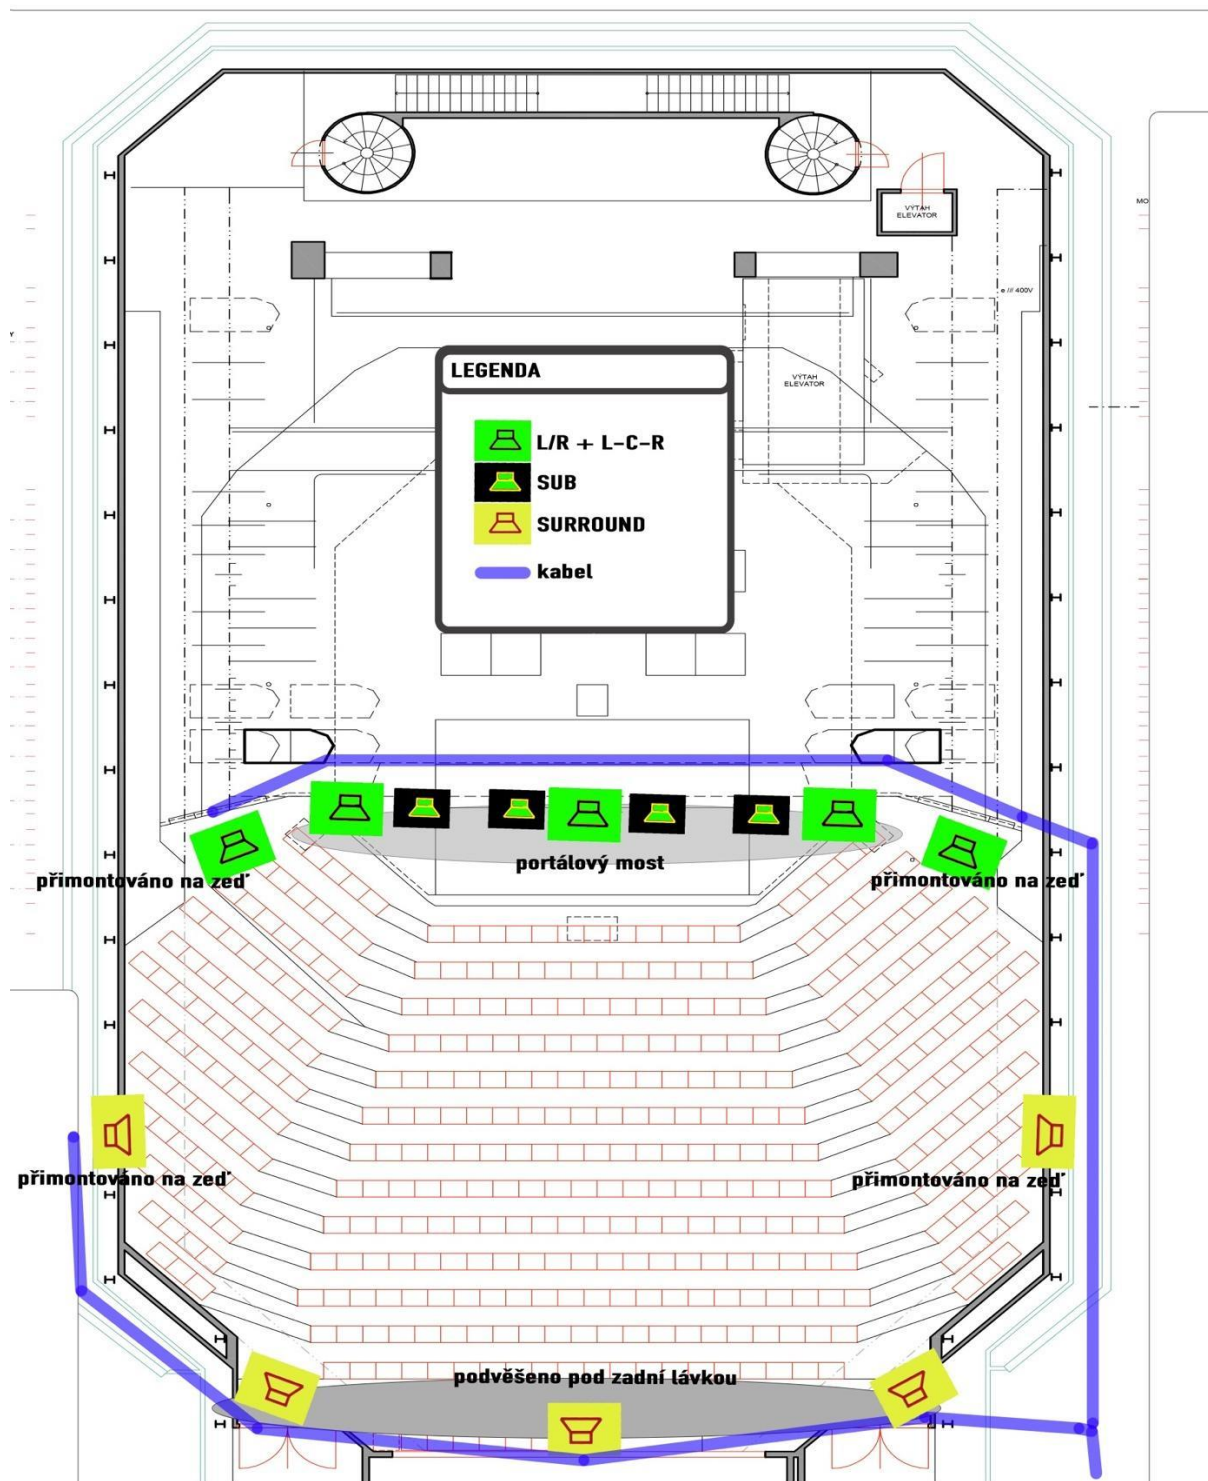

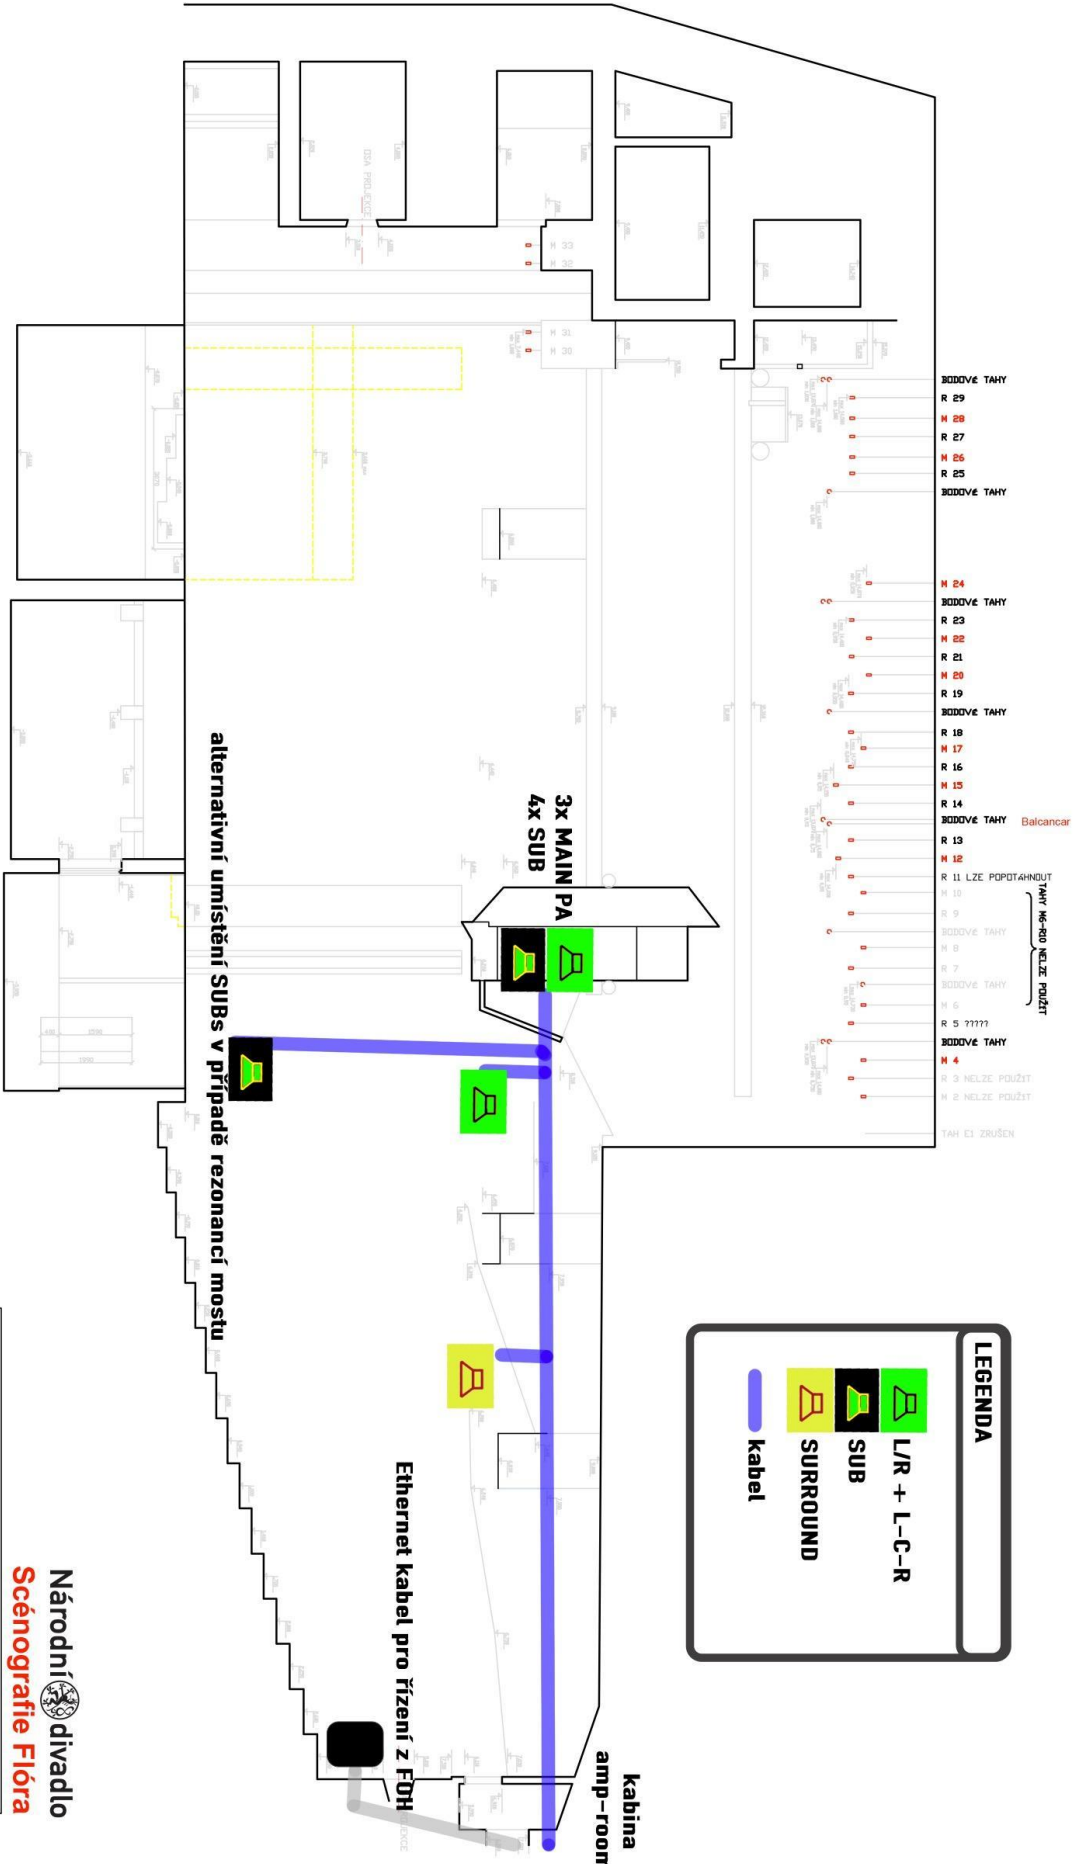

- BODOVÉ TAHY
 R 29
 M 29
 R 27
 R 26
 R 25
 BODOVÉ TAHY
 M 24
 BODOVÉ TAHY
 R 23
 M 22
 R 21
 M 20
 R 19
 BODOVÉ TAHY
 R 18
 R 17
 R 16
 M 15
 R 14
 BODOVÉ TAHY Balcanear
 R 13
 M 12
 R 11 LZE POUŽIT
 M 10
 R 9
 BODOVÉ TAHY
 M 8
 R 7
 BODOVÉ TAHY
 M 6
 R 5 77777
 BODOVÉ TAHY
 M 4
 R 3 NELZE POUŽIT
 M 2 NELZE POUŽIT
 TAH E1 ZRUŠEN

LEGENDA

- L/R + L-C-R
- SUB
- SURROUND
- kabel

alternativní umístění SUBs v případě rezonancí mostu

3x MAIN PA
4x SUB

Ethernet kabel pro řízení z FDH

kabina
amp-room

Národní divadlo
 Scénografie Flóra
Národní divadlo - Nová scéna
 výkres
 měřítko 1 : 100 (A 3)
 ŘEZ