


PŘÍLOHA č.3 - KOMPONENTY STARÉHO SYSTÉMU K DEMONTÁŽI:

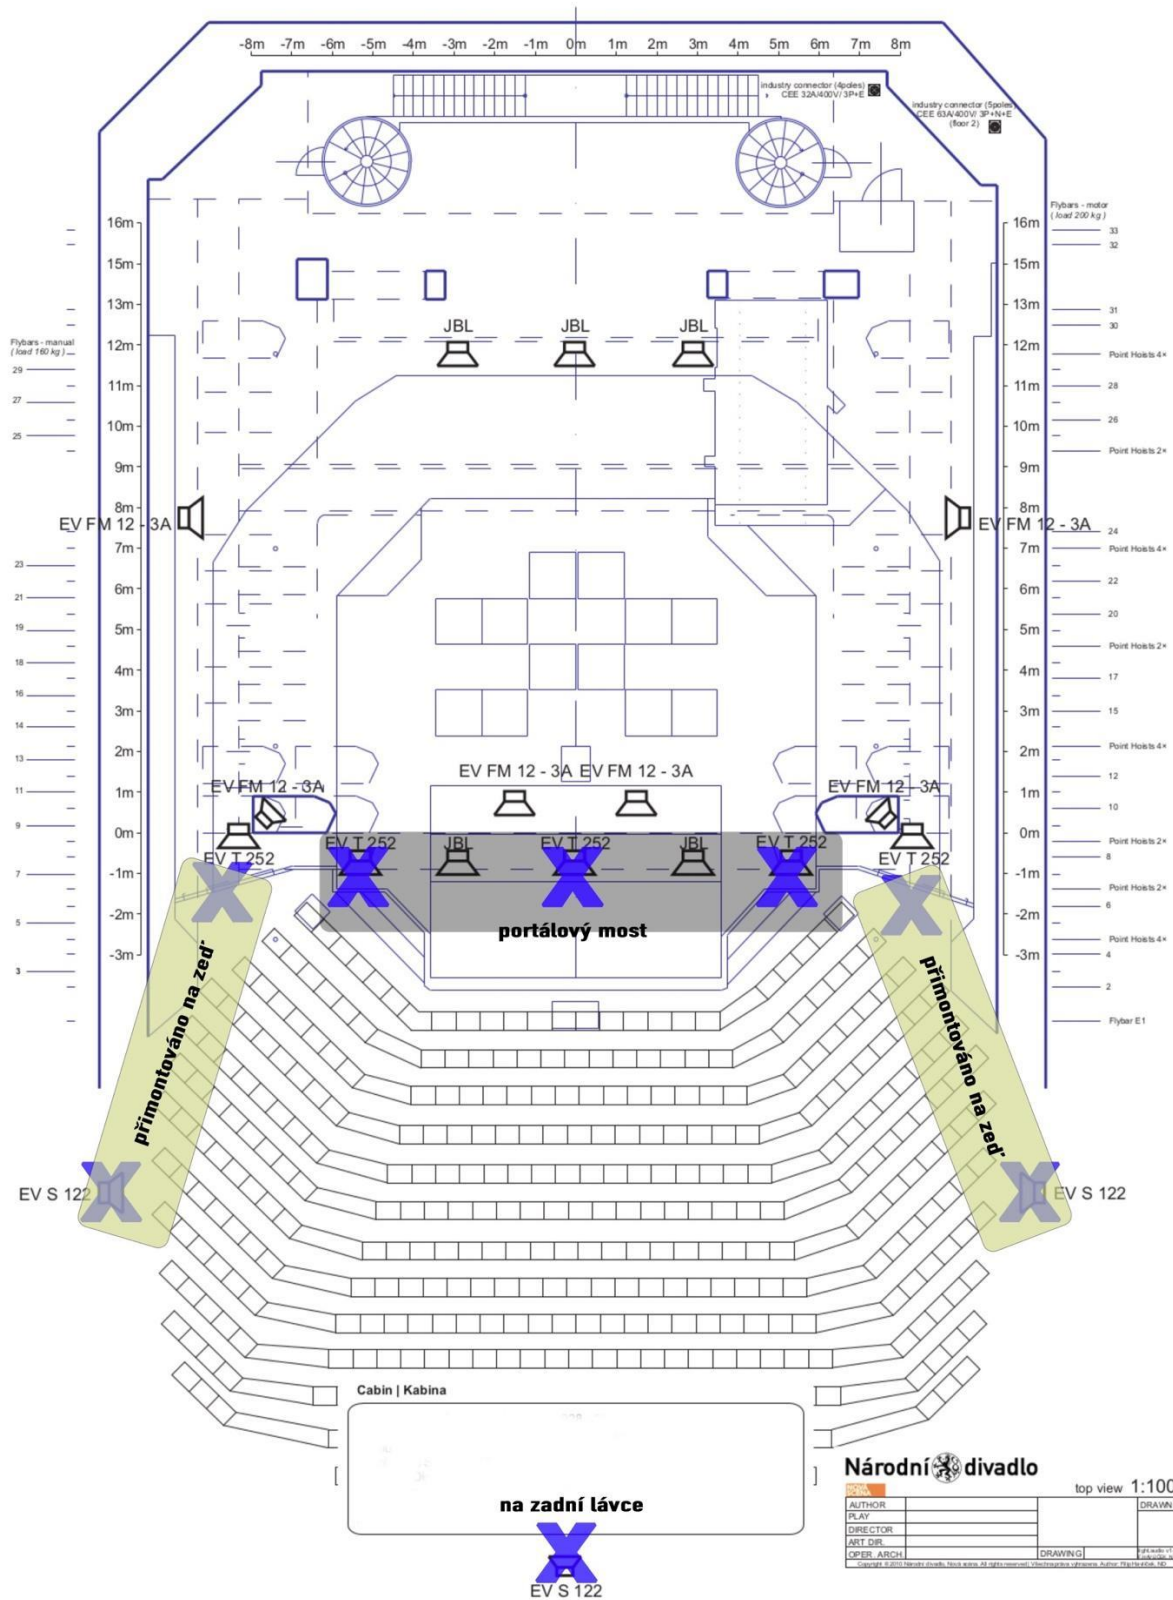

top view 1:100

AUTHOR		DRAWN	
PLAY			
DIRECTOR			
ART. DIR.			
OPER. ARCH		DRAWING	24.10.2014
Copyright © 2014 Národní divadlo, Nová scéna. All rights reserved. Česká republika, Praha, Národní divadlo, 02.			