

SMLOUVA O DÍLO

č. 21/2024

uzavřená dle ustanovení § 2586 a násl. Zákona č. 89/2012, občanský zákoník (dále jen „smlouva“)

1. SMLOUVNÍ STRANY

- A) Objednatel: **Město Jilemnice**
Se sídlem: Masarykovo náměstí 82, 514 01 Jilemnice
IČO: 00275808
Bankovní spojení: [REDACTED]
Číslo účtu: [REDACTED]
Zastoupené: Bc. Davidem Hlaváčem-starosta
Tel. a fax: [REDACTED]
Osoba oprávněná k podpisu smlouvy: [REDACTED]
Kontaktní osoba: [REDACTED]

(dále jen jako „objednatel“)

a

- B) Zhotovitel: **Agropark servis s.r.o.**
Se sídlem: Kosičky 52, 503 65 Kosičky
IČO: 04709721
DIČ: CZ04709721
Bankovní spojení: [REDACTED]
Číslo běžného účtu: [REDACTED]
Zastoupený: Jaromír Švec
Kontakt: [REDACTED]

(dále jen jako „zhotovitel“)

společně také jako „smluvní strany“

uzavřely níže uvedeného dne, měsíce a roku tuto smlouvu o dílo:

NÁZEV AKCE: „Úprava vegetace okružní křižovatky v Hrabačově“

2. PŘEDMĚT SMLOUVY

Předmětem zakázky je provedení vegetačních úprav kolem okružní křižovatky v Jilemnici-Hrabačově. Jedná se o revitalizaci zelených ostrůvků o celkové ploše 779 m², kde dojde k odstranění současné vegetace a založení suchomilného travino-bylinného porostu.

Práce budou provedeny dle přiloženého soupisu prací (položkového rozpočtu), který je nedílnou součástí této smlouvy: „Úprava vegetace okružní křižovatky v Hrabačově“ a zahradně-architektonického výkresu varianta 2, V. 2B

Zodpovědný projektant, autorizace: Ing. Gabriela Mlatečková Čížková

Vypracovala: [REDACTED]
Ateliér krajinářské architektury, [REDACTED]
Prostřední Lánov 342, 543 41 Lánov

Datum: 1/2024

Zhotovitel je odpovědný za to, že všechny dodávky a služby budou realizovány v souladu s platnou legislativou ČR, ČSN, EN a dle obecně závazných a doporučujících předpisů a metodik.
Přitom platí, že dílem dle této smlouvy je provedení všech činností obsažených ve výše uvedených podkladech.

3. ČAS PLNĚNÍ

- A) Dílo, které je předmětem plnění této smlouvy, bude zhotovitelem provedeno v termínu:

Zahájení plnění se předpokládá:	od 1. 7. 2024
Ukončení dodávky se požaduje:	do 30. 9. 2024 (kompletní dokončení všech prací)
Rozvojová péče:	od května 2025 do konce října 2025

- B) Termín řádného dokončení díla může být prodloužen, dohodnou-li se tak smluvní strany:
- jestliže překážky v práci zavinil objednatel,
 - jestliže přerušení prací bylo zaviněno vyšší mocí (například požáry, záplavy, zemětřesení, kroupy, spady popílku, kyselých dešťů, kosmického odpadu a podobně) nebo dlouhodobě nepříznivým počasím, kdy nelze provádět plánované práce.
- C) Dojde-li k zastavení prací z důvodu překážek uvedených v předcházejícím bodě B, musí zhotovitel učinit vše, aby umožnil pokračování prací a zabránil případným škodám a ekonomické újmě, které by mohly vzniknout objednateli. Po odstranění překážek je zhotovitel povinen okamžitě zahájit práce a před jejich zahájením uvědomit objednatele. Prodloužení lhůty se propočte podle délky trvání překážky s přihlédnutím k nutné době na obnovení prací.

4. CENA ZA DÍLO

Ve smyslu zákona č. 526/1990 Sb., o cenách, ve znění pozdějších předpisů, se smluvní strany dohodly na smluvní maximální ceně za zhotovené dílo stanovené dle oceněného výkazu výměr, kterou se objednatel zavazuje zaplatit.

Cena za dílo:	bez DPH	234 245,40 Kč
	DPH 21 %	49 191,53 Kč
	S DPH	283 436,93 Kč

Veškeré více a méně práce se řídí jednotkovými cenami rozpočtu zhotovitele. Ceny prací neobsažených v rozpočtu zhotovitele budou oboustranně odsouhlaseny. Vícepráce může zhotovitel provést jen po písemném souhlasu objednatele. Pokud vícepráce nepřesáhnou 10 % z ceny díla, zůstává termín dokončení dle článku.

5. PLATEBNÍ PODMÍNKY – FAKTURACE

- A) Objednatel nebude poskytovat zálohy. Platby budou probíhat etapově dle skutečně provedených prací. Rozsah provedených prací bude vždy popsán a vzájemně odsouhlasen protokolárním zápisem nebo zjišťovacím protokolem z pravidelných kontrolních dnů.
- B) Doba splatnosti daňových dokladů je 14 kalendářních dnů ode dne písemného převzetí daňového dokladu objednatelům.
- C) **Platba bude výhradně v CZK.**
- D) V případě nesplnění termínu dokončení díla je objednatel oprávněn účtovat zhotoviteli smluvní pokutu ve výši 0,3 % z ceny díla za každý započatý den. O tuto částku bude snížena úhrada konečné faktury.

6. PŘEDÁNÍ MÍSTA PLNĚNÍ

- A) Objednatel předá zhotoviteli místo plnění po předchozí telefonické dohodě obou smluvních stran.
- B) Z předání místa plnění bude vyhotoven předávací protokol.

7. ODEVZDÁNÍ A PŘEVZETÍ DÍLA

- A) O odevzdání a převzetí díla pořídí zápis zástupci pro technická jednání obou smluvních stran. Zápis se sepisuje i v případech, kdy objednatel převzetí díla odmítne. Zápis musí obsahovat všechny identifikační údaje přejímaného díla, termíny skutečného zahájení a ukončení díla, případně též soupis vad a nedodělků s dohodnutými lhůtami jejich odstranění a dále prohlášení objednatele, zda dílo přejímá.

- B) Objednatel může převzít dílo v případech, kdy dílo vykazuje drobné a nepodstatné vady a nedodělky nebrání bezpečnému a spolehlivému užívání. Nedokončené dílo není objednatel povinen převzít.
- C) Zhotovitel vyklidí místo plnění do 1 pracovního dne po předání a převzetí zhotoveného díla objednatelem.
- D) Nedílnou součástí předání prací je podrobná fotodokumentace prací, která bude vyhotovena zhotovitelem a předána objednateli do 30 - ti dnů po ukončení všech prací.
- E) Zhotovitel splní svoji povinnost provést celé dílo jeho řádným ukončením a předáním objednateli v místě provádění díla bez vad.

8. ZÁRUKA

- A) Zhotovitel poskytuje objednateli záruku na provedené péstební práce 24 měsíců.
- B) Záruční doba počíná běžet dnem předání díla objednateli.
- C) Záruka se nevztahuje na případy záměrného mechanického poškození.
- D) Reklamacie všech vad v záruční době uplatní objednatel písemně doporučeným dopisem na adresu zhotovitele.

9. ZVLÁŠTNÍ USTANOVENÍ

- A) Veškeré odpady budou zlikvidovány v souladu se zákonem nebo budou přetříděny, vše bude protokolárně doloženo. Práce budou dále provedeny dle platných ČSN a EN.
- B) Zhotovitel prohlašuje, že se podrobně seznámil s předmětem zakázky a do cenové nabídky zahrnul veškeré náklady nutné k provedení prací.

10. SMLUVNÍ POKUTY

- A) V případě, nesplnění termínu dokončení díla je objednatel oprávněn účtovat zhotoviteli smluvní pokutu ve výši 0,3 % z ceny díla za každý započatý den. O tuto částku bude snížena úhrada konečné faktury.
- B) Zhotovitel případně jeho smluvní zástupce, nastoupí na základě písemné výzvy objednatele k odstranění vady v záruční lhůtě do 7 dní.
- C) Smluvní strany se dohodly, že za nedodržení termínu nástupu k odstranění řádně reklamované vady, vzniká objednateli právo na smluvní pokutu ve výši 500,- Kč za každý den prodlení se splatností na účet objednatele do 10 kalendářních dnů.

11. VYHRAZENÁ PRÁVA OBJEDNATELE

- A) Zhotovitel odpovídá objednateli za škodu, která mu vznikne uplatněním nároku třetí osoby podle příslušných ustanovení zákona č. 89/2012 Sb., občanský zákoník, zejména za škodu způsobenou okolnostmi, které mají původ v povaze věci (zařízení), jichž bylo zhotovitelem při provádění díla užito, jakož i za škodu způsobenou provozní činností, pokud je za takovou činnost uznáno provádění díla zhotovitelem. Zhotovitel musí mít uzavřené pojištění odpovědnosti za škodu s pojistným krytím 1 mil. Kč.
- B) Splatnost smluvních pokut je 14 dnů ode dne doručení výzvy k zaplacení smluvní pokuty zhotovitele.

12. TECHNICKÉ PODMÍNKY

- A) Zhotovitel je povinen vést stavební deník. Práva a povinnosti zhotovitele a objednatele při vedení stavebního deníku upravuje prováděcí vyhláška ke stavebnímu zákonu v platném znění.
- B) Na stavbě budou prováděny pravidelné kontrolní dny dle aktuální potřeby.

13. POSTOUPENÍ PRÁV ZE SMLOUVY

- A) Zhotovitel není oprávněn postoupit práva, povinnosti, závazky a pohledávky z této smlouvy třetí osobě nebo jiným osobám bez předchozího písemného souhlasu objednatele.

14. ZÁVĚREČNÁ USTANOVENÍ

- A) Smluvní strany se dohodly na písemné formě této smlouvy. Jakákoliv ujednání smlouvu pozměňující, doplňující či rušící, zavazují smluvní strany, jsou-li učiněna písemnými číslovanými smluvními dodatky podepsanými statutárními zástupci smluvních stran dle čl. 1 této smlouvy. Dodatky se vyhotovují ve stejném počtu vyhotovení jako tato smlouva.
- B) Práva a povinnosti smluvních stran přecházejí v případě jejich zániku na jejich právní nástupce.
- C) Pokud tato smlouva nemá jiná výslovná ustanovení oproti obchodnímu zákoníku, řídí se vztahy z ní vyplývající příslušnými ustanoveními občanského zákoníku č. 89/2012 Sb. ve znění pozdějších předpisů.
- D) Tato smlouva je vyhotovena ve dvou vyhotoveních, z nichž každé má platnost originálu. Po uzavření smlouvy náleží každé smluvní straně jedno vyhotovení.
- E) Zhotovitel uděluje svůj výslovný souhlas se zveřejněním smluvních podmínek v rozsahu a za podmínek vyplývajících z příslušných právních předpisů (zejména zákona č.106/1999 Sb., o svobodném přístupu k informacím).
- F) Zhotovitel bere na vědomí, že smlouvy s hodnotou předmětu převyšující 50 000 Kč bez DPH včetně dohod, na základě, kterých se tyto smlouvy mění, nahrazují nebo ruší, zveřejní objednatel v registru smluv zřízeném jako informační systém veřejné správy na základě zákona č. 340/2015 Sb., o registru smluv. Zhotovitel výslovně souhlasí s tím, aby tato smlouva včetně případných dohod o její změně, nahrazení nebo zrušení byly v plném rozsahu v registru smluv objednatelem zveřejněny.
- G) Zhotovitel prohlašuje, že skutečnosti uvedené v této smlouvě nepovažuje za obchodní tajemství a uděluje svolení k jejich užití a zveřejnění bez stanovení jakýchkoliv dalších podmínek.
- H) Soupis prací (položkový rozpočet) je součástí této smlouvy o dílo.

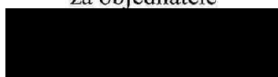
Přílohy:

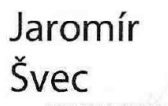
Příloha číslo 1. Soupis prací

Příloha číslo 2. Zahradně-architektonický výkres varianta 2, V.2B

V Jilemnici dne

Vdne.....

 Digitálně podepsal
Datum: 2024.05.07
08:28:26 +02'00'
za objednatele


Jaromír
Švec
 Digitálně podepsal
Jaromír Švec
Datum: 2024.05.01
09:39:01 +02'00'
za zhotovitele
Jaromír Švec

REKAPITULACE STAVBY

Kód: 2023_21_V2A
Stavba: Úprava vegetace okružní křižovatky v Hrabachově

KSO: CC-CZ:
Místo: Datum: 15. 1. 2024

Zadavatel: IČ:
DIČ:

Uchazeč: IČ: 04709721
Agropark servis s.r.o. / 17.03.2024 DIČ: CZ04709721

Projektant: IČ:
DIČ:

Zpracovatel: IČ:
DIČ:

Poznámka:

Cena bez DPH			234 245,40
DPH základní	Sazba daně 21,00%	Základ daně 234 245,40	Výše daně 49 191,53
snížená	12,00%	0,00	0,00
Cena s DPH v CZK			283 436,93

Projektant Zpracovatel

Datum a podpis: Razítko Datum a podpis: Razítko

Objednavatel Uchazeč

Datum a podpis: Razítko Datum a podpis: Razítko

REKAPITULACE OBJEKTŮ STAVBY A SOUPISŮ PRACÍ

Kód:2023_21_V2A

Místo:

Datum:15. 1. 2024

Stavba:Úprava vegetace okružní křižovatky v Hrabačově

Zadavatel:

Projektant:

Uchazeč:Agropark servis s.r.o. / 17.03.2024

Zpracovatel:

Kód	Popis	Cena bez DPH [CZK]	Cena s DPH [CZK]
Náklady z rozpočtů		234 245,40	283 436,93
SO 01	Příprava ploch	42 646,18	51 601,88
SO 02 - Var 2A	Založení vegetace - luční výsev - paprsek	185 813,38	224 834,19
SO 03 - Var 2	RP - luční plochy	2 305,84	2 790,07
VRN	Vedlejší rozpočtové náklady	3 480,00	4 210,80

KRYCÍ LIST SOUPISU PRACÍ

Stavba:
Úprava vegetace okružní křižovatky v Hrabachově
Objekt:
SO 01 - Příprava ploch

KSO:
Místo:

Zadavatel:

Uchazeč:
Agropark servis s.r.o. / 17.03.2024

Projektant:

Zpracovatel:

Poznámka:

CC-CZ:
Datum: 15. 1. 2024

IČ:
DIČ:

IČ: 04709721
DIČ: CZ04709721

IČ:
DIČ:

IČ:
DIČ:

Cena bez DPH			42 646,18
DPH základní snížená	Základ daně	Sazba daně	Výše daně
	42 646,18	21,00%	8 955,70
	0,00	12,00%	0,00
Cena s DPH		v CZK	51 601,88

Projektant

Zpracovatel

Datum a podpis:Razítko

Datum a podpis:Razítko

Objednavatel

Uchazeč

Datum a podpis:Razítko

Datum a podpis:Razítko

SOUPIS PRACÍ

Stavba: Úprava vegetace okružní křižovatky v Hrabachově

Objekt: SO 01 - Příprava ploch

Místo:
Zadavatel:
Uchazeč: Agropark servis s.r.o. / 17.03.2024

Datum: 15. 1. 2024
Projektant:
Zpracovatel:

PČ	Typ	Kód	Popis	MJ	Množství	J.cena [CZK]	Cena celkem [CZK]
----	-----	-----	-------	----	----------	--------------	-------------------

Náklady soupisu celkem 42 646,18

D		1	Zemní práce - vyčištění plochy od stávající vegetace a plevelů			42 646,18	
2	K	184853511	Chemické odplevelení před založením kultury přes 20 m2 postřikem na široko v rovině a svahu do 1:5 strojně	m2	779,000	2,48	1 931,92
VV		41+75+11+225+185+75+25+72+70			779,000		
1	K	111151431	Odstranění stařiny přes 500 m2 s naložením a odvozem do 20 km v rovině nebo svahu do 1:5	m2	289,500	4,89	1 415,66
VV		11+75/2+225/2+185/2+72/2			289,500		
3	K	111212215	Odstranění nevhodných dřevin přes 100 do 500 m2 v do 1 m s odstraněním pařezů v rovině nebo svahu do 1:5	m2	489,500	18,80	9 202,60
VV		41+75/2+225/2+185/2+75+25+72/2+70			489,500		
4	K	998231411	Ruční přesun hmot pro sadovnické a krajinářské úpravy do 100 m	t	1,500	950,00	1 425,00
5	K	162301501	Vodorovné přemístění křovin do 5 km D kmene do 100 mm	m2	489,500	38,00	18 601,00
11	K	162751117	Vodorovné přemístění přes 9 000 do 10000 m výkopku/sypání z horniny třídy těžitelnosti I skupiny 1 až 3 - odhad množství	m3	10,000	278,00	2 780,00
10	K	162751119	Příplatek k vodorovnému přemístění výkopku/sypání z horniny třídy těžitelnosti I skupiny 1 až 3 ZKD 1000 m přes 10000 m	m3	10,000	48,00	480,00
9	K	Pop1	Poplatek za uložení na skládce v Košťálově - biologicky rozložitelný odpad - odhad množství	t	1,500	980,00	1 470,00
12	K	Pop2	Poplatek za uložení na skládce v Košťálově - zemina a kamení - odhad množství	t	3,000	1 780,00	5 340,00

KRYCÍ LIST SOUPISU PRACÍ

Stavba:

Úprava vegetace okružní křižovatky v Hrabačově

Objekt:

SO 02 - Var 2A - Založení vegetace - luční výsev - paprsek

KSO:

Místo:

Zadavatel:

Uchazeč:

Agropark servis s.r.o. / 17.03.2024

Projektant:

Zpracovatel:

Poznámka:

CC-CZ:

Datum:

15. 1. 2024

IČ:

DIČ:

IČ:

04709721

DIČ:

CZ04709721

IČ:

DIČ:

IČ:

DIČ:

Cena bez DPH

185 813,38

	Základ daně	Sazba daně	Výše daně
DPH základní	185 813,38	21,00%	39 020,81
snížená	0,00	12,00%	0,00

Cena s DPH

v CZK

224 834,19

Projektant

Zpracovatel

Datum a podpis:

Razítko

Datum a podpis:

Razítko

Objednavatel

Uchazeč

Datum a podpis:

Razítko

Datum a podpis:

Razítko

SOUPIŠ PRACÍ

Stavba: Úprava vegetace okružní křižovatky v Hrabachově
Objekt:

SO 02 - Var 2A - Založení vegetace - luční výsev - paprsek

Místo: Datum: 15. 1. 2024
Zadavatel: Projektant:
Uchazeč: Agropark servis s.r.o. / 17.03.2024 Zpracovatel:

PČ	Typ	Kód	Popis	MJ	Množství	J.cena [CZK]	Cena celkem [CZK]
----	-----	-----	-------	----	----------	--------------	-------------------

Náklady soupisu celkem 185 813,38

D		Var 2 - L	Založení lučního porostu - Paprsek	185 813,38			
1	K	184853511	Chemické odplevelení před založením kultury přes 20 m2 postřikem na široko v rovině a svahu do 1:5 strojně	m2	779,000	2,48	1 931,92
VV		41+75+11+225+185+75+25+72+70			779,000		
2	K	181351113	Rozprostření ornice tl vrstvy do 200 mm pl přes 500 m2 v rovině nebo ve svahu do 1:5 strojně	m2	489,500	67,80	33 188,10
VV		41+75/2+225/2+185/2+75+25+72/2+70			489,500		
3	M	10364101	zemina pro terénní úpravy - ornice - včetně dopravy - 15 cm vrstva na 1/2 ploch	t	110,138	1 148,00	126 438,42
VV		489,5*0,15			73,425		
VV		73,425*1,5 'Přepočtené koeficientem množství			110,138		
4	K	183403153	Obdělání půdy hrabáním v rovině a svahu do 1:5	m2	779,000	3,48	2 710,92
VV		41+75+11+225+185+75+25+72+70			779,000		
5	K	181411121	Založení lučního trávníku výsevem pl do 1000 m2 v rovině a ve svahu do 1:5	m2	779,000	16,88	13 149,52
VV		41+75+11+225+185+75+25+72+70			779,000		
6	M	00572472	osivo směs paprsek - výsevek 5-8 g/ m2	kg	5,453	1 328,00	7 241,58
VV		779*0,007 'Přepočtené koeficientem množství			5,453		
7	K	111151131	Pokosení trávníku lučního pl do 1000 m2 s odvozem do 20 km v rovině a svahu do 1:5	m2	779,000	1,48	1 152,92

KRYCÍ LIST SOUPISU PRACÍ

Stavba:
Úprava vegetace okružní křižovatky v Hrabačově
Objekt:
SO 03 - Var 2 - RP - luční plochy

KSO:
Místo:
Zadavatel:

Uchazeč:
Agropark servis s.r.o. / 17.03.2024
Projektant:

Zpracovatel:

Poznámka:

CC-CZ:
Datum: 15. 1. 2024

IČ:
DIČ:

IČ: 04709721
DIČ: CZ04709721

IČ:
DIČ:

IČ:
DIČ:

Cena bez DPH			2 305,84
DPH základní snížená	Základ daně	Sazba daně	Výše daně
	2 305,84	21,00%	484,23
	0,00	12,00%	0,00
Cena s DPH			2 790,07
v CZK			

Projektant

Zpracovatel

Datum a podpis:Razítko

Datum a podpis:Razítko

Objednavatel

Uchazeč

Datum a podpis:Razítko

Datum a podpis:Razítko

SOUPIS PRACÍ

Stavba: Úprava vegetace okružní křižovatky v Hrabachově
Objekt: SO 03 - Var 2 - RP - luční plochy

Místo:
Zadavatel:
Uchazeč: Agropark servis s.r.o. / 17.03.2024

Datum: 15. 1. 2024
Projektant:
Zpracovatel:

PČ	Typ	Kód	Popis	MJ	Množství	J.cena [CZK]	Cena celkem [CZK]
Náklady soupisu celkem							2 305,84
D HSV			Práce a dodávky HSV				2 305,84
D 1			Zemní práce				2 305,84
1	K	111151131	Pokosení trávníku lučního pl do 1000 m2 s odvozem do 20 km v rovině a svahu do 1:5	m2	779,000	1,48	1 152,92
VV			41+75+11+225+185+75+25+72+70		779,000		
2	K	111151131	Pokosení trávníku lučního pl do 1000 m2 s odvozem do 20 km v rovině a svahu do 1:5	m2	779,000	1,48	1 152,92
VV			41+75+11+225+185+75+25+72+70		779,000		

KRYCÍ LIST SOUPISU PRACÍ

Stavba:

Úprava vegetace okružní křižovatky v Hrabačově

Objekt:

VRN - Vedlejší rozpočtové náklady

KSO:

Místo:

Zadavatel:

Uchazeč:

Agropark servis s.r.o. / 17.03.2024

Projektant:

Zpracovatel:

Poznámka:

CC-CZ:

Datum:

15. 1. 2024

IČ:

DIČ:

IČ:

04709721

DIČ:

CZ04709721

IČ:

DIČ:

IČ:

DIČ:

Cena bez DPH

3 480,00

	Základ daně	Sazba daně	Výše daně
DPH základní	3 480,00	21,00%	730,80
DPH snížená	0,00	12,00%	0,00

Cena s DPH

v CZK

4 210,80

Projektant

Zpracovatel

Datum a podpis:

Razítko

Datum a podpis:

Razítko

Objednavatel

Uchazeč

Datum a podpis:

Razítko

Datum a podpis:

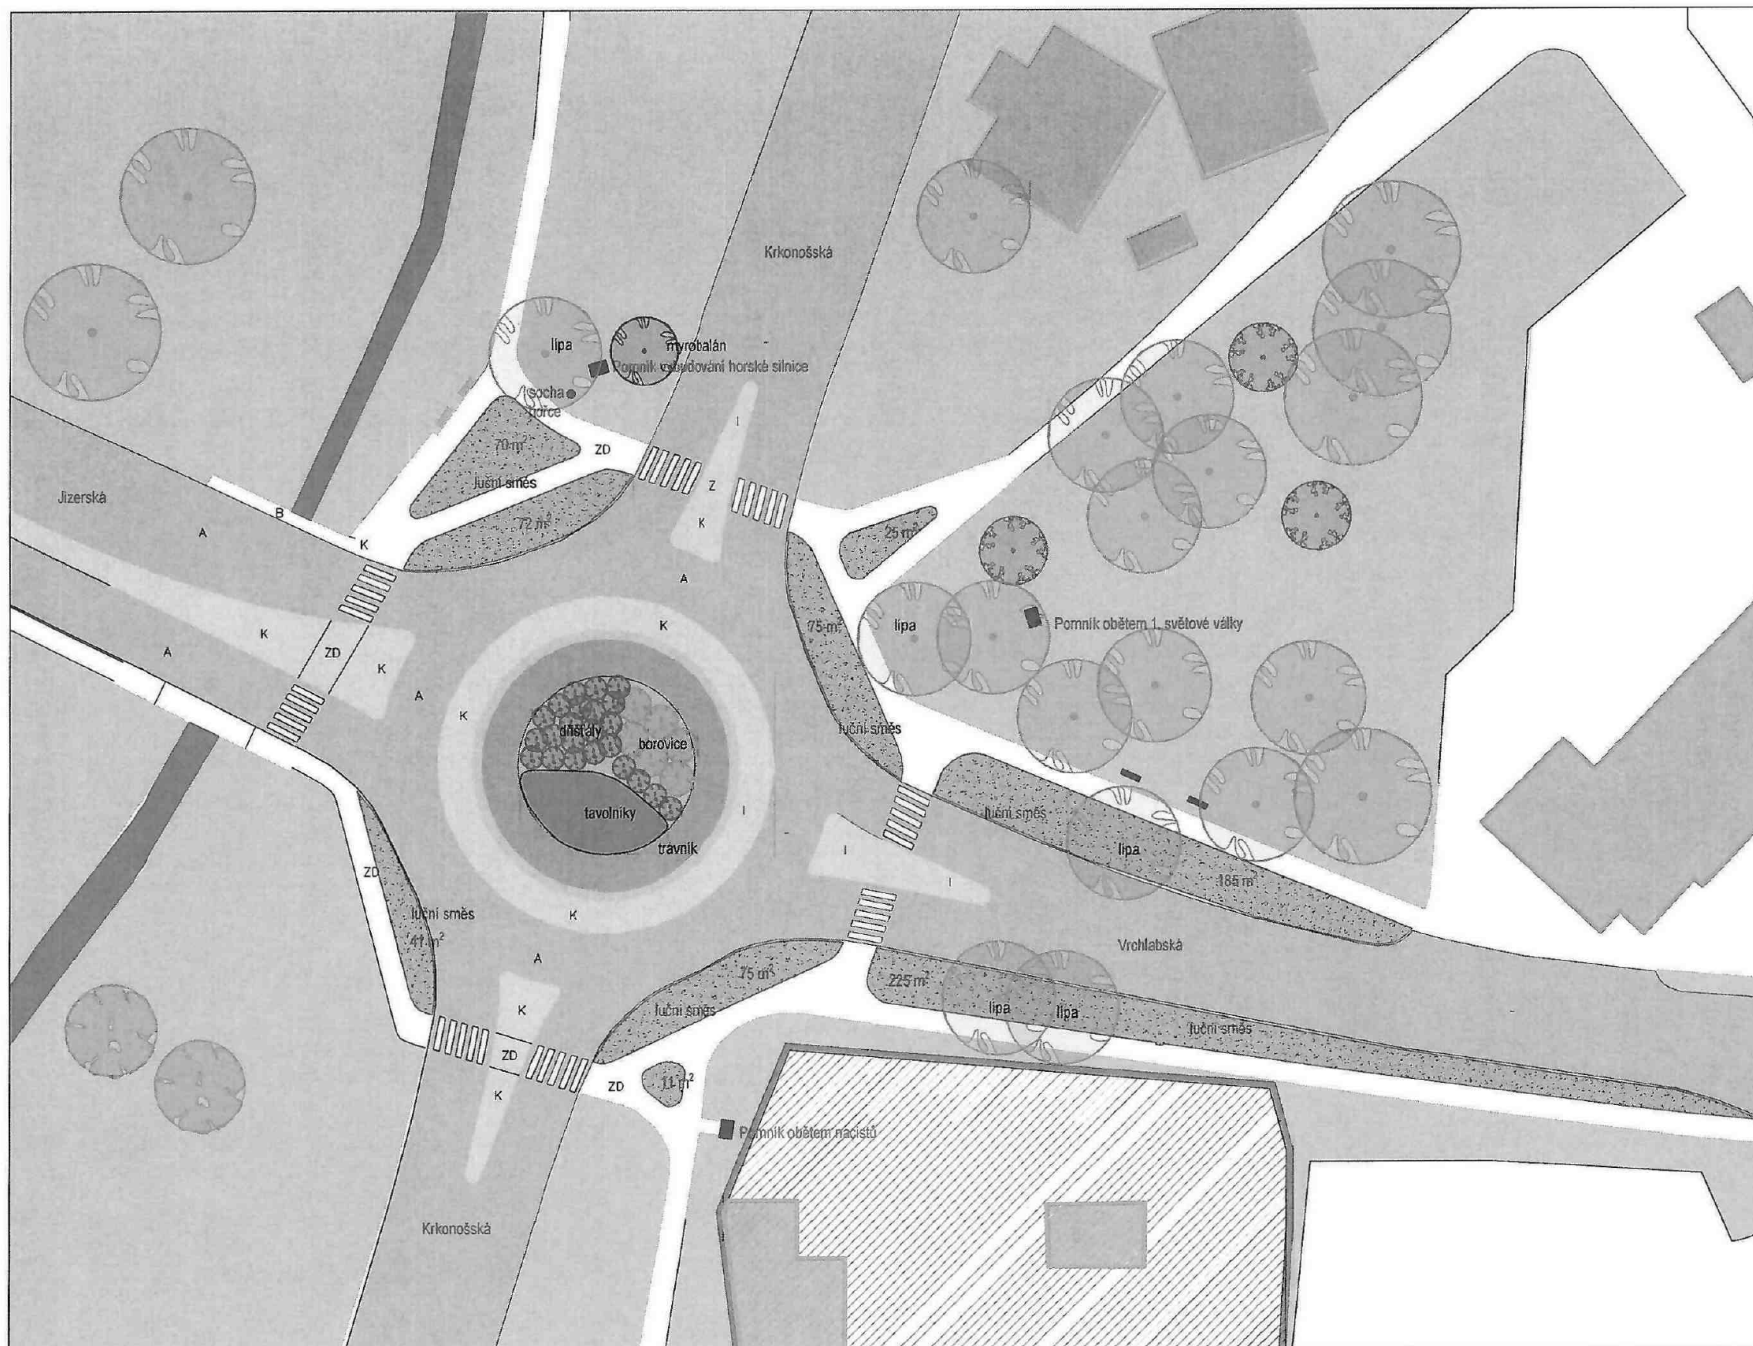
Razítko

SOUPIS PRACÍ

Stavba: Úprava vegetace okružní křižovatky v Hrabačově
Objekt: VRN - Vedlejší rozpočtové náklady

Místo: Datum: 15. 1. 2024
Zadavatel: Projektant:
Uchazeč: Agropark servis s.r.o. / 17.03.2024 Zpracovatel:

PČ	Typ	Kód	Popis	MJ	Množství	J.cena [CZK]	Cena celkem [CZK]
Náklady soupisu celkem							3 480,00
D		VRN	Vedlejší rozpočtové náklady				3 480,00
D		VRN2	Příprava staveniště				1 480,00
1	K	020001000	Příprava staveniště	...	1,000	1 480,00	1 480,00
D		VRN3	Zařízení staveniště				500,00
2	K	030001000	Zařízení staveniště	...	1,000	500,00	500,00
D		VRN4	Inženýrská činnost				1 500,00
3	K	045002000	Kompletační a koordinační činnost	...	1,000	1 500,00	1 500,00



LEGENDA

1941/1 Hranice parcel a parcelní čísla
 Polohopis - geodet. zaměřený

BUDOVY A ZPEVNĚNÉ PLOCHY

Stav
 Budovy, stavby
 Zp. povrchy - dle popisu

VEGETAČNÍ ÚPRAVY

Stav
 Strom listnatý/jehličnatý
 Keř listnatý/jehličnatý

PROVOZNÍ VZTAHY

Průjezdy, průchody, pěšiny

ZPEVNĚNÉ A VEGETAČNÍ PLOCHY

Travník stávající
 Zpevněné plochy dle popisu
 Suchomilná travo-bylinná směs

MOBIILIÁR

Stávající dle popisu
 Navržený dle popisu



NÁZEV AKCE

**Vegetační úpravy kruhové
 křižovatky Jilemnice - Hrahačové**

NÁZEV VÝKRESU

**Zahradně-architektonický výkres
 varianta 2**

ZODPOVĚDNÝ PROJEKTANT, AUTORIZACE
 Ing. Gabriela Matečková Čížková

VYPRACOVAL

MÍSTO
 ulice Krkonošská, Vrchlabská a Jizerská v Jilemnici -
 Hrahačové
 INVESTOR
 Město Jilemnice

STUPEŇ PD
 DATUM
 Č. ZAKÁZKY
 FORMÁT
 MĚŘÍTKO

STUDIE
 01/2024
 2023-21
 A3
 1:450

Č. VÝKRESU
V.2B

PARÉ



Ateliér krajinářské
 architektury
 Ing. Gabriela Matečková Čížková
 Proseřinská Lhota 342, 543 41 Lázně