


I.3.

# Prizemi.

Vodoměr. Suchta

BRANOVS

VÝŠKA 3,40 m

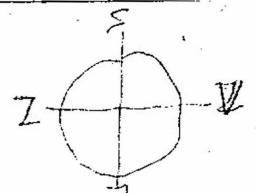


zdivo přizdílené    zdivo vybourané

7.80    5.30    7.70    5.25    7.80

OP09 Zump re zrušit

Ulice

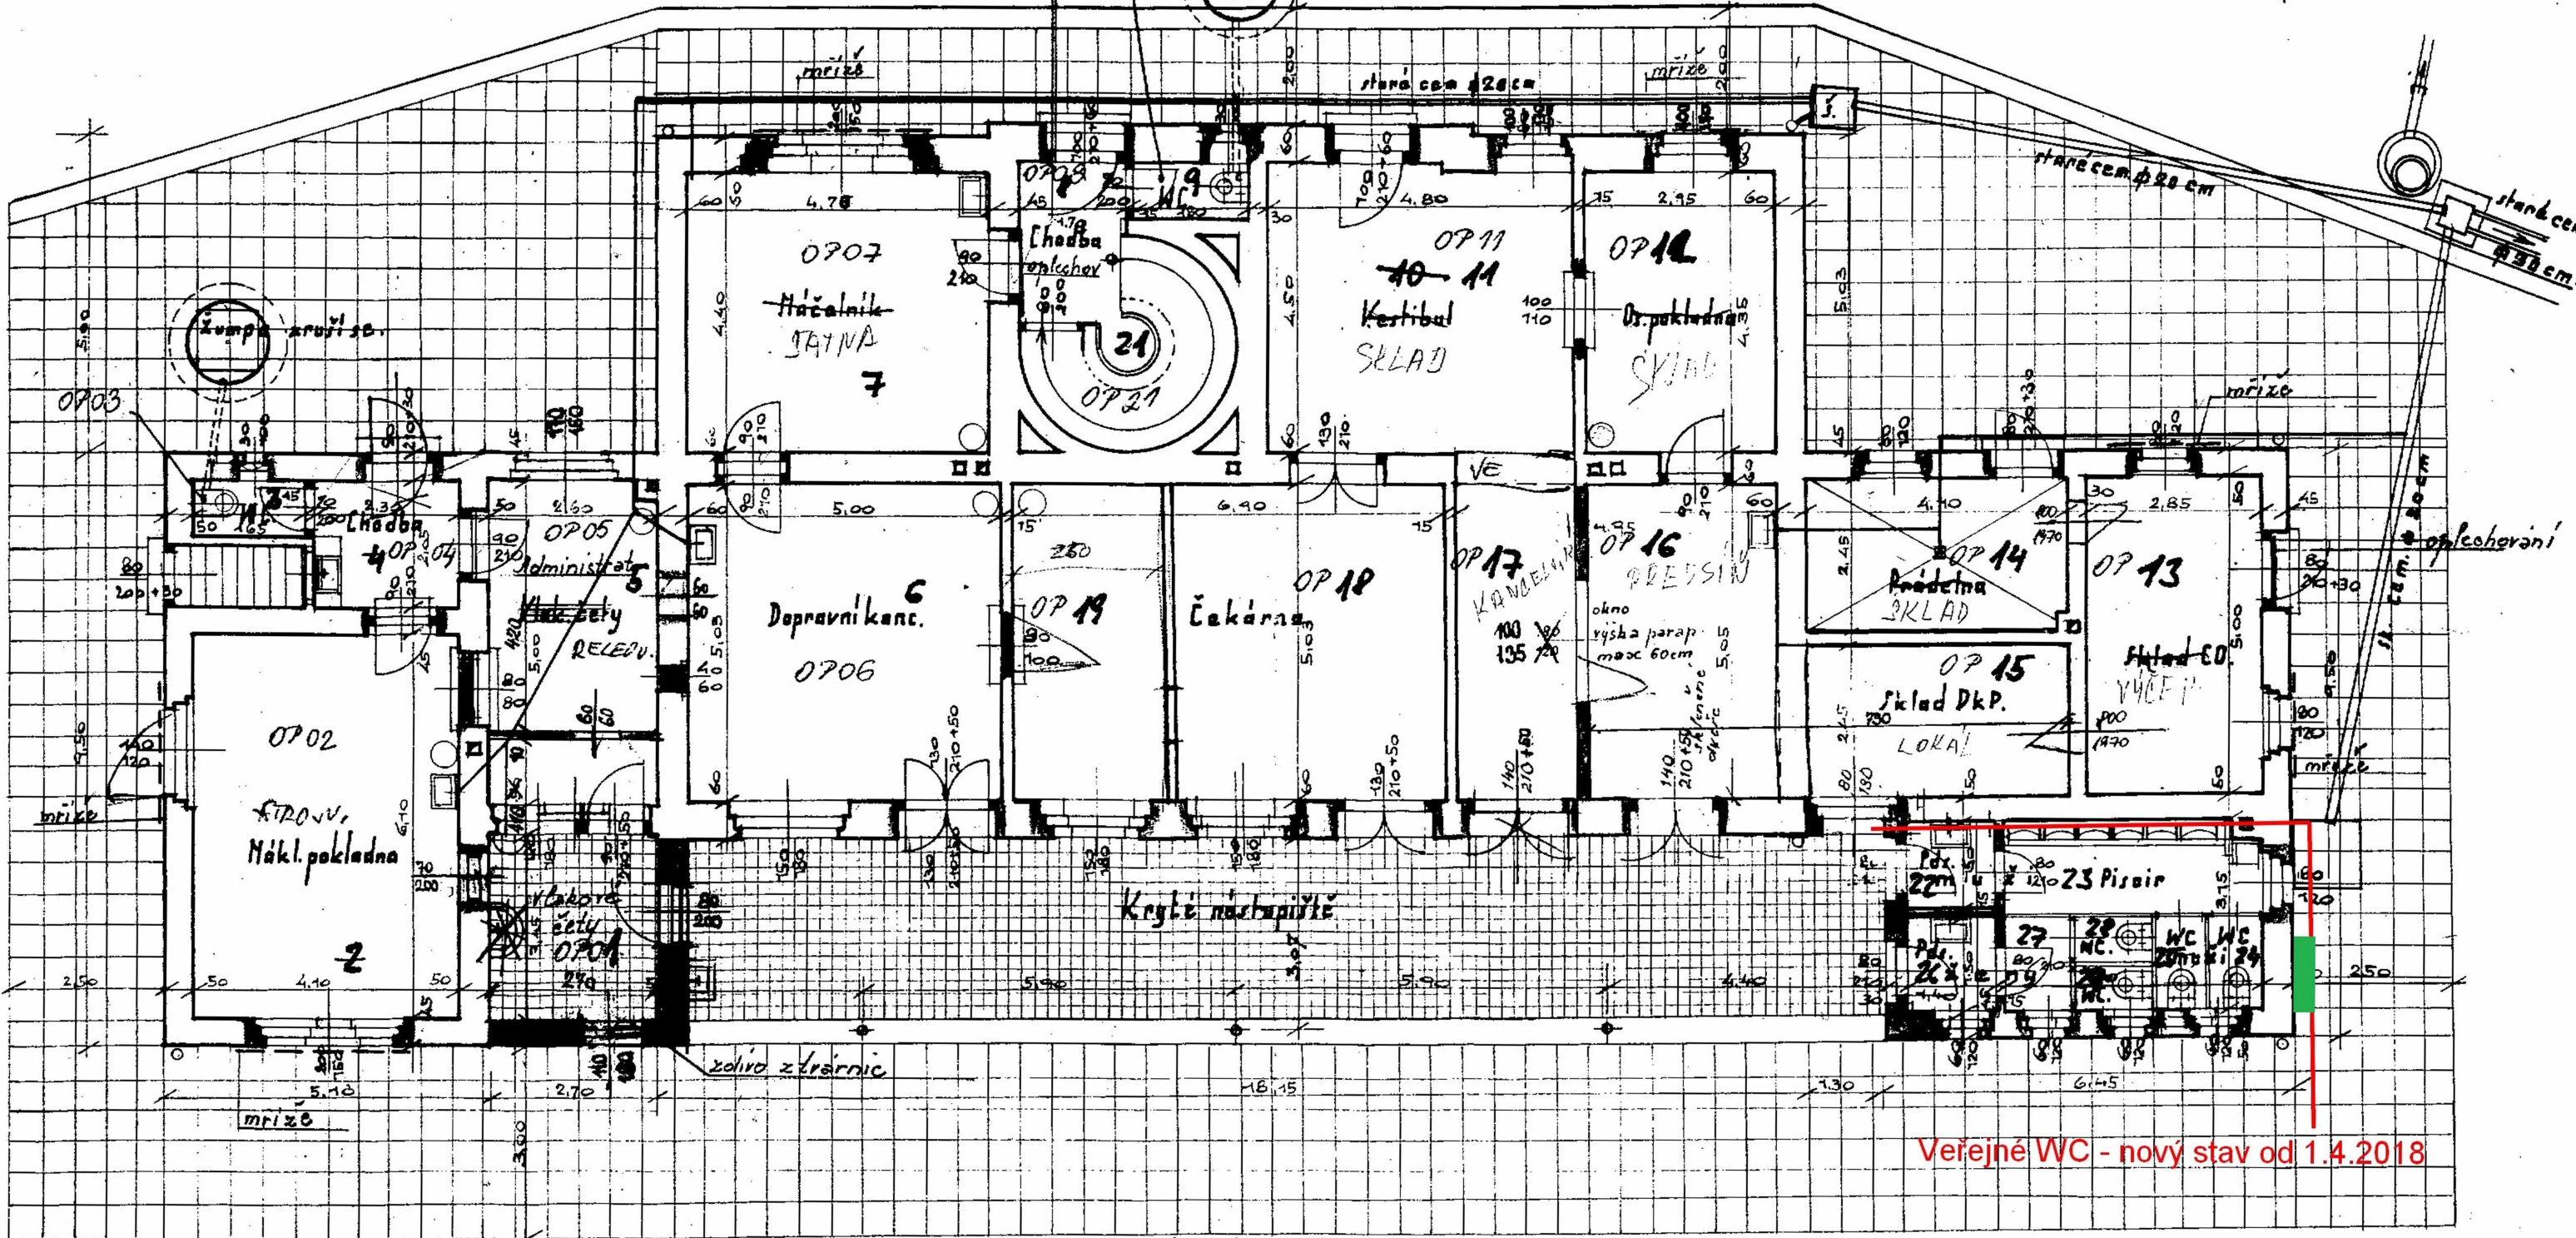

Veřejné WC - nový stav od 1.4.2018

Ke koleji