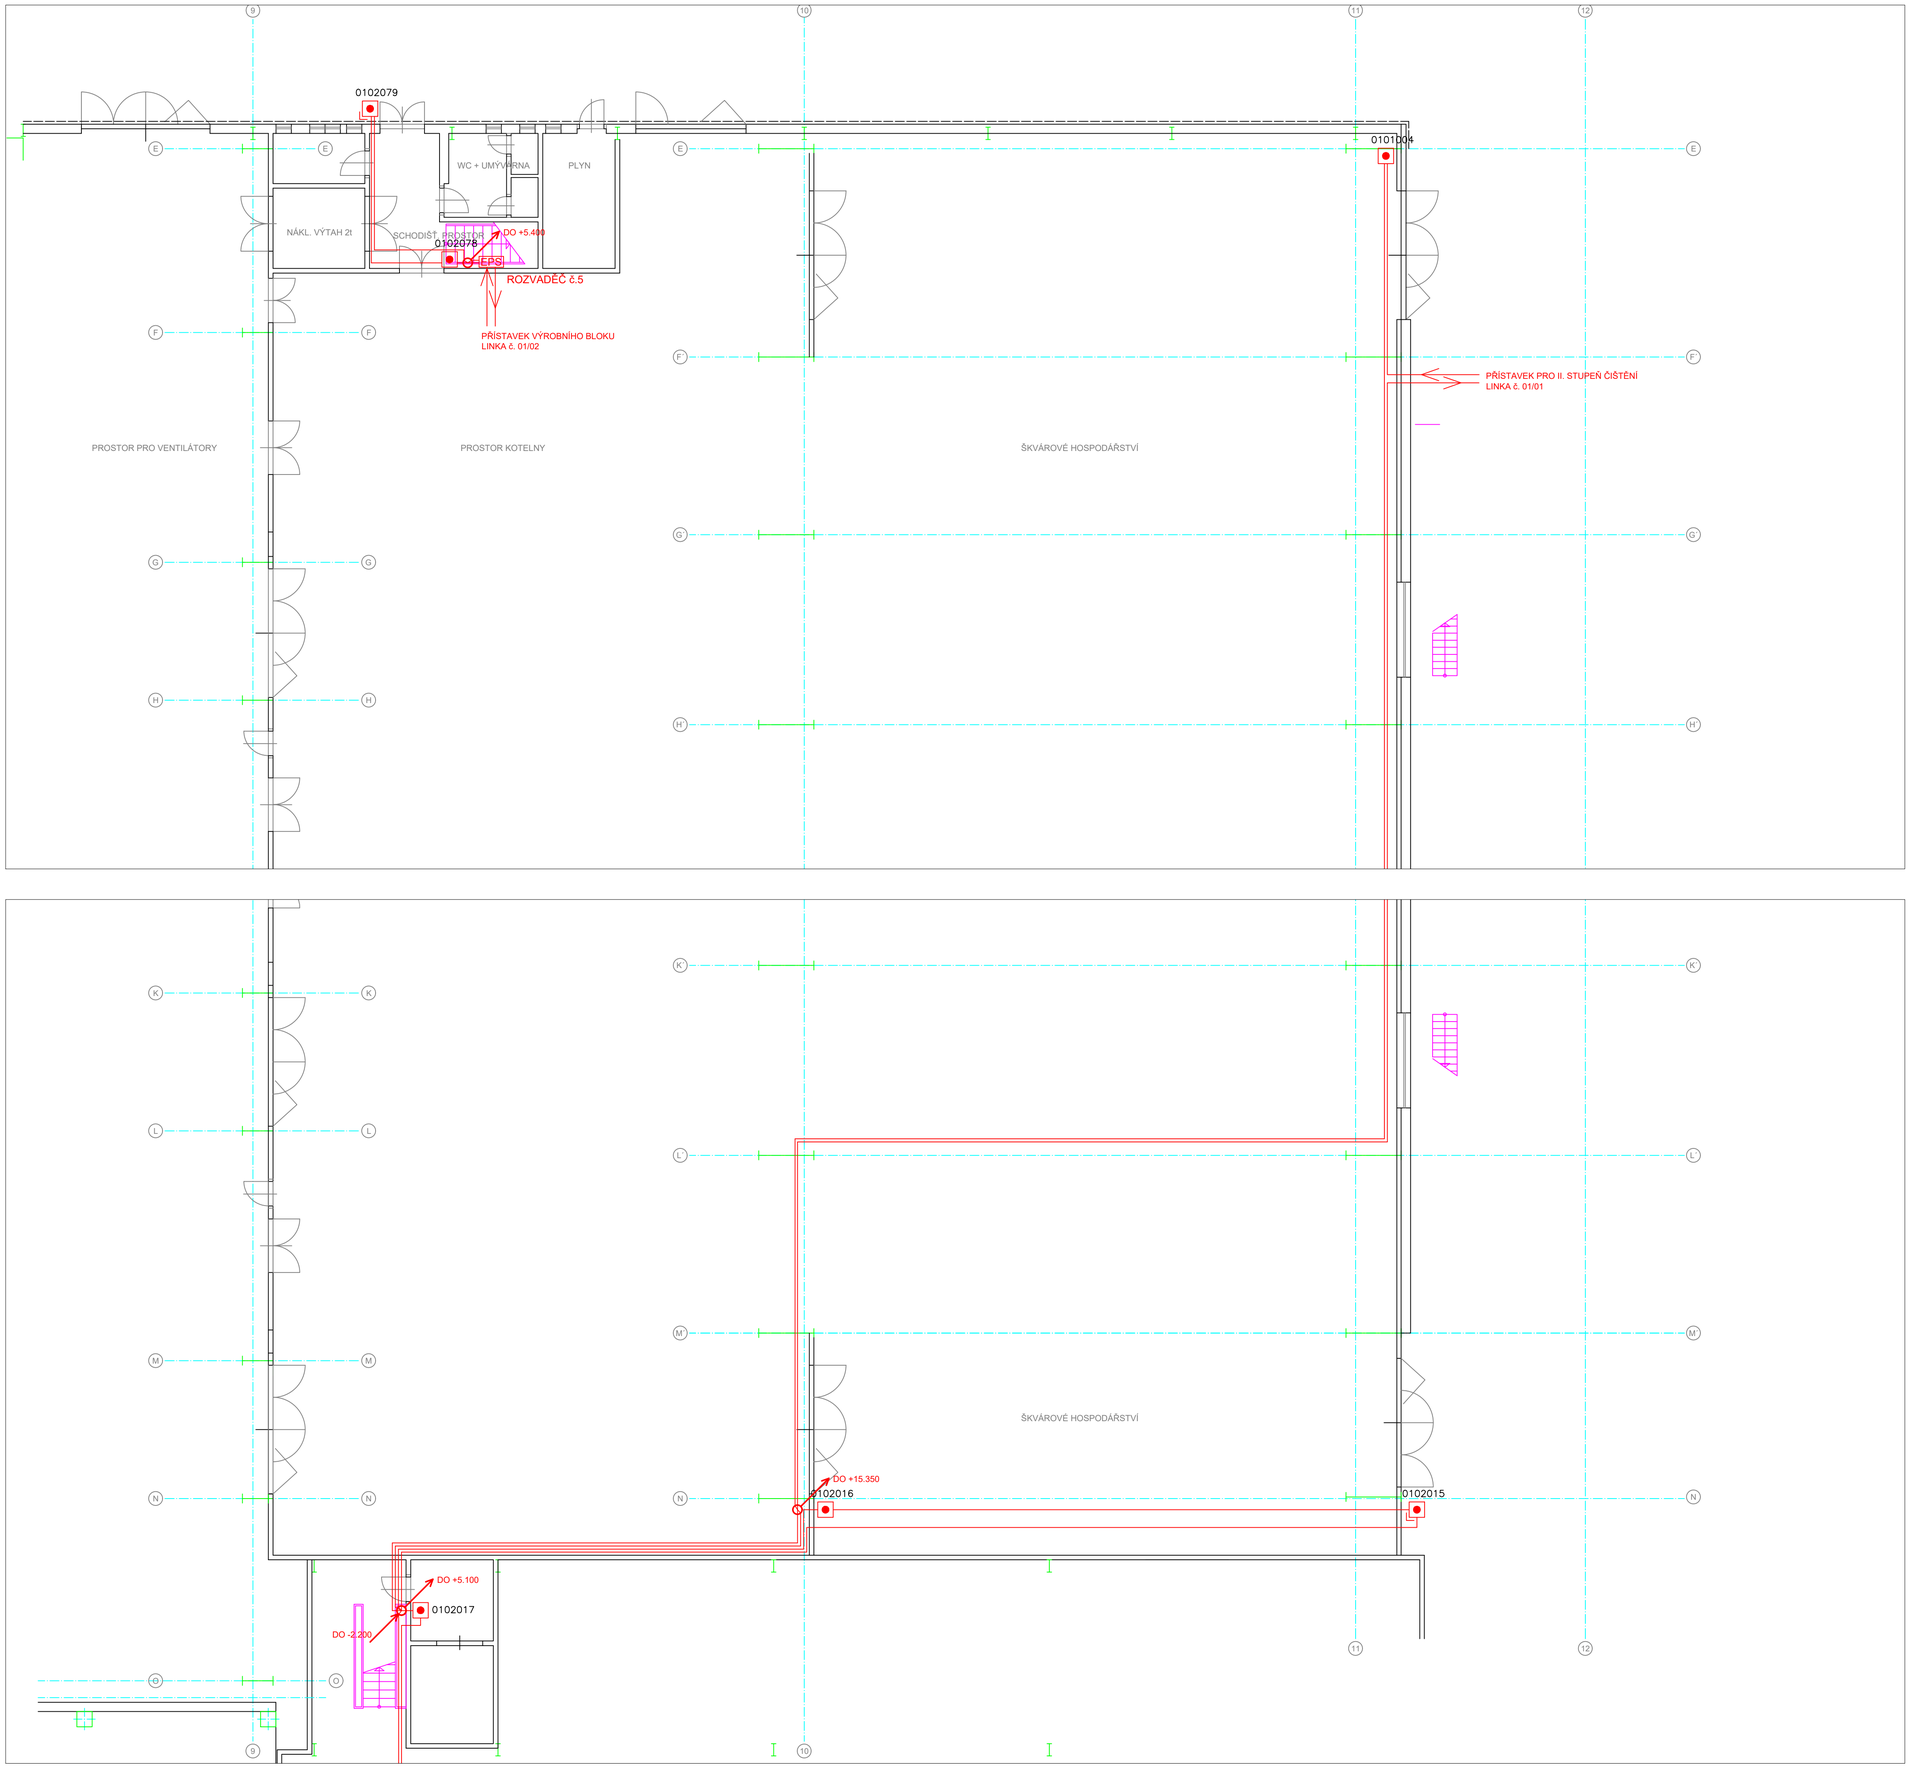

LEGENDA:

- TLAČÍTKOVÝ HLÁSIČ
- OPTICKO–KOUŘOVÝ DETEKTOR
- TLAČÍTKOVÝ HLÁSIČ – TĚŽKÉ PROVEDENÍ
- OPTICKO–KOUŘOVÝ DETEKTOR – TĚŽKÉ PROVEDENÍ
- ROZVADĚČ EPS ROZVADĚČ
- LINKA EPS – kabel JE–H(St)H 1x2x0,8

ADRESACE:

0104099

číslo ústředny | číslo linky | číslo hlásiče

Investor: PRAŽSKÉ SLUŽBY a.s.	Zodpovědný projektant: Ing. Ivan Macháček			
	Vypracoval: Pavel Odstrčil			
Stavba: SPALOVNA MALEŠICE SO 001 – Výrobní blok	Část: EPS	Datum: 09/2022		
	Projektový stupeň: DSkP	Počet A4: 8xA4		
Výkres: EPS Půdorys 0.000	Vydáno:	Číslo výtisku:	Měřítko: 1:100	Výkres č.: 002