


LEGENDA:

- TLAČÍTKOVÝ HLÁSIČ
- OPTICKO-KOUŘOVÝ DETEKTOR
- TLAČÍTKOVÝ HLÁSIČ – TĚŽKÉ PROVEDENÍ
- OPTICKO-KOUŘOVÝ DETEKTOR – TĚŽKÉ PROVEDENÍ
- TABLO Ú. EPS OVLÁDACÍ TABLO ÚSTŘEDNY EPS
- UPS ZÁLOHOVANÝ ZDROJ EPS – 24V/1,5A
- LINKA EPS – kabel JE–H(St)H 1x2x0,8

ADRESACE:

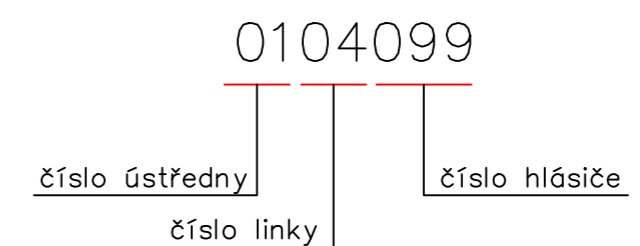

| | | | |
|---|--|--------------------------|-------------------|
| Investor: PRAŽSKÉ SLUŽBY a.s. | Zodpovědný projektant: Ing. Ivan Macháček | | |
| | Vypracoval: Pavel Odstrčil | | |
| Stavba: SPALOVNA MALEŠICE SO 006 – Vrátnice | Část: EPS | Datum: 09/2022 | |
| | Projektový stupeň: DSKP | Počet A4: 6x4 | |
| Výkres: EPS Pádorys 0.000 | Vydáno: | Číslo výřisku: | Měřítko: 1:100 |
| | | Výkres č.: 001 | |