


Tabulka místností :

č.m.	účel místnosti	plocha
1	KANCELÁŘ	36,70
2	KANCELÁŘ	15,75
3	KANCELÁŘ	13,64
4	KANCELÁŘ	14,25
5	KANCELÁŘ	19,12
6	SCHODIŠTĚ	19,69
7	VÝTAH	5,50
8	WC MUŽI	15,74
8a	WC – PISOÁRY	6,66
9	WC ŽENY	15,74
9a	SPRCHA	2,16
10	WC	2,21
11	ÚKLIDOVÁ KOMORA	2,34
12	KANCELÁŘ	22,44
13	CHODBA K VÝROBNÍMU BLOKU	12,00
14	KANCELÁŘ	11,10
15	TEL. ÚSTŘEDNA, SPISOVNA PROVOZU	36,60
16	EPS ÚSTŘEDNA	12,35
17	SCHODIŠTĚ	15,88
18	SKLAD SM	5,07
19	ZÁZEMÍ KUCHYŇSKÉHO BLOKU	3,48
20	UMÝVÁRNA ČERNEHO NÁDOBÍ	9,45
21	VÝDEJ JIDEL	19,36
22	VARNA	22,60
23	UMÝVÁRNA NÁDOBÍ MYČKA	8,00
24	CHODBA	23,36
25	SKLAD PĚČIVA	5,40
26	SKLAD	11,16
27	VÝTAH	0,81
29	OCELOVÉ SCHODIŠTĚ	3,00
30	WC	3,90
31	ÚKLIDOVÁ KOMORA	1,62
32	KANCELÁŘ	7,20
33	PŘÍPRAVA BUFET	30,43
34	PRODEJ BUFET	12,17
35	PŘÍRUČNÍ SKLAD	5,93
36	JIDELNA	130,00
37	KANCELÁŘ	19,11
38	SKLAD DOP. PROVOZU 11700	19,53
39	SCHODIŠTĚ	16,25
40	KANCELÁŘ	21,00
41	KANCELÁŘ	19,00
42	VSTUPNÍ HALA	55,00
43	ZÁDVEŘÍ	11,00
45	KANCELÁŘ	19,75
46	KANCELÁŘ	13,02
48	KANCELÁŘ	13,64
49	KANCELÁŘ	15,75
50	SKLAD DOP. PROVOZU 11500	35,70
51	UMÝVÁRNA	12,25
52	ZÁDVEŘÍ	9,25
53	WC	1,19
54	CHODBA	42,12
55	CHODBA	46,00
60	KANCELÁŘ	19,40

LEGENDA:

- TLAČÍTKOVÝ HLÁSIČ
- OPTICKO-KOUŘOVÝ DETEKTOR
- TLAČÍTKOVÝ HLÁSIČ – TĚŽKÉ PŘEVODĚNÍ
- OPTICKO-KOUŘOVÝ DETEKTOR – TĚŽKÉ PŘEVODĚNÍ
- 📣 AKUSTICKÁ SIRÉNA
- LINKA EPS – kabel JE-H(St)H 1x2x0,8

ADRESACE:

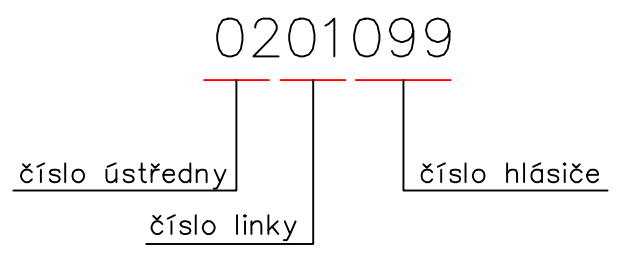

Investor: PRAŽSKÉ SLUŽBY a.s.	Zodpovědný projektant: Ing. Ivan Macháček	Výkres č.: 022
Stavba: SPALOVNA MALEŠICE SO 007 – Administrativní budova	Vypracoval: Pavel Odstrčil	
Výkres: EPS Pádorys 1.NP	Část: EPS	Datum: 09/2022
	Projektový stupeň: DSKP	Počet A4: 5xA4
	Vydáno:	Číslo výstisku: Měřítko: 1:100