


Tabulka místností :

č.m.	účel místnosti	plocha
201/1	KANCELÁŘ	19,90
201/2	KANCELÁŘ	13,80
201/3	KANCELÁŘ	16,60
202	KANCELÁŘ	17,01
203	SÁŤNA TECHNICKÁ Z.14	12,18
204	UMÝVÁRNA, SPRCHA	8,12
205	SKLAD SM	1,30
206	WC MUŽI EXTERNISTI	3,71
206a	WC ŽENY EXTERNISTI	3,73
207	ARCHIV ÚDRŽBY	2,15
208	SCHODIŠTĚ	19,69
209	VÝTAH	5,55
210	WC MUŽI Z.14	15,74
210a	WC -PISOÁRY Z.14	6,66
211	ÚKLIDOVÁ KOMORA	4,03
212	WC ŽENY Z.14	15,74
213	ARCHIV ŘEDITĚLE Z.14	18,60
214	KANCELÁŘ	12,57
215	KANCELÁŘ	20,05
216	KANCELÁŘ	17,78
217	SERVER IT	14,87
218	SCHODIŠTĚ	15,88
219	KANCELÁŘ	19,37
220	KANCELÁŘ	17,04
221	KANCELÁŘ	20,21
222	KANCELÁŘ	19,70
223	KANCELÁŘ	17,46
224	KANCELÁŘ	20,21
225	KANCELÁŘ	20,59
226	KANCELÁŘ	15,55
227	SEKRETARIÁT ŘEDITĚLE Z.14	31,39
228	KUCHYŇKA	7,37
229	ŘEDITELNA Z.14	53,23
230	KANCELÁŘ	39,90
231	KANCELÁŘ	16,03
232	KOPIRKA	7,09
232a	JÍDELNA KE KUCHYŇCE	9,81
233	KUCHYŇKA	3,60
234	KANCELÁŘ	38,42
235	ZASEDAČKA ŘEDITĚLE Z.14	58,72
236	KANCELÁŘ	8,10
237	ARCHIV PROVOZU	8,64
238	KANCELÁŘ	13,95
239	KANCELÁŘ	34,65
240	KANCELÁŘ	13,95
241	KANCELÁŘ	19,05
242	CHODBA	59,70
243	CHODBA	122,25
243a	SKLAD SM	2,35

LEGENDA:

- TLAČÍTKOVÝ HLÁSIČ
- OPTICKO-KOUŘOVÝ DETEKTOR
- TLAČÍTKOVÝ HLÁSIČ – TĚŽKÉ PŘEVODĚNÍ
- OPTICKO-KOUŘOVÝ DETEKTOR – TĚŽKÉ PŘEVODĚNÍ
- AKUSTICKÁ SIRÉNA
- LINKA EPS – kabel JE-H(St)H 1x2x0,8

ADRESACE:

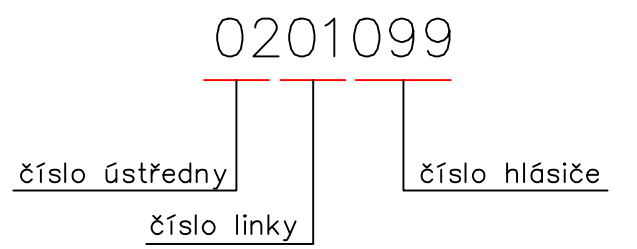

Investor: PRAŽSKÉ SLUŽBY a.s.	Zodpovědný projektant: Ing. Ivan Macháček		Měřítko: 1:100	Výkres č.: 024
	Vpracoval: Pavel Odstrčil			
Stavba: SPALOVNA MALEŠICE SO 007 – Administrativní budova	Část: EPS	Datum: 09/2022	Vydáno:	Číslo výřisku:
	Projektový stupeň: DSKP	Počet A4: 5xA4		
Výkres: EPS Pádorys 3.NP				