



PLOŠINA +20.600

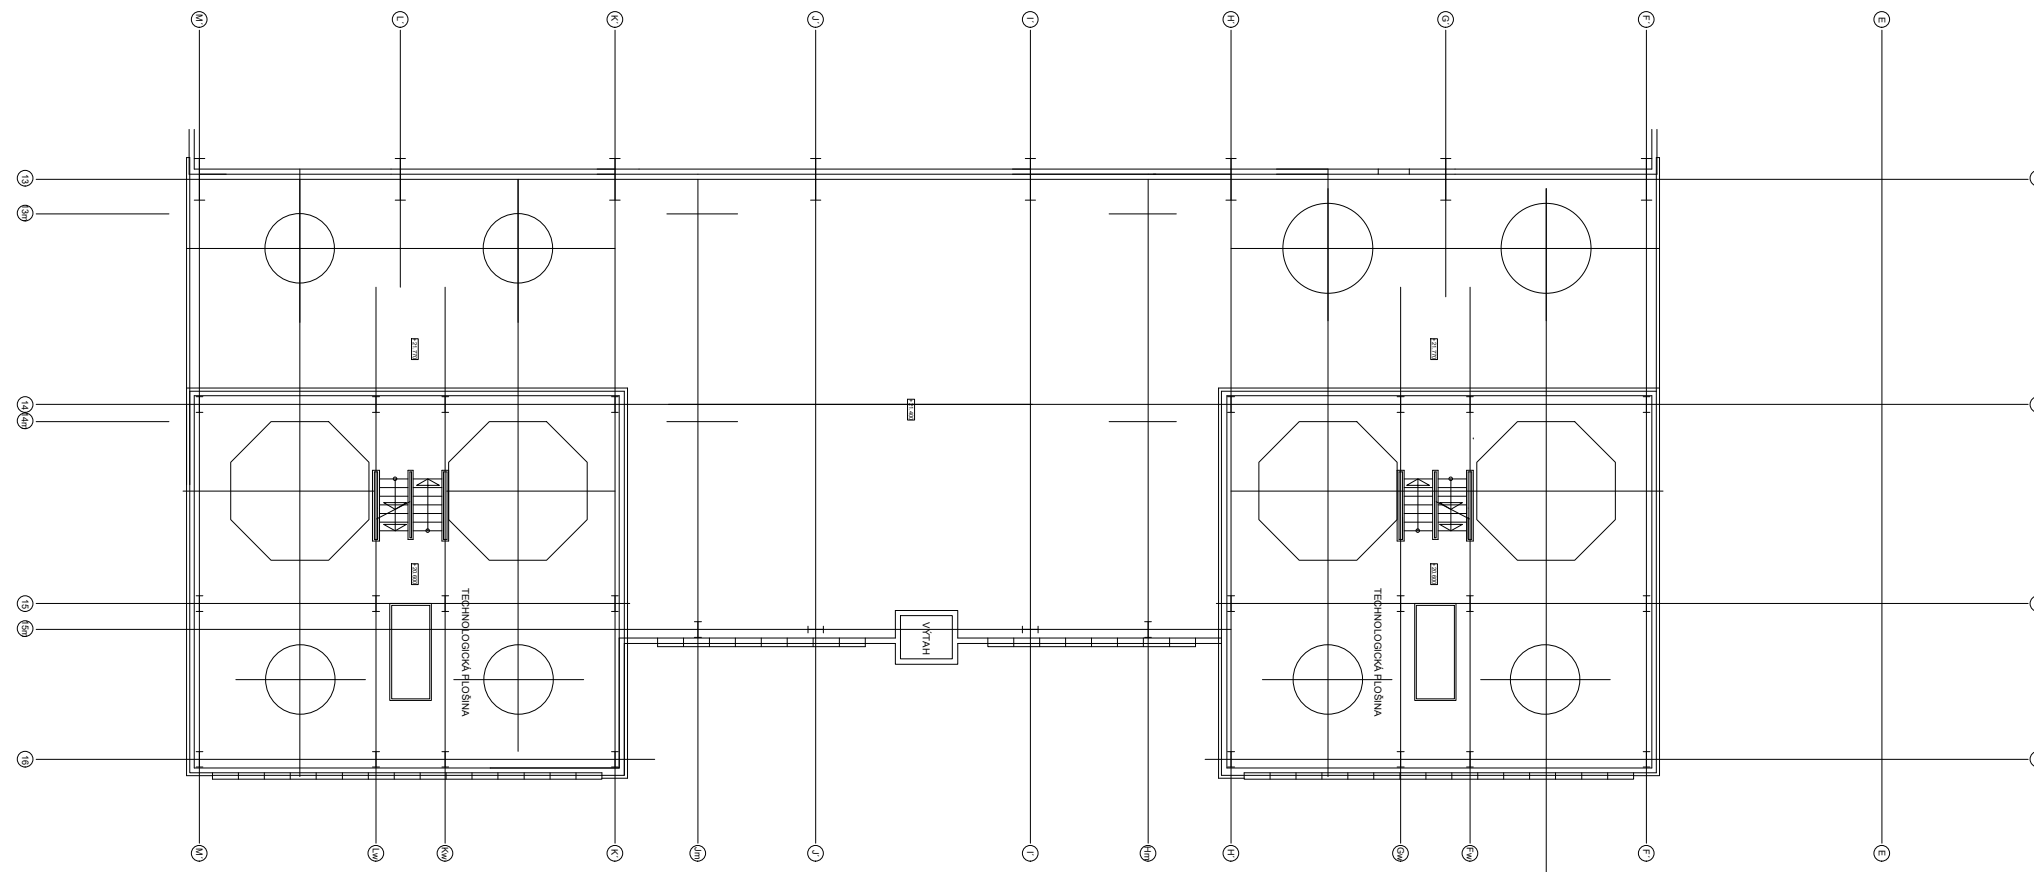

PLOŠINA +23.100

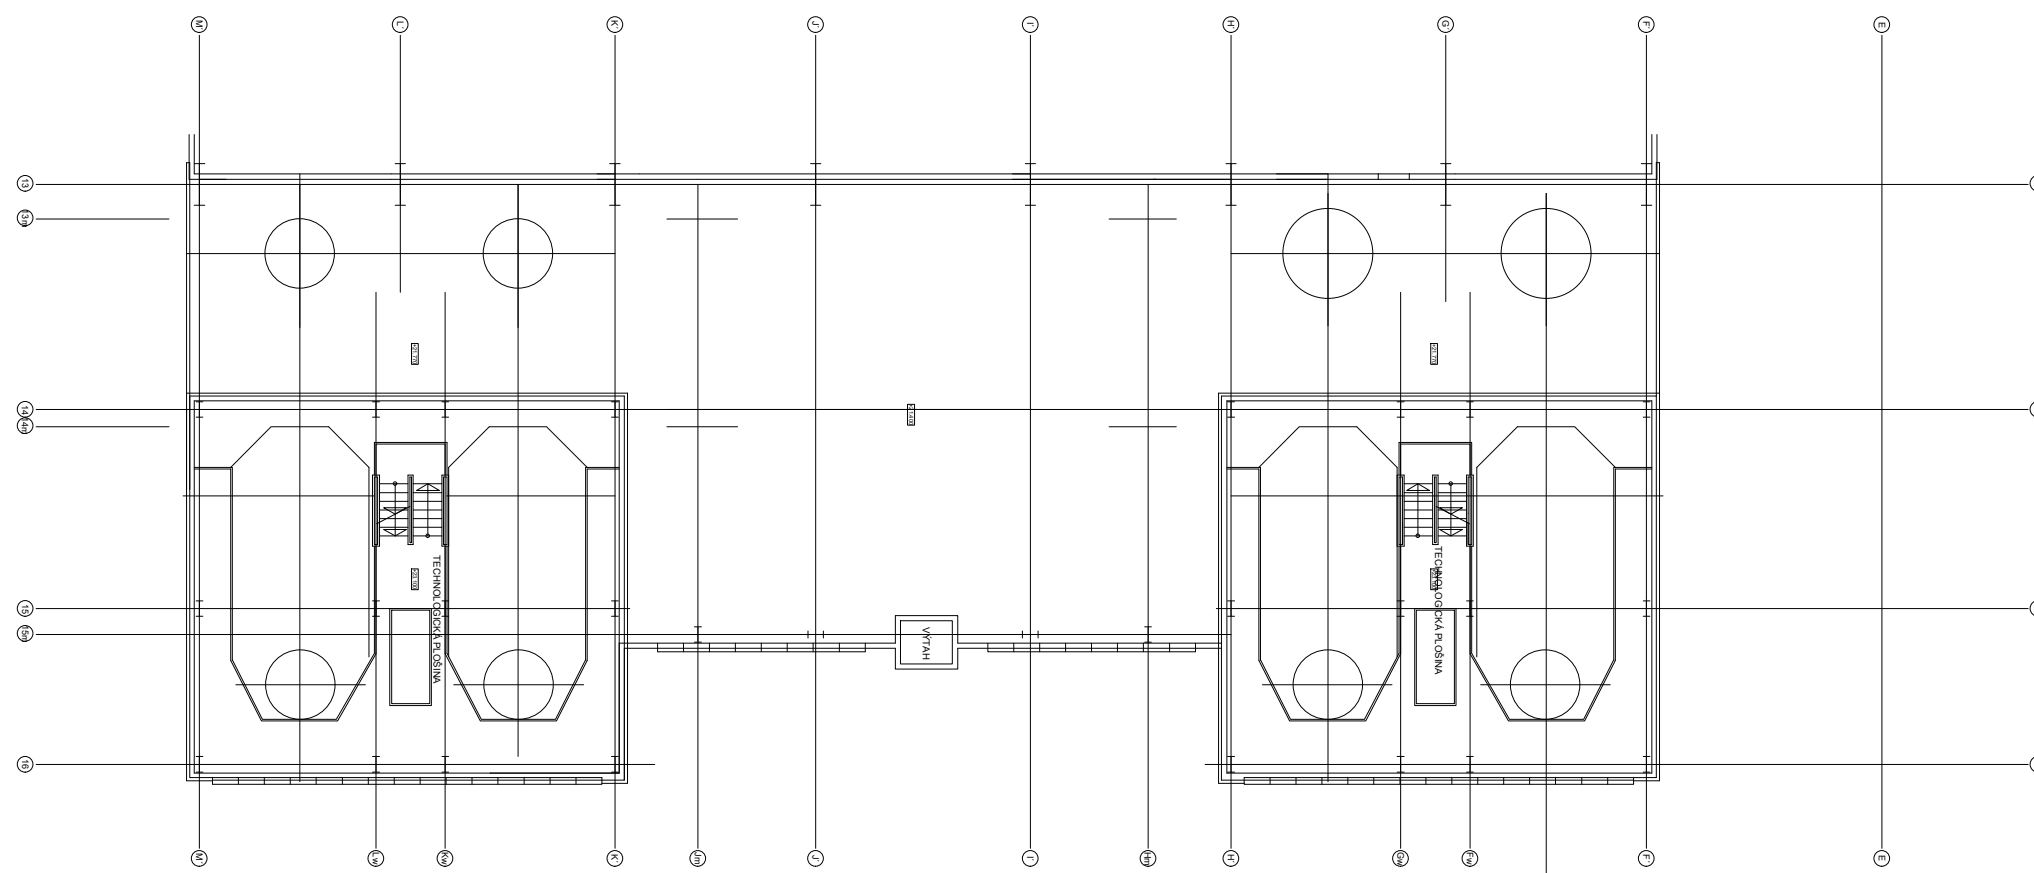

Investor: <b>PRAŽSKÉ SLUŽBY a.s.</b>		Zodpovědný projektant: -		-
		Výpracoval: -		
Stavba:	SPALOVNA MALEŠICE SO 201 - Přístavek pro II.stupeň čištění	Číslo: EPS	Datum: xx/20xx	© Vlastní právo PRAŽSKÉ SLUŽBY a.s.
		Projekční stupeň: DSKP	Formát A4: XX/44	
Výška:	EPS Pódorys technologické plošiny 20.600, 23.100	Výška:	Číslo výkresu: 1:xxx	Mřížka: 037