
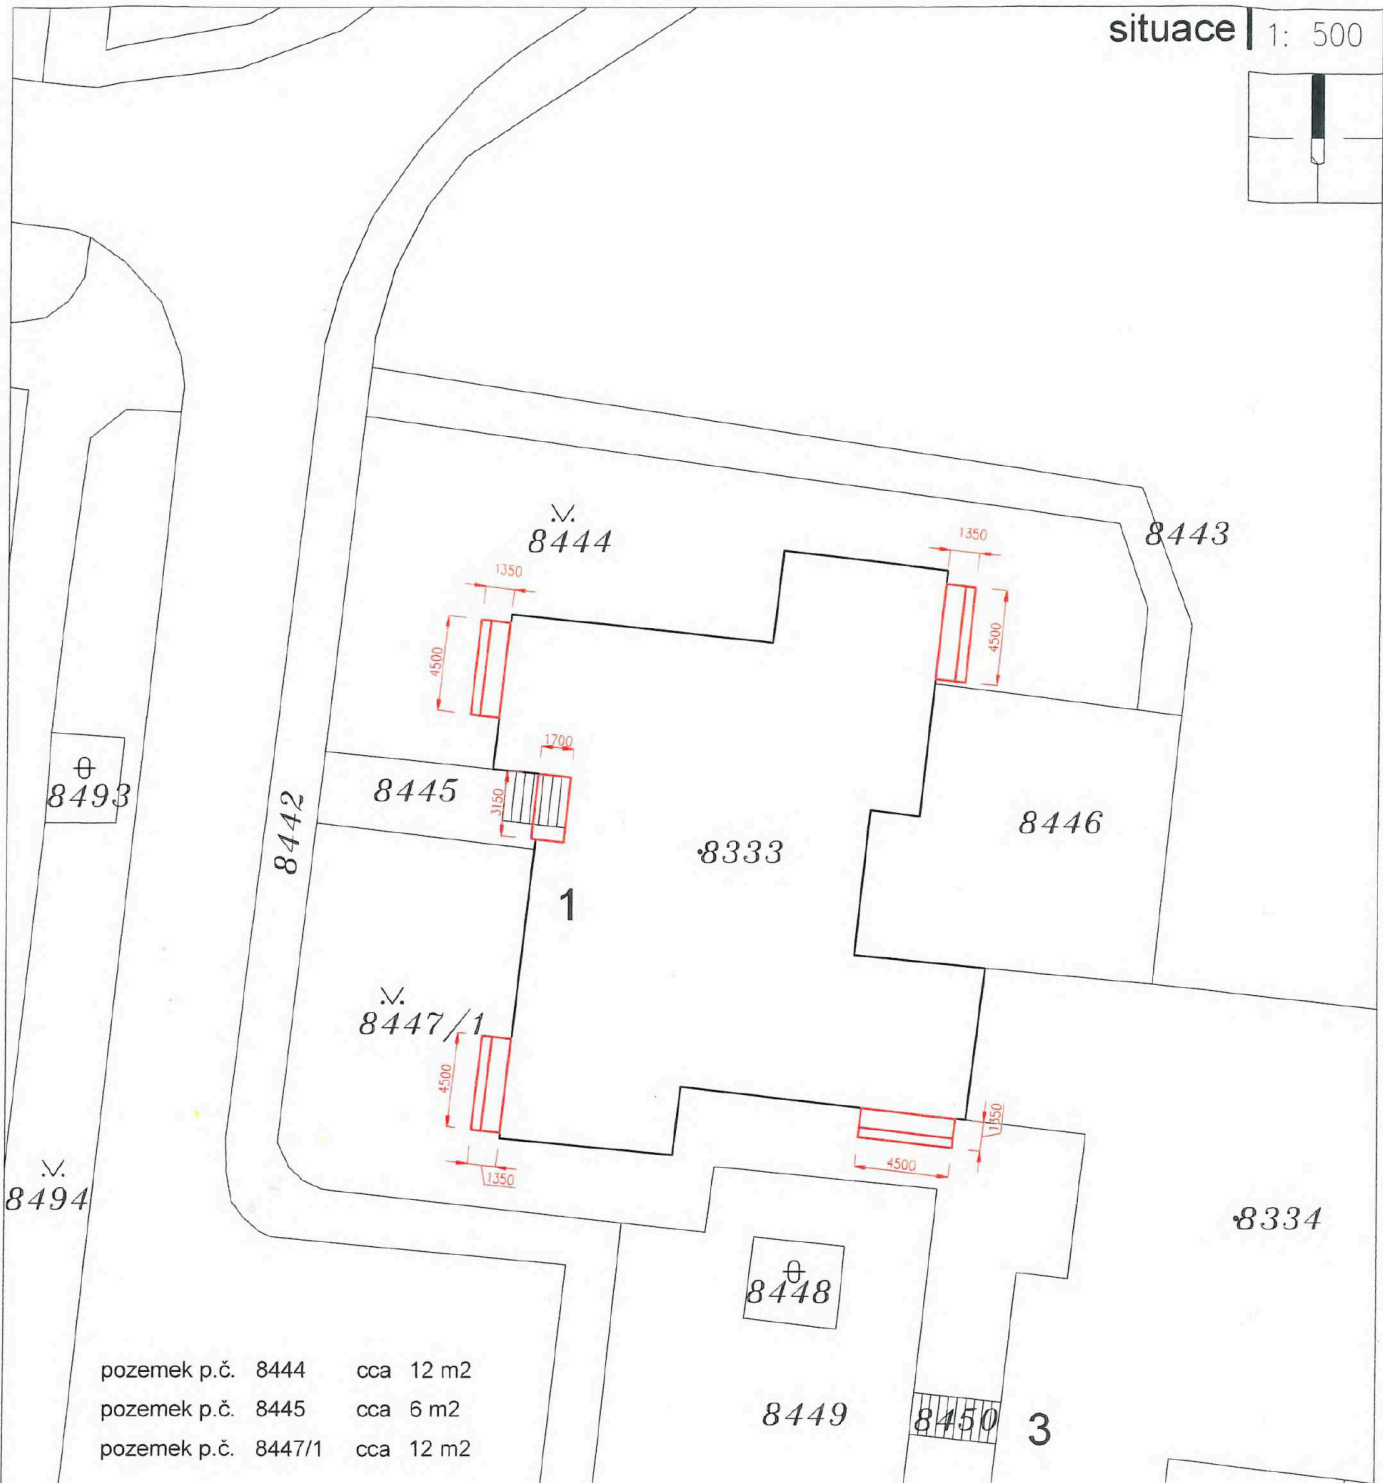


218

situace 1: 500

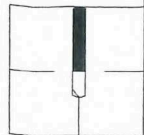

- pozemek p.č. 8444 cca 12 m2
- pozemek p.č. 8445 cca 6 m2
- pozemek p.č. 8447/1 cca 12 m2

minimální výška přesahu nad terénem je 1,0m

7points SPOLEČNOST : 7points, s. r. o., Blanenská 355, Kuřim 664 34
www.7points.cz

ZODP. PROJEKTANT : [REDACTED]	NÁZEV STAVBY : PRODLOUŽENÍ STÁVAJÍCÍCH BALKONŮ, VÝSTAVBA NOVÝCH BALKONŮ NAD VSTUPEM	SPOLEČNOST : DSP
VYPRACOVAL : [REDACTED]	MÍSTO STAVBY : Velkopavlovická 4067/1, Židenice, 62800 Brno	STUPEŇ : DSP
INVESTOR : Společenství vlastníků bytů Velkopavlovická 1, Brno Velkopavlovická 4067/1, 628 00 Brno	OBSAH VÝKRESU : KOORDINAČNÍ SITUAČNÍ VÝKRES	DATA : leden 2021
PARC. Č. : 8333 – k.ú. Židenice 611115		MÉRITKO : 1: 500

C.03