



TSKAP000U958

číslo smlouvy TSK: 5/24/1200/217/50

S M L O U V A

o uzavření budoucí smlouvy o zřízení věcného břemene uzavřená dle ustanovení § 1785 a násl. zákona č. 89/2012 Sb., občanský zákoník (dále jen „Smlouva“)

Článek I. Smluvní strany

Hlavní město Praha

se sídlem Praha 1, Staré Město, Mariánské náměstí 2/2, PSČ 110 00
IČO: 000 64 581, DIČ: CZ00064581, plátce DPH

zastoupená Technickou správou komunikací hl. m. Prahy, a.s.

se sídlem Veletržní 1623/24, 170 00 Praha 7 - Holešovice
IČO: 03447286, DIČ: CZ03447286, plátce DPH
zapsaná v obchodním rejstříku vedeném Městským soudem v Praze, spis. zn.: B 20059
zastoupená:

bankovní spojení:

(dále jen „**Budoucí povinný**“)

na straně jedné

a

CIB GROUP, a.s.

se sídlem Jeruzalémská 1321/2, Nové Město, 110 00 Praha 1
IČO: 27211185, DIČ: CZ27211185
zapsaná v obchodním rejstříku vedeném Městským soudem v Praze, spis. zn.: B 9748
bankovní spojení:
číslo účtu:
Zastoupené: Ing. Dušan Koňářik, prokurista

(dále jen „**Budoucí oprávněný**“)

na straně druhé

(dále **Budoucí oprávněný** a **Budoucí povinný** společně též jako „**Smluvní strany**“)

Článek II. Úvodní ustanovení

1. Budoucí povinný prohlašuje, že v době uzavření této Smlouvy je výlučným vlastníkem pozemku parc. č. **2381/1** v katastrálním území **Nové Město**, obec Praha, který je zapsaný v katastru nemovitostí u Katastrálního úřadu pro hlavní město Prahu, Katastrální pracoviště Praha, na listu vlastnictví č. **1143** (dále jen „**Dotčená nemovitost**“).
2. Budoucí oprávněný prohlašuje, že v době uzavření této Smlouvy je výlučným vlastníkem pozemku parc. č. **631** v katastrálním území **Nové Město**, obec Praha, který je zapsaný v katastru nemovitostí u Katastrálního úřadu pro hlavní město Prahu, Katastrální pracoviště Praha, na listu vlastnictví č. **80** (dále jen „**Panující pozemek**“).
3. Budoucí oprávněný vybuduje na části Dotčené nemovitosti **přesah objektu a zemní pásek** (dále jen „**Stavba**“).
4. Stavba nebude součástí Dotčené nemovitosti a od svého vzniku bude ve vlastnictví Budoucího oprávněného.
5. Vyjádření ke Stavbě bylo vydáno dopisem HMP Č.j. **MHMP 71470/2019**, ze dne **21.1.2019**.
6. Umístění Stavby na Dotčené nemovitosti je pro účely této Smlouvy vyznačeno v situačním plánu, který je přílohou a nedílnou součástí této Smlouvy.
7. Technická správa komunikací hl. m. Prahy, a.s. (dále též jen „**TSK hl. m. Prahy**“, příp. „**správce komunikací**“) na podkladě Smlouvy o zajištění správy majetku a o výkonu dalších činností ve znění pozdějších Dodatků mezi hlavním městem Prahou a TSK hl. m. Prahy ze dne 12.1.2017 vykonává správu komunikací a pozemků včetně jejich součástí, které jsou ve vlastnictví hlavního města Prahy a je oprávněna jednat jménem hlavního města Prahy a uzavřít tuto Smlouvu.

Článek III. Předmět Smlouvy

Předmětem této Smlouvy je závazek Budoucího povinného a Budoucího oprávněného uzavřít v budoucnu smlouvu o zřízení práva odpovídajícího věcnému břemenu o obsahu a za podmínek sjednaných Smluvními stranami v této Smlouvě.

Článek IV. Věcné břemeno

1. Smluvní strany se touto Smlouvou dohodly, že po dokončení Stavby, na základě písemné výzvy Budoucího oprávněného, uzavřou ve lhůtě 1 roku ode dne doručení této výzvy Budoucímu povinnému, nejpozději však ve lhůtě 5 let ode dne podpisu této Smlouvy, smlouvu o zřízení věcného břemene (dále jen „**Konečná smlouva**“), jejímž předmětem bude zřízení a vymezení věcného břemene pozemkové nebo osobní služebnosti (dále též jen „**Věcné břemeno**“).
2. Budoucí povinný informuje Budoucího oprávněného, že ke schválení zřízení služebnosti je příslušná Rada hlavního města Prahy.

3. Budoucí oprávněný se zavazuje podat písemnou výzvu k uzavření Konečné smlouvy Budoucímu povinnému nejpozději do šesti měsíců ode dne dokončení Stavby.
4. Věcné břemeno bude zřízeno k Dotčené nemovitosti jako služebnímu pozemku ve prospěch Panujícího pozemku, případně ve prospěch Budoucího oprávněného, a jeho obsah bude spočívat v právu Budoucího oprávněného umístit na Dotčené nemovitosti Stavbu, užívat Stavbu a tuto Stavbu udržovat a opravovat.
5. Budoucí povinný bude povinen strpět na Dotčené nemovitosti umístění Stavby, její užívání, opravu a údržbu a zdržet se všeho, co by vedlo k jejímu ohrožení.
6. Budoucí oprávněný se zavazuje právo odpovídající věcnému břemeni, tak jak je výše popsáno, v uvedeném rozsahu přijmout.
7. Rozsah Věcného břemene pro účely Konečné smlouvy bude vyznačen v geometrickém plánu pro vyznačení Věcného břemene, který bude nedílnou součástí Konečné smlouvy a bude vyhotoven na náklady Budoucího oprávněného po dokončení Stavby.
8. Věcné břemeno bude zřízeno na dobu neurčitou a zaniká v případech stanovených zákonem.
9. Pro případ, že Budoucí oprávněný po dokončení Stavby nesplní své závazky dle čl. V. odst. 6. a 7. ve spojení s čl. IV. odst. 1 této Smlouvy, sjednávají Smluvní strany, že výzvu k uzavření Konečné smlouvy je oprávněn zaslat též Budoucí povinný Budoucímu oprávněnému.
10. Smluvní strany ujednávají vyloučení odpovědnosti Budoucího povinného za škodu způsobenou na Stavbě běžnou a nezbytnou údržbou, opravami a užíváním Dotčené nemovitosti.

Článek V. Povinnosti Budoucího oprávněného

1. Budoucí Oprávněný je povinen při výkonu svých oprávnění co nejvíce šetřit práva Budoucího Povinného a vstup na Dotčenou nemovitost za účelem prohlídky nebo údržby Stavby s ním předem projednat. Po skončení prací je povinen uvést Dotčenou nemovitost do předchozího stavu.
2. Budoucí oprávněný bere na vědomí, že na Dotčené nemovitosti se nacházejí místní komunikace, které jsou ve vlastnictví Budoucího povinného, přičemž režim užívání komunikací je upraven zákonem č. 13/1997 Sb., o pozemních komunikacích ve znění pozdějších předpisů a přísl. prováděcí vyhláškou a užívání komunikace k jiným, než určeným účelům dle citovaného zákona, je zvláštním užíváním komunikace. Budoucí oprávněný bere na vědomí, že pro případ zásahů do komunikace v souvislosti s výkonem práva Věcného břemene bude povinen postupovat v souladu s uvedenými právními předpisy a na případné zásahy do komunikace požádat TSK hl. m. Prahy o uzavření nájemní smlouvy a při ukončení zásahů uvést komunikaci do předchozího stavu a doložit kvalitu zásypu a obnovení konstrukce komunikace přísl. zkouškami dle ČSN a předepsaných pokynů.
3. Budoucí oprávněný je povinen zajistit na své náklady vyhotovení geometrického plánu s vyznačením Věcného břemene a vyčíslení jeho plochy umístěné Stavby (dále jen „**Vyčíslení**“) na Dotčené nemovitosti.

4. Geometrický plán v písemné a digitální formě (formát dgn), Vyčíslení a výzvu k uzavření Konečné smlouvy se Budoucí oprávněný zavazuje předložit TSK hl. m. Prahy k číslu této Smlouvy nejpozději do šesti měsíců ode dne vydání dokladu o oprávnění k užívání dokončené Stavby. Pro případ nedodržení lhůty k předložení písemné výzvy k uzavření Konečné smlouvy nebo některého ze shora uvedených dokladů se Budoucí oprávněný zavazuje zaplatit Budoucímu povinnému smluvní pokutu ve výši 5.000,- Kč za každý započatý měsíc prodlení s předložením výzvy k uzavření Konečné smlouvy nebo kteréhokoli z výše uvedených dokladů.
5. Budoucí oprávněný se zavazuje zaslat TSK hl. m. Prahy k číslu této Smlouvy kopii dokladu prokazujícího jeho oprávnění k užívání dokončené Stavby do jednoho měsíce ode dne jeho vydání. Za nesplnění této povinnosti se Budoucí oprávněný zavazuje zaplatit Budoucímu povinnému smluvní pokutu ve výši 200,- Kč za každý den prodlení s předložením uvedeného dokladu.
6. Budoucí oprávněný se zavazuje podat do jednoho měsíce ode dne, kdy Budoucí povinný doručí Budoucímu oprávněnému Konečnou smlouvu podepsanou oběma Smluvními stranami návrh na vklad práva odpovídajícího sjednanému Věcnému břemenu Katastrálnímu úřadu pro hlavní město Prahu, Katastrální pracoviště Praha a uhradit poplatek spojený s vkladovým řízením.
7. Kopii návrhu na vklad práva s prezentačním razítkem katastrálního úřadu se Budoucí oprávněný zavazuje předložit TSK hl. m. Prahy do 14 dnů ode dne podání návrhu na vklad k číslu přidělenému Konečné smlouvě v TSK hl. m. Prahy. V případě porušení tohoto závazku se Budoucí oprávněný zavazuje zaplatit Budoucímu povinnému smluvní pokutu ve výši 500,- Kč za každý započatý měsíc prodlení s předložením kopie návrhu na vklad.

Článek VI. Cena věcného břemene

1. Smluvní strany sjednávají cenu Věcného břemene jako jednorázovou náhradu, která bude vypočtena dle "Zásad cenové politiky" schválených Radou hlavního města Prahy usnesením č. 1858, ze dne 1.8.2022 na základě Budoucími oprávněnými předloženého Vyčíslení plochy, a to za jednorázovou cenu ve výši **77.980,- Kč** za 1 m² pozemku dle plochy pozemku zatížené Věcným břemenem.
2. Cenu Věcného břemene, včetně příslušné daně z přidané hodnoty (dále jen „**cena Věcného břemene**“), se Budoucí oprávněný zavazuje zaplatit na účet Budoucího povinného (čl. I. této Smlouvy) na základě faktury - daňového dokladu (dále jen „daňový doklad“). Splatnost daňového dokladu je 30 dní od jejího doručení Budoucímu oprávněnému.
3. Dnem uskutečnění zdanitelného plnění dle Konečné smlouvy bude den podpisu smlouvy Budoucím povinným. Budoucí povinný vystaví na cenu Věcného břemene daňový doklad dle zákona o DPH a doručí ho Budoucím oprávněným, spolu s Konečnou smlouvou podepsanou oběma Smluvními stranami.
4. Budoucí povinný prohlašuje, že bankovní účet uvedený v čl. I. této Smlouvy je účtem zveřejněným správcem daně způsobem umožňujícím dálkový přístup v souladu se zákonem o DPH.
5. Pro případ prodlení se zaplacením ceny Věcného břemene se Budoucí oprávněný zavazuje zaplatit Budoucímu povinnému smluvní pokutu ve výši 0,1% z dlužné částky

denně za každý započatý den prodlení se zaplacením. Budoucí povinný je dále oprávněn od budoucí smlouvy odstoupit a vyzvat Budoucího oprávněného, aby Stavbu odstranil.

Článek VII. Závěrečná ustanovení


1. Smluvní strany sjednávají, že vyhotovení návrhu Konečné smlouvy zajistí Budoucí povinný.
2. Smlouva a právní vztahy z ní vyplývající se řídí právním řádem České republiky.
3. Na právní vztahy vyplývající nebo související s touto Smlouvou a v ní výslovně neupravené se přiměřeně uplatní ustanovení obecně závazných právních předpisů, zejména občanského zákoníku.
4. Práva a povinnosti dohodnuté v této Smlouvě platí i pro případné právní nástupce Smluvních stran.
5. Smluvní strany výslovně souhlasí s tím, aby tato Smlouva byla uvedena v Centrální evidenci smluv TSK hl. m. Prahy (CES TSK), vedené TSK hl. m. Prahy, která je veřejně přístupná a která obsahuje údaje o Smluvních stranách, předmětu Smlouvy, číselné označení této Smlouvy a datum jejího podpisu.
6. Pokud výše hodnoty budoucího předmětu plnění smlouvy je vyšší než 50.000,- Kč bez DPH, smluvní strany výslovně sjednávají, že uveřejnění této smlouvy v registru smluv dle zákona č. 340/2015 Sb., o zvláštních podmínkách účinnosti některých smluv, uveřejňování těchto smluv a o registru smluv (zákon o registru smluv) zajistí TSK hl. m. Prahy.
7. Smluvní strany prohlašují, že skutečnosti uvedené v této Smlouvě nepovažují za obchodní tajemství ve smyslu § 504 občanského zákoníku a udělují svolení k jejich užití a zveřejnění bez stanovení jakýchkoli dalších podmínek.
8. Smluvní strany se dohodly, že Smlouva je uzavřena s rozvazovací podmínkou pro případ, že Stavbou Budoucího oprávněného nedojde k dotčení Dotčené nemovitosti (nedojde k realizaci Stavby) dle této Smlouvy. Budoucí oprávněný se zavazuje Budoucího povinného o jejím splnění bezodkladně písemně informovat.
9. Smlouvu je možné měnit nebo doplňovat pouze písemnou dohodou Smluvních stran ve formě číslovaných dodatků podepsaných Smluvními stranami.
10. Smluvní strany se dohodly na vyloučení aplikace ust. § 1788 odst. (1) a odst. (2) občanského zákoníku na tuto Smlouvu.
11. Smluvní strany sjednávají a zavazují se pro případ, že kterékoli ustanovení této Smlouvy nebo její část se ukážou být zdánlivými, neplatnými nebo se neplatnými stanou, neovlivní tato skutečnost platnost Smlouvy jako takové. V takovém případě se Smluvní strany zavazují nahradit zdánlivé či neplatné ujednání ujednáním platným, které se svým ekonomickým účelem, pokud možno nejvíce podobá zdánlivému či neplatnému ujednání.
12. Tato Smlouva nabývá platnosti a účinnosti okamžikem jejího podpisu poslední Smluvní stranou, kterou bude TSK hl. m. Prahy v zastoupení Budoucího povinného. Smlouva, na niž se vztahuje povinnost uveřejnění prostřednictvím registru smluv, nabývá účinnosti nejdříve dnem uveřejnění. Smluvní strany sjednávají, že pro případ, že tato Smlouva není

uzavírána za přítomnosti obou Smluvních stran, platí, že Smlouva není uzavřena, pokud ji Budoucí povinný nebo Budoucí oprávněný podepíše s jakoukoliv změnou či odchylkou, byť nepodstatnou, nebo dodatkem, ledaže druhá Smluvní strana takovou změnu či odchylku nebo dodatek následně písemně schválí.


13. Smluvní strany výslovně prohlašují, že základní podmínky této Smlouvy jsou výsledkem jednání Smluvních stran a každá ze Smluvních stran měla příležitost ovlivnit obsah základních podmínek této Smlouvy.
14. Tato Smlouva obsahuje úplné ujednání o předmětu Smlouvy a všech náležitostech, které strany měly a chtěly ve Smlouvě ujednat a které považují za důležité pro závaznost této Smlouvy.
15. Tato Smlouva je vyhotovena ve **třech** výtiscích s platností originálu, z nichž za Budoucího povinného obdrží dva podepsané výtisky obchodní oddělení TSK hl. m. Prahy a jeden podepsaný výtisk obdrží Budoucí oprávněný. Budoucí oprávněný je povinen se dostavit s kopií této Smlouvy na obchodní oddělení TSK hl. m. Prahy za účelem uzavření smlouvy o pronájmu komunikace po dobu výstavby. Do doby uzavření smlouvy o pronájmu komunikace po dobu výstavby není Budoucí oprávněný oprávněn Stavbu realizovat.
16. Nedílnou součástí této Smlouvy jsou následující přílohy:
 - č. 1 - situační plánec umístění Stavby
 - č. 2 - cenová mapa

V Praze dne 17 -05- 2024

Za Budoucího povinného

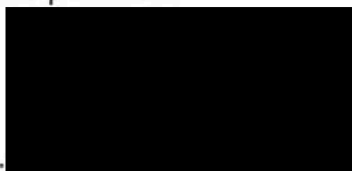


.....
Hlavní město Praha
Technická správa komunikací
hl. m. Prahy, a.s.

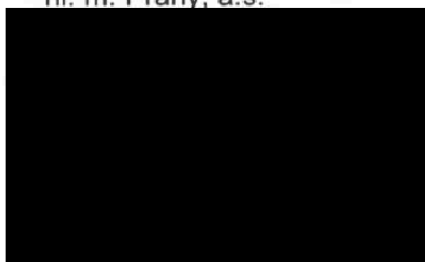

V Praze dne 14. 05. 2024

Za Budoucího oprávněného:

 

.....
CIB GROUP, a.s.
Ing. Dušan Koňářik
prokurista

631


Vodičkova 709/33


1000

21060

ulice Vodičkova

25

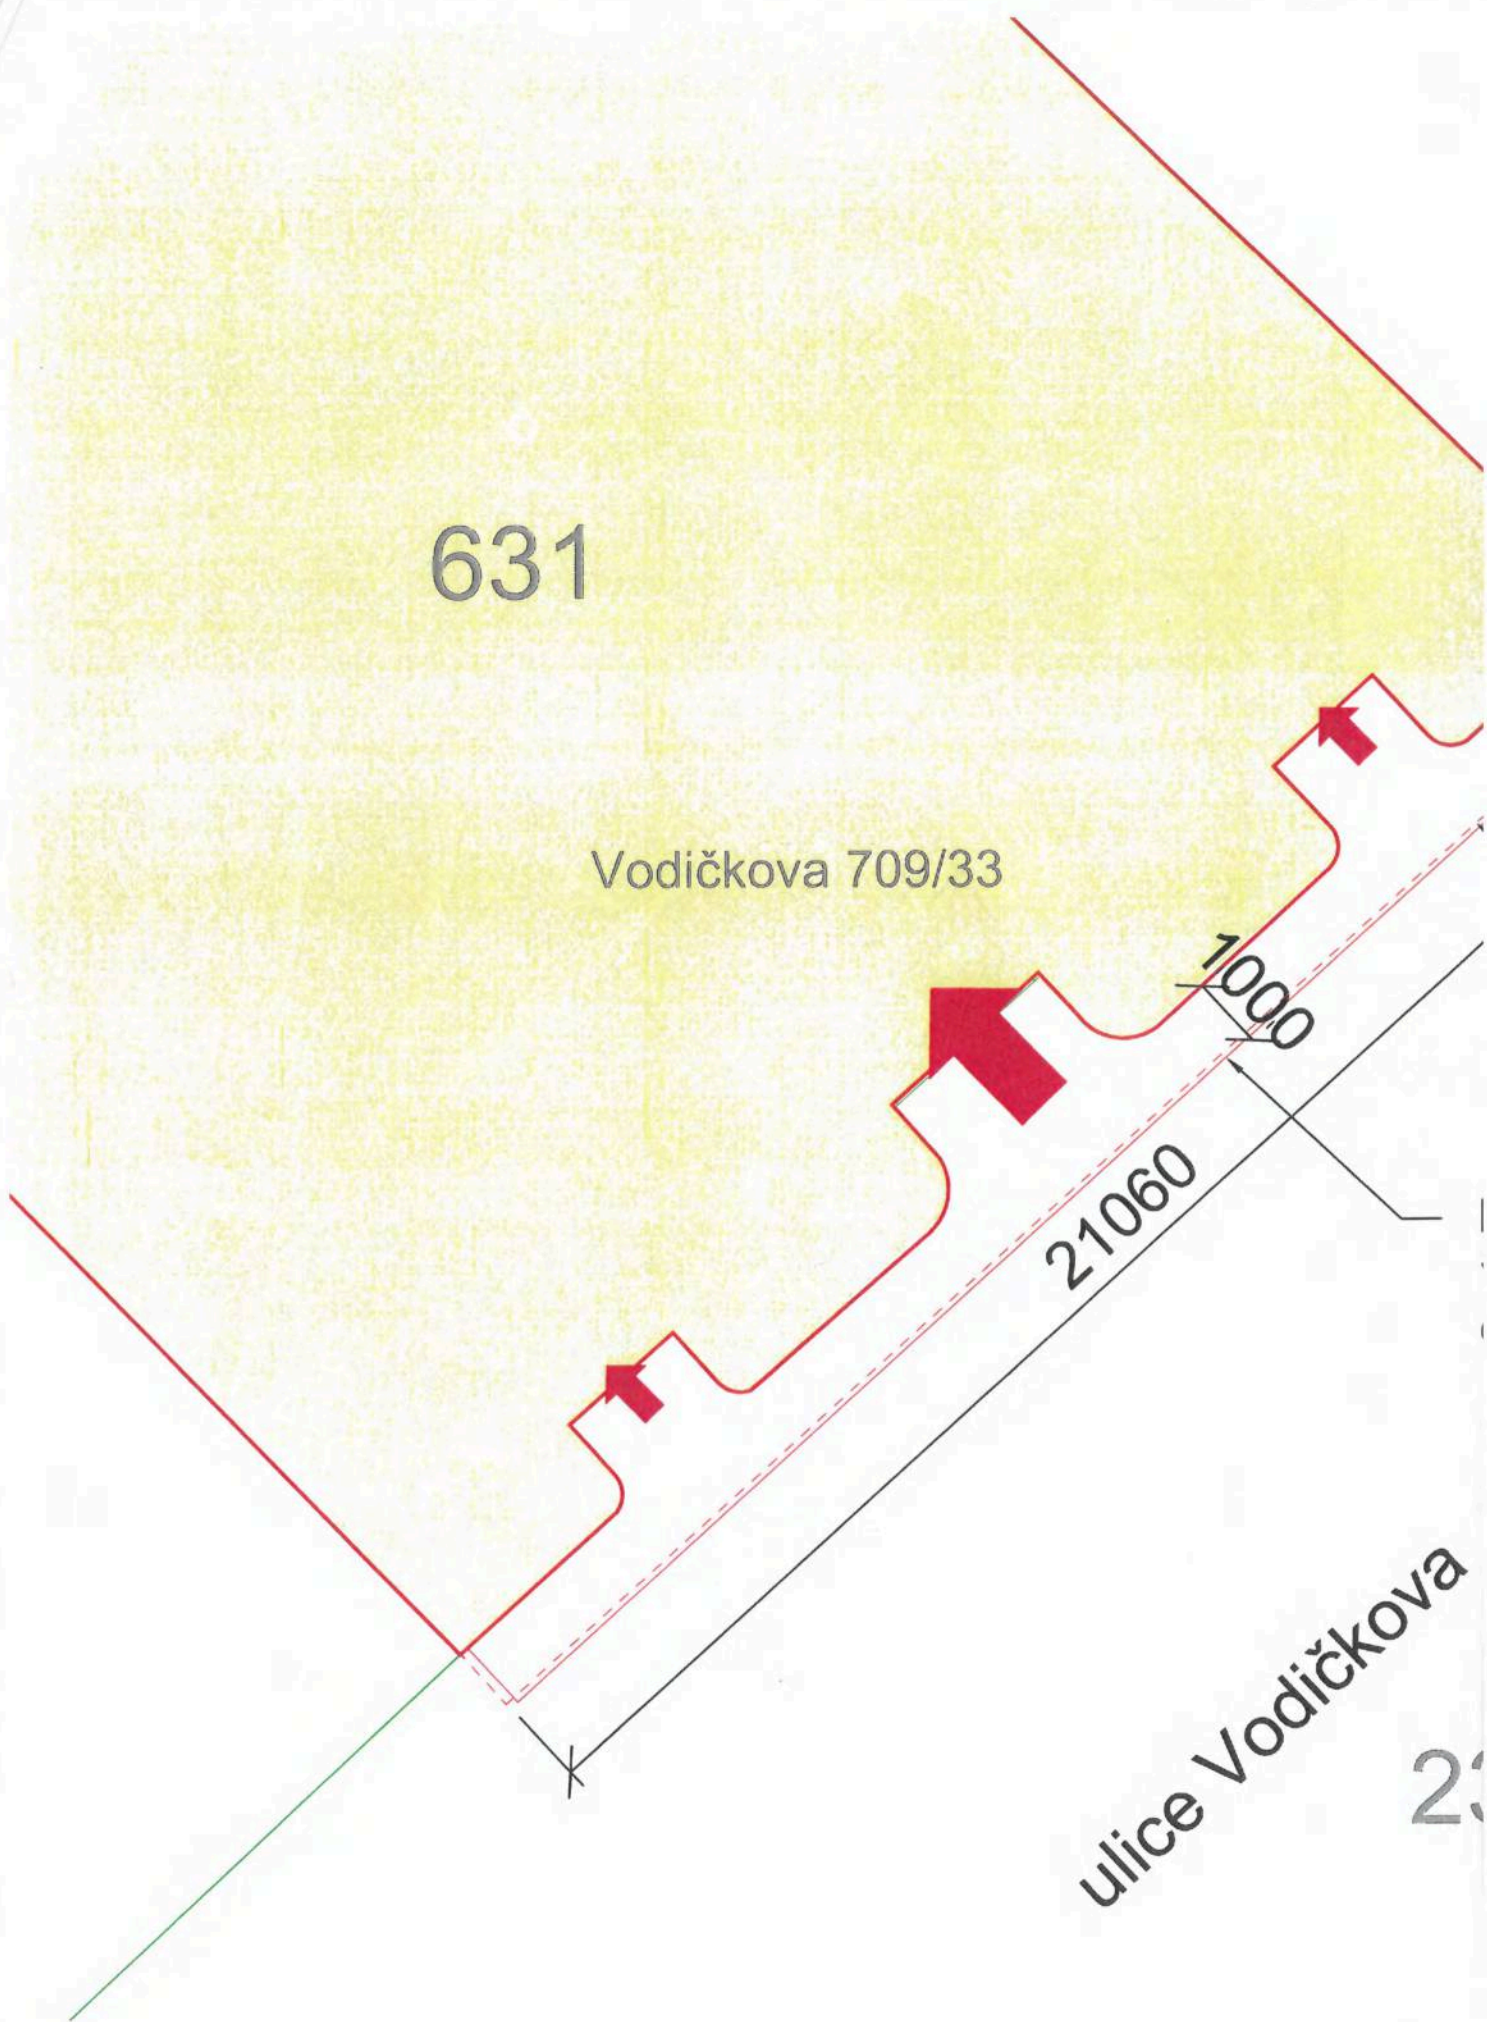

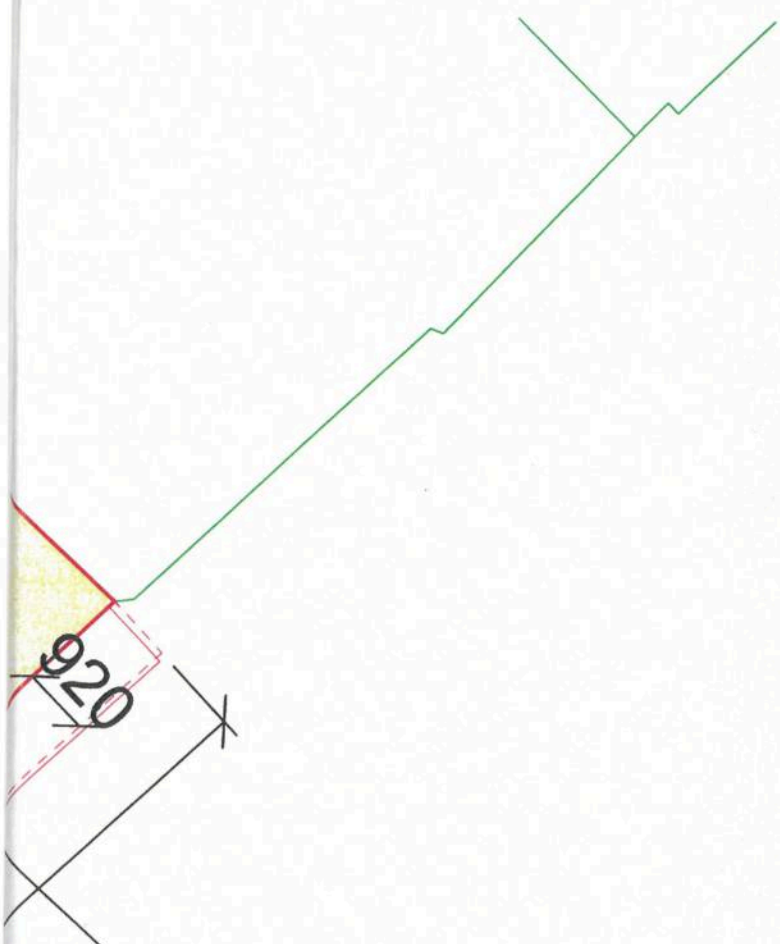





Přesah stříšky výkladce
po celé délce objektu 21,06m, šířka
přesahu 0,92m

lový zemní pásek ve
zdálenosti 1m od budovy,
élka 21,06m

LEGENDA:

-  REKONSTUOVANÝ OBJEKT
VODIČKOVA 709/33
-  ULOŽENÍ ZEMNÍHO PÁSKU
-  PŘESAH VÝKLADCE
-  HRANICE KATASTRU

381/1

Název akce:	Rekonstrukce objektu Vodičkova 33
Výkres:	02 - Situace
Měřítko:	1:100
Adresa objektu:	Vodičkova 709/33, Praha 1
Datum:	22.04.2024



Katastrální území	
Název:	Nové Město
Parcela	
Číslo parcely:	631
Cena 2024	
Mapový list:	45
Cena:	77980 Kč/m²
Skupina:	271933

Zobrazené údaje mají informativní charakter a při zjišťování cen stavebních pozemků je nutné postupovat dle vyhlášky č. 32/1998 Sb. hl. m. Prahy, o cenové mapě stavebních pozemků, ve znění platném k datu, ke kterému se cena zjišťuje. Účinnost vyhlášky č. 32/1998 Sb. hl. m. Prahy, o cenové mapě stavebních pozemků, ve znění pozdějších předpisů: