


### Seznam souřadnic (S-JTSK)

Souřadnice pro zápis do KN

Číslo bodu	Y	X	Kód kv.	Poznámka
1	744940.78	1042289.81	3	budova
2	744937.06	1042290.43	3	hřeb
3	744919.04	1042295.65	3	plast.mezník
4	744926.74	1042315.38	3	budova
6	744938.15	1042290.25	3	budova
7	744939.76	1042295.27	3	budova
8	744937.78	1042295.77	3	budova
9	744938.14	1042297.14	3	budova
10	744932.28	1042298.72	3	budova
11	744931.74	1042297.58	3	budova
12	744928.75	1042298.99	3	budova
13	744923.25	1042301.64	3	budova
14	744921.68	1042302.41	3	budova
15	744920.62	1042302.87	3	budova
16	744920.49	1042302.77	3	budova
17	744917.13	1042306.58	3	budova
18	744926.35	1042314.82	3	budova

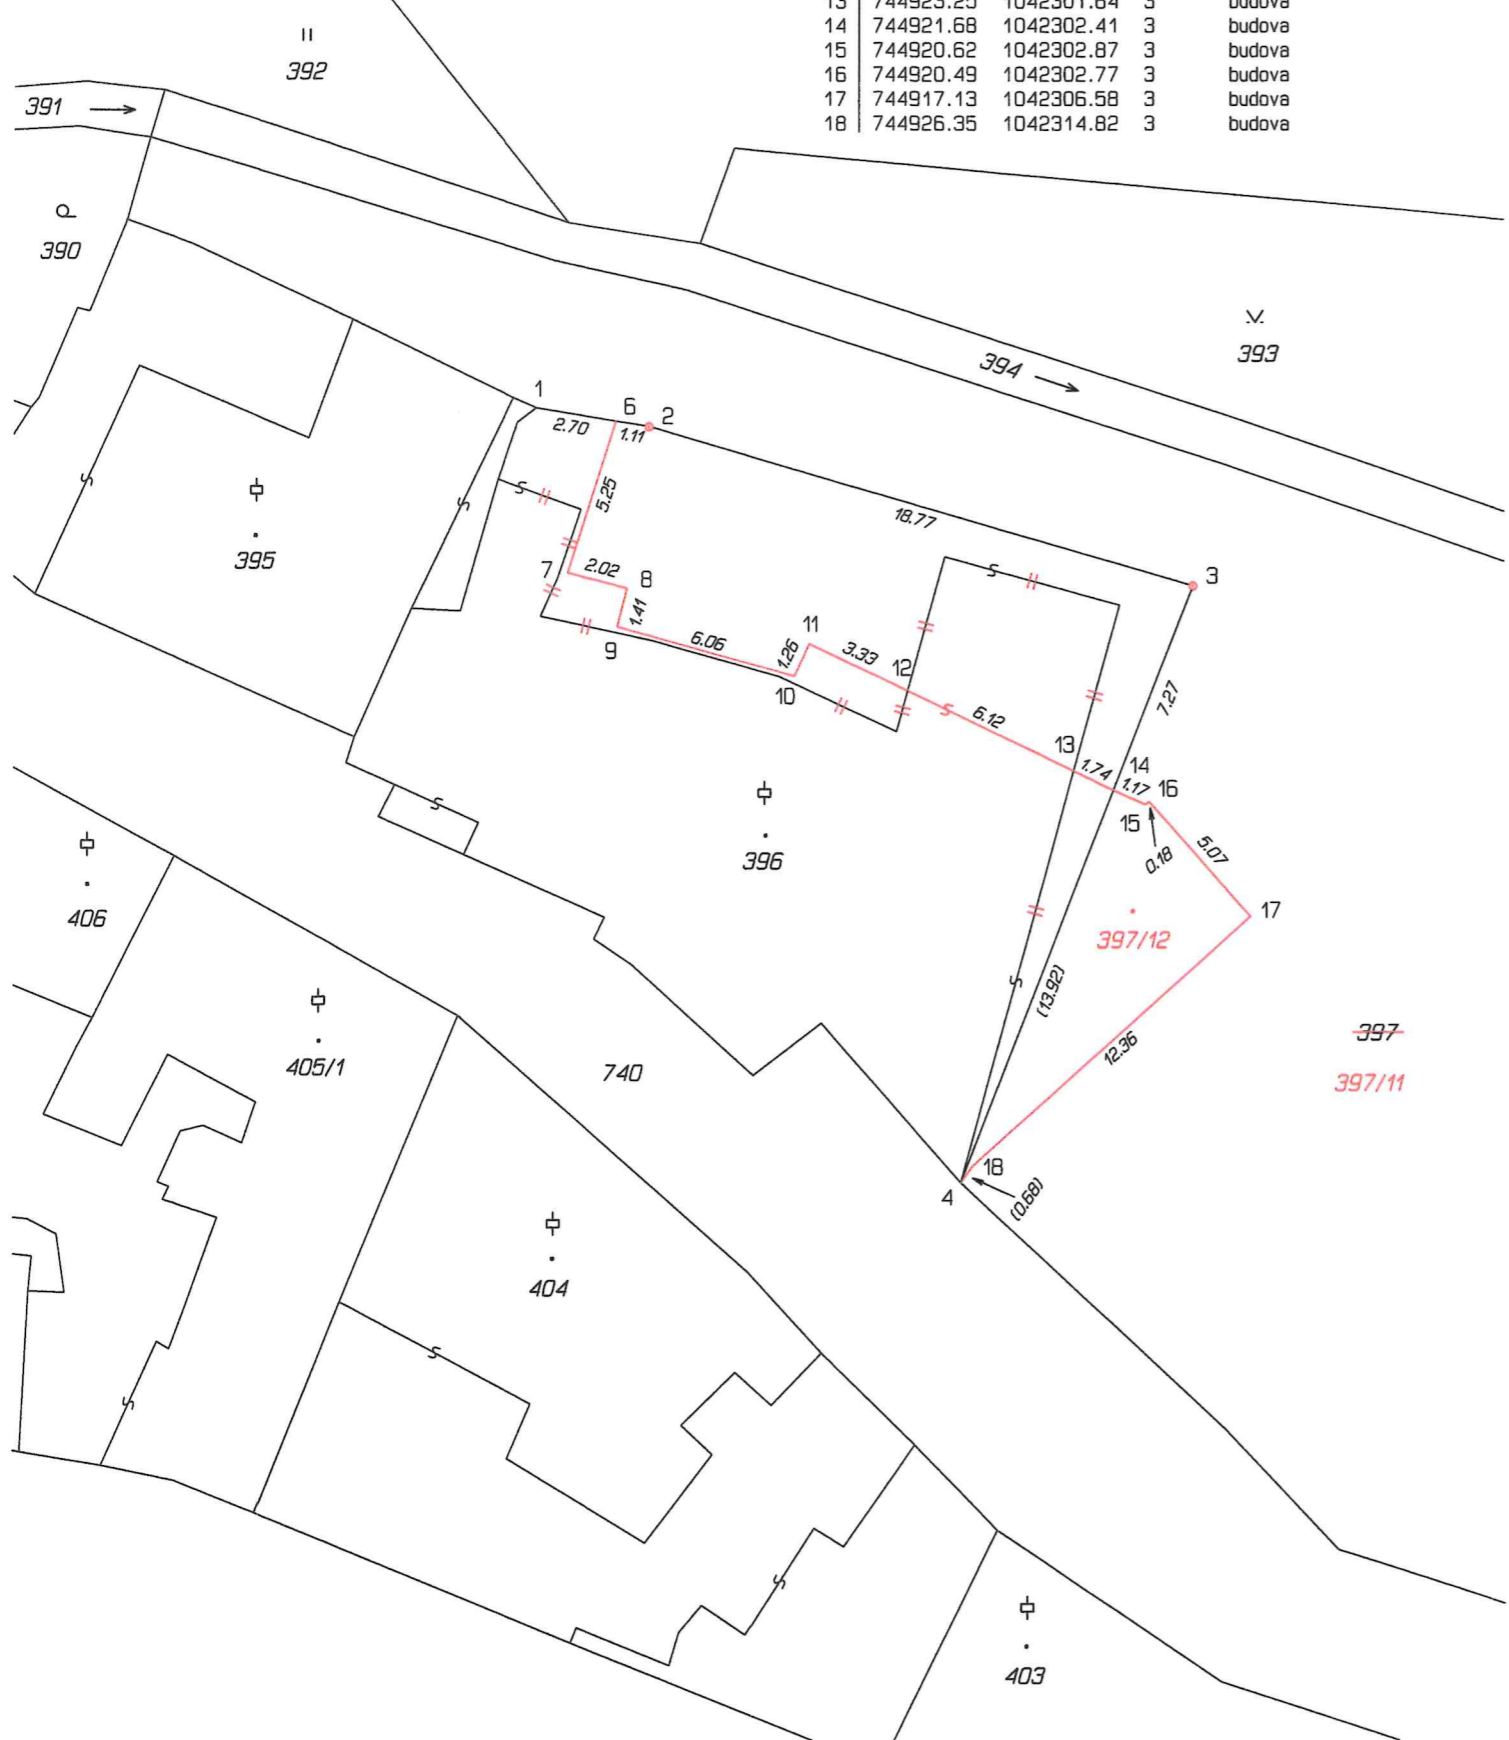

VÝKAZ DOSAVADNÍHO A NOVÉHO STAVU ÚDAJŮ KATASTRU NEMOVITOSTÍ															
Dosavadní stav				Nový stav											
Označení pozemku parc. číslem	Výměra parcely		Druh pozemku	Označení pozemku parc. číslem	Výměra parcely		Druh pozemku	Typ stavby	Způsob využití	Způsob určení výměr	Porovnání se stavem evidence právních vztahů				
	ha	m <sup>2</sup>	Způsob využití		ha	m <sup>2</sup>	Způsob využití	Způsob využití			Díl přechází z pozemku označeného v katastru nemovitostí	dřívější poz. evidenci	Číslo listu vlastnictví	Výměra dílu	
396	3	98	zast. pl.	396	3	98	zast. pl.	č.p.87 rod.dům	0	0	396	40	3	98	celá
397	45	47	ostat.pl. sport.a rekr.pl.	397/11	45	06	ostat.pl. sport.a rekr.pl.		0	0	397	34	45	06	
	49	45		397/12		41	zast. pl.	bez čp/če jiná st.	2	0	397	34		41	

GEOMETRICKÝ PLÁN pro  - rozdělení pozemku - změnu obvodu budovy	Geometrický plán ověřil úředně oprávněný zeměměřický inženýr:		Stejnopis ověřil úředně oprávněný zeměměřický inženýr:	
	Jméno, příjmení:	Ing. Ludvík Obrusník	Jméno, příjmení:	Ing. Ludvík Obrusník
	Číslo položky seznamu úředně oprávněných zeměměřických inženýrů:	1579/1996	Číslo položky seznamu úředně oprávněných zeměměřických inženýrů:	1579/1996
	Dne: 12. srpna 2021	Číslo: 58/2021	Dne: 17. srpna 2021	Číslo: 258/2021
Náležitosti a přesnosti odpovídá právním předpisům.		Tento stejnopis odpovídá geometrickému plánu v elektronické podobě uloženému v dokumentaci katastrálního úřadu.		
Vyhotovitel: Ing. Ludvík Obrusník GEODETICKÁ KANCELÁŘ Praha 4, Pod Lysinami 7 tel.: 608 322 257	Katastrální úřad souhlasí s očíslováním parcel.		Ověření stejnopisu geometrického plánu v listinné podobě.	
Číslo plánu: 529-58/2021	KÚ pro hlavní město Prahu KP Praha Pavla Nováková PGP-3416/2021-101 2021.08.17 16:23:26 CEST			
Okres: -				
Obec: Praha				
Kat. území: HRADČANY				
Mapový list: Praha 7-1/11	Dosavadním vlastníkům pozemků byla poskytnuta možnost seznámit se v terénu s průběhem navrhovaných nových hranic, které byly označeny předepsaným způsobem: zdmi			