


VÝKAZ DOSAVADNÍHO A NOVÉHO STAVU ÚDAJŮ KATASTRU NEMOVITOSTÍ											
Dosavadní stav			Nový stav								
Oznacení pozemku parc. číslem	Vyměra parcely m²	Druh pozemku	Oznacení pozemku parc. číslem	Vyměra parcely m²	Druh pozemku	Typ stavby	Způsob určení výměry	Porovnání se stavem evidence právních vztahů			
		Způsob využití			Způsob využití			Díl přechází z pozemku označeného v katastru nemovitostí	Císlo listu vlastnictví	Vyměra dílu m²	Oznacení dílu
302/2	7830	ostat. pl.	302/2	7623	ostat. pl.		0				
		ostat. kom.	302/5	207	ostat. pl. jiná plocha		0	302/2	10001	207	
	7830			7830							

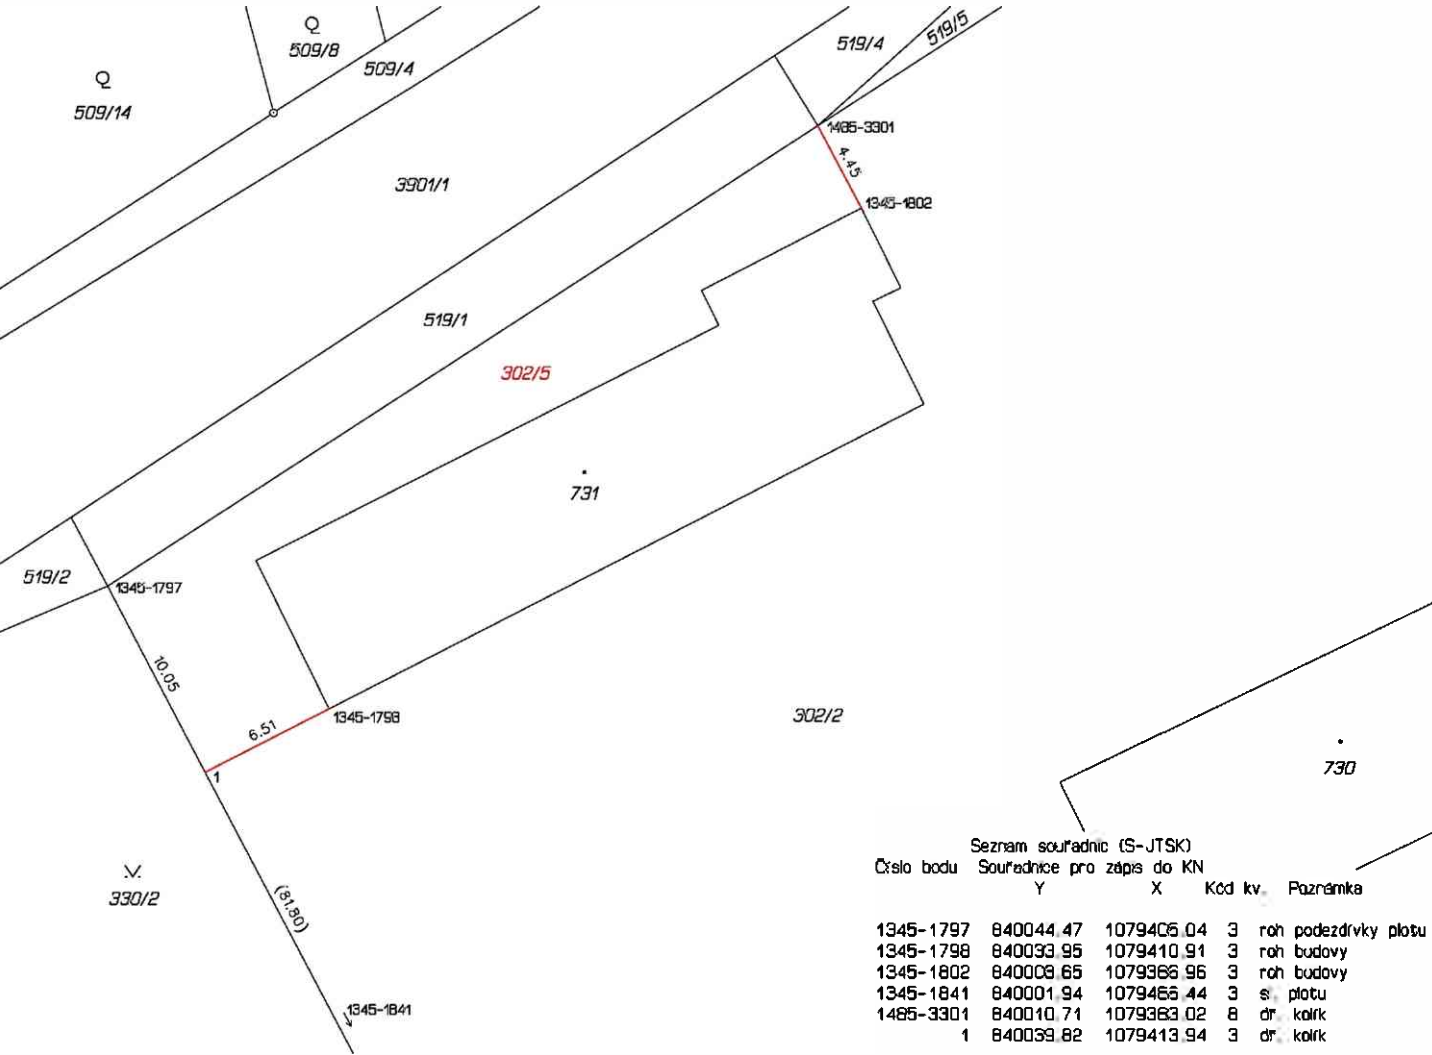

GEOMETRICKÝ PLÁN pro rozdělení pozemku	Geometrický plan ověřil úředně oprávněný zeměměřický inženýr		Stejnopis ověřil úředně oprávněný zeměměřický inženýr	
	Jmeno prijmeniIng. Daniel Eberle		Jmeno prijmeni	
	Cislo položky seznamu úředně oprávněných zeměměřických inženýrů2118/2001		Cislo položky seznamu úředně oprávněných zeměměřických inženýrů	
	Dne14.12.2023	Cislo1382/2023	Dne	Cislo
	Naležitostmi a přesností odpovídá právním předpisům		Tento stejnopis odpovídá geometrickému plánu v elektronické podobě uloženému v dokumentaci katastrálního úřadu	
VyhotovitelIng. Daniel Eberle Úslavská 59, 326 00 Plzeň	Katastrální úřad souhlasí s očišlováním parcel		Ověření stejnopisu geometrického plánu v listinné podobě	
Cislo planu2105 - 117 / 2023	KÚ pro Plzeňský kraj, KP Plzeň-jih PGP-1237/2023-406 2023 12 22 07 26 20 +01'00'			
OkresPlzeň - jih				
ObecStod				
Kat. územíStod				
Mapový listStříbro 6-9/42				
Dosavadním vlastníkům pozemků byla poskytnuta možnost seznámit se v terénu s průběhem navrhovaných nových hranic, které byly označeny předepsaným způsobem				
rohy budovy, dř. kolíky - body ohroženy stavební činností				