


VÝKAZ DOSAVADNÍHO A NOVÉHO STAVU ÚDAJŮ KATASTRU NEMOVITOSTÍ												
Dosavadní stav			Nový stav									
Oznaceni pozemku parc cislem	Vymera parcely	Druh pozemku	Oznaceni pozemku parc cislem	Vymera parcely	Druh pozemku	Typ stavby	Zpus urceni vymery	Porovnání se stavem evidence právních vztahů				
		Zpusob vyuziti			Zpusob vyuziti			Zpusob vyuziti	Díl prechazi z pozemku oznaceneho		Cislo listu vlastnictvi	Vymera dilu
	v katastru nemovitosti			v drivejši poz evidenci						m²		
509/14	8224	ovocny sad	509/14	6037	ovocny sad		2					
			509/17	2187	ovocny sad		2	509/14		1603	2187	
	8224			8224								

Výkaz údajů o bonitovaných půdně ekologických jednotkách (BPEJ) k parcelám nového stavu									
Parcelní číslo podle		Kód BPEJ	Výměra	BPEJ na dílu parcely	Parcelní číslo podle		Kód BPEJ	Výměra	BPEJ na dílu parcely
katastru nemovitostí	zjednodušeně evidence				katastru nemovitostí	zjednodušeně evidence			
509/14		41110	253		509/17		41110	2187	
		42911	5784						

GEOMETRICKÝ PLÁN pro rozdělení pozemku	Geometrický plán ověřen úředně oprávněným zeměměřičským inženýrem		Stejnopis ověřen úředně oprávněným zeměměřičským inženýrem	
	Jméno příjmení Ing. Daniel Eberle		Jméno příjmení	
	Číslo položky seznamu úředně oprávněných zeměměřičských inženýrů 2118/2001		Číslo položky seznamu úředně oprávněných zeměměřičských inženýrů	
	Dne 14.12.2023	Číslo 1393/2023	Dne	Číslo
	Naležitostmi a přesností odpovídá právním předpisům		Tento stejnopis odpovídá geometrickému plánu v elektronické podobě uloženému v dokumentaci katastrálního úřadu	
Vyhotovitel Ing. Daniel Eberle Úslavská 59, 326 00 Plzeň	Katastrální úřad souhlasí s očíslováním parcel KU pro Plzeňský kraj, KP Plzeň-jih PGP-1239/2023-406 2023 12 22 07 41 54 +01'00'		Ověření stejnopisu geometrického plánu v listinné podobě	
Číslo plánu 2107 - 117 / 2023				
Okres Plzeň - jih				
Obec Stod				
Kat. území Stod				
Mapový list Stříbro 6-9/42				
Dosavadním vlastníkům pozemků byla poskytnuta možnost seznámit se v terénu s průběhem navrhovaných nových hranic, které byly označeny předepsaným způsobem				
dř. kolíky - body ohroženy stavební činností				

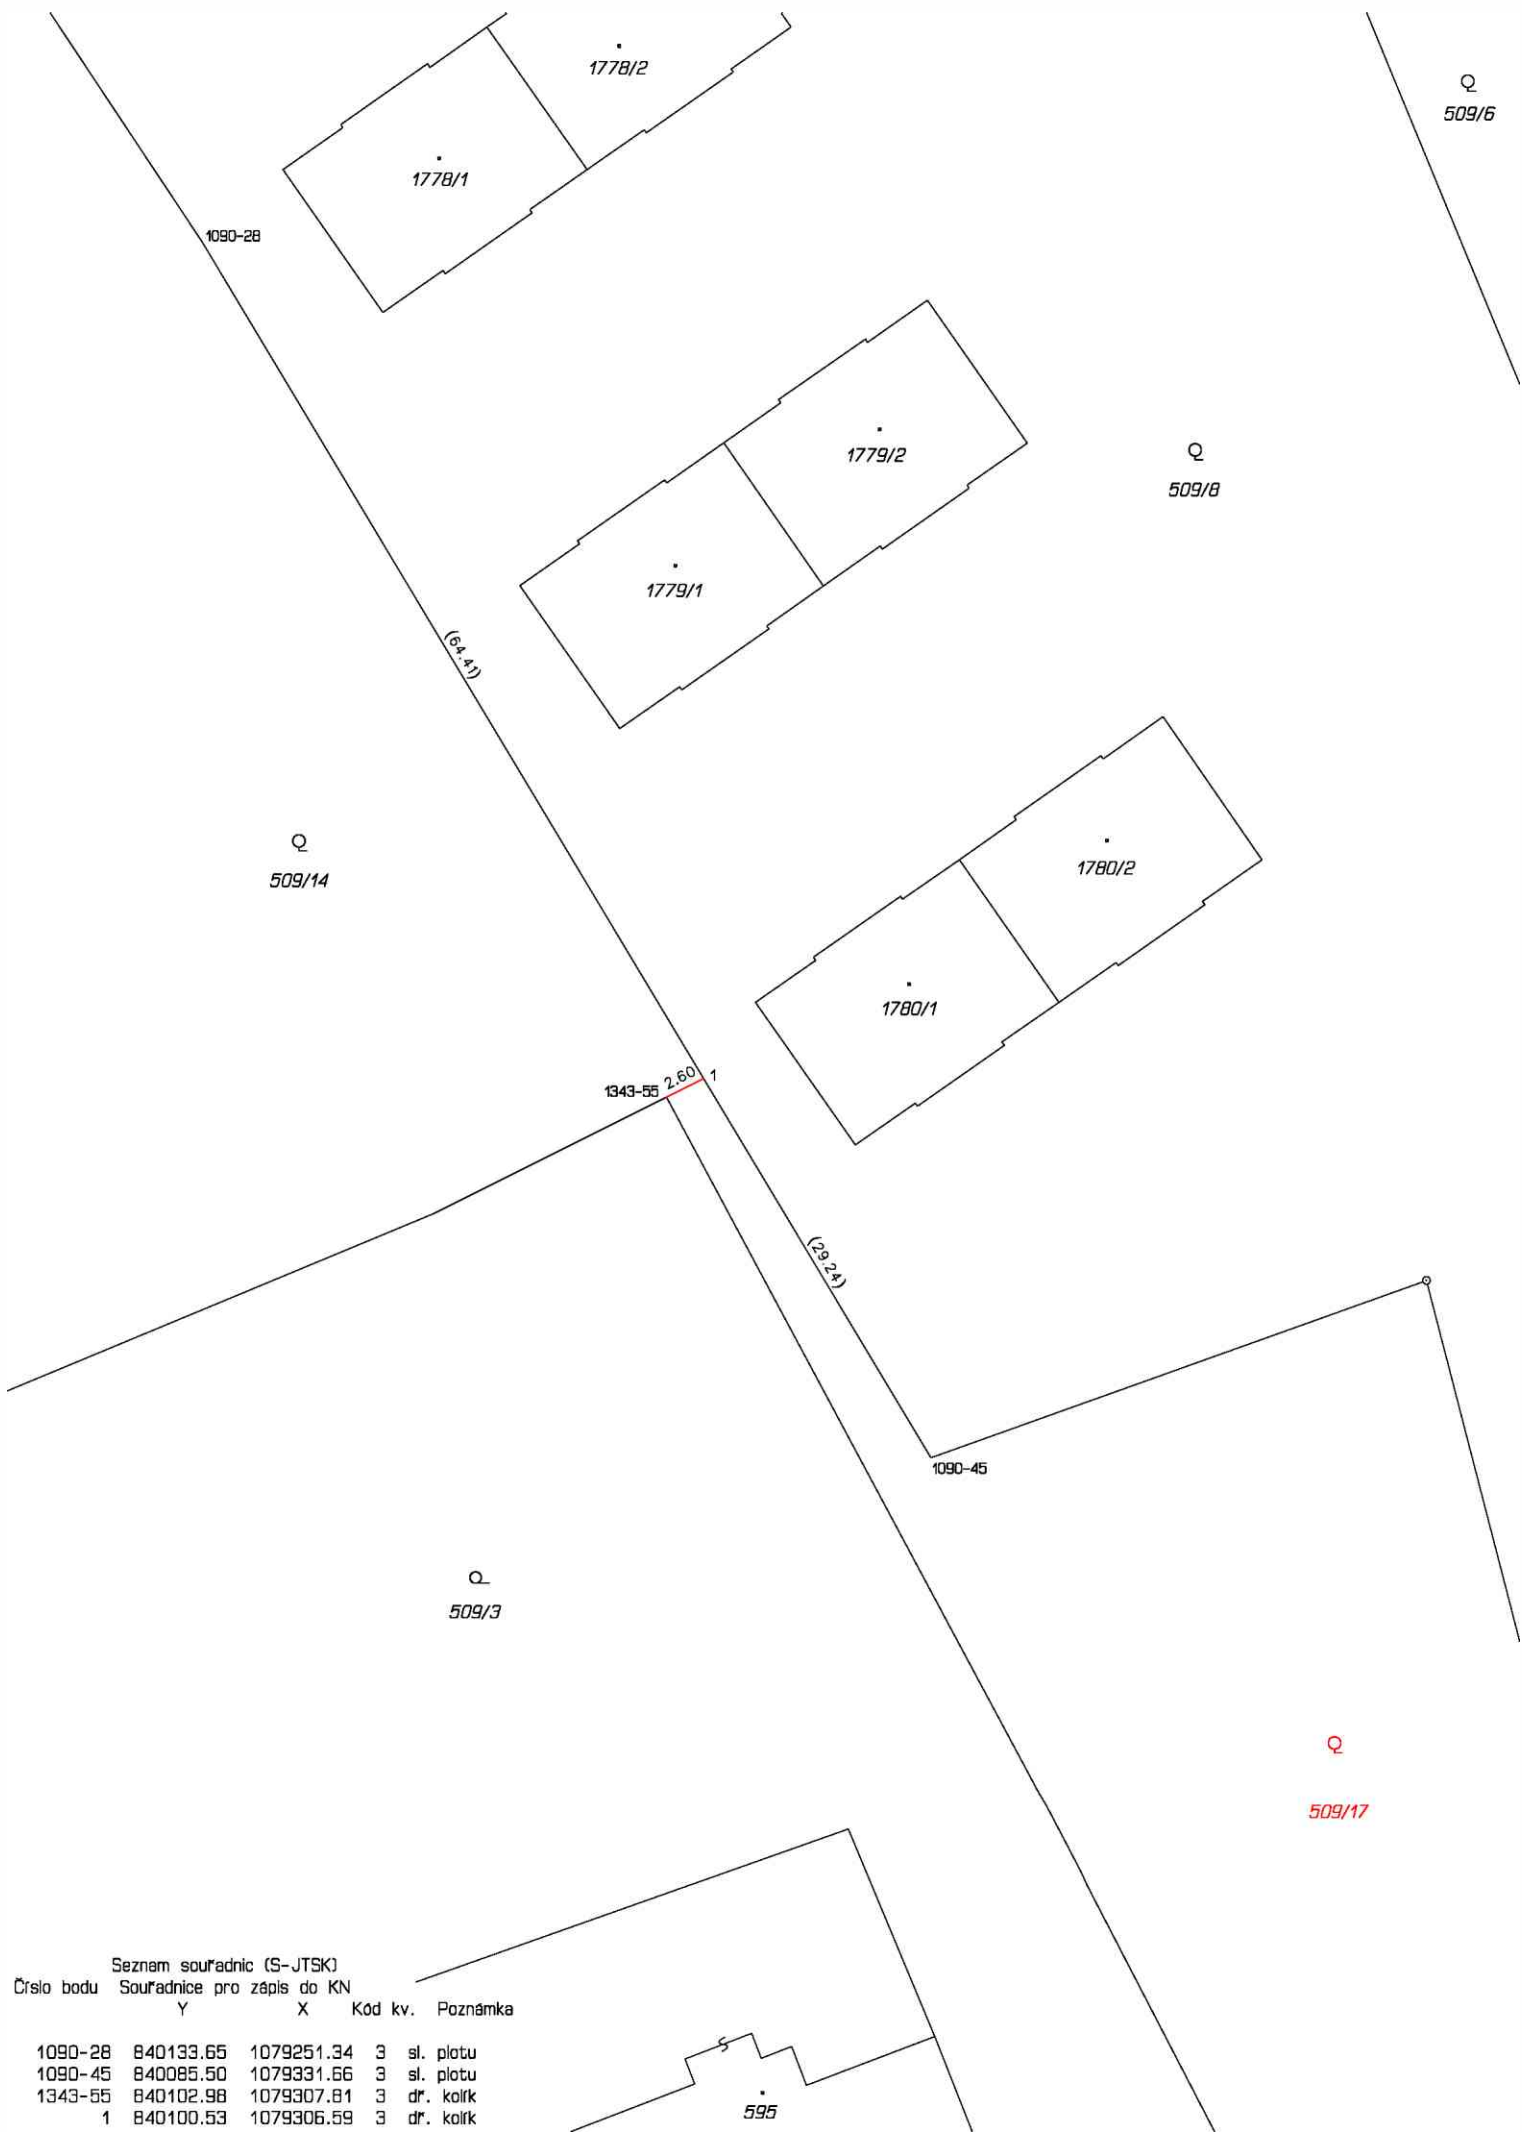

Seznam souřadnic (S-JTSK)

Číslo bodu	Souřadnice pro zápis do KN		Kód kv.	Poznámka
	Y	X		
1090-28	840133.65	1079251.34	3	sl. plotu
1090-45	840085.50	1079331.66	3	sl. plotu
1343-55	840102.98	1079307.81	3	dr. kolík
1	840100.53	1079306.59	3	dr. kolík