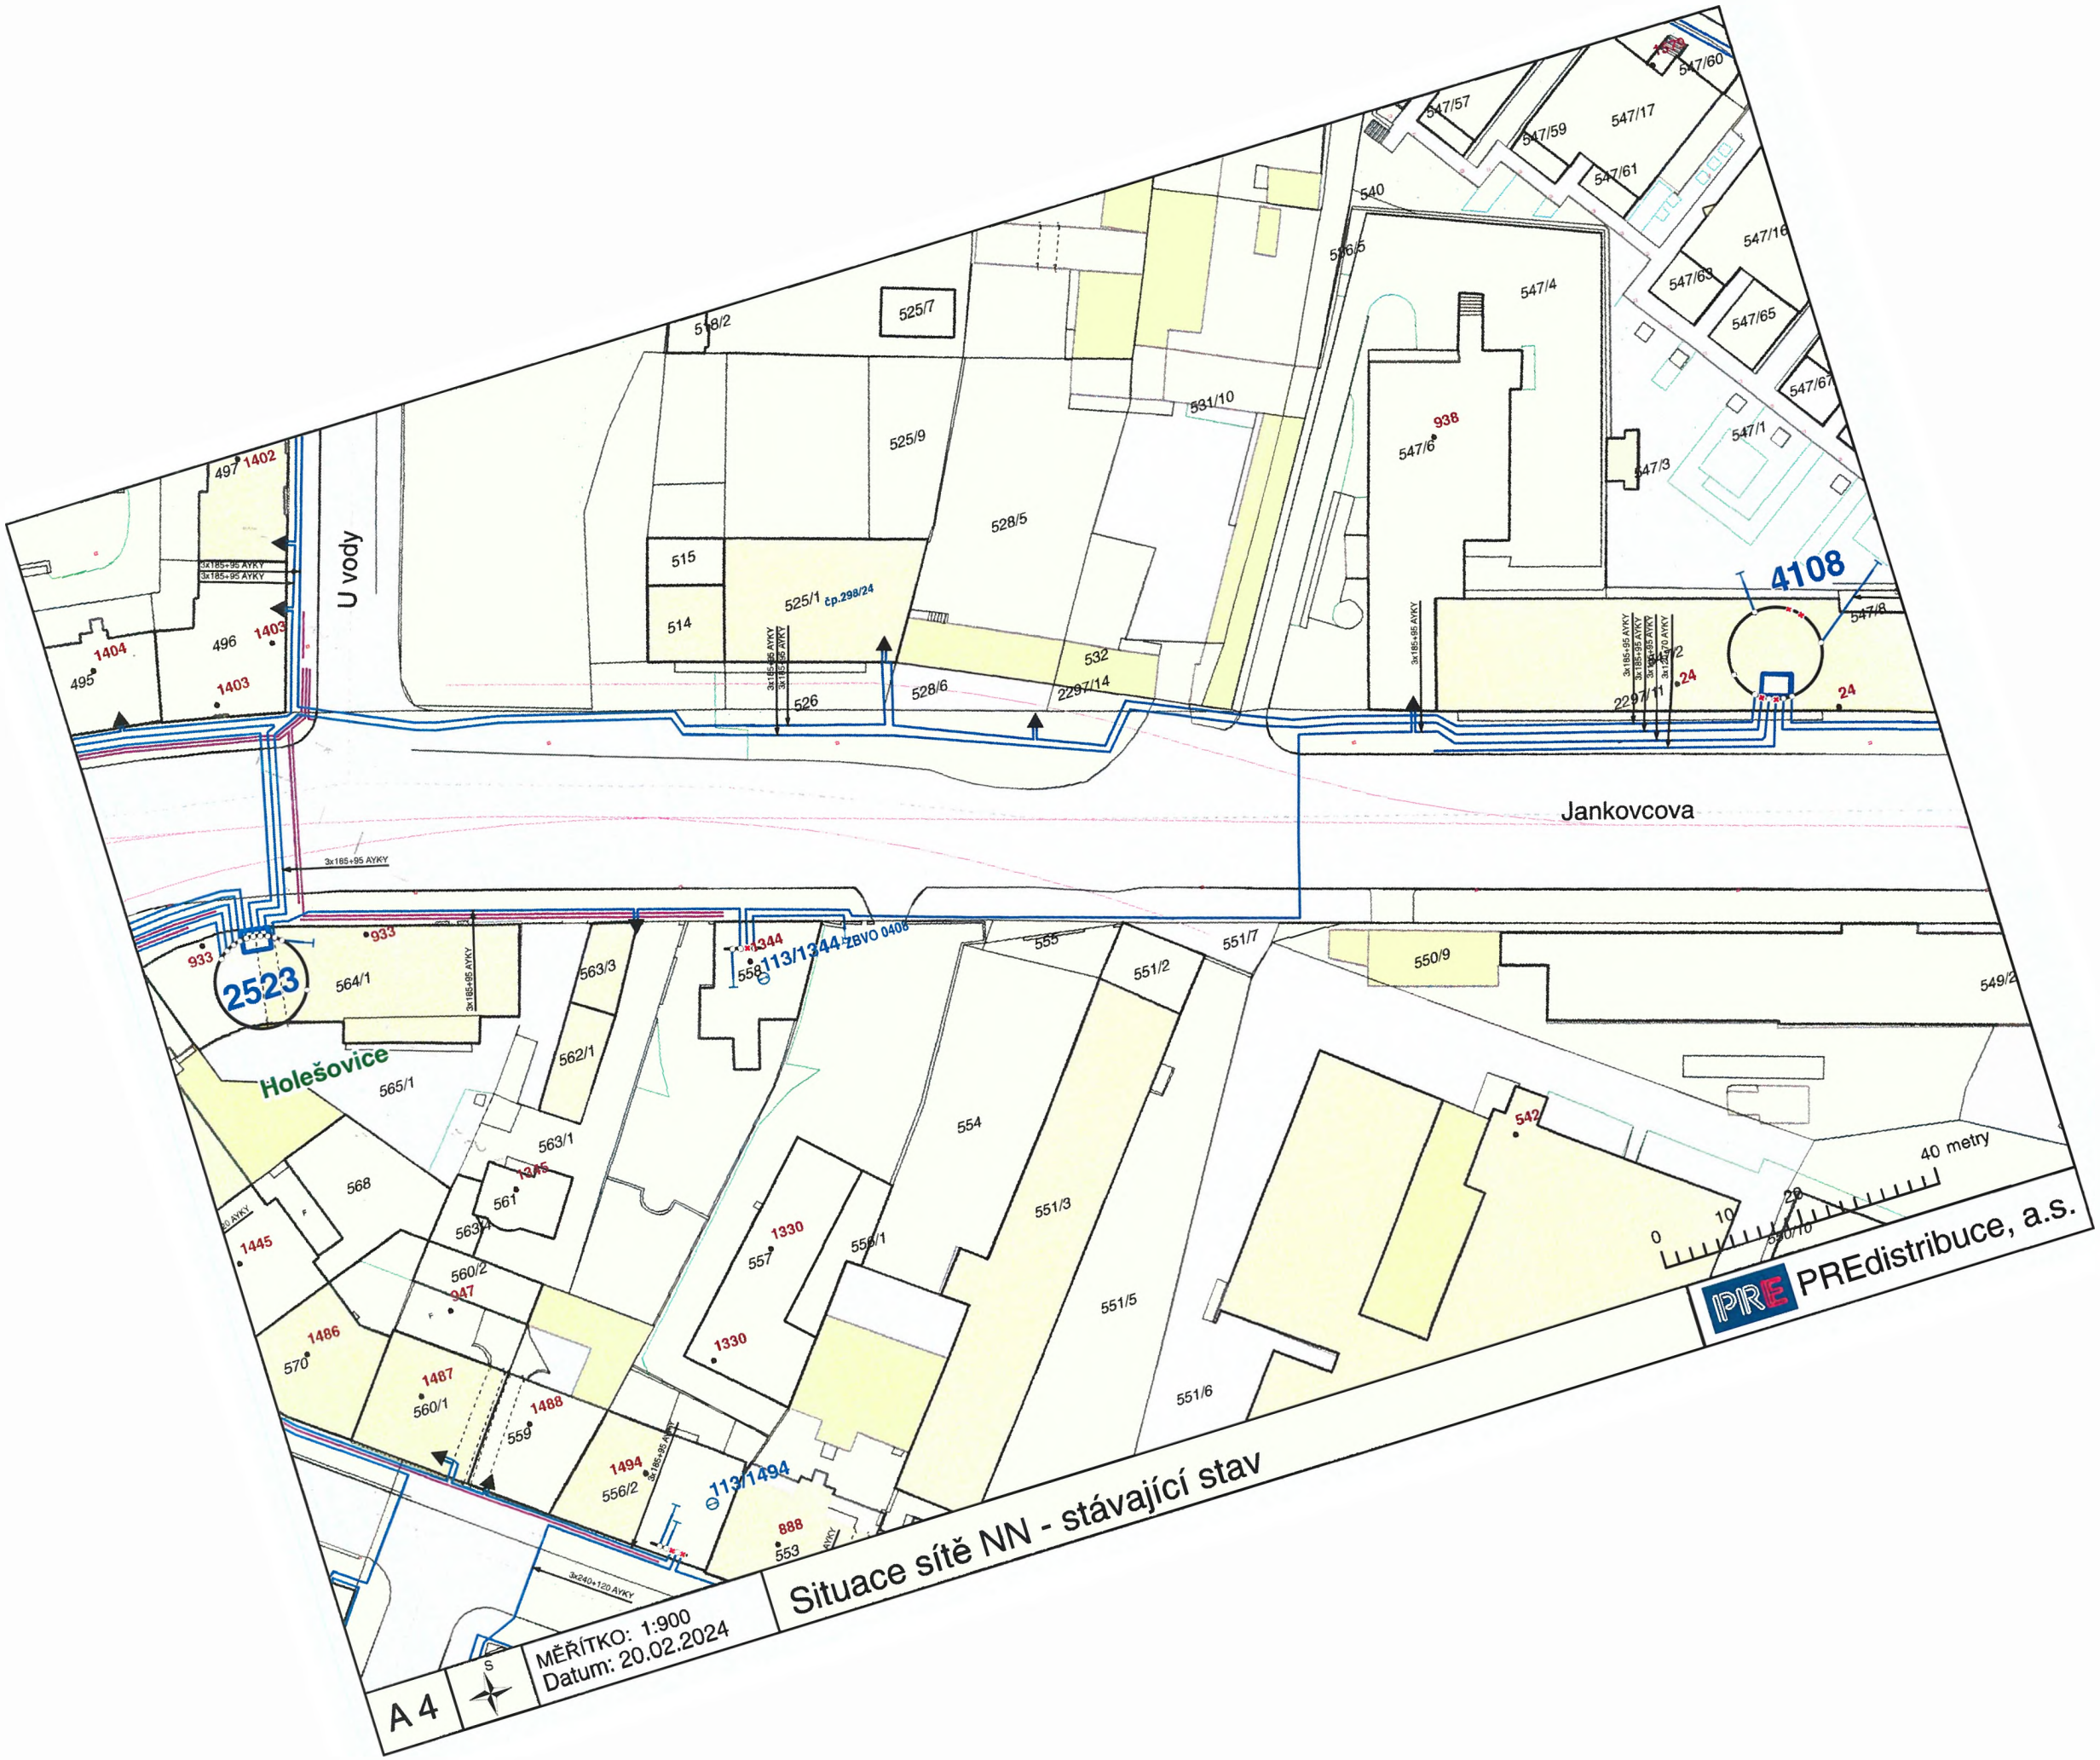

Situace sítě NN - stávající stav

A 4

MĚŘÍTKO: 1:900
Datum: 20.02.2024

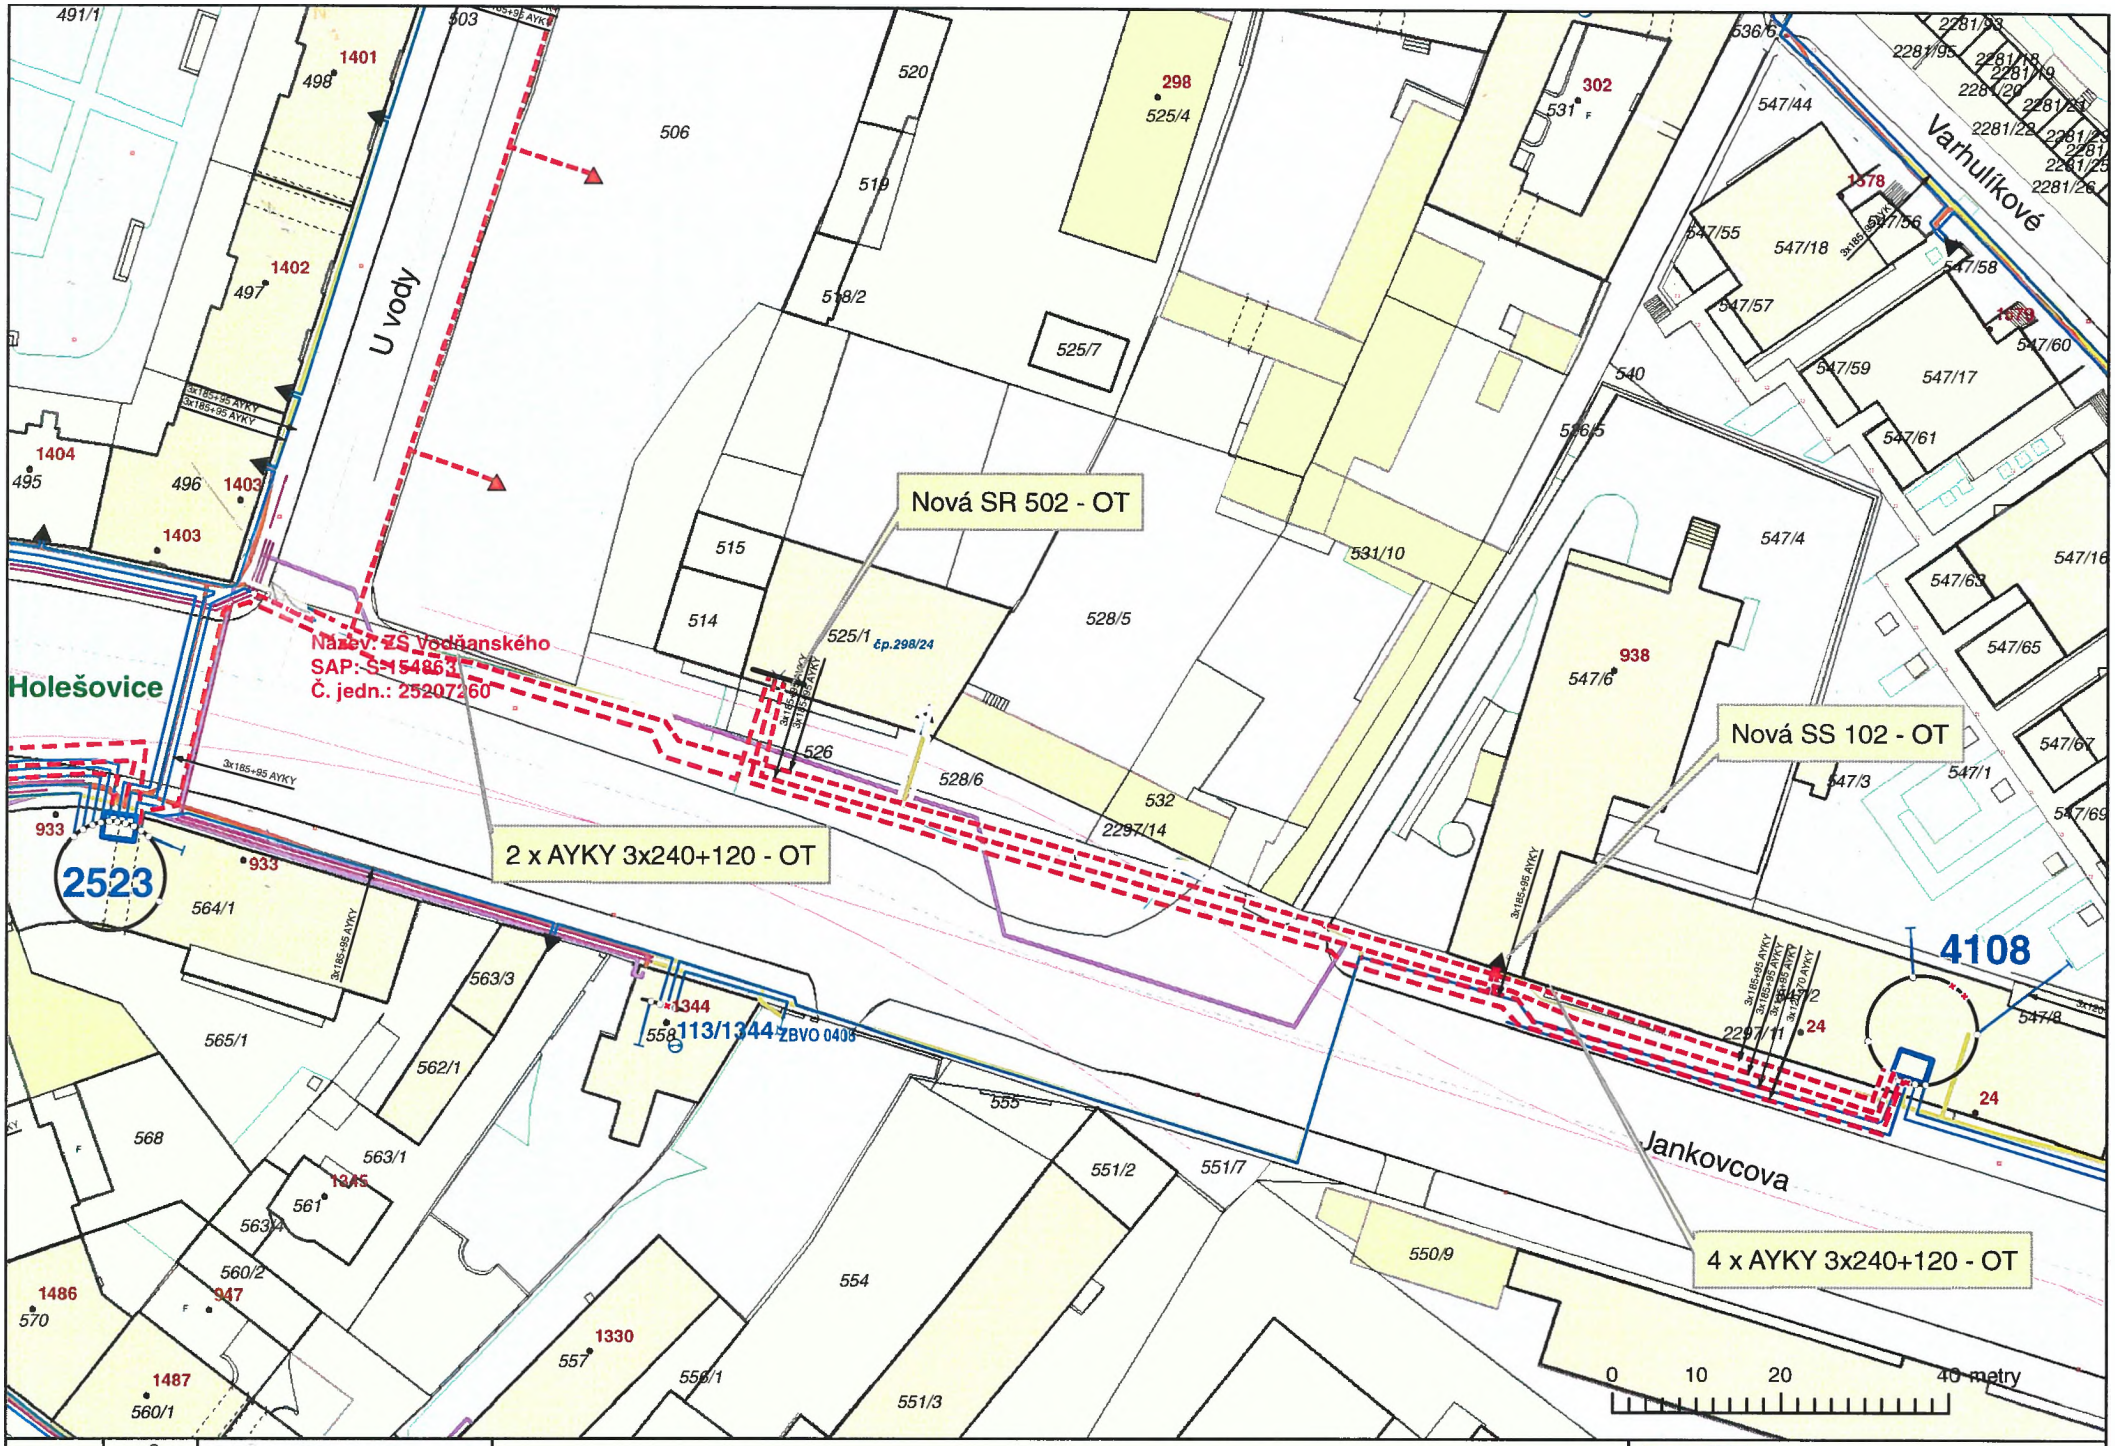

A 4	S	MĚŘÍTKO: 1:900 Datum: 20.02.2024	Situace sítě NN - nový stav	PREdistribuce, a.s.

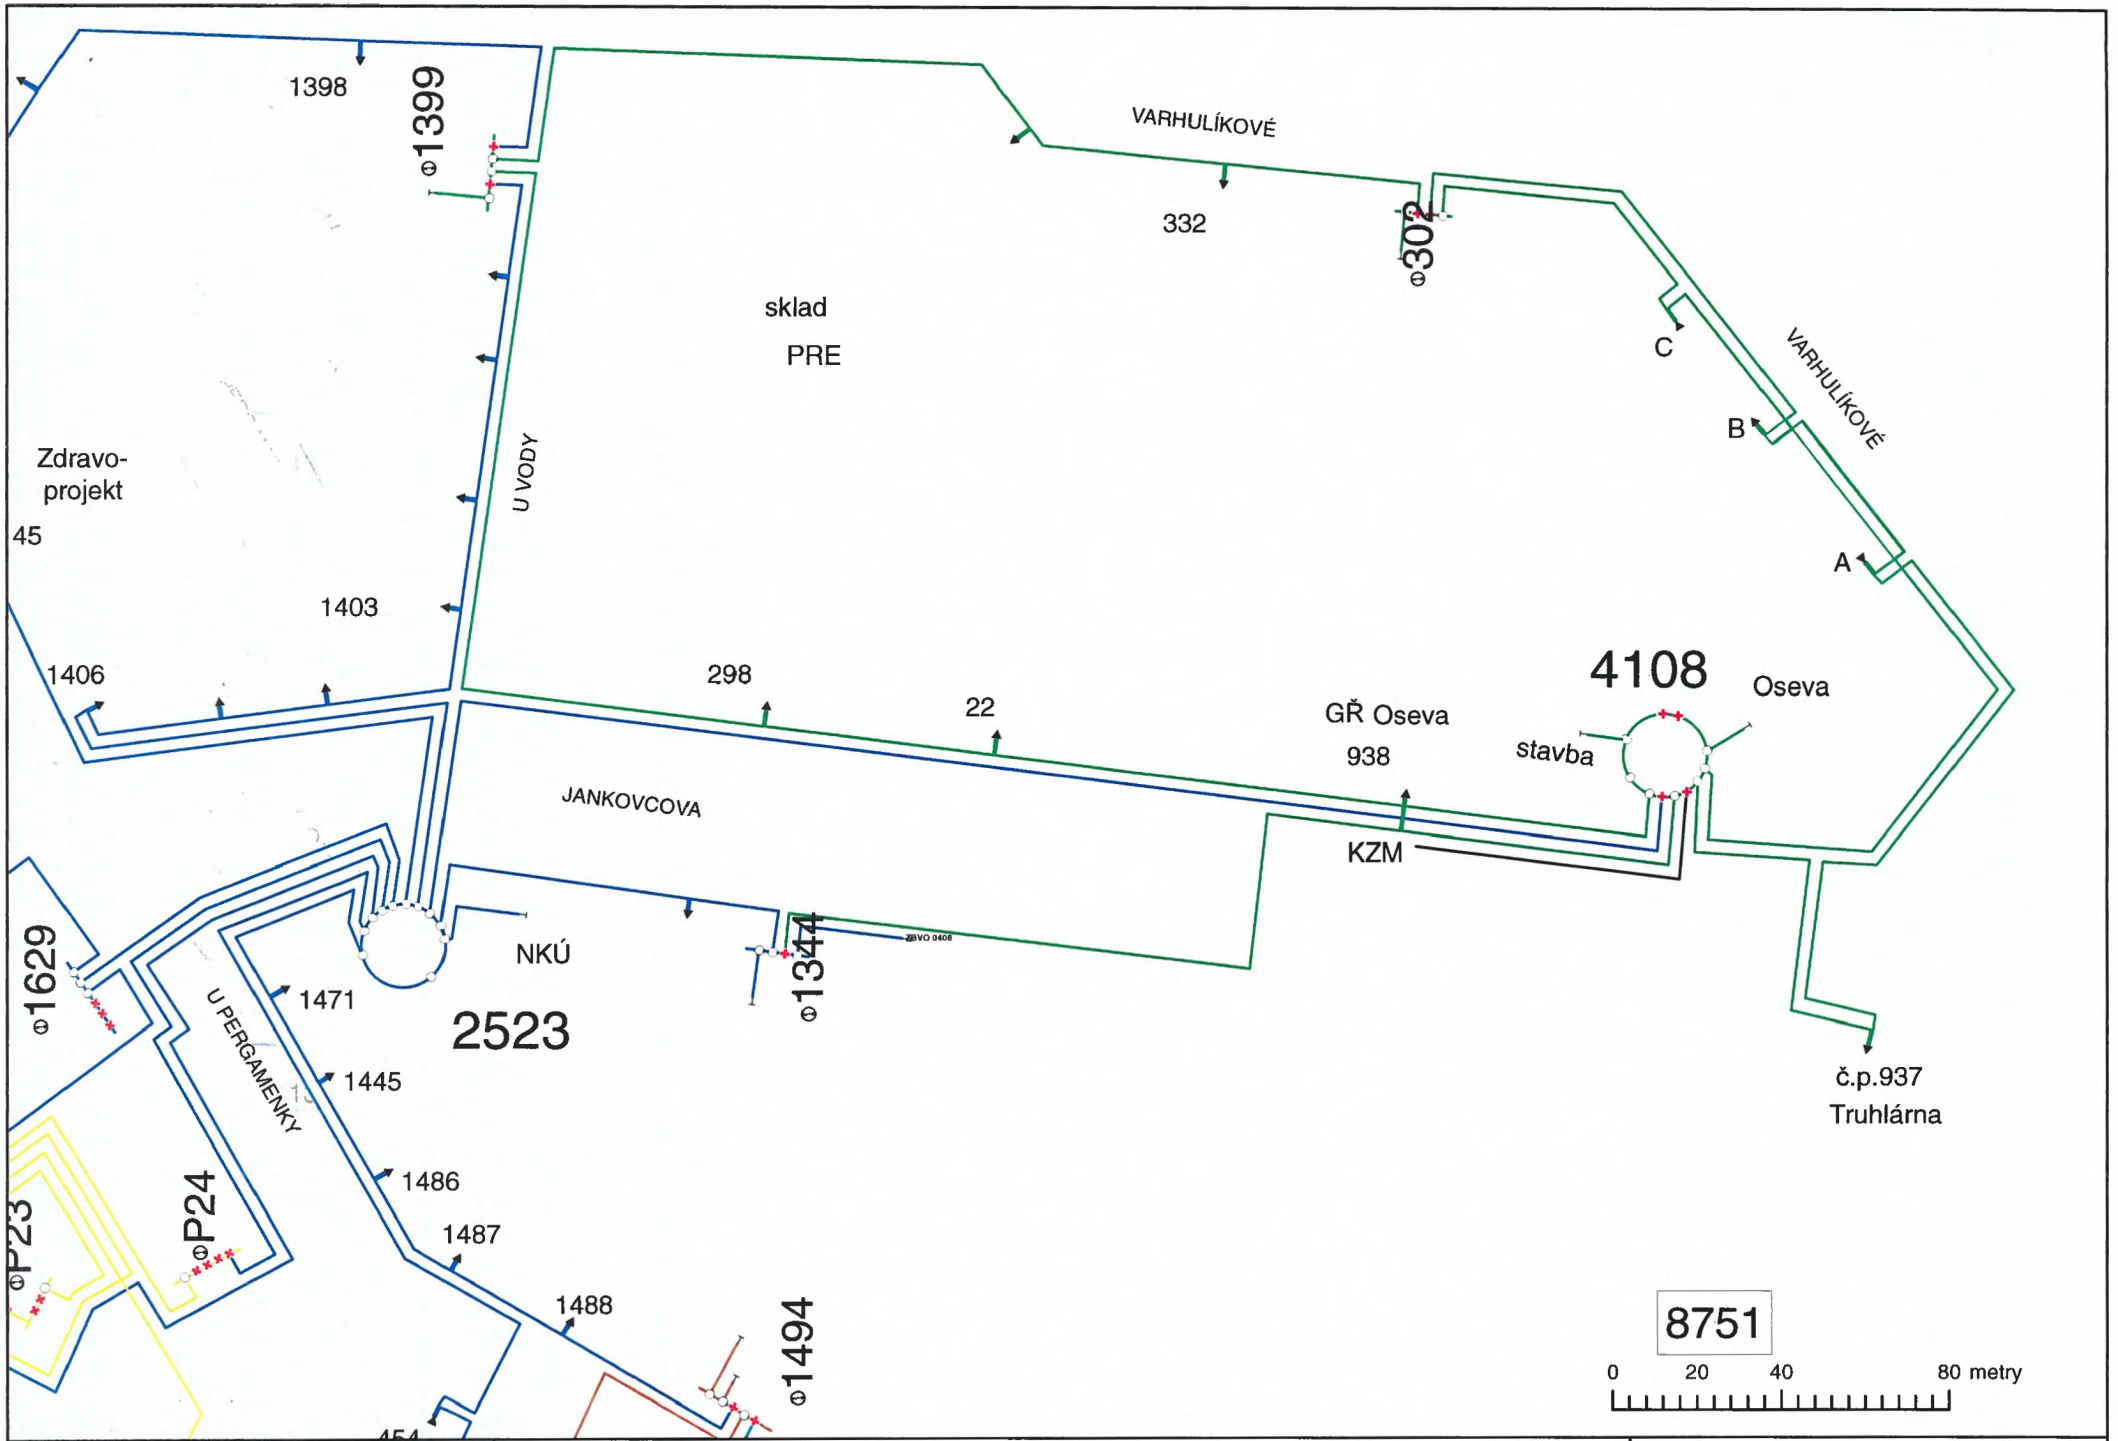

A 4	S	MĚŘÍTKO: 1:1 800 Datum: 20.02.2024	Schéma sítě NN - stávající stav

PREdistribuce, a.s.

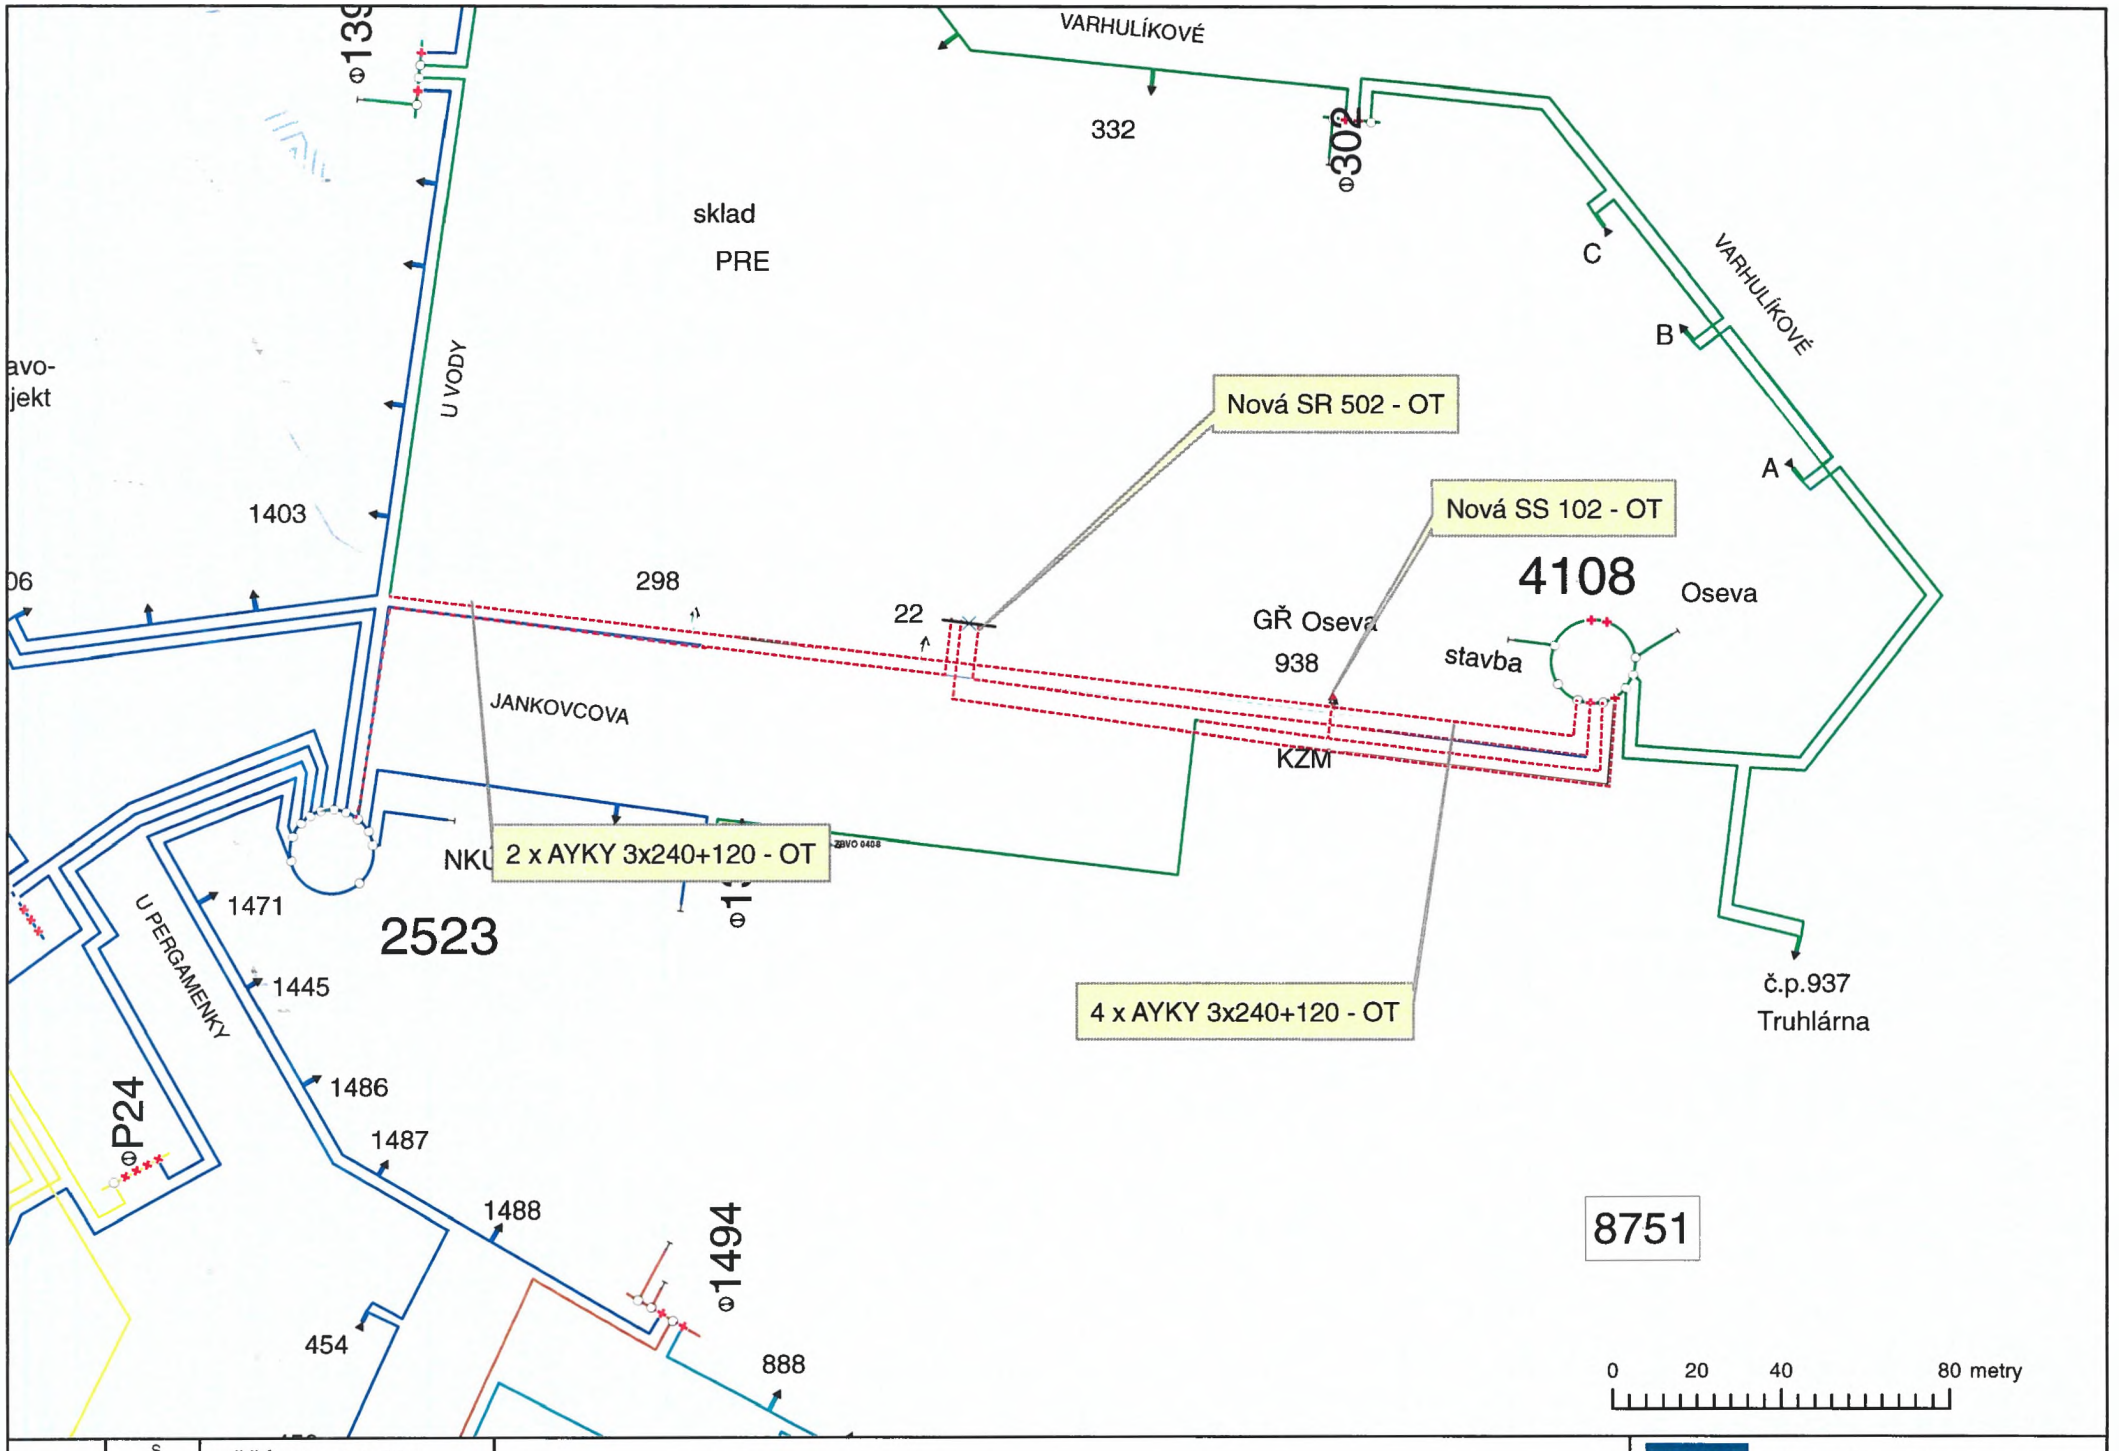

A 4	S	MĚŘÍTKO: 1:1 800 Datum: 20.02.2024	Schéma sítě NN - nový stav	PREdistribuce, a.s.