

I.3. Stavba je situována v obvodu dráhy na traťovém úseku 0741: Pha-Smíchov-již.zhl. – Plzeň hl.n.-os.n. v žkm 0,30 až žkm 0,32.

Čl. II.

Podmínky pro umístění stavby

II.1. Budoucí povinný souhlasí se zatížením dotčeného pozemku výše uvedenou stavbou za podmínek uvedených ve stanovisku:

- Českých drah, a.s., zpracovaném Regionální správou majetku Praha, č.j. 1469/2023 ze dne 4. 7. 2023,
- Drážního úřadu Praha, č.j. DUCR-68174/21/Bd, ze dne 18. 11. 2021,
- Správy železnic, státní organizace, Oblastní ředitelství Praha, souhrnné stanovisko č.j. S13346/U-27116/2022-SŽ-OR PHA-OPS, ze dne 18. 6. 2022.

Budoucí povinný dále souhlasí s tím, aby tato smlouva, při dodržení stanovených podmínek, byla podkladem pro správní řízení u příslušného stavebního úřadu.

II.2. Budoucí oprávněný bere na vědomí, že výše uvedená stanoviska Českých drah, a.s., a Správy železnic, státní organizace, mají platnost dvou let. Pokud stavba nebude z jakéhokoliv důvodu zahájena v této době, musí si budoucí oprávněný, po uplynutí doby platnosti těchto stanovisek, vyžádat stanoviska nová.

II.3. Budoucí oprávněný se zavazuje přizvat budoucího povinného k závěrečné kontrolní prohlídce stavby, prováděné příslušným stavebním úřadem před vydáním kolaudačního souhlasu. V případě, že bude stavebnímu úřadu doložen certifikát autorizovaného inspektora (dále jen "certifikát"), zavazuje se budoucí oprávněný zaslat kopii certifikátu budoucímu povinnému, a to v termínu současně se zasláním žádosti o vydání kolaudačního souhlasu stavebnímu úřadu.

Oznámení o termínu konání závěrečné kontrolní prohlídky stavby, příp. kopii certifikátu, zašle budoucí oprávněný na adresu: České dráhy, a.s., RSM Praha, Prvního pluku 81/2A, 13000 Praha 3.

II.4. Smluvní strany výslovně prohlašují, že umístění stavby v dotčeném pozemku budoucího povinného je výrazným omezením vlastnického práva budoucího povinného a budoucí oprávněný se zavazuje provádět veškeré stavební či udržovací práce na stavbě s odbornou péčí a náležitou opatrností tak, aby na dotčeném pozemku ani jeho okolí nevznikly žádné škody.

II.5. Budoucí oprávněný se pro případ převodu vlastnického práva ke stavbě, případně její části na třetí osobu před uzavřením smlouvy o zřízení věcného břemene zavazuje převést za souhlasu budoucího povinného na tuto osobu současně i práva a povinnosti z této smlouvy vyplývající, případně zajistit uzavření smlouvy o zřízení věcného břemene za shodných podmínek mezi budoucím povinným a právním nástupcem budoucího oprávněného.

Čl. III.

Předmět smlouvy

III.1. Předmětem této smlouvy je závazek smluvních stran, v termínu do 6 měsíců ode dne vydání kolaudačního souhlasu, uzavřít smlouvu o zřízení věcného břemene na dobu neurčitou, jejímž obsahem bude povinnost budoucího povinného strpět na dotčeném pozemku služebnost zakládající právo vlastním nákladem a vhodným i bezpečným způsobem zřídit na dotčeném pozemku nebo přes něj vést vedení kabelu veřejného osvětlení vč. stožáru, provozovat je a udržovat. Budoucímu oprávněnému bude umožněn vstup na dotčený pozemek po nezbytnou dobu a v nutném rozsahu za účelem prohlídky nebo údržby stavby.

III.2. Věcné břemeno bude zřízeno jako pozemkovou služebnost ve prospěch budoucího oprávněného. Přesný rozsah zatížení dotčeného pozemku zřizovanou služebností bude vyznačen v geometrickém plánu zhotoveným podle skutečného provedení stavby.

III.3. Práva a povinnosti smluvních stran vyplývají ze zákona č. 89/2012 Sb., občanský zákoník, zákona č. 458/2000 Sb., energetický zákon, a zákona č. 266/1994 Sb., o dráhách, vše v platném znění.

Čl. IV.

Mechanismus uzavření smlouvy o zřízení věcného břemene - služebnosti

IV.1. Budoucí oprávněný se zavazuje do 90 dnů ode dne vydání kolaudačního souhlasu stavby předložit budoucímu povinnému písemnou výzvu k uzavření smlouvy o zřízení věcného břemene spolu s geometrickým plánem v tištěné podobě a jeho grafickou přílohu (kresba) v digitální podobě ve formátu DGN, příp. DXF nebo DWG a seznam souřadnic ve formátu TXT, specifikujícím rozsah zatížení dotčeného pozemku věcným břemenem včetně tabulky obsahující plošné a délkové údaje (osa sítě) věcného břemene v jednotlivých parcelách, dále Dokumentaci skutečného provedení stavby v digitální podobě ve formátu DGN, příp. DXF nebo DWG a seznam souřadnic osy sítě (x,y,z, včetně hloubky před záhozem) ve formátu TXT.

IV.2. Budoucí povinný se zavazuje uzavřít smlouvu o zřízení věcného břemene nejpozději do 60 dnů ode dne doručení písemné výzvy dle čl. IV.1. této smlouvy.

IV.3. Nedojde-li k umístění stavby na pozemcích ve vlastnictví budoucího povinného, povinnost uzavřít budoucí smlouvu zaniká.

Čl. V.

Úhrada za zřízení věcného břemene – služebnosti

V.1. Zálohová částka není v rámci této budoucí smlouvy sjednána.

V.2 Po realizaci stavby a následném geometrickém zaměření rozsahu věcného břemene – služebnosti bude dle skutečného stavu provedeno ocenění věcného břemene na základě znaleckého posudku, který bude zpracován na náklady budoucího oprávněného, nedohodnou-li se smluvní strany jinak.

V.3. Budoucí povinný vystaví daňový doklad a doručí jej budoucímu oprávněnému v termínu do 60 dnů ode dne, kdy nastaly právní účinky vkladu práva odpovídajícímu věcnému břemeni – služebnosti do veřejného seznamu - katastru nemovitostí provedené příslušným katastrálním úřadem. Dnem uskutečnění zdanitelného plnění je datum vystavení konečného vyúčtování – daňového dokladu. Splatnost daňového dokladu je 30 dnů ode dne doručení daňového dokladu budoucímu oprávněnému. Úhrada za služebnost bude jednorázová.

Čl. VI.

Ostatní ujednání smluvních stran

VI.1. Právní vztahy odpovědnosti za škodu, způsobenou budoucímu povinnému realizací stavby se řídí obecně závaznými právními předpisy.

VI.2. Smluvní strany se dohodly, že tato smlouva je uzavírána s rozvazovacími podmínkami, kterými jsou:

- stavbou nebudou dotčeny pozemky ve vlastnictví budoucího povinného, což budoucí oprávněný doloží geometrickým plánem a event. stanoviskem přísl. stavebního úřadu, a to ve lhůtě uvedené v čl. IV.1. této smlouvy, nebo
- stavba nebude zahájena do dvou let od vydání souhlasných stanovisek Českých drah, a.s., nebo Správy železnic, státní organizace, uvedených v čl. II.1. této smlouvy, nebo nedojde k vydání pravomocného rozhodnutí o umístění stavby na dotčeném pozemku nebo

nebude vydán územní souhlas, popř. stavebního povolení přísl. stavebním úřadem, což budoucí oprávněný doloží budoucímu povinnému.

VI.3. Smluvní strany se dohodly odchylně od ust. § 1788 odst. 1 občanského zák. tak, že povinnost uzavřít smlouvu o zřízení služebnosti nesplněním závazku dle čl. IV.1. této smlouvy nezaniká.

VI.4. Smlouvu je možné měnit nebo doplňovat pouze písemnou dohodou smluvních stran ve formě číslovaných dodatků podepsaných oběma smluvními stranami.

VI.5. Tato smlouva nabývá platnosti a účinnosti okamžikem jejího podpisu poslední smluvní stranou. Pro případ, že tato smlouva není uzavírána za přítomnosti obou smluvních stran, platí, že smlouva není uzavřena, pokud ji budoucí povinný či budoucí oprávněný podepíše s jakoukoliv změnou či odchylkou, byť nepodstatnou, nebo dodatkem, ledaže druhá smluvní strana takovou změnu či odchylku nebo dodatek následně písemně schválí.

VI.6. Smluvní strany se dále dohodly, že následná smlouva o zřízení věcného břemene - služebnosti včetně návrhu na vklad práva odpovídajícího věcnému břemeni - služebnosti do veřejného seznamu – do katastru nemovitostí bude předložena příslušnému pracovišti katastrálního úřadu budoucím oprávněným.

VI.7. Náklady spojené s vyhotovením geometrického plánu, správní poplatky související se zhotovením nabývacích listin a vkladem věcného břemene do veřejného seznamu - katastru nemovitostí se zavazuje uhradit budoucí oprávněný.

VI.8. Smluvní strany vycházejí z úmyslu vykládat ustanovení této smlouvy, kdykoli to bude možné, jako platná, účinná a vynutitelná v souladu se závaznými právními předpisy. Bude-li některé ustanovení této smlouvy shledáno neplatným, neúčinným nebo zdánlivým nebo nevymahatelným, taková neplatnost, neúčinnost, zdánlivost nebo nevymahatelnost nezpůsobí neplatnost, neúčinnost, zdánlivost či nevymahatelnost celé smlouvy s tím, že v takovém případě bude celá smlouva vykládána tak, jako by neobsahovala jednotlivá neplatná, neúčinná, zdánlivá nebo nevymahatelná ustanovení, a v tomto smyslu budou vykládána a vymáhána i práva smluvních stran vyplývající z této smlouvy. Smluvní strany se dále zavazují, že budou navzájem spolupracovat s cílem nahradit takové neplatné, neúčinné, zdánlivé nebo nevymahatelné ustanovení platným, účinným a vymahatelným ustanovením, jímž bude dosaženo stejného ekonomického výsledku (v maximálním možném rozsahu v souladu s právními předpisy), jako bylo zamýšleno ustanovením, jež bylo shledáno neplatným, neúčinným, zdánlivým či nevymahatelným.

Čl. VII.

Závěrečná ustanovení

Tato Smlouva nabývá platnosti dnem připojení platných uznávaných elektronických podpisů dle zákona č. 297/2016 Sb., o službách vytvářejících důvěru pro elektronické transakce, ve znění pozdějších předpisů (dále jen „zákon o službách vytvářejících důvěru“) obou smluvních stran, případně jejich zástupců.

Tato Smlouva nabývá účinnosti dnem jeho uveřejněním v registru smluv podle zákona č. 340/2015 Sb., o zvláštních podmínkách účinnosti některých smluv, uveřejňování těchto smluv a o registru smluv (zákon o registru smluv), ve znění pozdějších předpisů. Uveřejnění v registru smluv zajistí budoucí Oprávněný. Smlouvu je oprávněn uveřejnit v registru smluv též budoucí Povinný, přičemž v takovém případě jsou o tom povinni budoucího Oprávněného bez zbytečného odkladu uvědomit.

Smluvní strany berou na vědomí, že tato Smlouva obsahuje jejich osobní údaje, a ujednávají si, že s jejich uvedením souhlasí. Smluvní strany berou taktéž na vědomí, že ochranu osobních údajů upravuje Nařízení Evropského parlamentu a Rady (EU) 2016/679, o ochraně fyzických osob v souvislosti se zpracováním osobních údajů a o volném pohybu těchto údajů a o zrušení směrnice 95/46/ES (obecné nařízení o ochraně osobních údajů). Ochrana osobních údajů v této Smlouvě obsažených se řídí tímto nařízením.

Smluvní strany ve smyslu zákona č. 106/1999 Sb., o svobodném přístupu k informacím, v platném znění, berou na vědomí, že budoucí Oprávněný je povinným subjektem, a pro tento účel si sjednávají, že smluvní strany souhlasí s poskytováním veškerých informací obsažených v této Smlouvě žadatelům, pokud o ně požádají.

V souladu s přílohou č. 1 odst. 1 písm. d) k usnesení Rady HMP č. 2537 ze dne 6. 11. 2023 je uzavření této Smlouvy v kompetenci ředitele odboru INV MHMP.

Smluvní strany shodně prohlašují, že si Smlouvu před jeho podpisem přečetly a že byla uzavřena po vzájemném projednání podle jejich pravé a svobodné vůle určitě, vážně a srozumitelně, nikoliv v tísní nebo za nápadně nevýhodných podmínek, a že se dohodly o celém jeho obsahu. Na důkaz svého souhlasu s obsahem této Smlouvy smluvní strany připojily své uznávané elektronické podpisy podle zákona o službách vytvářejících důvěru a určily, že tímto způsobem uzavřely tuto Smlouvu.

PŘÍLOHY:

Příloha č. 1: Situace na listu vlastnictví LV 549 (KU 729051)

V Praze

V Praze


Za budoucího oprávněného:


Za budoucího povinného:


.....
Ing. arch. Tomáš Veselý zástupce
ředitele Magistrátu pro sekci
rozhodování o území, pověřen
řizním
odboru investičního
Magistrátu hlavního města Prahy



podepsáno elektronicky

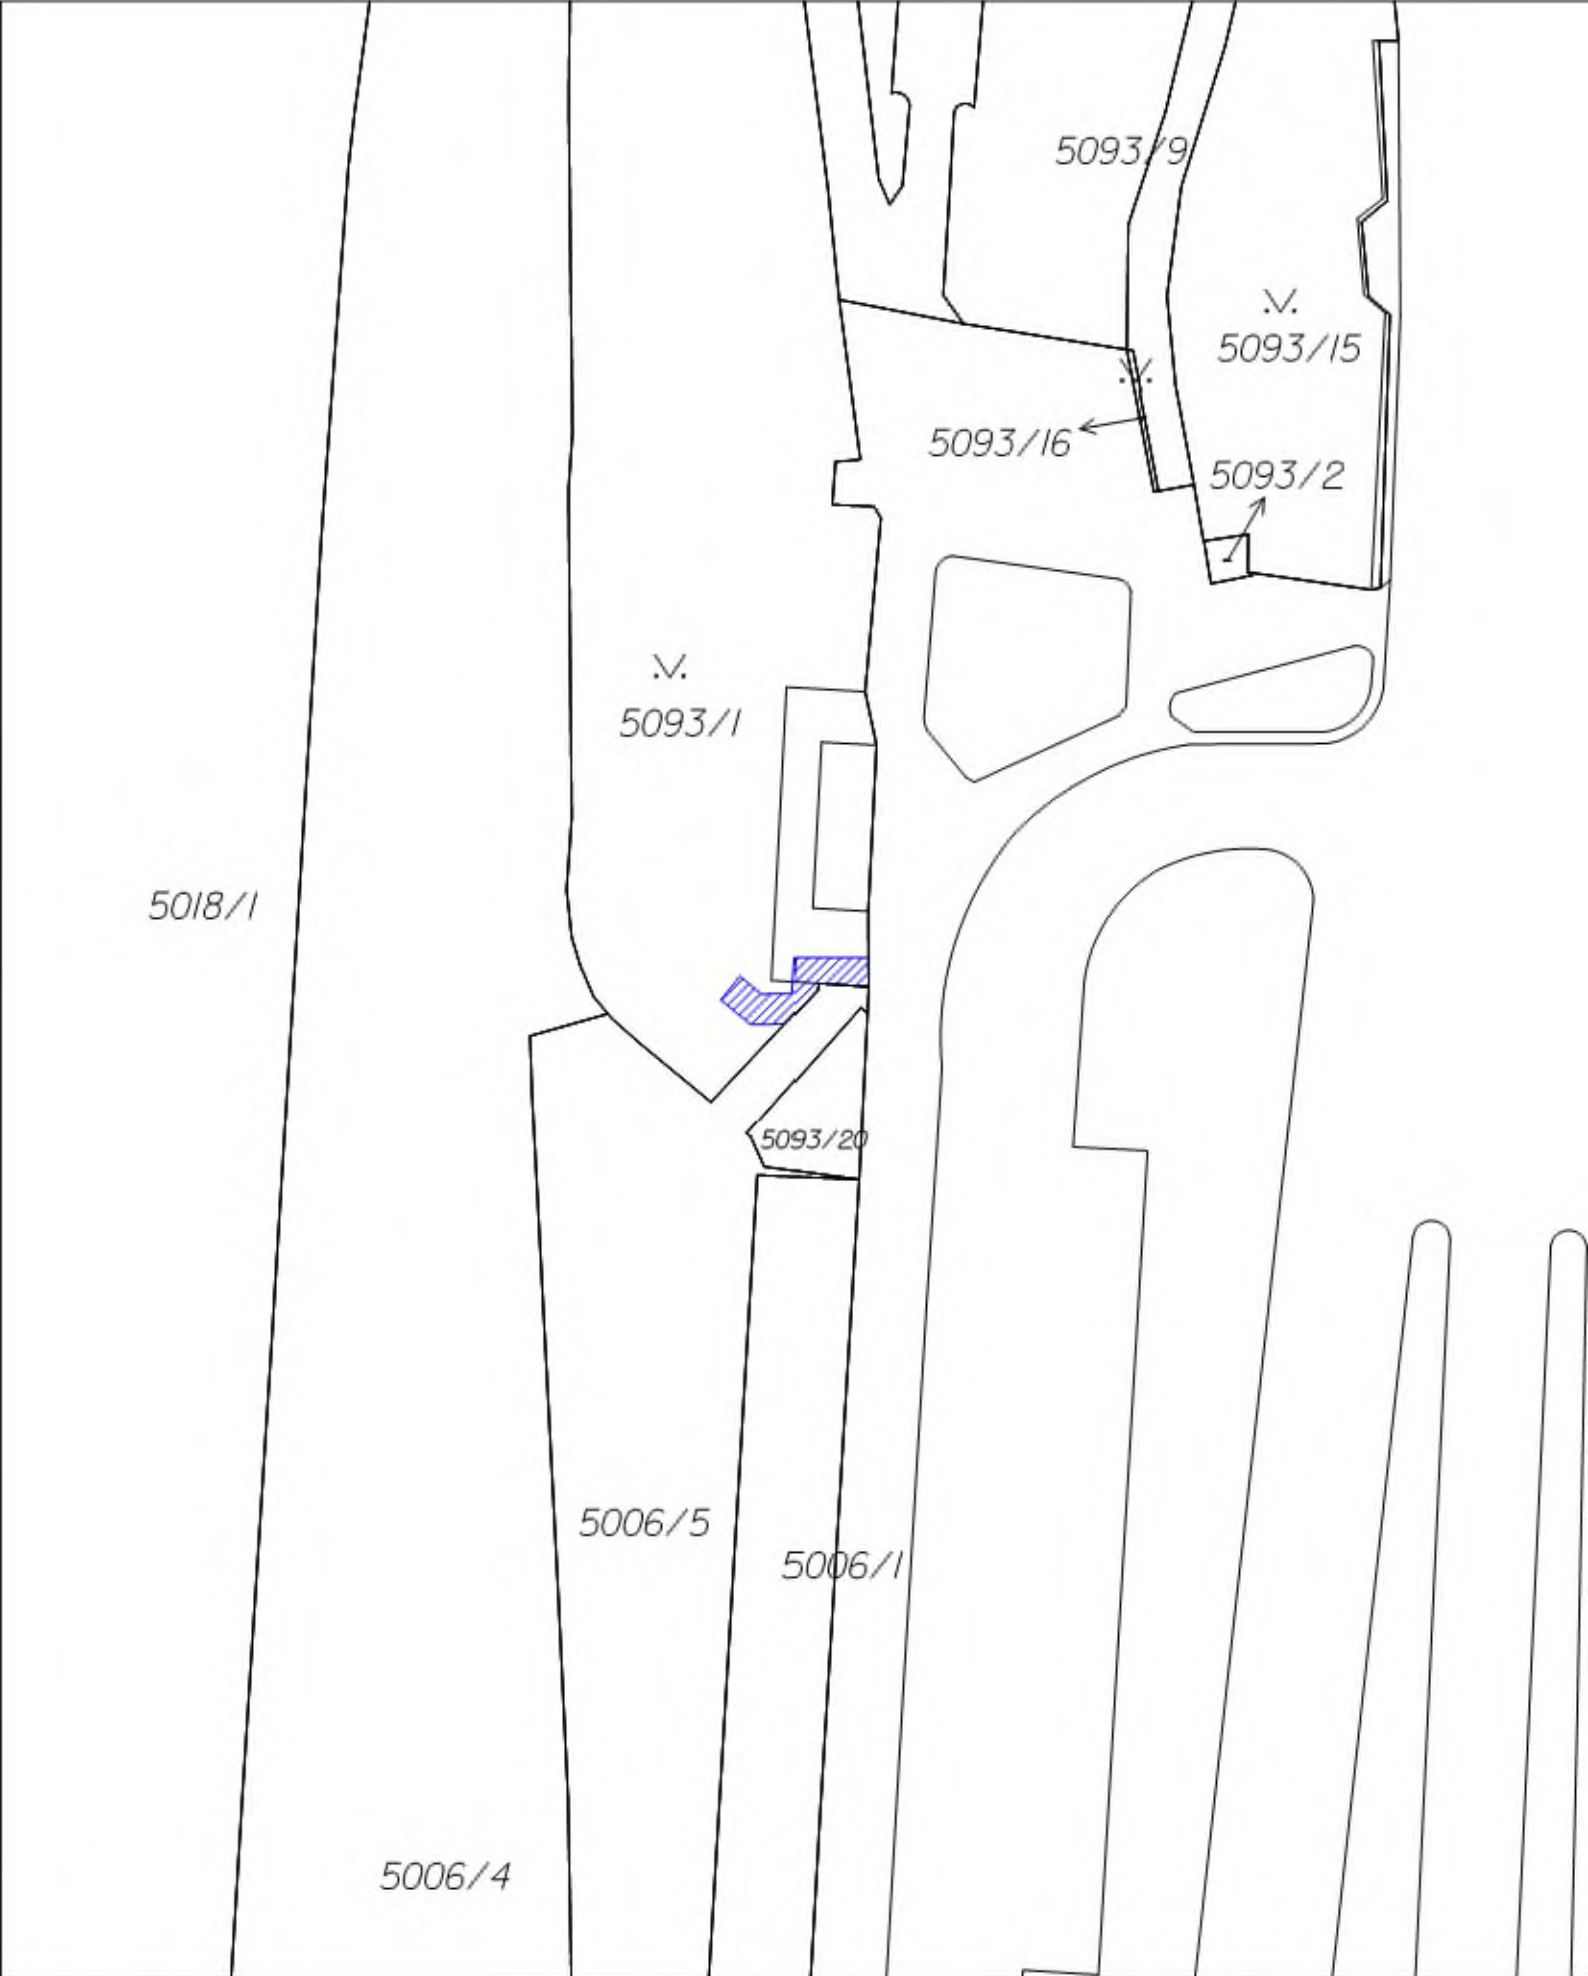

TSN	 M 1:500
Katastrální území: Smíchov	
List vlastnictví: LV: 549 (KU: 729051)	

 Věcné břemeno