



KUJCP01ABAW2

eg.d

EG.D, a.s. - Lidická 1873/36 - Černá Pole - 602 00 Brno - IČO: 28085400 - DIČ: CZ28085400
Společnost je zapsána v obchodním rejstříku vedeném Krajským soudem v Brně, v oddílu B, vložce 8477

ČLEN SKUPINY E.ON

EG.D, a.s.
Rozvoj sítí západ
F. A. Gerstnera 2151/6
370 01 České Budějovice
www.egd.cz

Ing. Jiří Čeleda
jiri.celeda@egd.cz

Naše značka
9090015206/J35711

Jihočeský kraj
U Zimního stadionu 1952/2
České Budějovice 7
370 01 České Budějovice

1 JIHOČESKÝ KRAJ KRAJSKÝ ÚŘAD		Č.R.
Došlo: - 7 -05- 2024		sp.zn.
Číslo j.:		
Příloha:		

České Budějovice, 02.05.2024

Smlouva o přeložce číslo: 9090015206

Dobrý den,

rádi bychom Vám dali vědět, že jsme zpracovali Vaši Žádost o přeložku zařízení distribuční soustavy z důvodu Vaší stavby Propojení silnice I/3 se silnicí III/00354.

S přeložením našeho zařízení souhlasíme. V návrhu smlouvy o přeložce zařízení distribuční soustavy, který Vám posíláme v příloze, najdete technické a finanční podmínky přeložky. Návrh smlouvy platí 90 dnů od chvíle, kdy jsme Vám ho odeslali.

Co je potřeba udělat dál?

- Návrh smlouvy si prosím pečlivě pročtete a zkontrolujete. Pokud je všechno v pořádku, smlouvu podepište a jeden výtisk nám pošlete zpátky v přiložené odpovědní obálce. Druhý výtisk si pečlivě schovejte.
- Do smlouvy prosím nic nedopisujte a nijak ji neměňte.
- Na podepsanou smlouvu budeme čekat nejdéle 90 dnů. Po uplynutí této doby už bohužel nebude návrh smlouvy dál platit.


Co byste ještě měli vědět?


- Smlouvu můžeme uzavřít jedině tak, jak jsme popsali v předchozím textu. Nemůžeme ji sjednat například po telefonu ani tím, že bychom od Vás dostali zaplacenou nějakou finanční částku za přeložku.
- S veškerou přípravou na přeložení zařízení začneme až ve chvíli, kdy spolu budeme mít uzavřenou Smlouvu o přeložce zařízení distribuční soustavy.
- Ve smlouvě najdete termín provedení přeložky. Ten vychází z našeho odhadu doby, kterou budeme potřebovat na přípravu a realizaci stavby spojené s přeložkou.
- Návrh smlouvy můžete použít pro účely územního nebo stavebního řízení jedině v případě, že zároveň doložíte i vyjádření k existenci a dotčení stávajících sítí společnosti EG.D, a.s.

Pokud máte dotazy k technickému řešení přeložky, zavolejte na číslo 733 670 651. Ozve se Ing. Jiří Čeleda a poradí Vám.

S přátelským pozdravem

EG.D, a.s.

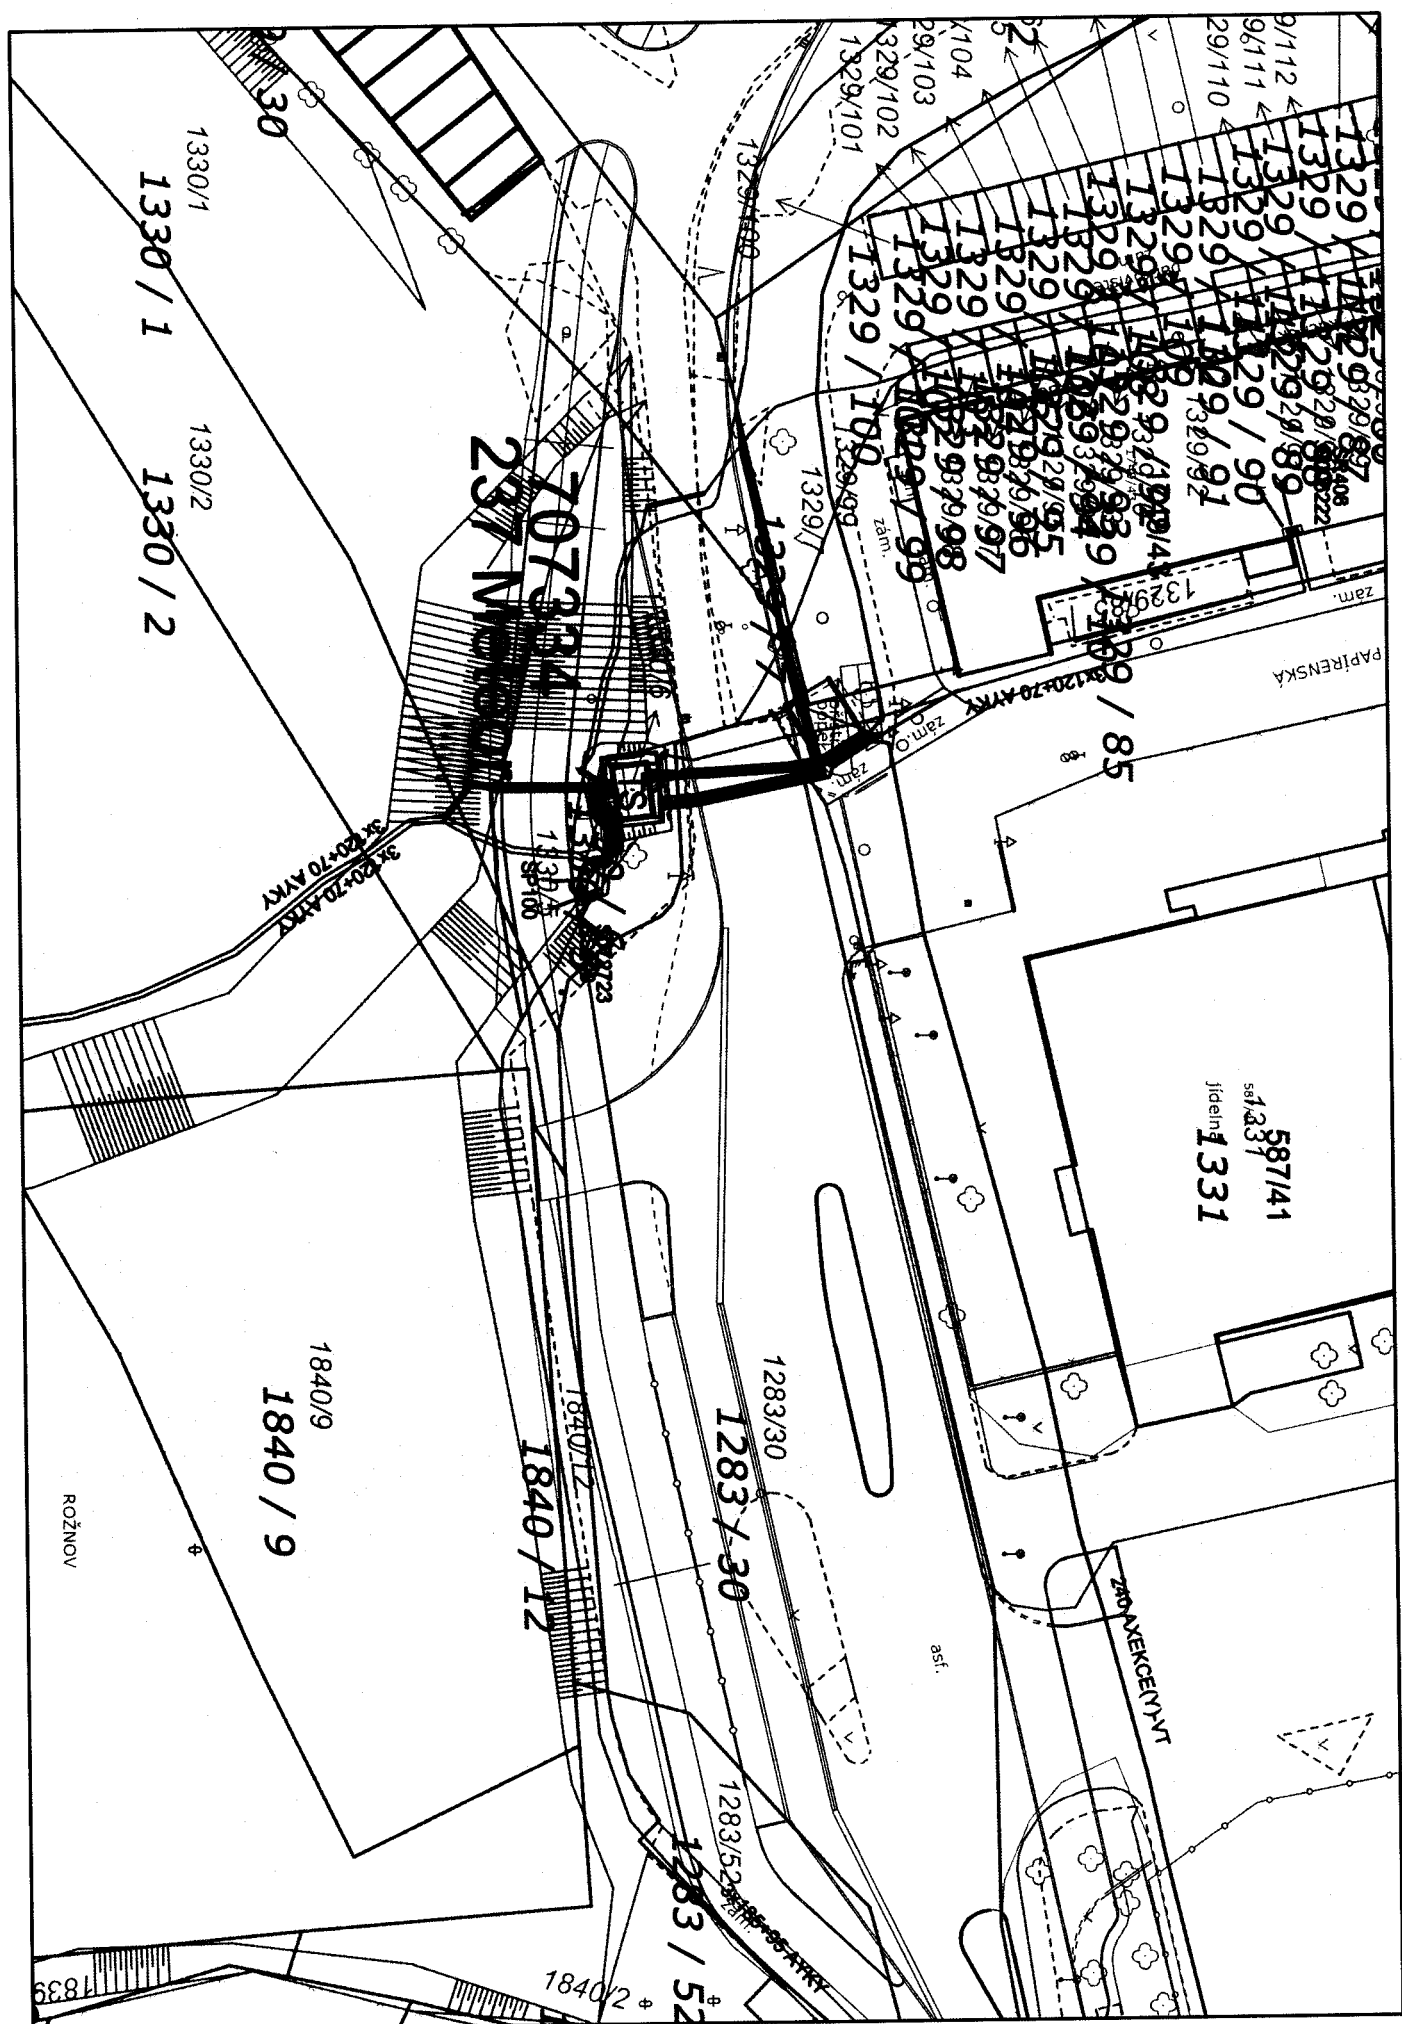

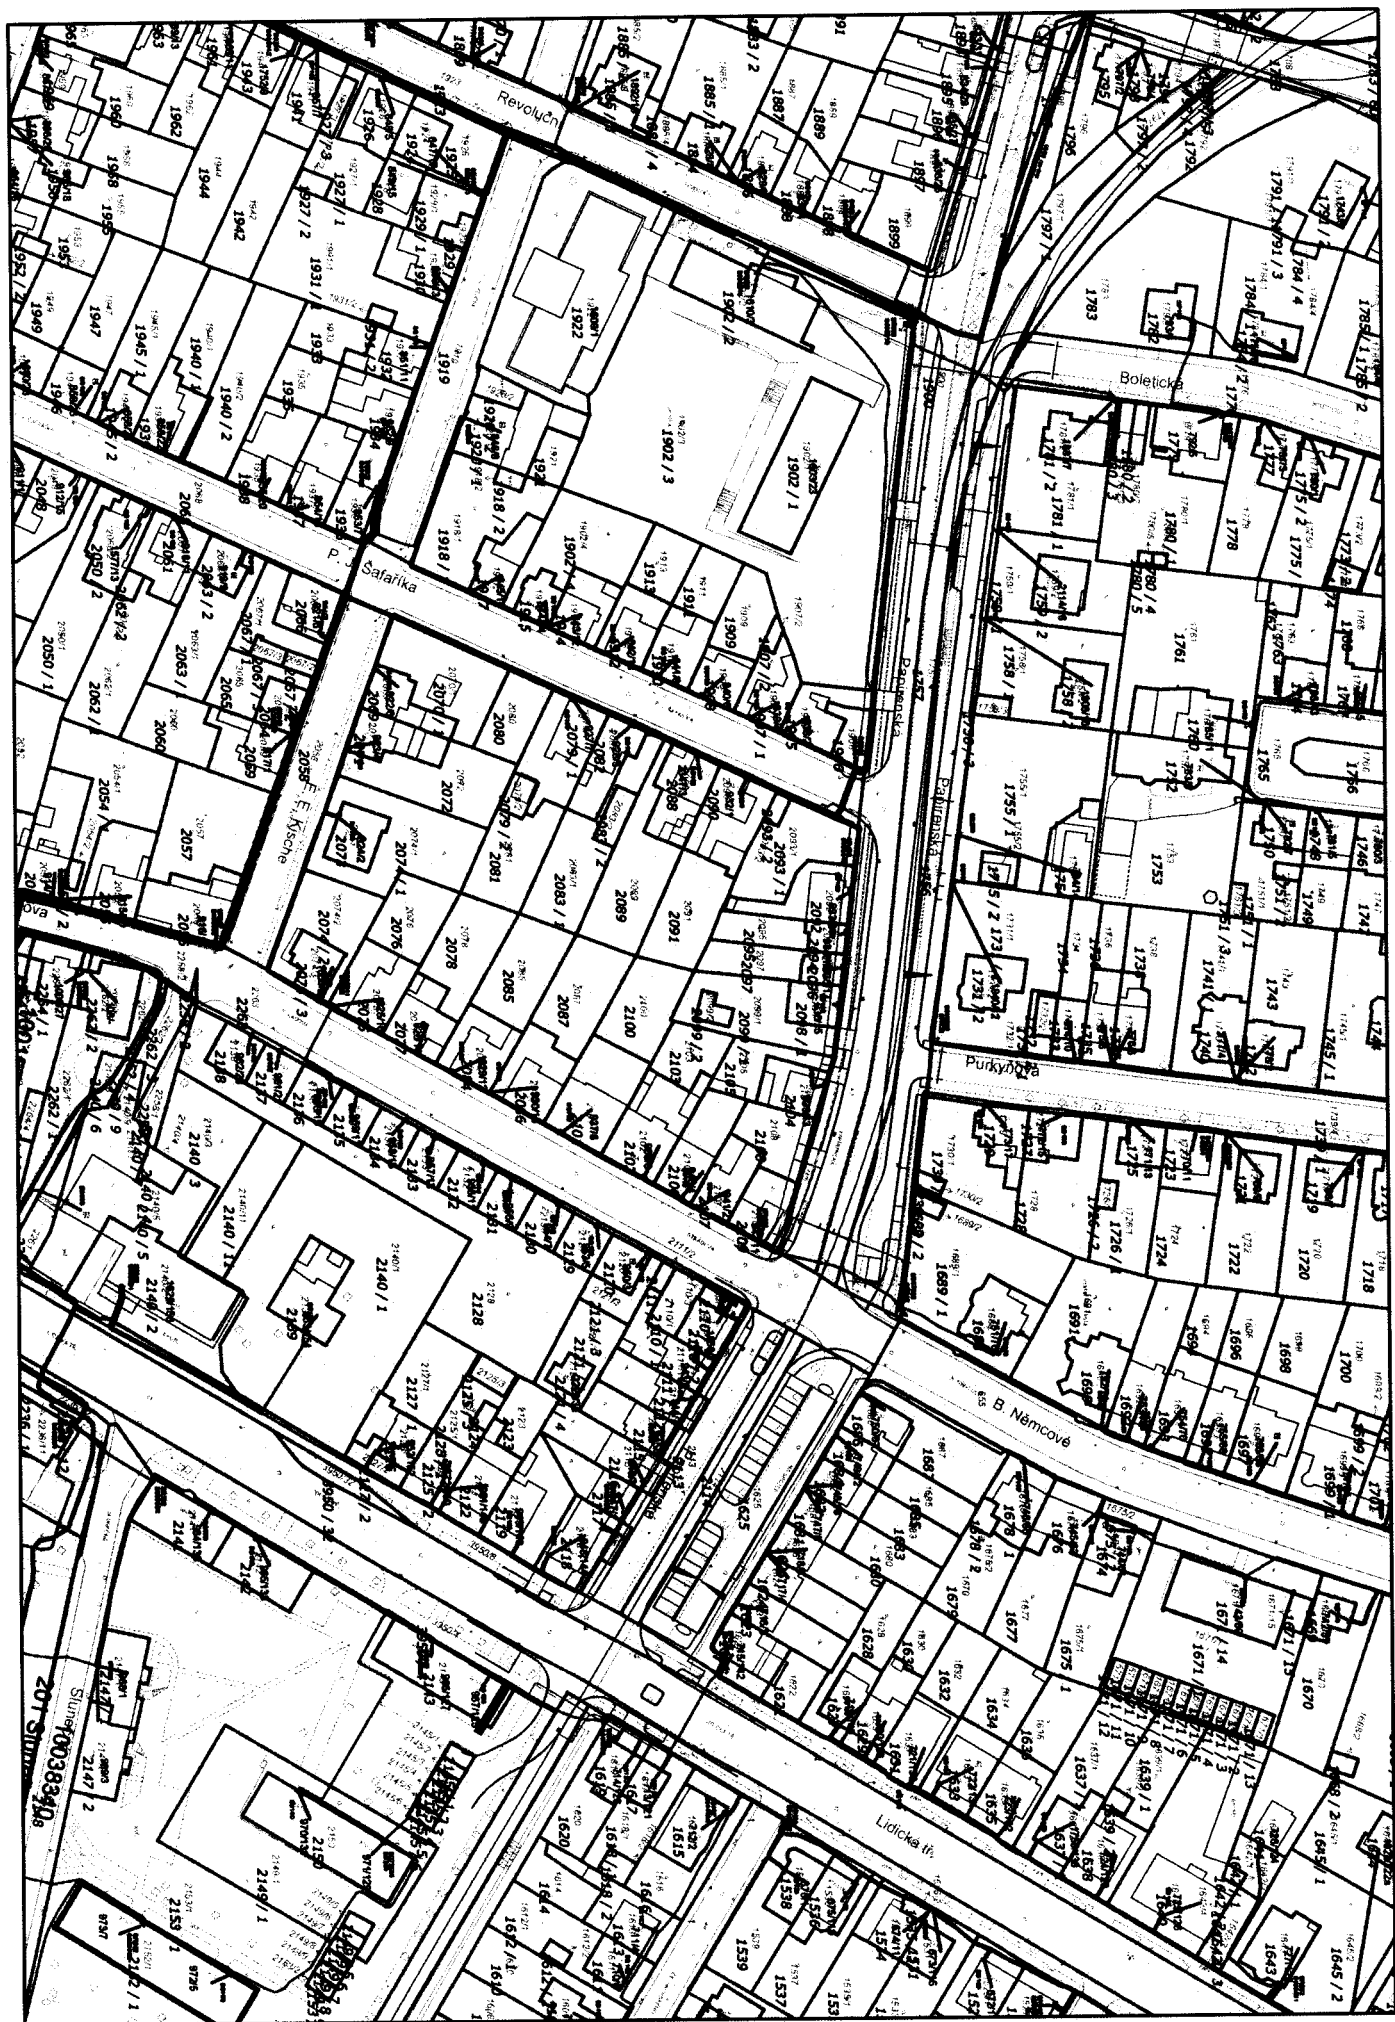

Doložka z automatizované konverze dokumentu do elektronické podoby – z moci úřední

Dokument KUJCP01ABAW2 vznikl převedením listinného dokumentu do elektronického dokumentu pod pořadovým číslem **4227232-000-240507133119**. Vzniklý dokument obsahem odpovídá vstupnímu dokumentu. Počet stran dokumentu: **3**

Vstup neobsahoval viditelný prvek, který nelze plně přenést na výstup.

Konverzi provedl subjekt: Jihočeský kraj, IČ: 70890650

Datum vyhotovení: **07.05.2024**

Poznámka:

Konverzí dokumentu se nepotvrzuje správnost a pravdivost údajů obsažených v dokumentu a jejich soulad s právními předpisy. Kontrolu doložky lze provést v centrální evidenci doložek na adrese <https://www.czechpoint.cz/overovacidolozky>.



4227232-000-240507133119

Elektronická pečeť: 7.5.2024

Certifikát autora podpisu:

Jméno: Pečeť Jihočeský kraj

Vydal: PostSignum Qualified CA 4