

11.06/2024

CES 2142/2023/MAKU
KCOV02007 Varnsdorf

č. sml. 7700104683_9/BVB

SMLOUVA

o budoucí smlouvě o zřízení věcného břemene

uzavřená v souladu s ustanovením § 59 zákona č. 458/2000 Sb., o podmínkách podnikání a o výkonu státní správy v energetických odvětvích a o změně některých zákonů (energetický zákon), ve znění pozdějších předpisů a v souladu s ustanoveními § 1785 - 1788 zákona č. 89/2012 Sb., občanský zákoník, ve znění pozdějších předpisů

mezi smluvními stranami:

Severočeská vodárenská společnost a.s.

Sídlo: Přítkovská 1689/14, 415 01 Teplice Trnovany
IČO: 49099469
DIČ: CZ49099469
Zastoupena: Ing. Janem Zurkem, na základě pověření představenstva společnosti
Spisová značka: B 466 vedená u Krajského soudu v Ústí nad Labem
Bankovní spojení: Komerční banka Teplice: č. ú.: 711620257/0100
Číslo účtu: 711620257/0100

dále jen „**budoucí povinný**“

a

GasNet, s.r.o.

Sídlo: Klíšská 940/96, Klíše, 400 01 Ústí nad Labem
Spisová značka: C 23083 vedená u Krajského soudu v Ústí nad Labem
IČO: 27295567
DIČ: CZ27295567

Zastoupena na základě plné moci společností

GasNet Služby, s.r.o.

Sídlo: Plynárenská 499/1, Zábřdovice, 602 00 Brno
Spisová značka: C 57165 vedená u Krajského soudu v Brně
IČO: 27935311
DIČ: CZ27935311
Zastoupena na základě plné moci:
Vendula Englmaierová, vedoucí oddělení správy nemovitého majetku - Čechy
západ
Petra Bulínová, technik správy nemovitých

dále jen „**budoucí oprávněný**“

I.

Budoucí povinný prohlašuje, že je výlučným vlastníkem pozemku parc. č. **6480/16**, zapsaného na LV č. **3249**, pro k.ú. Varnsdorf, obec Varnsdorf, u Katastrálního úřadu pro Ústecký kraj, katastrální pracoviště Rumburk (dále jen „**budoucí služební pozemek**“).

Uzavřením této smlouvy budoucí povinný v souladu s příslušnými ustanoveními zákona č. 183/2006 Sb., o územním plánování a stavebním řádu, ve znění pozdějších předpisů uděluje budoucímu oprávněnému a jím pověřeným osobám právo provést stavbu plynárenského zařízení „název stavby: **REKO MS Varnsdorf**“

- **Žitavská + 5**, číslo stavby: **7700104683**" včetně jeho součástí, příslušenství, opěrných a vytyčovacíh bodů (dále jen „**plynárenské zařízení**“) na budoucím služebném pozemku. Trasa plynárenského zařízení je vyznačena v kopii katastrální mapy, jež tvoří nedílnou součást této smlouvy (Příloha č. 1).

II.

Smluvní strany se dohodly, že do jednoho roku ode dne, kdy bude budoucímu oprávněnému doručen kolaudační souhlas k plynárenskému zařízení nebo jiný doklad, kterým se prokáže, že lze stavbu plynárenského zařízení užívat, nejpozději však do **31.12.2029** uzavřou v souladu s ustanovením § 59 zákona č. 458/2000 Sb., o podmínkách podnikání a o výkonu státní správy v energetických odvětvích a o změně některých zákonů (energetický zákon), ve znění pozdějších předpisů a v souladu s ustanoveními § 1257 - 1266 a 1299 - 1302 zákona č. 89/2012 Sb., občanský zákoník, ve znění pozdějších předpisů smlouvu o zřízení věcného břemene (dále jen „**smlouva o VB**“), jejímž předmětem bude k budoucímu služebnému pozemku na dobu neurčitou úplatně zřízeno věcné břemeno ve smyslu služebnosti spočívající v:

- a) právu zřídit a provozovat na budoucím služebném pozemku plynárenské zařízení,
- b) právu vstupovat a vjíždět na budoucí služební pozemek v souvislosti se zřizováním, stavebními úpravami, opravami, provozováním a odstraněním plynárenského zařízení (dále jen „**věcné břemeno**“).

Smluvní strany se dále dohodly na rozsahu věcného břemene 1 m na obě strany od půdorysu plynárenského zařízení. Geometrický plán, kterým se vyznačí část budoucího služebného pozemku dotčeného věcným břemenem, nechá na své náklady vyhotovit budoucí oprávněný.

Budoucí oprávněný se zavazuje vyhotovit a zkompletovat příslušný počet výtisků smlouvy o VB a prokazatelně je doručit budoucímu povinnému.

Budoucí povinný se zavazuje nejpozději do 30 dnů od jejího doručení smlouvu o VB podepsat a prokazatelně ji doručit budoucímu oprávněnému, který následně podá návrh na zápis věcného břemene do katastru nemovitostí.

Smluvní strany se dohodly, že úplata za zřízení věcného břemene bude činit 200,- Kč za každý započatý metr délkový plynárenského zařízení uloženého v budoucím služebném pozemku. Úplata bude poukázána na výše uvedený účet budoucího povinného, nebude-li účet uveden pak poštovní poukázkou na výše uvedenou adresu budoucího povinného, a to nejpozději do 30 dnů ode dne, kdy bude budoucímu oprávněnému od katastrálního úřadu doručeno vyrozumění o provedení zápisu vkladu věcného břemene do katastru nemovitostí.

Budoucí oprávněný se zavazuje věcné břemeno přijmout a budoucí povinný se zavazuje výkon těchto práv trpět.

III.

Náklady spojené s běžným udržováním budoucího služebného pozemku ponese budoucí povinný. Náklady spojené se zřízením věcného břemene ponese budoucí oprávněný.

IV.

Budoucí povinný se pro případ převodu vlastnického práva k budoucímu služebnému pozemku na třetí osobu před uzavřením smlouvy o VB zavazuje postoupit za souhlasu budoucího oprávněného na tuto třetí osobu současně i tuto smlouvu, případně zajistit uzavření nové smlouvy o budoucí smlouvě o zřízení věcného břemene za shodných podmínek mezi budoucím oprávněným a touto třetí osobou. V opačném případě vzniká budoucímu oprávněnému nárok na náhradu škody způsobené porušením povinností z této smlouvy vyplývajících.

Budoucí oprávněný se pro případ převodu vlastnického práva k plynárenskému zařízení, případně jeho části, na třetí osobu před uzavřením smlouvy o VB zavazuje postoupit za souhlasu budoucího povinného na tuto třetí osobu současně i tuto smlouvu, případně zajistit uzavření nové smlouvy o budoucí smlouvě o zřízení věcného břemene za shodných podmínek mezi budoucím povinným a touto třetí osobou.

V.

Pokud byl budoucí povinný nebo uživatel nemovité věci v důsledku výkonu práv budoucího oprávněného jako provozovatele distribuční soustavy omezen v souladu s touto smlouvou v obvyklém užívání nemovité věci nebo mu vznikla újma na majetku, má právo na přiměřenou jednorázovou náhradu. Právo na náhradu lze uplatnit u provozovatele distribuční soustavy do 2 let ode dne, kdy k omezení nebo újmě došlo, jinak právo zaniká.

Provozovatel distribuční soustavy je povinen co nejvíce šetřit práv vlastníků dotčených nemovitých věcí a vstup na jejich nemovitou věc jim oznámit. Po skončení prací je povinen uvést nemovitou věc do předchozího stavu, nebo není-li to možné s ohledem na povahu provedených prací, do stavu odpovídajícímu předchozímu účelu či užívání dotčené nemovité věci a oznámit tuto skutečnost vlastníku nemovité věci. Po provedení odstranění nebo okleštění stromů je povinen na svůj náklad provést likvidaci vzniklého klesu a zbytků po těžbě.

Budoucí oprávněný nebo provozovatel distribuční soustavy či jím pověřený stavebník bude brát na vědomí skutečnost, že se v dané lokalitě nachází zařízení ve správě Severočeské vodovody a kanalizace, a.s. a nadále se bude řídit ustanoveními zákona č. 274/2001 Sb. v platném znění, a dodrží požadavky uvedené ve vyjádření společnosti Severočeské vodovody a kanalizace a.s. zn. O23690094179/UTPCUL/Ha ze dne 30.08.2023, které tvoří nedílnou součást této smlouvy (Příloha č. 2).

Zahájení prací bude oznámeno s dostatečným předstihem

Během stavby nebude omezen přístup k čistírně odpadních vod Varnsdorf.

K pozemku p.č. 6480/16 v k.ú. Varnsdorf byl vydán dne 13.10.2022 územní souhlas s umístěním stavby „DC052126, Varnsdorf, ČOV Varnsdorf – přemístění transformátoru a výstavba VN rozvodny“ pod č.j. č.j. MUVA 28319/2022IndK. Zahájení stavby 31.10.2023. Termín ukončení realizace se předpokládá do 31.12.2024. Pokud bude stavba **REKO MS Varnsdorf - Žitavská + 5**, číslo stavby: **7700104683** realizována v tomto období, požadujeme vzájemnou koordinaci. Kontaktní osobou je Zdeněk Svatoň, mob. 606 608 320, e-mail: zdenek.svaton@scservisni.cz.

VI.

GasNet, s.r.o. je, ve smyslu Nařízení Evropského parlamentu a Rady (EU) 2016/679 ze dne 27. dubna 2016 o ochraně fyzických osob v souvislosti se zpracováním osobních údajů a o volném pohybu těchto údajů a o zrušení směrnice 95/46/ES (obecné nařízení o ochraně osobních údajů), správcem osobních údajů subjektů údajů. Informace o jejich zpracování vyžadované platnými právními předpisy, včetně jejich rozsahu a účelu zpracování, přehledu práv a povinností GasNet, s.r.o. a aktualizovaného seznamu zpracovatelů osobních údajů, jsou zveřejněny na webové stránce GasNet, s.r.o. (www.gasnet.cz/cs/informace-o-zpracovani-osobnich-udaju) a při uzavírání smlouvy nebo kdykoli v průběhu jejího trvání budou subjektu údajů poskytnuty na jeho vyžádání, adresované písemně na adresu sídla GasNet, s.r.o. nebo do jeho datové schránky ID rdxzhzt.

VII.


Tato smlouva se vyhotovuje v 4 stejnopisech, z nichž 2 obdrží budoucí oprávněný a 2 budoucí povinný.

Příloha č. 1: Katastrální mapa se zákresem plynárenského zařízení

Příloha č. 2: Vyjádření společnosti Severočeské vodovody a kanalizace zn. O23690094179/UTPCUL/Ha


V Teplicích dne 1.0-05-2024

V Petru dne 1.5.-02-2024



Ing. Jan Zurek
ředitel Odboru správy majetku
Severočeská vodárenská společnost a.s

severočeská vodárenská společnost a.s.
415 50 Teplice, Přitkovská 1689
IČO 49099469, DIČ CZ49099469
①




Vendula Englmaierová
vedoucí oddělení správy nemovitého majetku -
Cechy západ
budoucí oprávněný



Petra Bulínová
technik správy nemovitého majetku
budoucí oprávněný

VE VŠECH TECHNICKÝCH
JIRÍ HAVEL



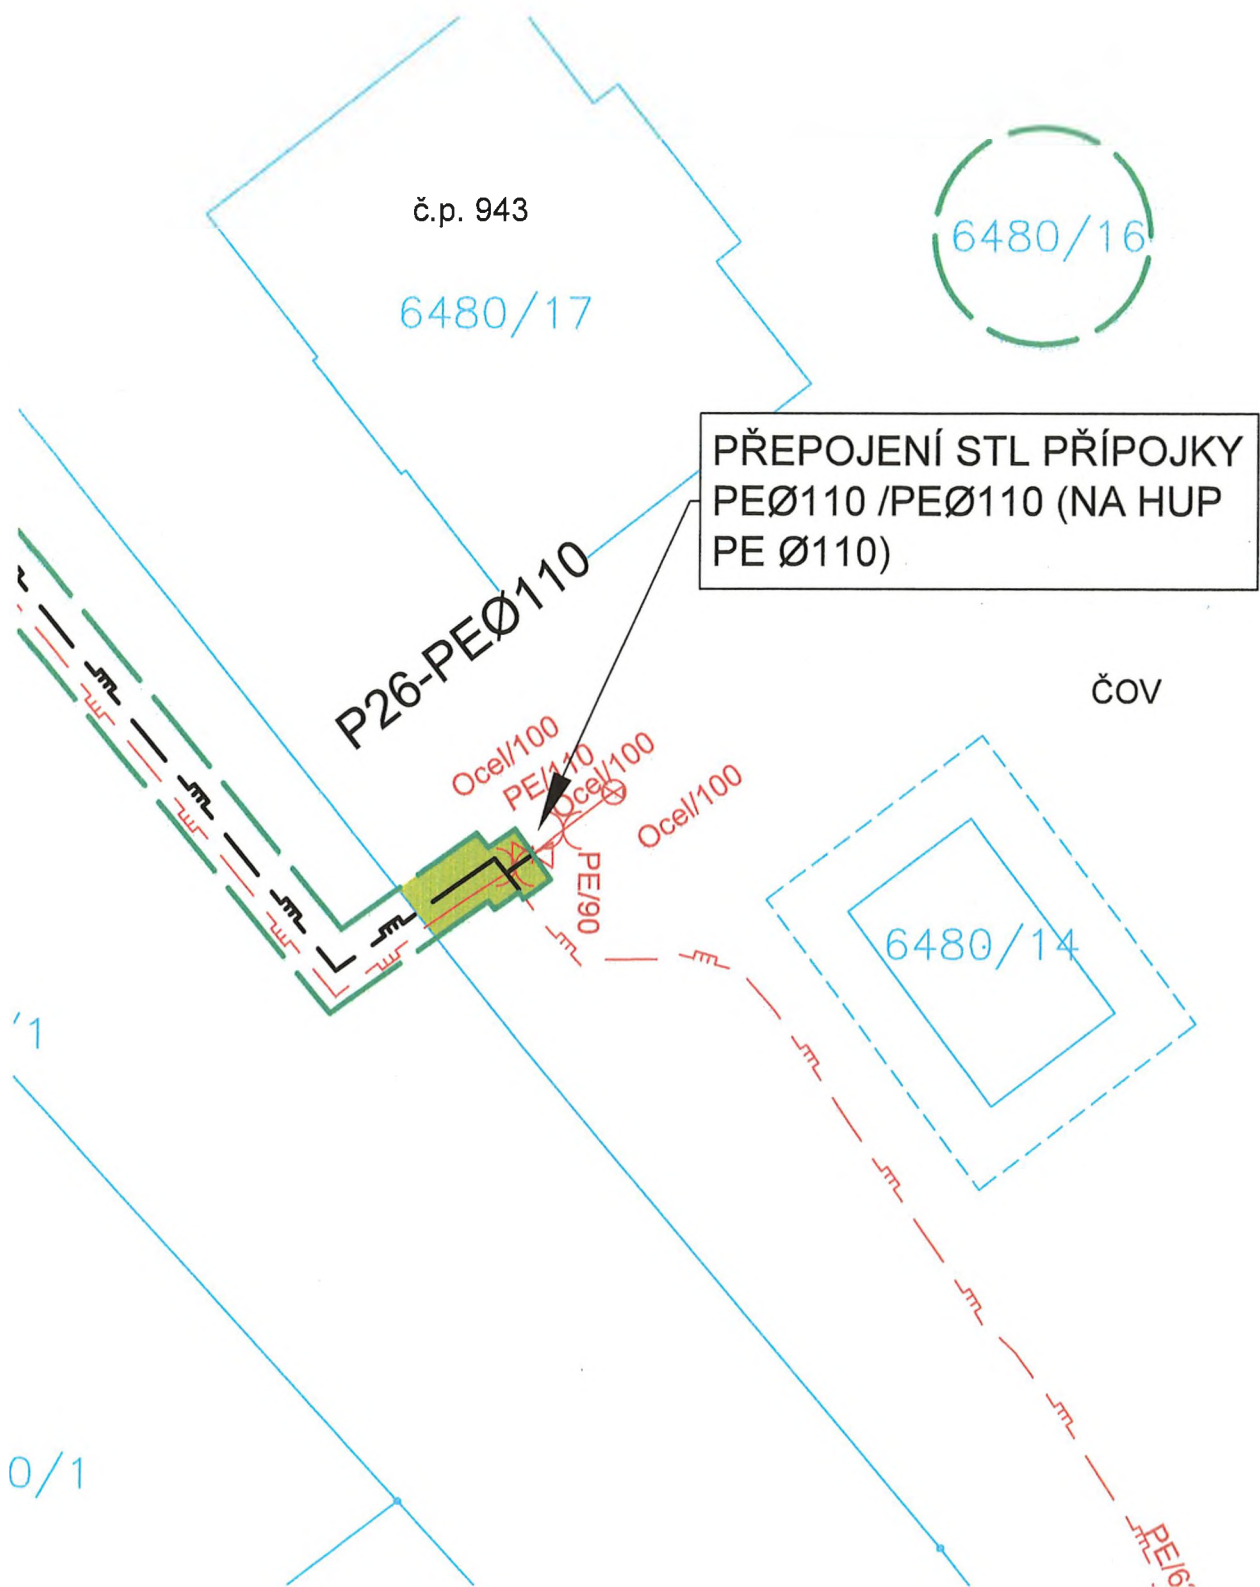

SoSVB č. 7700104683_9/BVB
 název stavby : REKO MS Varnsdorf-Žitavská +5
 číslo stavby 7700104683
 k.ú.Varnsdorf, měřítko : 1:250

- LEGENDA:
- STÁVAJÍCÍ NTL PLYNOVOD
 - STÁVAJÍCÍ STL PLYNOVOD
 - ZRUŠENÝ NTL PLYNOVOD A PŘÍPOJKY
 - NOVÉ STL PŘÍPOJKY - V NOVÉ TRASE
 - KATASTRÁLNÍ HRANICE PARCEL
 - POZEMKY DOTČENÉ STL PŘÍPOJKOU
 - ROZSAH ULOŽENÍ VČETNĚ OCHRANNÉHO PÁSMÁ

4.



Váš dopis zn.: P23610070709
ze dne: 18. 8. 2023
Naše značka: O23690094179/UTPCUL/Ha
Vyřizuje: [redacted]
Datová schránka: [redacted]
Telefon: 840 111 111
Email: info@scvk.cz
Datum: 30. 8. 2023

LI-projekt, s.r.o.
Jana Pařízková
Pod Skalkou 393
463 11 Liberec 30

Vyjádření společnosti Severočeské vodovody a kanalizace, a.s.

Název akce:	„REKO MS Varnsdorf – Žitavská + 5“, k.ú. Varnsdorf
Účel vyjádření:	K dokumentaci (DUR/DSP/DPS a změně DUR/DSP/DPS) stavby
Zájmové území:	Okres: Děčín
	Obec: Varnsdorf
	Část obce, ulice, č.p.: Varnsdorf, ul. Žitavská, ul. Palackého, ul. Nezvalova, ul. Kovářská, ul. Olbrachta, ul. Resslova
	Katastrální území, parcelní číslo: Varnsdorf p.p.č. 5992/1, 5992/2, 6234/32, 6234/33, 6294/1, 6294/4, 6146, 6153, 6413, 6124, 6256/1, 6307, 6238/2, 6234/40, 6223, 6225, 6227, 6355, 6480/16 a související (viz. situace)
Žadatel:	LI-projekt, s.r.o., Jana Pařízková
Adresa, tel., e-mail	Pod Skalkou 393, 463 11 Liberec 30 Te [redacted]
Investor:	GasNet, s.r.o.
Adresa, tel., e-mail	Klíšská 940, 401 17 Ústí nad Labem
Projektant:	LI-projekt, s.r.o., Ing. Jiří Pařízek, ČKAIT: 0501243
Vlastník dotčené IS	SVS, a.s.
Předchozí vyjádření a rozhodnutí	Byly splněny podmínky předcházejících vyjádření a vydaných rozhodnutí ANO/NE – Vyjádření k existenci sítě č.j.: SCVKZAD152688 ze dne 31. 10. 2022
Platnost vyjádření:	jeden rok ode dne vyhotovení (v případě, že Váš zájem nadále trvá, požádejte před uplynutím této lhůty o prodloužení platnosti vyjádření)

Popis navrženého řešení:

Jedná se o rekonstrukci stávající plynovodní sítě, a to odstavením z provozu stávajících rozvodů a nahrazením novými. Plynovod s přípojkami bude ukládán v komunikaci. Výstavba zahrnuje i vybudování nových sloupků pro HUP (hlavní uzávěr plynu). Na pozemku p.č. 6353/13 bude odstraněna stavba technického vybavení – regulační stanice. Stávající ocelové STL a NTL plynovodní řady a přípojky budou rekonstruovány na STL plynovodní řady a přípojky z materiálu PE. Dojde k sjednocení tlakové úrovně v plynovodní síti na STL.

Nový STL plynovodní řad „P1“ z potrubí PEØ110x6,3 SDR 17,6 materiálu PE100RC bude napojen na stávající STL plynovodní řad PEØ110 vedený v ul. Žitavské před rušenou STL regulační stanicí plynu. Potrubí STL řadu „P1“ s ochranným pláštěm bude vtaženo do dostaveného ocelového potrubí NTL plynovodního řadu DN

Typ 9

strana 1 / 3

Severočeské vodovody a kanalizace, a.s.

Přítkovská 1689 • 416 60 Teplice

Tel.: 601 267 267, Tel.: 840 111 111 • E-mail: info@scvk.cz • www.scvk.cz

Společnost je zapsána v obchodním rejstříku oddíl B vložka 465 u Krajského soudu v Ústí nad Labem
IČ 49099451 • DIČ CZ49099451

Člen skupiny Severočeská voda



150 od místa napojení před rušenou RS po přepojovaný stávající odbočný STL plynovodní řad PEØ63 vedený z ul. Hašlerova. Dále bude veden nový STL plynovodní řad „P1“ výkopem podél rušeného potrubí STL plynovodního řadu DN 100 až po přepojovanou přípojku pro č.p. 943 (objekt ČOV) a přepojovaný STL plynovodní řad PEØ63 v ul. Žitavské. Na nový STL plynovodní řad PEØ110 budou přepojeny stávající odbočné STL plynovodní řady PEØ63 z ul. Cyklistické, PEØ63 od ul. Kolínské, PEØ110 z ul. Mostecké a také přetlakovaný NTL plynovodní řad PEØ160 na STL z ul. Kovářské. Stávající NTL plynovodní přípojky budou rekonstruovány na STL a budou ukončeny na hranici pozemků v nových pilířích HUP nebo výklenku (č.p. 1904). Stávající STL plynovodní přípojky z potrubí PE v ul. Žitavské budou pouze přepojeny.

Nový STL plynovodní řad „P2“ z potrubí PEØ63x5,8 SDR 11 materiálu PE100RC bude napojen v ul. Žitavské vedle č.p. 2602 na stávající STL plynovodní řad PEØ110, bude přecházet ul. Žitavskou směrem k č.p. 2728 a bude ukončen za vysazenou přípojku pro č.p. 2602. Stávající NTL plynovodní přípojky budou rekonstruovány na STL a budou ukončeny na hranici pozemků v nových pilířích HUP.

Nový STL plynovodní řad „P3“ z potrubí PEØ63x5,8 SDR11 materiálu PE100RC bude napojen v ul. Žitavské před č.p. 1400 na stávající STL plynovodní řad PEØ110, bude přecházet ul. Žitavskou a vtažen do ocelového potrubí DN 100 odstavené NTL plynovodní přípojky pro č.p. 294/6. Za vysazenou přípojku pro č.p. 294/6 povede výkopem ve volném terénu, přejde do komunikace ul. Palackého, kde povede podél kanalizace a vodovodu ul. Palackého k vysazené přípojce pro č.p. 1391, kde bude zaslepen.

Z STL plynovodního řadu „P3“ bude do ul. Nezvalova vysazen odbočný STL plynovodní řad „P4“ z potrubí PEØ63x5,8 SDR11 materiálu PE100RC. Povede v kraji komunikace a bude zaslepen za vysazenou přípojku pro č.p. 2042. Stávající NTL plynovodní přípojky budou rekonstruovány na STL a budou ukončeny na hranici pozemků v nových pilířích HUP.

V ul. Žitavské v místě rušeného ocelového NTL plynovodního řadu DN 150 od křižovatky s ul. U Nádraží po křižovatku s ul. Palackého a Dělnická budou rekonstruovány stávající NTL plynovodní přípojky na STL. STL plynovodní přípojky budou vysazeny se stávajícího STL plynovodního řadu PEØ110 a budou ukončeny na hranici pozemků v nových pilířích HUP, pouze přípojka pro č.p. 1400 bude ukončena HUP zemním uzávěrem.

V ul. Žitavské bude před vysazenou přípojku pro č.p. 3172 (Penny-Market) na stávajícím STL plynovodním řadu vsazen zemní uzávěr šoupátko PEØ110.

V rámci rekonstrukce plynovodu v lokalitě ul. Žitavské dojde k odstavení stávajících ocelových potrubí NTL a STL plynovodních řadů a přípojek a k demontáži STL RS. Odstavené potrubí, které nebude využito pro vtažení nového STL plynovodního řadu bude ponecháno v zemi, bude odplyněno a plynotěsně zaslepeno.

Upozorňujeme, že v zájmovém území stavby se připravuje realizace rekonstrukce zařízení provozované společností Severočeské vodovody a kanalizace, a.s. Požadujeme koordinaci s Vámi předloženým záměrem. Kontaktní osobou pro upřesnění rozsahu našeho investičního záměru a zprostředkování koordinace obou akcí je [REDACTED]

Toto stanovisko neobsahuje vyjádření k přeložkám stávající vodohospodářské infrastruktury. V případě, že předložená dokumentace obsahuje návrh přeložky, je na stavbu přeložky vydáno samostatné vyjádření.



Při realizaci stavby dojde ke střetu se sítěmi ve správě společnosti Severočeské vodovody a kanalizace, a.s.

S obsahem dokumentace a prováděním výše uvedené stavby souhlasíme
za předpokladu dodržení následujících podmínek:

- 1) Zahájení prací nám bude 15 dní předem písemně nebo e-mailovou poštou oznámeno včetně jména a telefonického spojení na stavební dozor a zhotovitele stavby.
- 2) Před započítím prací požádá stavebník o vytýčení vodohospodářského zařízení. Vytýčení skutečného umístění zařízení ve správě společnosti Severočeské vodovody a kanalizace, a.s. je nutné objednat na tel. 840 111 111; info@scvk.cz.
- 3) V oblasti křížení (v ochranném pásmu) s námi provozovaným zařízením je nutné jít otevřeným výkopem, práce provádět ručně se zvýšenou opatrností.
- 4) V případě nejasností budou provedeny kopané sondy či vytýčení inspekční kamerou. Stavebník je povinen neprodleně ohlásit případné poškození vodohospodářského zařízení provozovateli. Stavebník odpovídá za eventuální škodu na vodohospodářském zařízení způsobenou svojí činností.
- 5) Případná existence vodovodních či kanalizačních přípojek není předmětem tohoto stanoviska. Naše společnost není jejich správcem (viz § 3, odst. 3 zákona č. 274/2001 Sb. Zákona o vodovodech a kanalizacích v platném znění), se žádostí o informaci o existenci přípojek se obraťte na jejich vlastníky, tedy na vlastníky nemovitostí, jejichž pozemky budou stavbou dotčeny.
- 6) Při realizaci inž. sítí požadujeme dodržení ČSN 736 005 „Prostorové uspořádání sítí technického vybavení a zákonů pro ukládání inž. sítí. Při umístění jakýchkoliv staveb, včetně oplocení (HUP, kiosky nn, opěrné zdi, pergoly) je nutné respektovat ochranné pásmo vodovodního řadu a kanalizační stoky dle zákona č. 274/2001 Sb. Zákon o vodovodech a kanalizacích v platném znění.
- 7) Jakákoli změna oproti schválené dokumentaci musí být předložena ke schválení naší společnosti před dalším postupem prací.
- 8) V případě, že dojde při realizaci stavby k nalezení dalšího vodohospodářského zařízení, které není uvedeno v dokumentaci stavby, požadujeme provést samostatné jednání o způsobu ochrany zařízení nebo o jeho eventuální přeložce nebo zrušení.
- 9) Požadujeme být přizváni ke každé činnosti v ochranném pásmu námi provozovaného zařízení. Požadujeme součinnost s pracovníkem střediska vodovodů a kanalizací Děčín: kontaktní osoba za vodovody – [REDAKCE]
- 10) Požadujeme koordinaci s investičním záměrem společnosti Severočeské vodovody a kanalizace, a.s. Kontaktní osoba – [REDAKCE]
- 11) V případě, že dojde během stavebních prací ke změnám nivelet v tomto úseku, požadujeme zajistit úpravu výškového osazení ovládacích poklopů našeho zařízení.

Technické standardy vodohospodářských staveb Severočeské vodárenské společnosti a. s. jsou k dispozici na www.svs.cz. Obecné technické podmínky pro zpracování projektové dokumentace jsou k dispozici na www.scvk.cz.

[REDAKCE]

[REDAKCE]

[REDAKCE]

Bc. Marie Hauznerová
referentka technickoprovozní činnosti

Příloha:

1. Situace a orientační zakres s vyznačeným zařízením provozovaným společností Severočeské vodovody a kanalizace, a.s.
2. Situace stavby z PD

Typ 9

strana 3 / 3


Severočeské vodovody a kanalizace, a.s.


Přítkovská 1689 • 415 50 Teplice


Tel.: 601 267 267, Tel.: 840 111 111 • E-mail: info@scvk.cz • www.scvk.cz


Společnost je zapsána v obchodním rejstříku oddíl B vložka 465, u Krajského soudu v Ústí nad Labem
IČ 49099451 • DIČ CZ49099451


Člen skupiny Severočeská voda

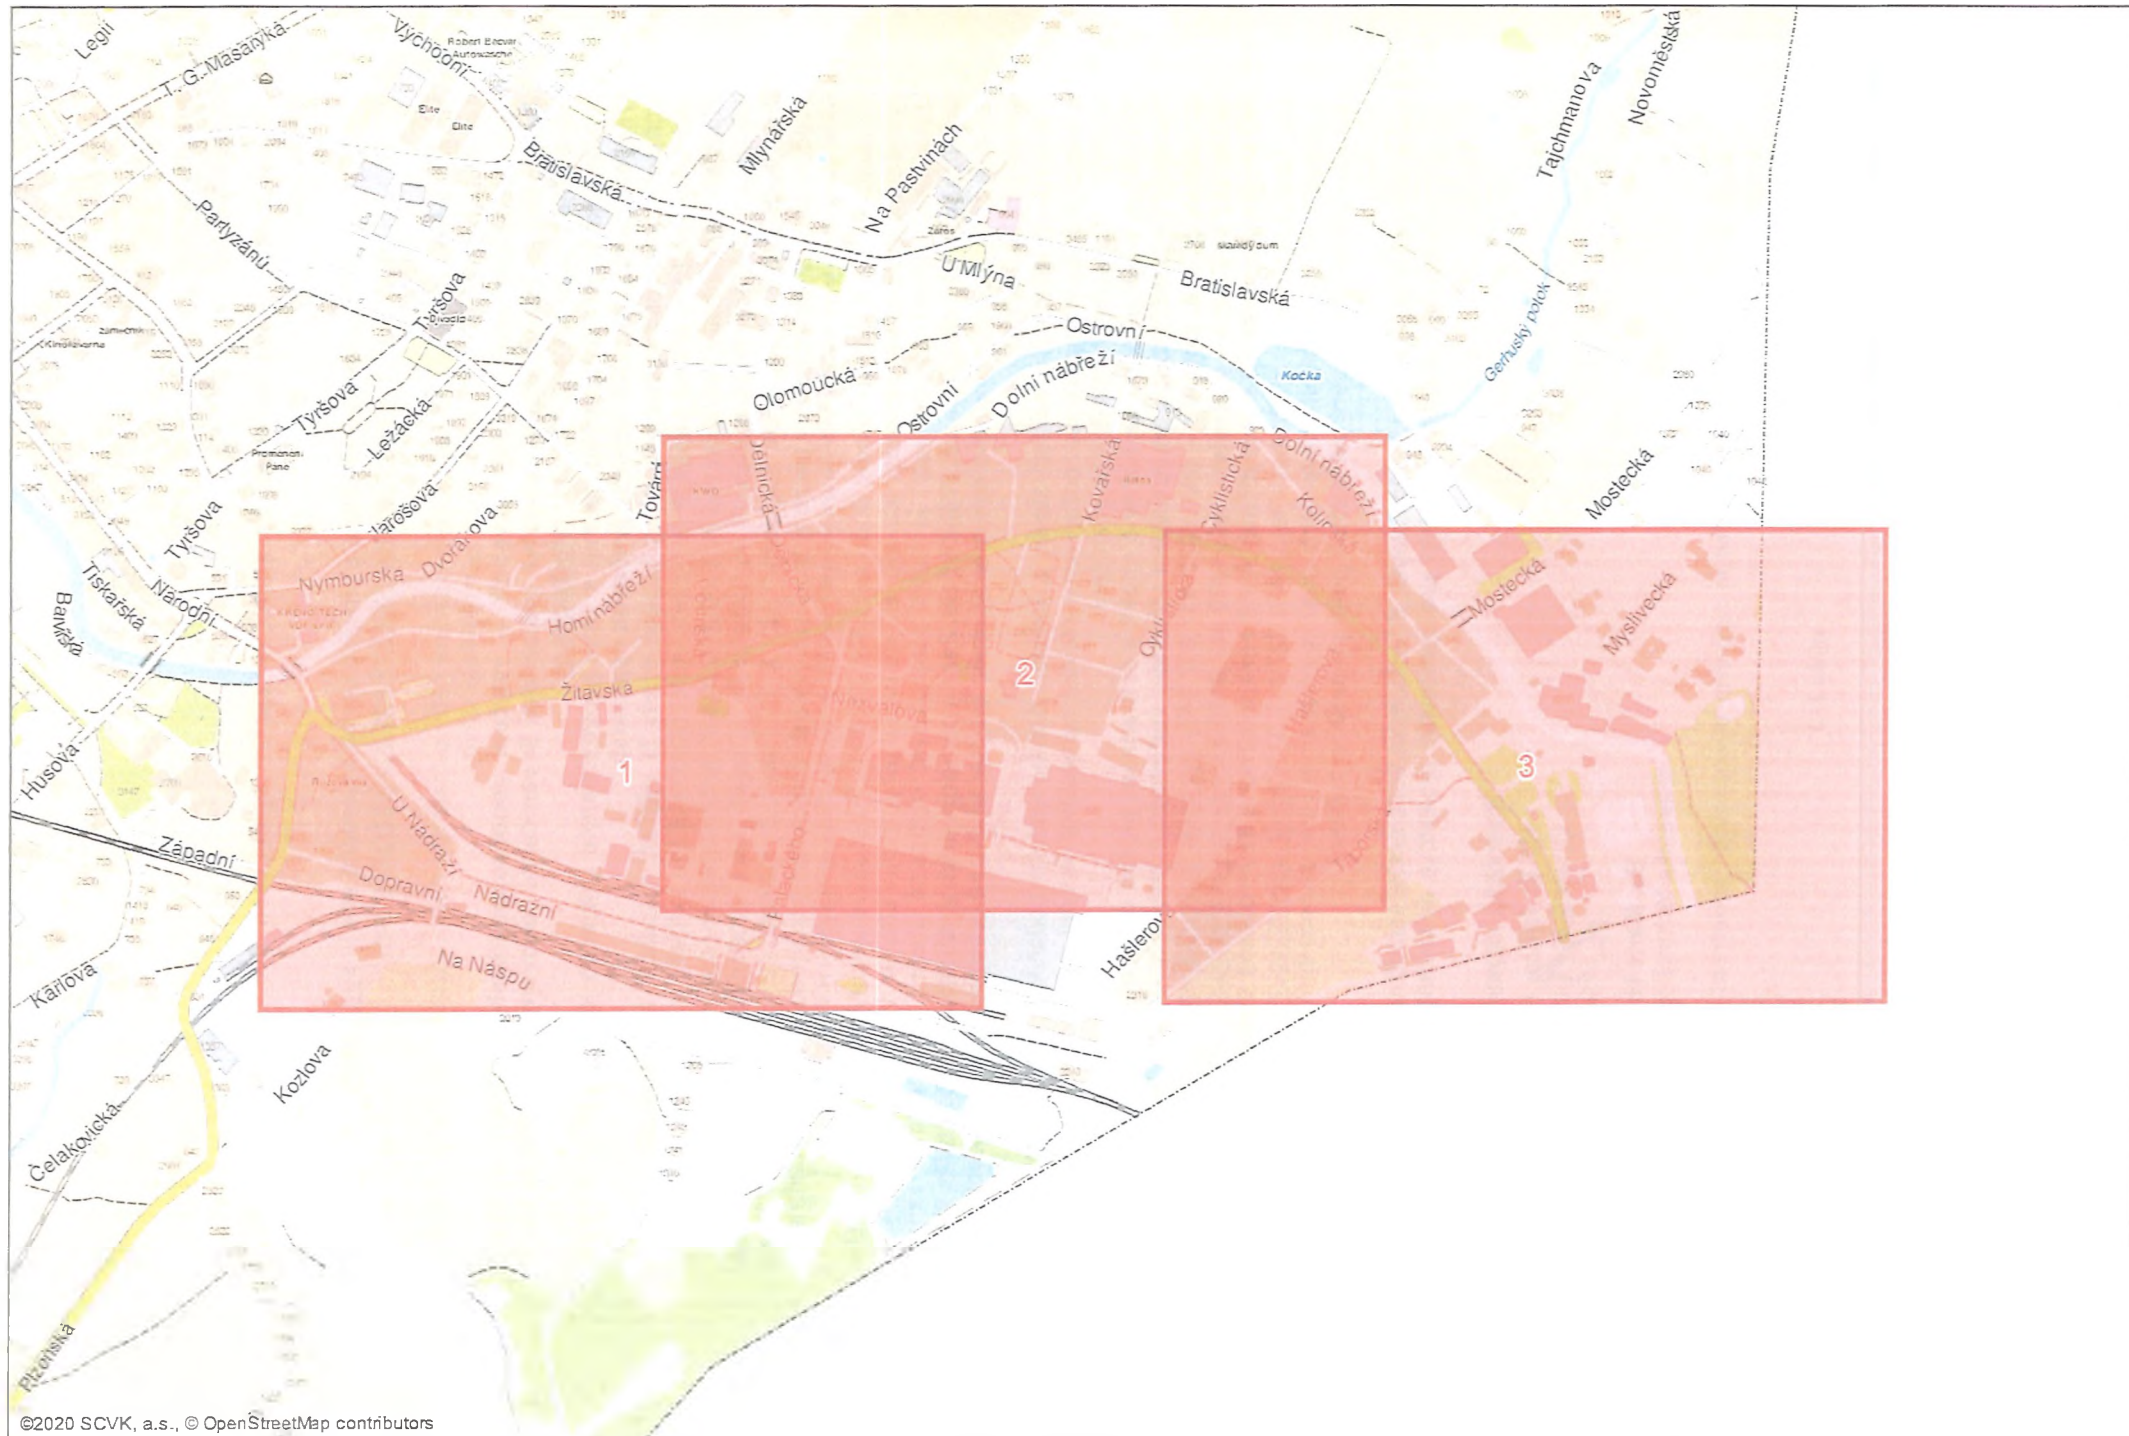


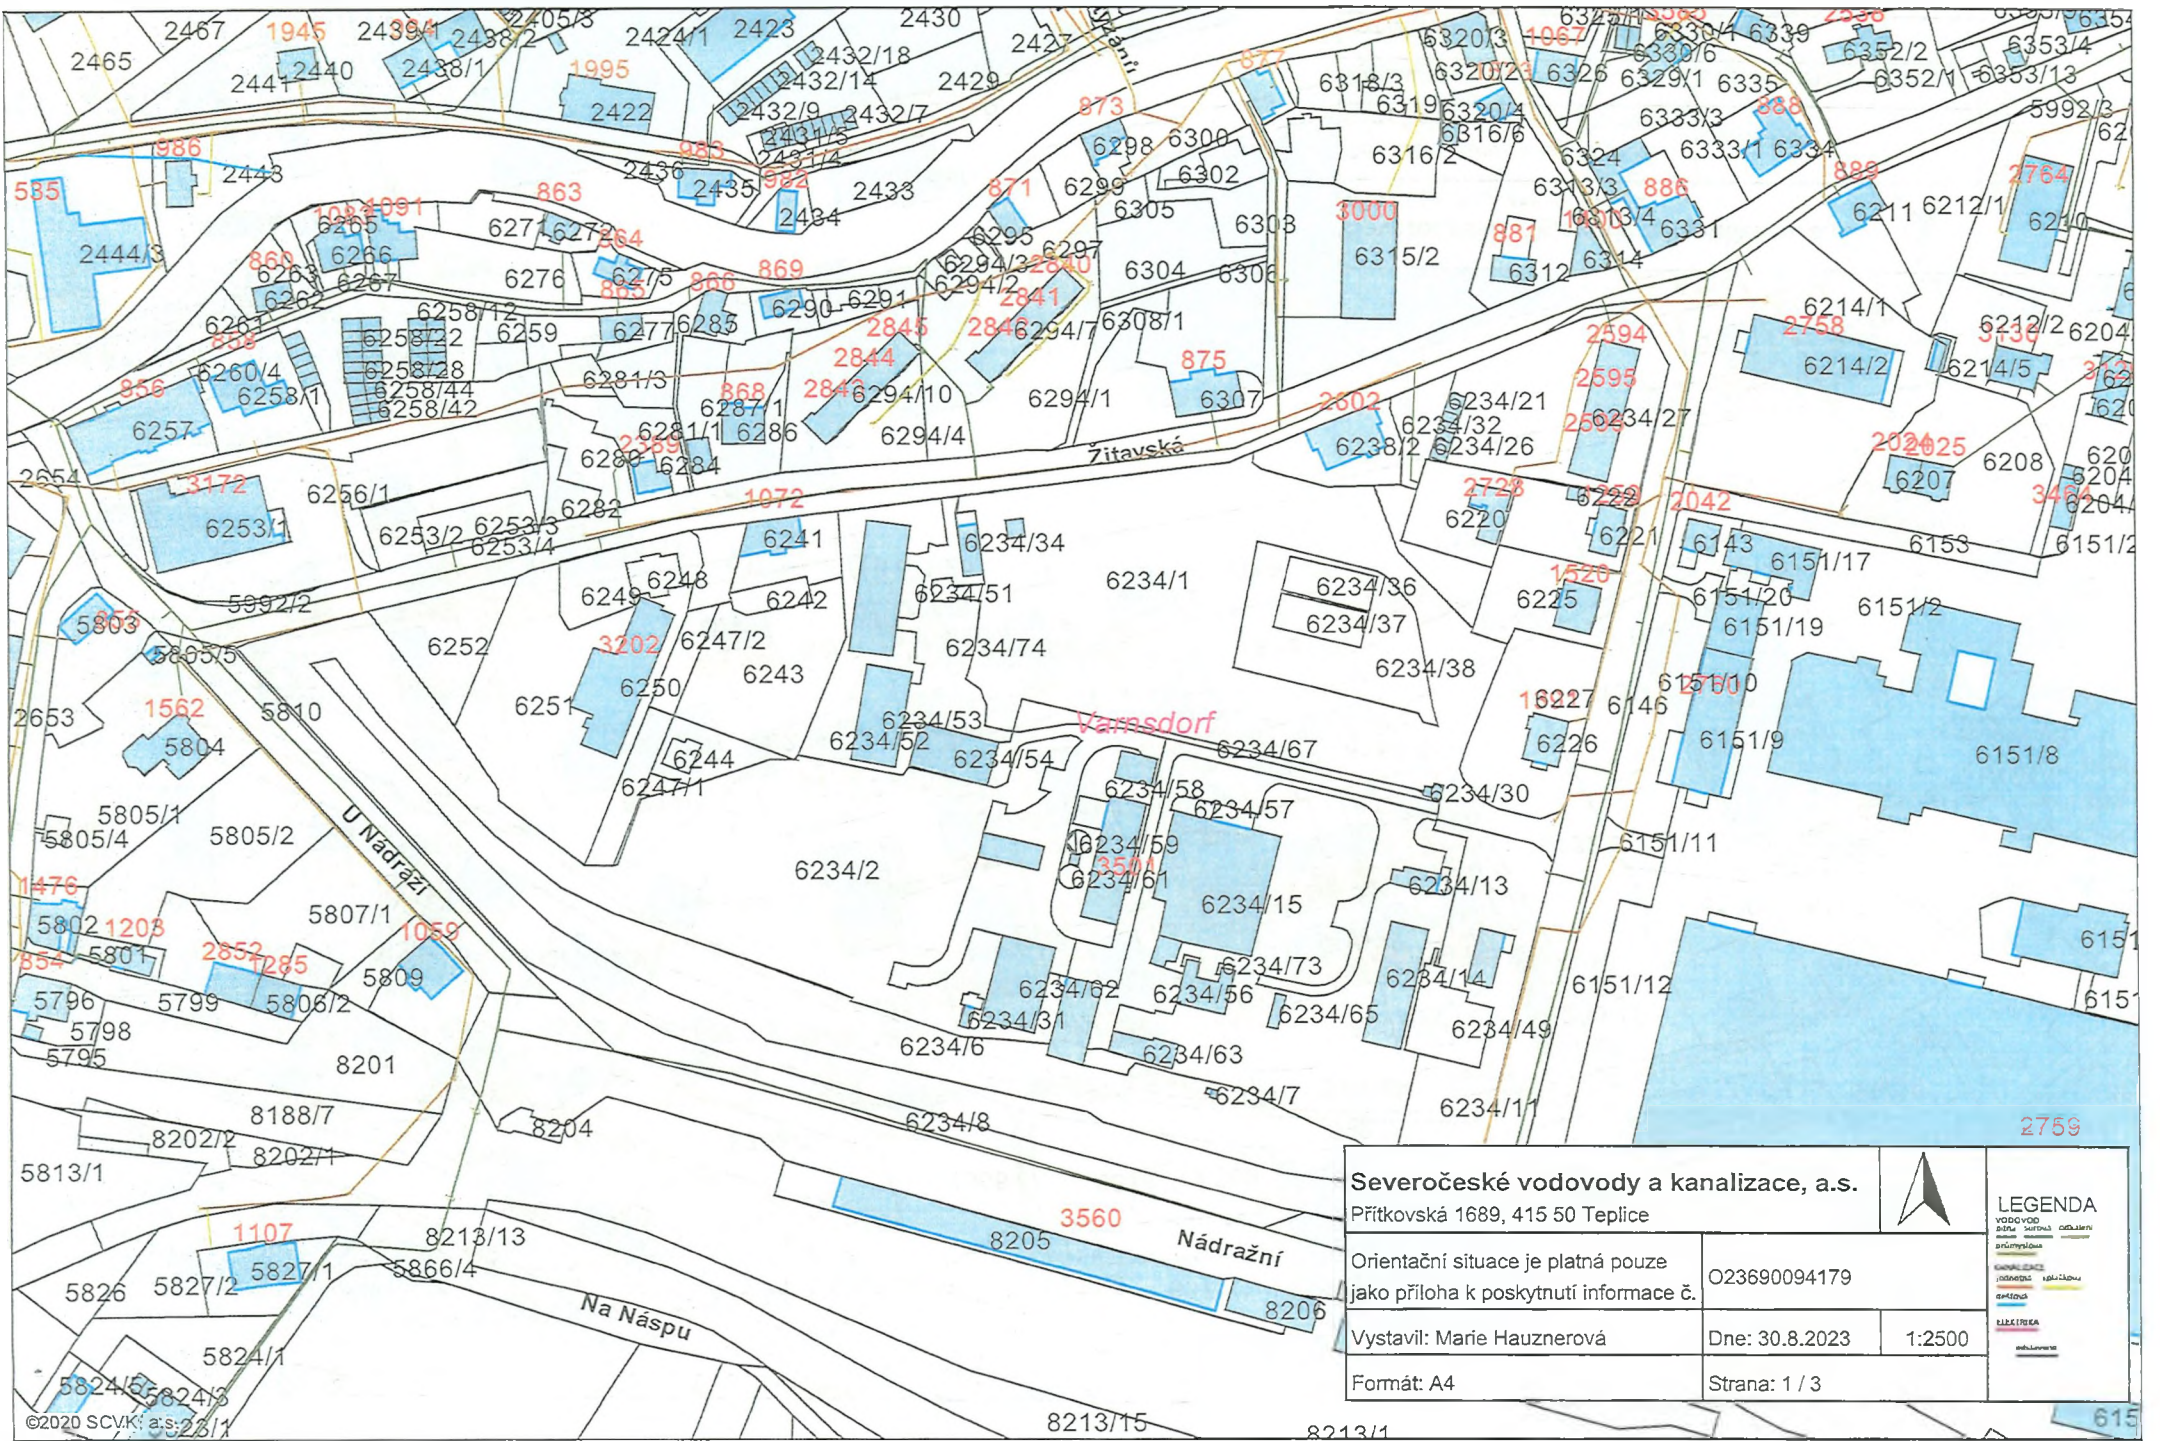

Severočeské vodovody a kanalizace, a.s. Přítkovská 1689, 415 50 Teplice		 LEGENDA <small>VODOVOD síťová sítěná odvětví průmyslová veřejná kanalizace železná vodní odvětví</small>
Orientační situace je platná pouze jako příloha k poskytnutí informace č.	O23690094179	
Vystavil: Marie Hauznerová	Dne: 30.8.2023	1:2500
Formát: A4	Strana: 1 / 3	

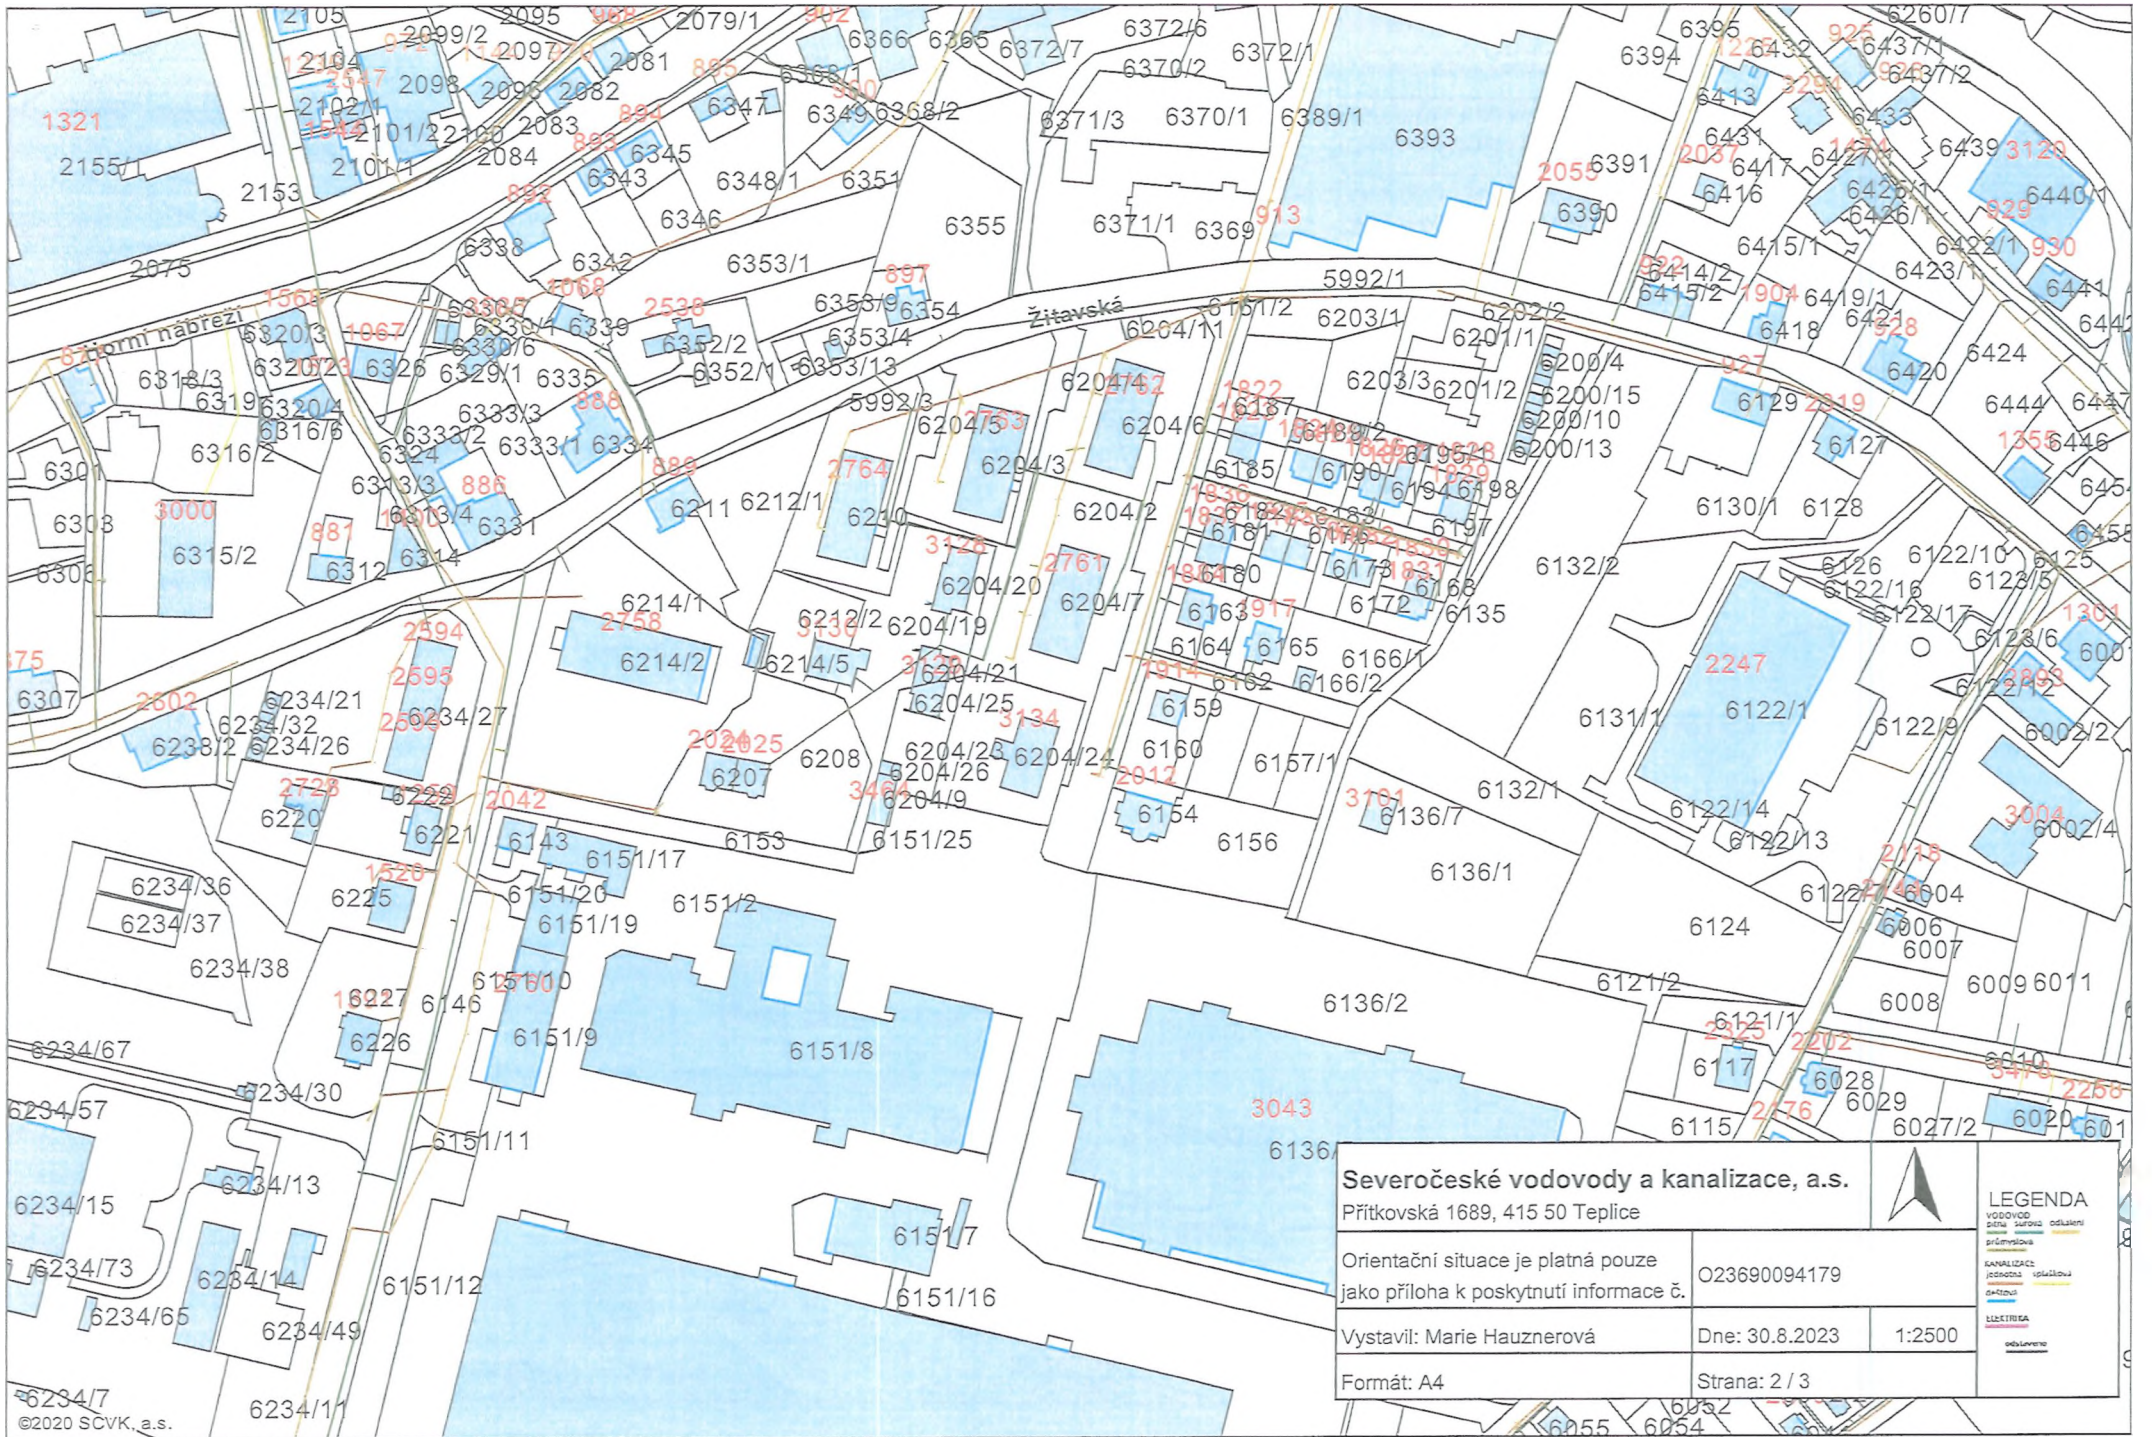

Severočeské vodovody a kanalizace, a.s. Přítkovská 1689, 415 50 Teplice			LEGENDA vodovod plyn sítň odslužení přírodní kanalizace jednotná splašková čistárna čistárna
Orientační situace je platná pouze jako příloha k poskytnutí informace č.			
Vystavil: Marie Hauznerová		Dne: 30.8.2023	1:2500
Formát: A4		Strana: 2 / 3	

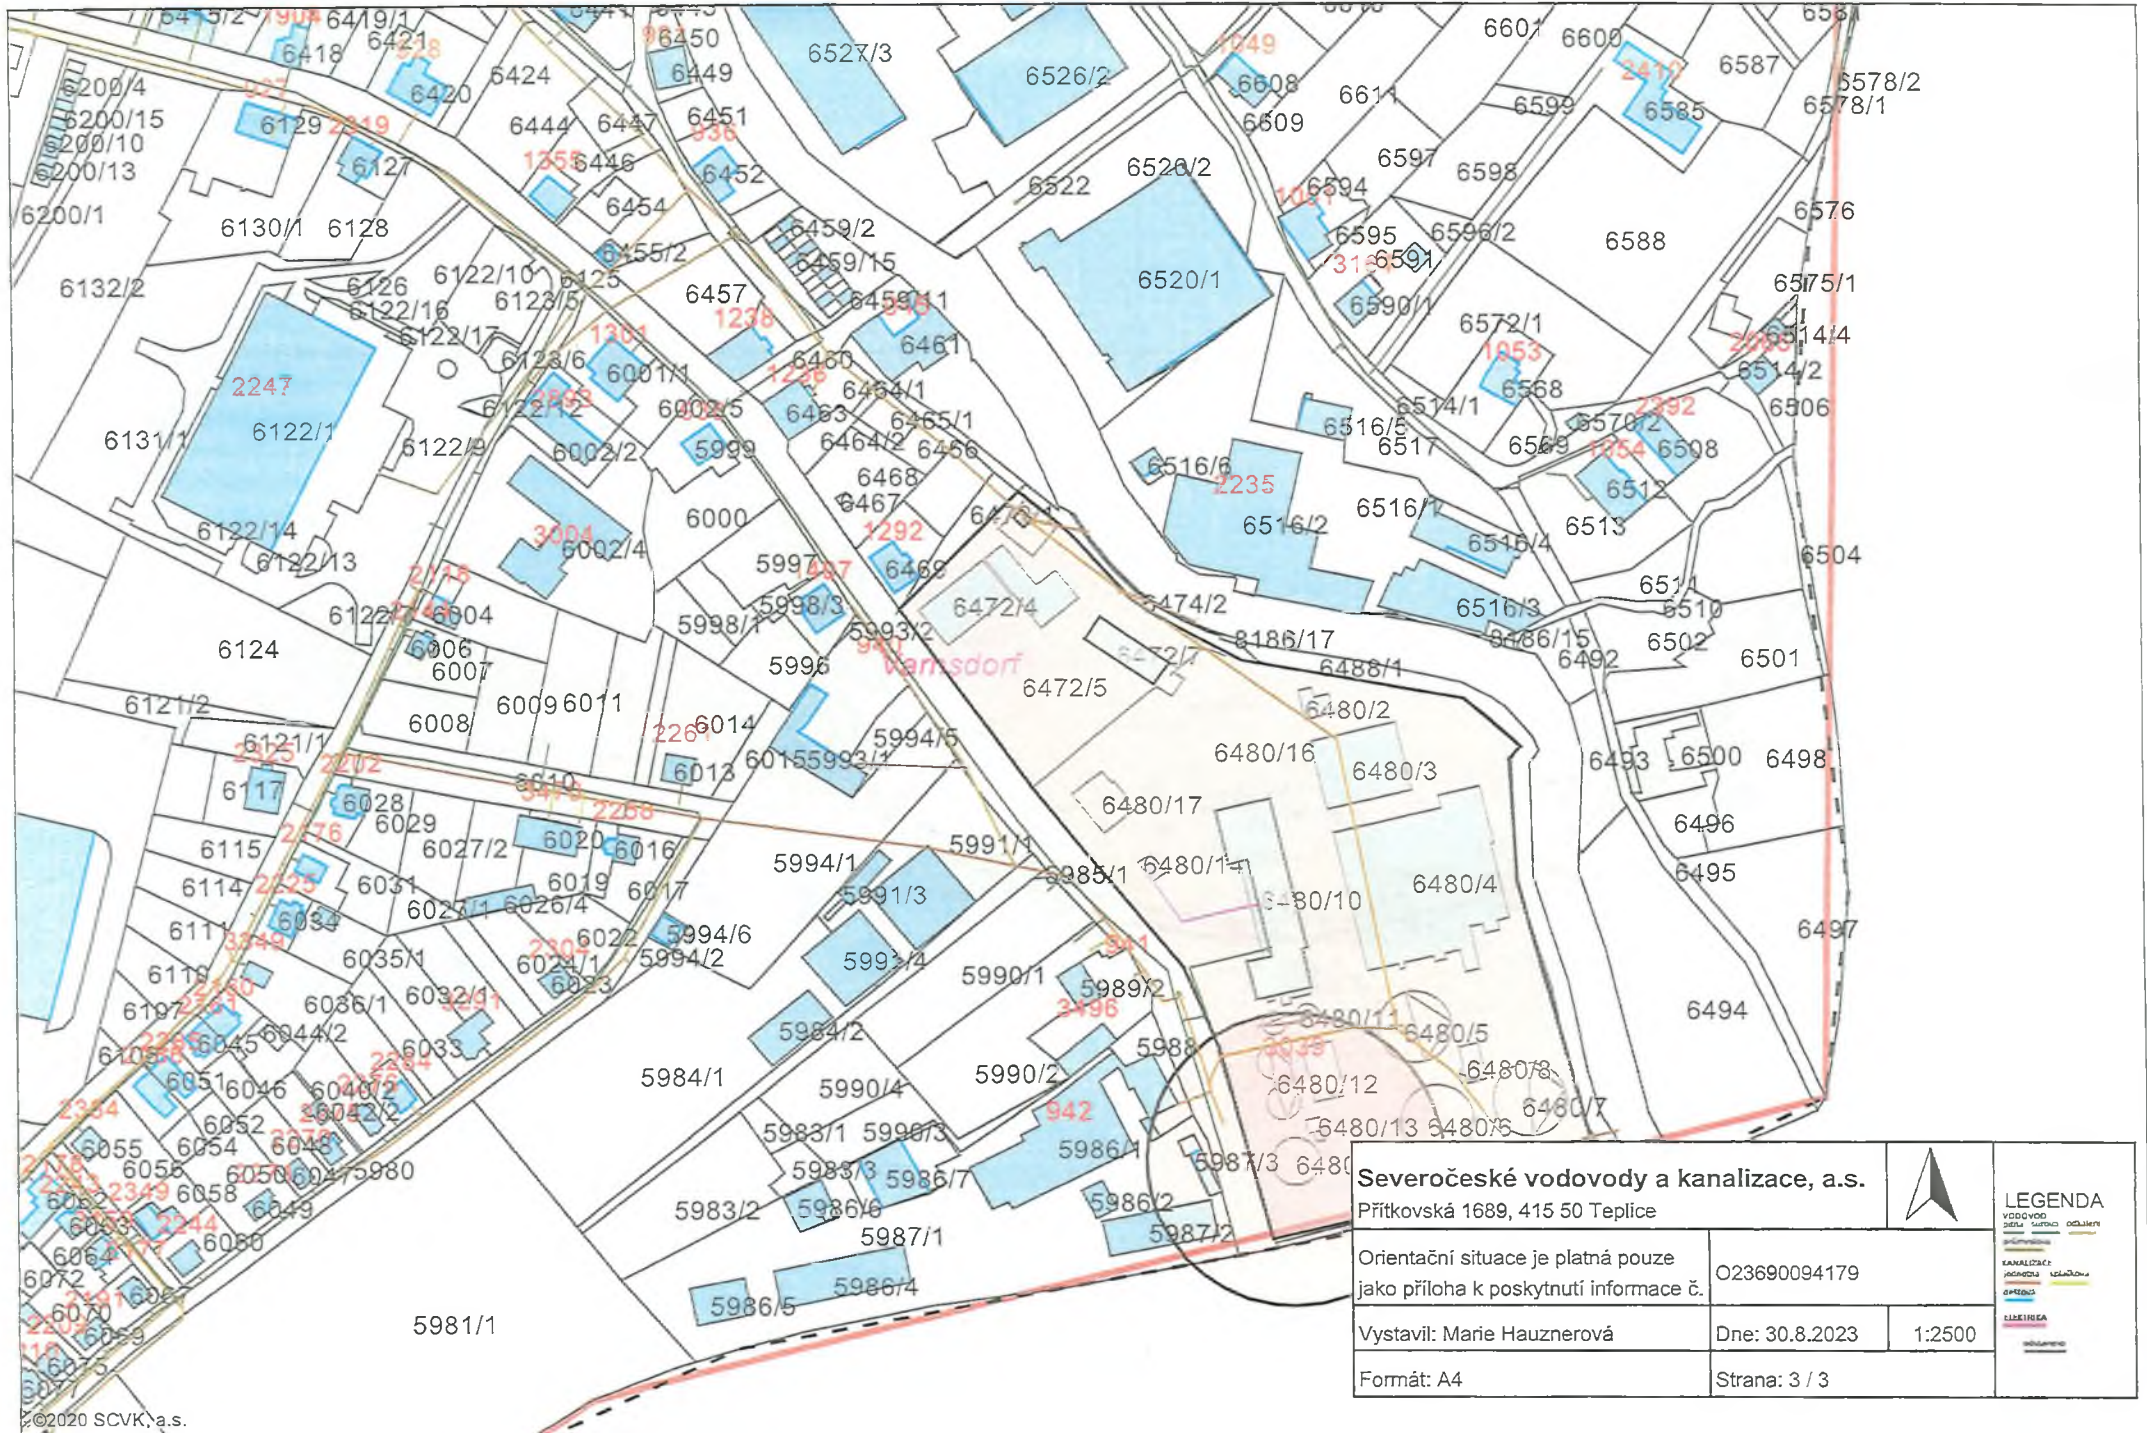

Severočeské vodovody a kanalizace, a.s.

Přítkovská 1689, 415 50 Teplice



LEGENDA

- VODOVOD
- KANALIZACE
- PŘÍKOP
- STAVBA

Orientační situace je platná pouze jako příloha k poskytnutí informace č.

O23690094179

Vystavil: Marie Hauznerová

Dne: 30.8.2023

1:2500

Formát: A4

Strana: 3 / 3

