


Masarykovo nám.

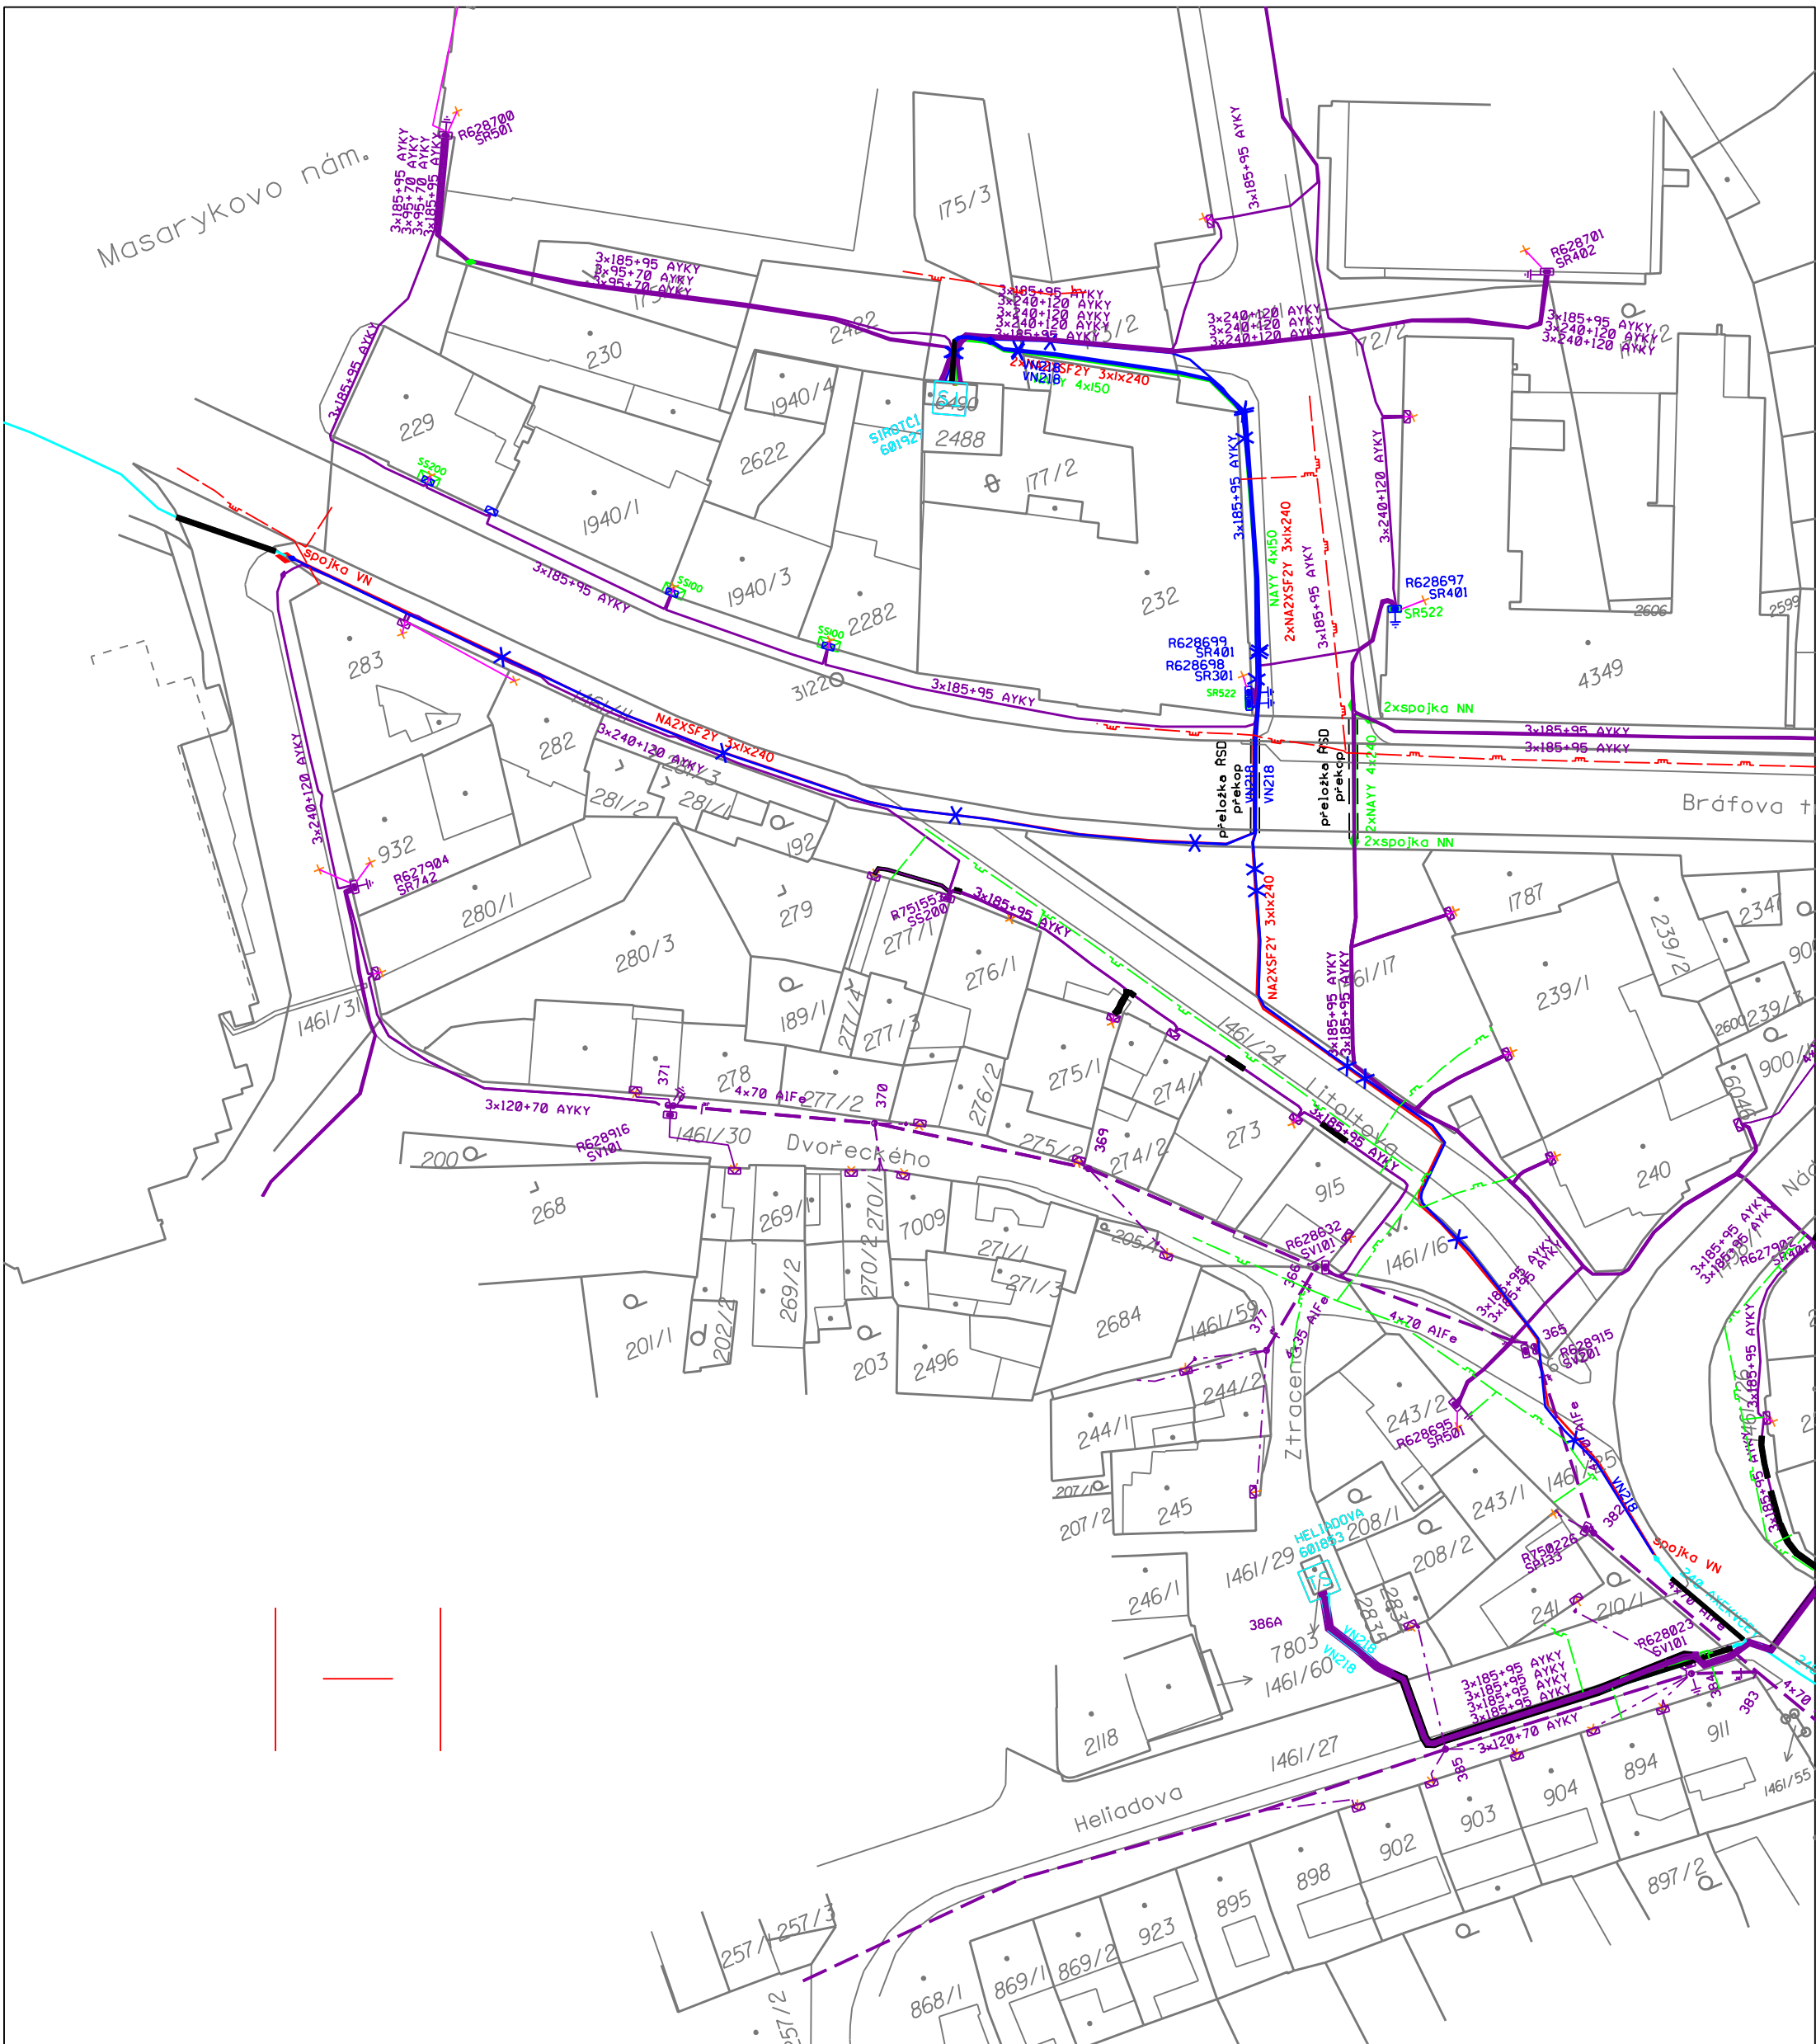

- projektované kabelové vedení NN
- projektované kabelové vedení VN
- stávající kabelové vedení NN
- - - stávající venkovní vedení NN (holé vodiče)
- - - stávající venkovní přípojky NN
- - - stávající venkovní vedení NN (izolované)
- stávající kabelové vedení VN
- - - stávající venkovní vedení VN
- - - chránička

- LEGENDA INŽENÝRSKÝCH SÍTÍ:
- vodovod
 - telefon
 - kanalizace
 - plynovod STL
 - kabelová televize

LEGENDA EL. VEDENÍ:

- pojistková skříň NN
- rozpojovací skříň NN
- elektroměrový rozvaděč
- uzemnění
- svadice přepětí
- kabelová spojka
- betonový sloup JB
- betonový sloup DB
- dřevěný sloup I
- dřevěný sloup Ap
- trafostanice
- úsekový odpojovač

Vypracoval:	Ing. Martin Hort	Zodp. projektant:	Ing. Martin Hort
Místo stavby:	Třebíč	Kraj:	Vysočina
Stavebník:	E.ON Distribuce, a.s., F. A. Gerstnera 21 51 /6, 370 49, Č. Budějovice		
Název stavby:	TŘEBÍČ-UL. BRÁFOVA, SIROTCÍ: VN, NN OBNOVA TŘEBÍČ-UL. BRÁFOVA: VN, NN PŘELOŽKA ŘSD		
Obsah výkresu:	CELKOVÁ SITUACE STAVBY		

DUR plus, spol. s r.o.
I. máje 17, 664 84, Zastávka

Číslo stavby:	1040012490 1030037027
Název souboru:	
Datum:	01/2017
Formát:	A3
Měřítko:	1:750
Čís. výkresu:	1-1

Stávající zařízení NN značeno fialovou barvou
 Projektované zařízení NN značeno zelenou barvou
 Stávající zařízení VN značeno světle modrou barvou
 Projektované zařízení VN značeno červenou barvou
 Demonované zařízení NN a VN značeno tmavě modrou barvou