


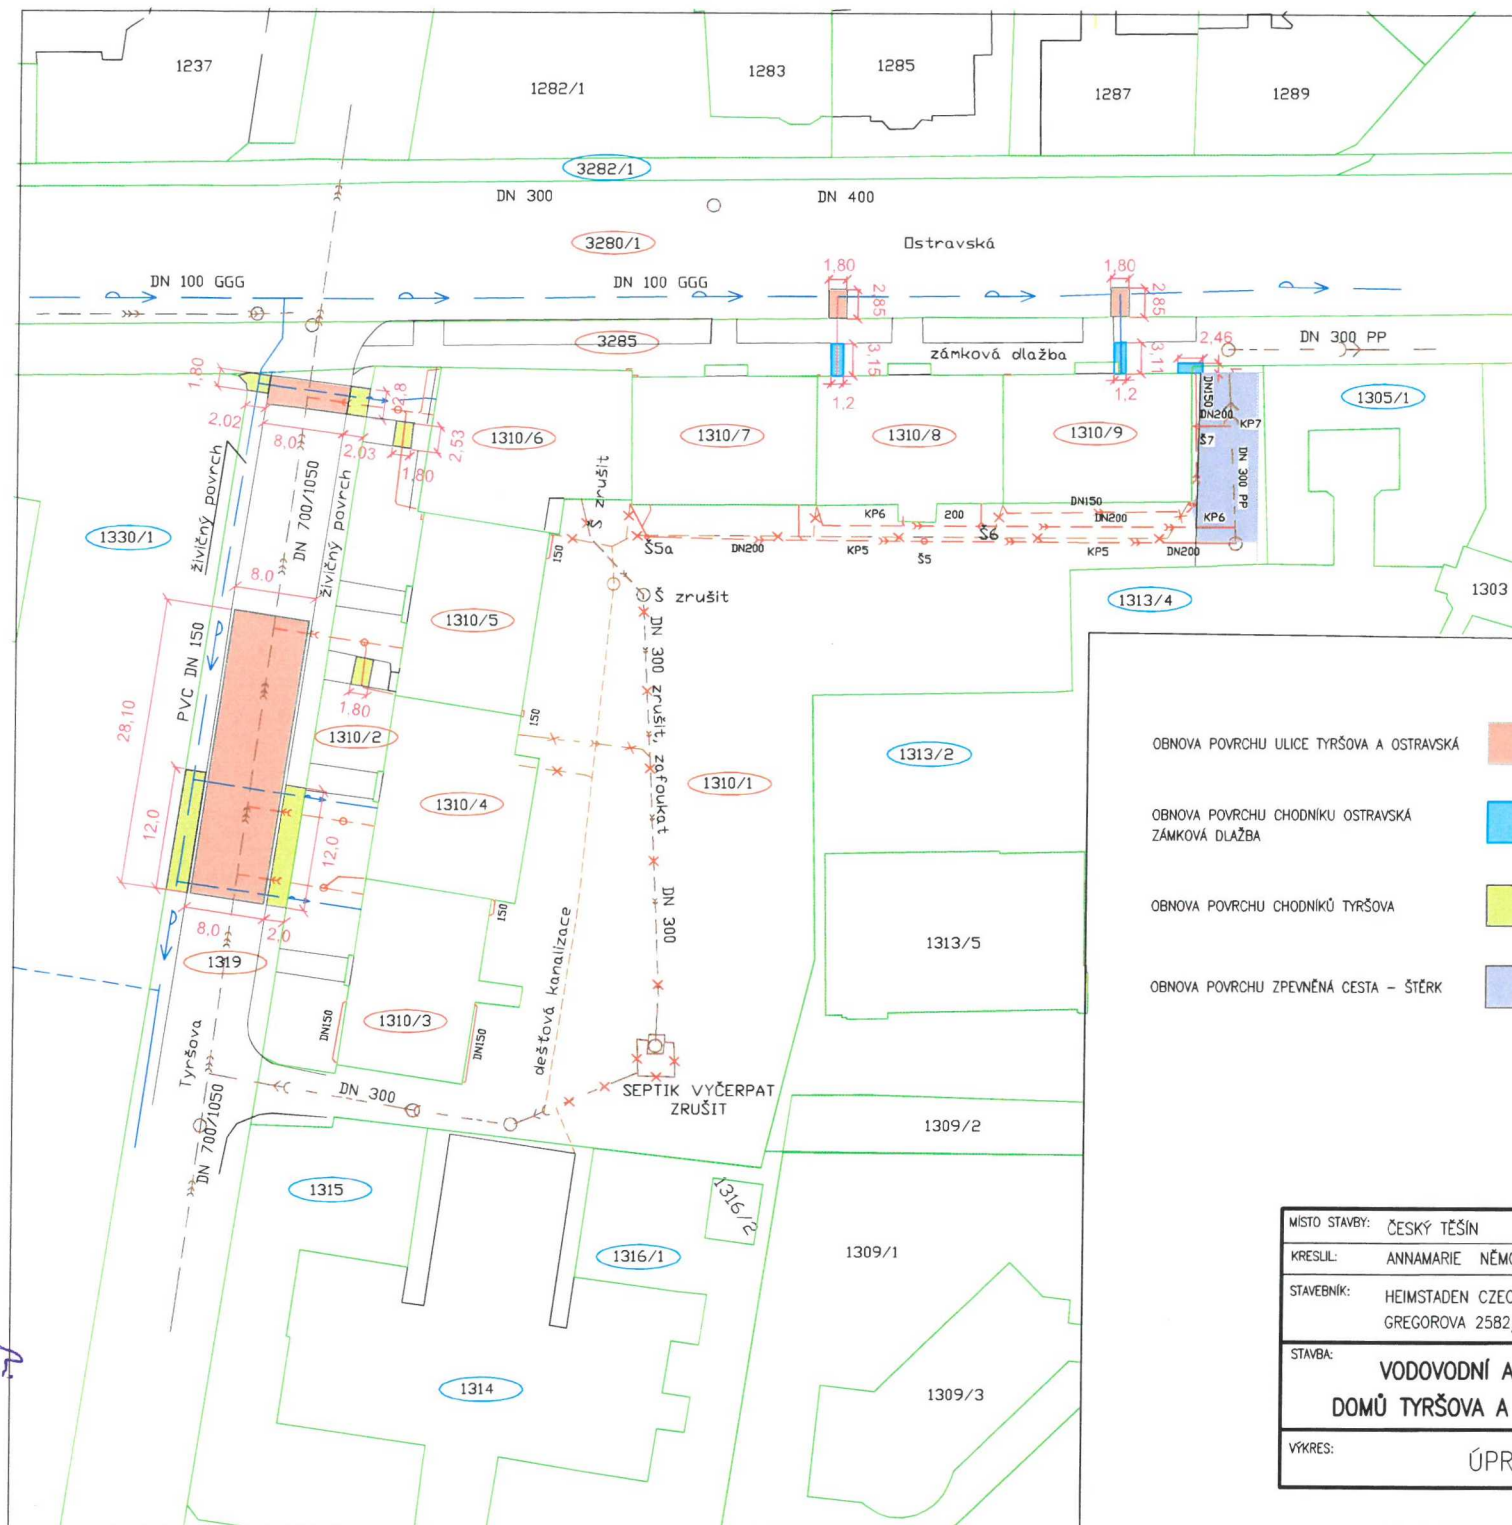

LEGENDA

STÁVAJÍCÍ SÍŤ

VODOVODNÍ ŘÁD DN PVC 150, DN 100 GGG

KANALIZACE JEDNOTNÁ DN1400, DN700/1050, DN300 PP

KANALIZAČNÍ PŘÍPOJKA SPLAŠKOVÁ-ZRUŠIT

KANALIZAČNÍ PŘÍPOJKA JEDNOTNÁ DN 300

KANALIZAČNÍ PŘÍPOJKA DEŠŤOVÁ

KANALIZAČNÍ PŘÍPOJKA DEŠŤOVÁ-ZRUŠIT

DOMOVNÍ KANALIZAČNÍ PŘÍPOJKA-ZRUŠIT

SEPTIK VYČERPAT, ZRUŠIT

DOTČENÉ PARCELY

SOUSEDNÍ PARCELY

NAVRŽENÉ SÍŤ

KANALIZAČNÍ PŘÍPOJKY DN 200 PVC KG

VODOVODNÍ PŘÍPOJKY DN 50 PE RC SDR11

OBNOVA POVRCHU ULICE TYRŠOVA A OSTRAVSKÁ

PLOCHA CELKEM 257,0 M2

OBNOVA POVRCHU CHODNIKU OSTRAVSKÁ
ZÁMKOVÁ DLAŽBA

PLOCHA CELKEM 10,0 M2

OBNOVA POVRCHU CHODNIKŮ TYRŠOVA

PLOCHA CELKEM 63,2 M2

OBNOVA POVRCHU ZPEVNĚNÁ CESTA - ŠTĚRK

PLOCHA CELKEM 96,8 M2

MÍSTO STAVBY:	ČESKÝ TĚŠÍN	OKRES:	KARVÍNÁ	ANNAMARIE NĚMCOVÁ SIROTKY 17 703 00 OSTRAVA TEL. 737 323 288 – IČ. 124 71 704	
KRESLIL:	ANNAMARIE NĚMCOVÁ				
STAVEBNÍK:	HEIMSTADEN CZECH s.r.o. GREGOROVA 2582/3, MORAVSKÁ OSTRAVA, 70200 OSTRAVA				
STAVBA:	VODOVODNÍ A KANALIZAČNÍ PŘÍPOJKY DOMŮ TYRŠOVA A OSTRAVSKÁ – ČESKÝ TĚŠÍN			DATUM:	11/2023
VÝKRES:	ÚPRAVA POVRCHŮ			MĚŘÍTKO:	1:500
				FORMÁT A4:	2
				STUPEŇ	ÚS
				PŘÍLOHA Č.:	C4