



EVROPSKÁ UNIE
Fond soudržnosti
Operační program Životní prostředí

DODATEK Č. 1 SMLOUVY O DÍLO

uzavřený podle ustanovení § 2586 a násl. zákona č. 89/2012 Sb., občanský zákoník, ve znění pozdějších předpisů

Investiční akce: „Stavební úpravy společenského centra Bystrc“

Číslo smlouvy o dílo objednatele: 5617052420

Číslo smlouvy o dílo zhotovitele: S170212

I. Smluvní strany

Objednatel: Statutární město Brno

Zastoupené: Ing. Petrem Vokřálem, primátorem města Brna

Se sídlem: Dominikánské náměstí 196/1, 602 00 Brno

IČO: 44992785

DIČ: CZ 44992785

Bankovní spojení: [REDACTED]

Číslo účtu: [REDACTED]

Pověřena podpisem dodatku č. 1 smlouvy:

Ing. Jana Jakubů, vedoucí Odboru investičního Magistrátu města Brna, Kounicova 67, 601 67 Brno

Ve věcech technických je oprávněna jednat:

Brněnské komunikace a. s., IČO 60733098, se sídlem Renneská třída 787/1a, 639 00 Brno - Štýřice (dále jen „TDI“)

Pověření zaměstnanci:

Ing. Aleš Keller, technický ředitel

Dušan Crha, vedoucí Střediska realizace pozemních staveb

(dále jen „Objednatel“)

a

Zhotovitel: Hrušecká stavební spol. s r.o.

Zastoupený: Ing. Vladimírem Kubíkem, jednatelem

Se sídlem: U zbrojnice 588, 691 56 Hrušky

IČO: 25585142

DIČ: CZ 25585142

Právnícká osoba zapsaná v obchodním rejstříku vedeném Krajským soudem v Brně oddíl C vložka 35924

Bankovní spojení:



Číslo účtu:



(dále jen „Zhotovitel“)

II. Předmět dodatku

- 1) Smluvní strany uzavřely dne 10. 5. 2017 smlouvu o zhotovení stavby, jejímž předmětem je provedení díla, tj. stavby „Stavební úpravy společenského centra Bystrc“ a poskytnutí součinnosti při řízení souvisejícím s užíváním stavby (dále jen „smlouva o dílo“).
- 2) Předmětem dodatku č. 1 smlouvy o dílo (dále jen „dodatek“) je rozšíření předmětu díla vymezeného smlouvou o dílo o dodatečné práce, které jsou specifikovány ve změnovém listu č. 1 ze dne 7. 6. 2017 a to následovně:

změna závazku zadaná podle ust. § 222 odst. 4 zákona č. 134/2016 Sb., o zadávání veřejných zakázek, ve znění pozdějších předpisů (dále „zákon“) v objemu 371.769,41 Kč bez DPH. Rozšíření sjednaného předmětu díla je blíže popsáno ve změnovém listu č. 1 ze dne 7. 6. 2017, který je nedílnou součástí tohoto dodatku.

- 3) Z předmětu smlouvy o dílo se vypouští neprováděné práce, které jsou specifikovány ve změnovém listu č. 1 ze dne 7. 6. 2017 a to následovně:

změna závazku zadaná podle ust. § 222 odst. 4 zákona v objemu - 24.124,36 Kč bez DPH - snížení sjednaného předmětu díla je blíže popsáno ve změnovém listu č. 1 ze dne 7. 6. 2017, který je nedílnou součástí tohoto dodatku.

III. Změna ustanovení smlouvy o dílo

- 1) Článek II. Předmět smlouvy se nově doplňuje o odstavec 8 tohoto znění:

II. 8. Předmět smlouvy se doplňuje o dodatečné práce (dále jen „vícepráce“), které jsou specifikovány ve změnovém listu č. 1 ze dne 7. 6. 2017, z předmětu smlouvy se vypouští neprováděné práce (dále jen „méněpráce“), které jsou specifikovány ve změnovém listu č. 1 ze dne 7. 6. 2017.
- 2) Článek V. Cena za splnění předmětu smlouvy odst. 1 a 3 smlouvy o dílo se nahrazuje zněním:

V. 1 Celková cena za splnění celého předmětu smlouvy (dále jen „Celková cena“) se sjednává takto:

cena celkem 14.661.678,21 Kč bez DPH

V. 3 Cena za zhotovení stavby je sjednána dohodou smluvních stran v souladu se zákonem č. 526/1990 Sb., o cenách, ve znění pozdějších předpisů a v souladu s položkovým rozpočtem – oceněným soupisem prací v nabídce zhotovitele a změnovým listem č. 1 ze dne 7. 6. 2017 a činí:

Cena za zhotovení stavby bez DPH smlouvy o dílo ze dne 10. 5. 2017	14.304.033,16 Kč
Cena víceprací bez DPH dle dodatku č. 1 smlouvy o dílo	371.769,41 Kč
<u>Cena méněprací bez DPH dle dodatku č. 1 smlouvy o dílo</u>	<u>- 24.124,36 Kč</u>
Celková cena bez DPH	14.651.678,21 Kč

sazba DPH (dle zákona č. 235/2004 Sb., o dani z přidané hodnoty, ve znění pozdějších předpisů).“

3) Článek XVI. odst. 13 smlouvy o dílo se nahrazuje tímto zněním:

XVI.13. Nedílnou součástí smlouvy jsou:

Příloha č. 1: Oceněný soupis prací

Příloha č. 2: Seznam osob

Příloha č. 3: Změnový list č. 1 ze dne 7.6.2017 včetně položkových rozpočtů změn

IV. Závěrečná ustanovení

- 1) Tento dodatek je uzavřen a nabývá platnosti a účinnosti dnem podpisu oprávněných zástupců smluvních stran.
- 2) Obě smluvní strany prohlašují, že tento dodatek je projevem jejich svobodné a vážné vůle, což stvrzují svými podpisy.
- 3) Statutární město je při nakládání s veřejnými prostředky povinno dodržovat ustanovení zákona č. 106/1999 Sb. o svobodném přístupu k informacím ve znění pozdějších předpisů (zejména § 9 odst. 2 tohoto zákona).
- 4) Smluvní strany prohlašují, že údaje uvedené v tomto dodatku nejsou předmětem obchodního tajemství.
- 5) Smluvní strany prohlašují, že údaje uvedené v tomto dodatku nejsou informacemi požívajícími ochrany důvěrnosti majetkových poměrů.
- 6) Smluvní strany se dohodly, že tento dodatek zašle k uveřejnění v registru smluv statutární město Brno.
- 7) Dodatek je vypracován v pěti stejnopisech, z nichž zhotovitel obdrží dvě a objednatel tři vyhotovení.

- 8) Ostatní ujednání smlouvy zůstávají nezměněna, pokud nejsou dotčena tímto dodatkem.
- 9) Nedílnou součástí tohoto dodatku smlouvy o dílo je změnový list č. 1 ze dne 7.6.2017 včetně položkových rozpočtů změn, tj. příloha č. 3 smlouvy o dílo.

Doložka

Tento dodatek č. 1 smlouvy o dílo byl schválen Radou města Brna na schůzi č. R7/120 dne 13. 6. 2017.

V Brně dne


22-06-2017

V Hruškách dne

27. 06. 2017


Za objednatele:

STATUTÁRNÍ MĚSTO BRNO
MAGISTRÁT MĚSTA BRNA
Odbor investiční
Kourilova 67
601 67 BRNO

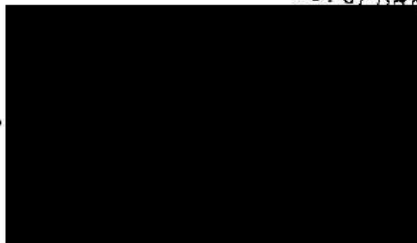

Ing. Jana Jakubů
vedoucí Odboru investičního
Magistrátu města Brna

Za zhotovitele:

 





Zhotovitel
Ing. Vladimír Kubík
jednatel společnosti

HSS HRAŤECKÁ STAVEBNÍ
spol. s r.o.
U zbrojnice 586,
601 56 HRUŠKY
IČ: 25585142,
DIČ: CZ25585142



PŘÍLOHA č. 9

 MP MD ČR OPK č.j. 21385/95-230

 STAVBA: „Stavební úpravy společenského centra Bystre“			1
ÚSEK: Stavební úpravy vnitřní-ostatní konstrukce-bourání			
NÁVRH NA OCENĚNÍ ZMĚNY	NÁVRH NA OZNÁMENÍ Č.: 1		
Popis : Bourání konstrukcí	PŘÍKAZ KE ZMĚNĚ Č.:		
Odstranění podhledů s azbestem, doplnění SDK			
KOMU: OI	OD: Hrušecká stavební spol. s r.o.	DATUM: 7.6.2017	
ODESLÁNO:	POŠTOU: _____	KURÝR: _____	OSOBNĚ: lukas.cvetler@hrusecka.cz
PŘEDMĚT ZMĚNY: odstranění podhledů obsahující azbestocementové částice DOTČENÉ MÍSTO: Stavební úpravy společenského centra Bystre, bourací práce, podhledy ODKAZ NA VÝKRESY: Projektová dokumentace pro výběr zhotovitele zpracovaná spol. MENHIR projekt, s.r.o. ODKAZ NA SOUPIS PRACÍ: viz položkový rozpočet ZL1 – (se zohledněním VCP a MNP) viz příloha ODKAZ NA JINOU ČÁST SMLOUVY:			
NÁVRH OCENĚNĚNÍ:			
	Cena bez DPH	DPH	Cena s DPH
Vícepráce:	371.769,41 Kč	78.071,58 Kč	449.840,99 Kč
Méněpráce:	24.124,36 Kč	5.066,12 Kč	29.190,48 Kč
Rozdíl:	347.645,05 Kč	73.005,46 Kč	420.650,51 Kč
PODPIS NAVRHOVATELE: Lukáš Cvetler		DATUM: 5.6.2017	
VYJÁDRĚNÍ: <div style="display: flex; justify-content: space-between; align-items: center;"> <div style="text-align: center;"> <p><i>SOUHLASÍM</i></p> <p>OD: <i>GP. Ing. V. ŠEVČÍK</i></p> </div> <div style="text-align: center;">  PODPIS: _____ DATUM: <i>7.6.2017</i> </div> <div style="text-align: right;">  <small>MENHIR projekt, s.r.o. Horní 32, 639 00 Brno IČ: 63470250 tel./fax: 543 215 215</small> </div> </div>			
SCHVÁLIL: _____ PODPIS: _____ DATUM: _____			
STAVEBNÍ DOZOR  	SPRÁVCE STAVBY: Mgr. Magistrát města Brna, ing. Herodes Zdeněk		

Stavební úpravy společenského centra Bystrc
Rekapitulace změnových listů

	MPC bez DPH	MPC DPH	MPC vč. DPH	VCP bez DPH	VCP DPH	VCP vč. DPH	Celkem bez DPH	Celkem DPH	Celkem vč. DPH
Z1	-24 124,36	-5 066,12	-29 190,48	371 769,41	78 071,58	449 840,99	347 645,05	73 005,46	420 650,51
Z2									
Z3									
Z4									
Z5									
Z6									
Z7									
Z8									
Z9									
Z10									
Z11									
Z12									
	-24 124,36	-5 066,12	-29 190,48	371 769,41	78 071,58	449 840,99	347 645,05	73 005,46	420 650,51



STAVEBNÍ STAVBY
 s.r.o.
 IČ: 25557142
 DIČ: CZ72865142
 12.

Položkový rozpočet stavby

Stavba: **N170212 STAVEBNÍ ÚPRAVY SPOLEČENSKÉHO CENTRA BYSTRC**

Objekt: **SO 02 VCP Změnový list č.1**

Rozpočet: **01 VCP**

Objednatel: _____ IČO: _____
 _____ DIČ: _____

Zhotovitel: **Hrušecká stavební spol. s r.o.** IČO: **25585142**
U Zbrojnice 588 DIČ: **CZ25585142**
69156 Hrušky

Vypracoval: _____

Rozpis ceny	Celkem
HSV	331 828,50
PSV	31 932,50
MON	3 060,00
Vedlejší náklady	4 948,41
Ostatní náklady	0,00
Celkem	371 769,41


Rekapitulace daní

Základ pro sníženou DPH	15 %	0,00 CZK
Snížená DPH	15 %	0,00 CZK
Základ pro základní DPH	21 %	371 769,41 CZK
Základní DPH	21 %	78 071,58 CZK


Zaokrouhlení 0,00 CZK

Cena celkem s DPH 449 840,99 CZK

v

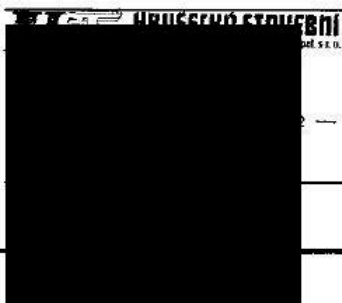

dne

 

Rekapitulace dílů

Číslo	Název	Typ dílu			Celkem	%
4	Vodorovné konstrukce	HSV			44 393,20	12
9	Ostatní konstrukce, bourání	HSV			287 170,20	77
99	Staveništní přesun hmot	HSV			265,10	0
713	Izolace tepelné	PSV			18 285,90	5
766	Konstrukce truhlářské	PSV			9 819,60	3
784	Malby	PSV			3 827,00	1
M21	Elektromontáže	MON			3 060,00	1
VN	Vedlejší náklady	VN			4 948,41	1
Cena celkem					371 769,41	100

Položkový rozpočet

S:	N170212	STAVEBNÍ ÚPRAVY SPOLEČENSKÉHO CENTRA BYSTRC
O:	SO 02 VCP	Změnový list č.1
R:	01	VCP

P.č.	Číslo položky	Název položky	MJ	množství	cena / MJ	Celkem
Díl: 4		Vodorovné konstrukce				44 393,20
1	416026122RTT	D+M Pohled SDK, ocel rošt tl.12,5mm včetně parotěsné folie	m2	76,54000	580,00	44 393,20
Díl: 9		Ostatní konstrukce, bourání				287 170,20
2	R902	Demontáž desek cembalit a ezalit - likvidace odbornou firmou (obsahuje azbest)	m2	348,96275	800,00	279 170,20
3	99X	Součinnost při provádění otv. přes střešní plášť, podchycení trasy E - VZT	soub	1,00000	8 000,00	8 000,00
Díl: M21		Elektromontáže				3 060,00
4	2002023	Demontáž stávajícího svítidla a zpětná montáž do nového podhledu, vč. prodloužení vodičů	ks	9,00000	340,00	3 060,00
Díl: VN		Vedlejší náklady				4 948,41
5	005121 R	Zařízení staveniště	ks	0,01060	366 821,00	3 888,30
6	005122010R	Provoz objednatele	ks	0,00009	366 821,00	33,01
7	005124010R	Koordinační činnost	ks	0,00140	366 821,00	513,55
8	00512xx	Ztížené výrobní podmínky	ks	0,00140	366 821,00	513,55
Díl: 99		Staveništní přesun hmot				265,10
9	999281105R00	Přesun hmot pro opravy a údržbu do výšky 6 m	t	1,04783	253,00	265,10
Díl: 713		Izolace tepelné				18 285,90
10	713111121RT1	Montáž tepelné izolace stropů rovných, spodem, uchycení drátem,	m2	76,54000	86,00	6 582,44
11	998713201R00	Přesun hmot pro izolace tepelné v objektech výšky do 6 m	%	1 217,47956	1,00	1 217,48
12	63151406R	deska izolační minerální vlákno; tl. 100,0 mm; součinitel tepelné vodivosti 0,035 W/mK; R = 2,800, m2K/W; obj. hmotnost 40,00 kg/m3; hydrofobizováno	m2	76,54000	137,00	10 485,98
Díl: 766		Konstrukce truhlářské				9 819,60
13	766421821R00	Demontáž obložení podhledů palubkami	m2	58,45000	146,00	8 533,70
14	766421822R00	Demontáž obložení podhledů podkladových roštů	m2	58,45000	22,00	1 285,90
Díl: 784		Malby				3 827,00
15	784195212R00	Malby z malířských směsí oteruvzdorných, , bělost 82 %, dvojnásobné	m2	76,54000	36,00	2 755,44
16	784191201R00	Příprava povrchu Penetrace (napouštění) podkladu disperzní, jednonásobná	m2	76,54000	14,00	1 071,56

Položkový rozpočet stavby

Stavba: **N170212 STAVEBNÍ ÚPRAVY SPOLEČENSKÉHO CENTRA BYSTRC**

Objekt: **SO 02 VCP Změnový list č.1**

Rozpočet: **02 MP**

Objednatel: _____ IČO: _____

DIČ: _____

Zhotovitel: **Hrušecká stavební spol. s r.o.**

IČO: **25585142**

**U Zbrojnice 588
69156 Hrušky**

DIČ: **CZ25585142**

Vypracoval: _____

Rozpis ceny

Celkem

HSV				-23 803,27
PSV				0,00
MON				0,00
Vedlejší náklady				-321,09
Ostatní náklady				0,00
Celkem				-24 124,36

Rekapitulace daní

Základ pro sníženou DPH	15 %			0,00 CZK
Snížená DPH	15 %			0,00 CZK
Základ pro základní DPH	21 %			-24 124,36 CZK
Základní DPH	21 %			-5 066,12 CZK


Zaokrouhlení

0,00 CZK

Cena celkem s DPH

-29 190,48 CZK

v



42.
5142 —

dne

Za objednatele

Rekapitulace dílů

Číslo	Název	Typ dílu			Celkem	%
96	Bourání konstrukcí	HSV			-14 359,52	60
D96	Přesuny sutí a vybouraných hmot	PSU			-9 443,75	39
VN	Vedlejší náklady	VN			-321,09	1
Cena celkem					-24 124,36	100

Položkový rozpočet

S:	N170212	STAVEBNÍ ÚPRAVY SPOLEČENSKÉHO CENTRA BYSTRC
O:	SO 02 VCP	Změnový list č.1
R:	02	MP

P.č.	Číslo položky	Název položky	MJ	množství	cena / MJ	Celkem
Díl: 96		Bourání konstrukcí				-14 359,52
1	963013530R00	Bourání stropů s keramickou výplní jakékoliv tloušťky	m3	-5,82300	2 466,00	-14 359,52
Díl: VN		Vedlejší náklady				-321,09
2	005121 R	Zařízení staveniště	ks	-0,01060	23 803,27	-252,31
3	005122010R	Provoz objednatele	ks	-0,00009	23 803,27	-2,14
4	005124010R	Koordinační činnost	ks	-0,00140	23 803,27	-33,32
5	00512xx	Ztížené výrobní podmínky	ks	-0,00140	23 803,27	-33,32
Díl: D96		Přesuny sutí a vybouraných hmot				-9 443,75
6	979081111R00	Odvoz sutí a vybour. hmot na skládku do 1 km	t	-9,89910	159,00	-1 573,96
7	979081121R00	Příplatek k odvozu za každý další 1 km	t	-98,99100	14,00	-1 385,87
8	979082111R00	Vnitrostaveništní doprava sutí do 10 m	t	-9,89910	205,00	-2 029,32
9	979999996R00	Poplatek za skládku sutí a vybouraných hmot	t	-9,89910	450,00	-4 454,60

Položkový rozpočet stavby

Stavba: **N170212 STAVEBNÍ ÚPRAVY SPOLEČENSKÉHO CENTRA BYSTRC**

Objekt: **SO 02 VCP Změnový list č.1**

Rozpočet: **03 Rozdílový**

Objednatel: _____ IČO: _____
 _____ DIČ: _____

Zhotovitel: **Hrušecká stavební spol. s r.o.** IČO: **25585142**
U Zbrojnice 588 DIČ: **CZ25585142**
69156 Hrušky

Vypracoval: _____

Rozpis ceny	Celkem
HSV	308 025,23
PSV	31 932,50
MON	3 060,00
Vedlejší náklady	4 627,32
Ostatní náklady	0,00
Celkem	347 645,05

Rekapitulace daní

Základ pro sníženou DPH	15 %	0,00 CZK
Snížená DPH	15 %	0,00 CZK
Základ pro základní DPH	21 %	347 645,05 CZK
Základní DPH	21 %	73 005,46 CZK
Zaokrouhlení		0,00 CZK

Cena celkem s DPH **420 650,51 CZK**

v

12.

dne



HSS
STAVEBNÍ
 spol. s r.o.
 588
 Šky
 42.
 5142
 le


Rekapitulace dílů

Číslo	Název	Typ dílu			Celkem	%
4	Vodorovné konstrukce	HSV			44 393,20	13
9	Ostatní konstrukce, bourání	HSV			287 170,20	83
96	Bourání konstrukcí	HSV			-14 359,52	-4
99	Staveništní přesun hmot	HSV			265,10	0
713	Izolace tepelné	PSV			18 285,90	5
766	Konstrukce truhlářské	PSV			9 819,60	3
784	Malby	PSV			3 827,00	1
M21	Elektromontáže	MON			3 060,00	1
D96	Přesuny suti a vybouraných hmot	PSU			-9 443,75	-3
VN	Vedlejší náklady	VN			4 627,32	1
Cena celkem					347 645,05	100

Položkový rozpočet

S:	N170212	STAVEBNÍ ÚPRAVY SPOLEČENSKÉHO CENTRA BYSTRC
O:	SO 02 VCP	Změnový list č. 1
R:	03	Rozdílový

P.č.	Číslo položky	Název položky	MJ	množství	cena / MJ	Celkem
Díl: 4		Vodorovné konstrukce				44 393,20
1	416026122RTT	D+M Podhled SDK, ocel rošt tl. 12,5mm včetně parotěsné folie	m2	76,54000	580,00	44 393,20
Díl: 96		Bourání konstrukcí				-14 359,52
2	963013530R00	Bourání stropů s keramickou výplní jakékoliv tloušťky	m3	-5,82300	2 466,00	-14 359,52
Díl: VN		Vedlejší náklady				-321,09
3	005121 R1	Zařízení staveniště	ks	-0,01060	23 803,27	-252,31
4	005122010R1	Provoz objednatele	ks	-0,00009	23 803,27	-2,14
5	005124010R1	Koordinační činnost	ks	-0,00140	23 803,27	-33,32
6	00512xx	Ztížené výrobní podmínky	ks	-0,00140	23 803,27	-33,32
Díl: D96		Přesuny suti a vybouraných hmot				-9 443,75
7	979081111R00	Odvoz suti a vybour. hmot na skládku do 1 km	t	-9,89910	159,00	-1 573,96
8	979081121R00	Příplatek k odvozu za každý další 1 km	t	-98,99100	14,00	-1 385,87
9	979082111R00	Vnitrostaveništní doprava suti do 10 m	t	-9,89910	205,00	-2 029,32
10	979999996R00	Poplatek za skládku suti a vybouraných hmot	t	-9,89910	450,00	-4 454,60
Díl: 9		Ostatní konstrukce, bourání				287 170,20
11	R902	Demontáž desek cembalit a ezalit - likvidace odbournou firmou (obsahuje azbest)	m2	348,96275	800,00	279 170,20
12	99X	Součinnost při provádění otv. přes střešní plášť, podchycení trasy E - VZT	soub	1,00000	8 000,00	8 000,00
Díl: M21		Elektromontáže				3 060,00
13	2002023	Demontáž stávajícího svítidla a zpětná montáž do nového podhledu, vč. prodloužení vodičů	ks	9,00000	340,00	3 060,00
Díl: VN		Vedlejší náklady				4 948,41
14	005121 R	Zařízení staveniště	ks	0,01060	366 821,00	3 888,30
15	005122010R	Provoz objednatele	ks	0,00009	366 821,00	33,01
16	005124010R	Koordinační činnost	ks	0,00140	366 821,00	513,55
17	00512xx	Ztížené výrobní podmínky	ks	0,00140	366 821,00	513,55
Díl: 99		Staveništní přesun hmot				265,10
18	999281105R00	Přesun hmot pro opravy a údržbu do výšky 6 m	t	1,04783	253,00	265,10
Díl: 713		Izolace tepelné				18 285,90
19	713111121RT1	Montáž tepelné izolace stropů rovných, spodem, uchycení drátem,	m2	76,54000	86,00	6 582,44
20	998713201R00	Přesun hmot pro izolace tepelné v objektech výšky do 6 m	%	1 217,47956	1,00	1 217,48
21	63151406R	deska izolační minerální vlákno; tl. 100,0 mm; součinitel tepelné vodivosti 0,035 W/mK; R = 2,800, m2K/W; obj. hmotnost 40,00 kg/m3; hydrofobizováno	m2	76,54000	137,00	10 485,98
Díl: 766		Konstrukce truhlářské				9 819,60
22	766421821R00	Demontáž obložení podhledů palubkami	m2	58,45000	146,00	8 533,70
23	766421822R00	Demontáž obložení podhledů podkladových roštů	m2	58,45000	22,00	1 285,90
Díl: 784		Malby				3 827,00
24	784195212R00	Malby z malířských směsí oteruvzdorných, , bělost 82 %, dvojnásobné	m2	76,54000	36,00	2 755,44
25	784191201R00	Příprava povrchu Penetrace (napouštění) podkladu disperzní, jednonásobná	m2	76,54000	14,00	1 071,56

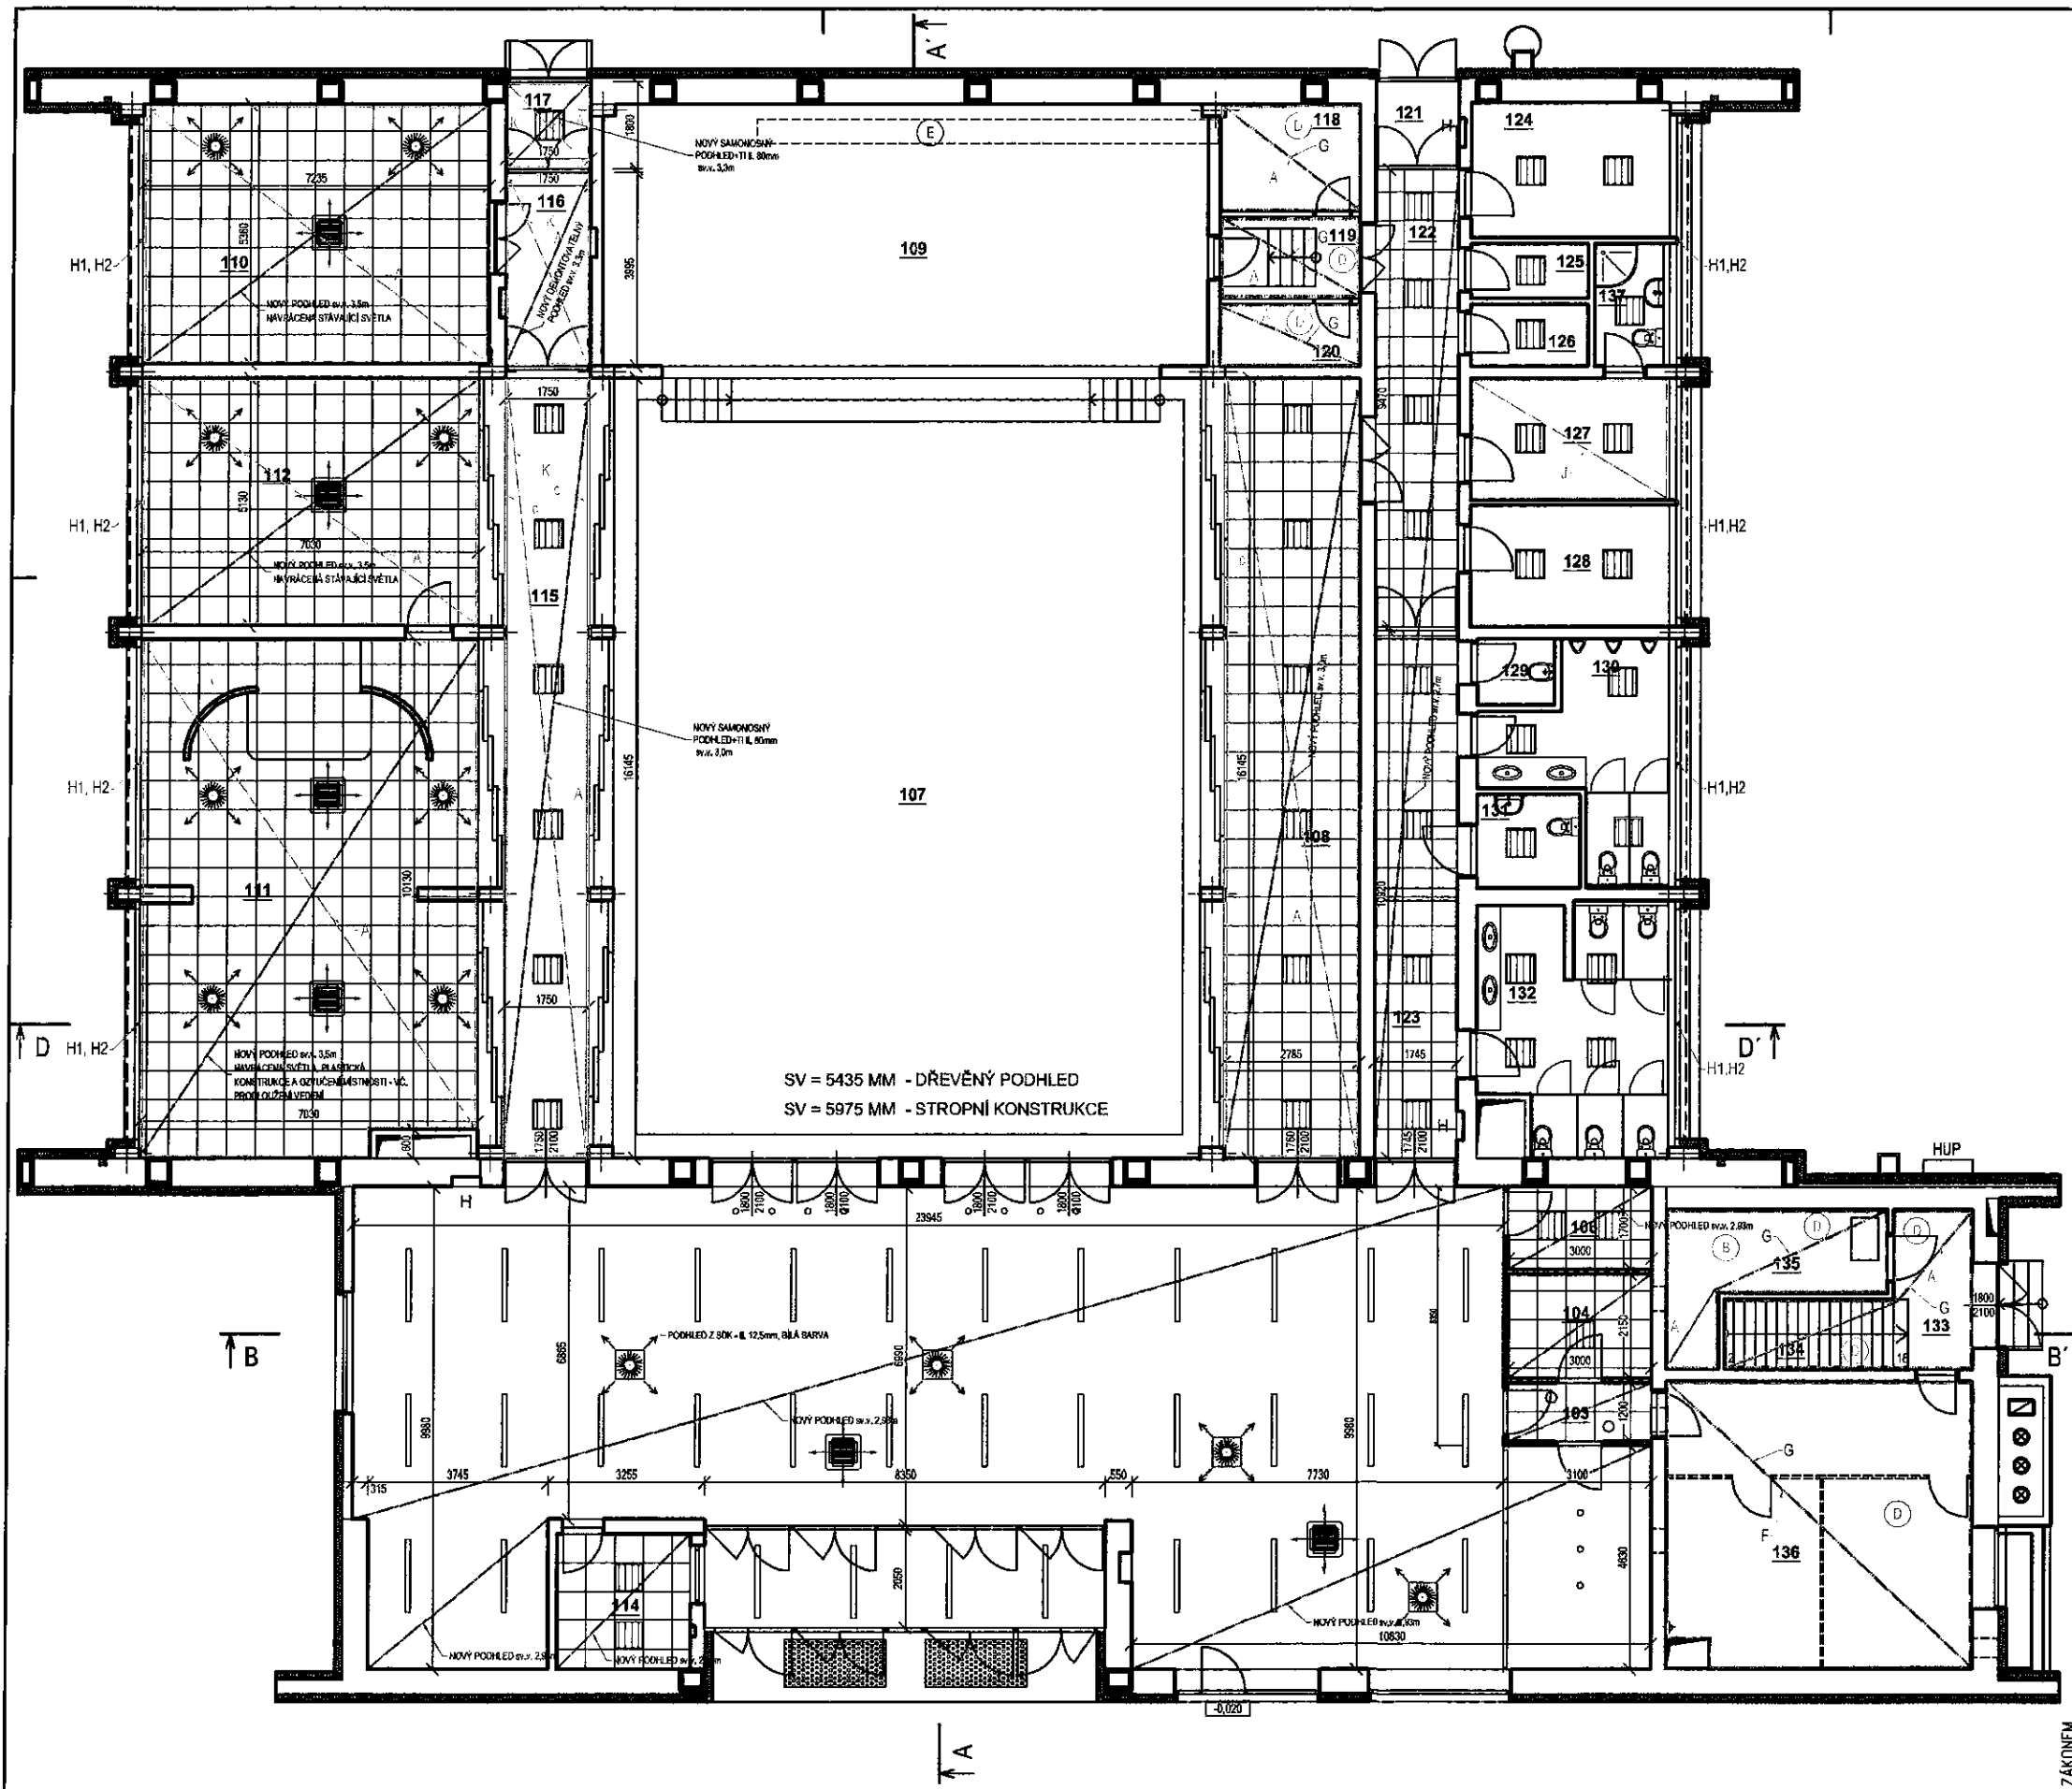

POZNÁMKY K PODHLEDŮM:

- SÁDKARTONOVÁ KAZETA 600/600mm + AKUSTICKÁ MINERÁLNÍ VATA tl. 80mm
- ▤ ZÁŘIVKOVÉ SVĚTLO - 4KS ZÁŘIVEK V 1 SVĚTLE - 5*17+14*7
- BODOVÉ SVĚTLO LED - 2KS
- ⊗ PRVKY VZT - DLE D.1.4
- ⊛ PRVKY VZT - DLE D.1.4
- ▬ SVĚTLIDLO - 34ks
- SVĚTLIDLO BODOVÉ - 12ks

POZN:

- SVĚTLIDLA V M.Č. 110, 111, 112 BUDOU STÁVAJÍCÍ PO DEMONTÁŽI SVĚTEL A PLASTICKÉHO RÁMU V PODHLEDU M.Č.111 BUDOU PO NOVÉ MONTÁŽI SDK PODHLEDU ZPĚTNĚ NAVRÁCENY S PRODLOUŽENÍM STÁVAJÍCÍCH KABELŮ.
- V M.Č. 111 BUDOU DEMONTOVÁNY REPRODUKTORY OZVUČENÍ, ULOŽENY PRO ZPĚTNOU MONTÁŽ, PO MONTÁŽI NOVÉHO SDK PODHLEDU ZPĚTNĚ MONTOVÁNY VČ. PRODLOUŽENÍ KABELŮ.
- V M.Č. 116 BUDE OSAZENO NOVÉ NÁSTĚNNÉ SVĚTLIDLO, S TÍM, ŽE BUDE MONTOVÁNO AŽ PO MONTÁŽI DEMONTOVATELNÉHO PODHLEDU V CHODBĚ S URČENÍM RÁDIUSU OTEVÍRÁNÍ.
- PŘI PROVÁDĚNÍ OTVORŮ DO STŘEŠNÍHO PLÁŠTĚ BUDE PŘÍZVÁNA ODBORNÁ FIRMA (EKOLSAN,CZ, s.r.o.)

STAVEBNÍ ÚPRAVY:

- A DEMONTÁŽ OPLÁŠTĚNÍ EZALITU S AZBESTEM
- B DEMONTÁŽ SVISLÉHO OPLÁŠTĚNÍ ROZVADĚČŮ V MÍSTN. 135 -NAHRADIT SDK cca 3 m²
- C DEMONTÁŽ SVISLÝCH ČÁSTÍ DESEK EZALITU S AZBESTEM VÝŠKA SVISLÉHO OPLÁŠTĚNÍ, OD STROPU, 650 mm
- D DEMONTÁŽ A ZPĚTNÁ MONTÁŽ SVĚTEL ELEKTRO M.Č. 118, 119, 120, 133, 134, 135, 136
- E VZT KOTVIT DO STĚNY
- F DEMONTÁŽ DŘEVĚNÝCH PODHLEDŮ VČETNĚ ROŠTU
- G MONTÁŽ NOVÉHO SDK PODHLEDU + MALBA M.Č. 118, 119, 120, 133, 134, 135, 136
- H1 VLOŽENÍ SVISLÉHO ROZŠÍROVACÍHO PROFILU ŠÍŘKY 40 mm
- H2 MOŽNOST VLOŽENÍ VODOROVNÉHO ROZŠÍROVACÍHO PROFILU ŠÍŘKY 0-20 mm
- J V M.Č. 127 NEDOCHÁZÍ K ODSTRANĚNÍ SDK PODHLEDU, PODHLED SE V MÍSTN. MENACHÁŽÍ
- K V M.Č. 115, 116, 117 NEDOCHÁZÍ K ODSTRANĚNÍ HURDIS, HURDIS SE V DANÝCH MÍSTNOSTECH MENACHÁŽÍ

SV = 5435 MM - DŘEVĚNÝ PODHLED
SV = 5975 MM - STROPNÍ KONSTRUKCE

- *KONSTRUKČNÍ DETAILY JE NUTNO ŘEŠIT PŘÍMO NA STAVBĚ
- *ZHOTOVITEL STAVBY ZODPOVÍDÁ ZA DODRŽOVÁNÍ BOZP, PO A OSTATNÍCH PŘEDPISŮ A NOREM ČSN PŘI PROVÁDĚNÍ DĚLA NAPŘ. ZÁK. Č. 350/2012 SB. (STAVEBNÍ ZÁKON) A VYHLÁŠKA Č. 268/2009 SB. O TECHNICKÝCH POŽADAVCÍCH STAVBY
- *VNITŘNÍ DIMENZE OBJEKTU JSOU Z ČÁSTI ZAMĚŘENY, Z ČÁSTI DLE PODKLADŮ OD INVESTORA
- *ZHOTOVITEL STAVBY JE POVINEN SI VÝMĚRY PŘEMĚRIT PŘÍMO NA STAVBĚ PŘED ZAHÁJENÍM STAVBY



REVIZE č.1

zodpovědný projektant, kontrola	Ing. Vít Ševčík	
vyraboval, kreslil	Ing. Pavla Mocová	
investor	Státární město Brno, MČ Brno-Bystřice, nám. 28.dubna 60, 635 00 Brno - Bystřice	formát 4A4
objekt	STAVEBNÍ ÚPRAVY SPOLEČENSKÉHO CENTRA BYSTRICE, Odbojišská 1127/2, 635 00 Brno-Bystřice	datum 05/2017
D.1.1. - ARCHITECTONICKO-STAVEBNÍ ŘEŠENÍ		stupeň dokumentace DPS
obsah výkresu	PŮDORYS PODHLEDU - NAD 1NP	měřítko číslo výkresu 1:100 12

CHRÁNĚNO AUTORSKÝM ZÁKONEM
- zákon č.121/2000 Sb. -