

SMLOUVA O BUDOUCÍ SMLOUVĚ O ZŘÍZENÍ VĚCNÉHO BŘEMENE

v souladu s § 1785 a násl. a § 1257 a násl. zákona č. 89/2012 Sb., občanský zákoník, ve znění pozdějších předpisů a k provedení § 104 odst. 3 zákona č. 127/2005 Sb., o elektronických komunikacích a o změně některých souvisejících zákonů

Jihomoravský kraj

se sídlem Žerotínovo nám. 449/3, 601 82 Brno

IČO: 70888337

DIČ: CZ70888337

zastoupený na základě pověření Ing. Petrem Benešem, vedoucím odboru majetkového Krajského úřadu Jihomoravského kraje

(dále jen budoucí povinný)

a

CETIN a.s.,

sídlo: Českomoravská 2510/19, Libeň, 190 00 Praha 9

IČ: 04084063, DIČ: CZ04084063

zapsaná v obchodním rejstříku vedeném Městským soudem v Praze, odd. B, vložka 20623

zastoupená na základě plné moci ze dne 7.3.2023 společností:

Enlytech s.r.o.

se sídlem: Lidická 700/19, Veverí, 602 00 Brno

IČO: 05846609

DIČ: CZ05846609

zapsaná v obchodním rejstříku vedeném Krajským soudem v Brně, oddíl C, vložka č. 98485

zastoupená: panem Ing. Petrem Komínkem

(dále jen budoucí oprávněný)

I.

Budoucí povinný prohlašuje, že je vlastníkem pozemku **p. č. 3565/1 v k. ú. a obci Tvarožná Lhota** (dále také jen „dotčený pozemek“), který je svěřen Správě a údržbě silnic Jihomoravského kraje, příspěvkové organizaci kraje, Žerotínovo náměstí 449/3, 601 82 Brno, IČO: 70932581 (dále také jen „příspěvková organizace“).

II.

1. Budoucí oprávněný je investorem stavby s názvem „**FTTx_SVS_TVHOD1 - 11010-107272**“ v rámci níž bude realizováno uložení a rekonstrukce komunikačního vedení na části dotčeného pozemku ve vlastnictví budoucího povinného (dále také jen „stavební záměr“ nebo „stavba“). Situační výkres stavby na dotčeném pozemku tvoří přílohu této smlouvy.
2. Dle stanoviska příspěvkové organizace ze dne 29. 1. 2024 bude stavba provedena bezvýkopovou technologií pod vozovkou silnice č. III/4995 o délce cca 42 m a výkopem v průjezdním úseku silnice č. III/4995 o délce cca 36 m.

3. Podpisem této smlouvy oběma stranami vzniká budoucímu oprávněnému právo realizovat stavební záměr na dotčených pozemcích v jeho vlastnictví.

III.

1. Budoucí oprávněný má v souvislosti s realizací stavebního záměru dle této smlouvy právo vstupovat a vjíždět na dotčený pozemek.
2. Budoucí oprávněný je povinen při realizaci stavebního záměru šetřit co nejvíce dotčený pozemek a případný další majetek budoucího povinného a uvést bezodkladně na vlastní náklady dotčený pozemek a případný další majetek budoucího povinného po provedení prací do původního stavu, a není-li to možné s ohledem na povahu provedených prací, do stavu odpovídajícího předchozímu účelu užívání.
3. Pokud nebude majetek uveden do stavu dle předchozího odstavce, je oprávněn tento stav zajistit budoucí povinný a budoucí oprávněný je povinen uhradit mu veškeré náklady s tím spojené do 30 dnů od doručení jeho písemné výzvy.
4. Pokud v příčinné souvislosti s realizací stavebního záměru dle této smlouvy vznikne škoda, zavazuje se budoucí oprávněný k její úhradě v plné výši.

IV.

Budoucí oprávněný se zavazuje, že po dokončení stavby nejpozději do 6 měsíců ode dne vydání povolení rozhodnutí nebo jiného povolení úkonu podle stavebního zákona, popřípadě do 6 měsíců od dokončení stavby, jejíž užívání nepodléhá žádnému takovému rozhodnutí či úkonu, doručí příspěvkové organizaci žádost o uzavření smlouvy o zřízení věcného břemene, jejíž přílohou budou minimálně 3 originální vyhotovení geometrického plánu pro určení rozsahu věcného břemene k částem dotčeného pozemku (včetně tabulky parcel s výpočtem délky zásahu v bm a elektronické podoby geometrického plánu ve formátu pdf nebo obdobném) a jedno vyhotovení znaleckého posudku ke stanovení ceny věcného břemene.

V.

1. Smluvní strany se zavazují, že do 6 měsíců ode dne, kdy budoucí oprávněný doručí budoucímu povinnému všechny dokumenty uvedené v čl. IV. této smlouvy, uzavřou spolu smlouvu o zřízení věcného břemene, kterou bude k částem dotčeného pozemku (jako služebného pozemku), vymezeným geometrickým plánem, zřízena služebnost spočívající v povinnosti strpět zřízení, provozování a údržbu stavby ve prospěch budoucího oprávněného.
2. Věcné břemeno (služebnost) bude zřízeno na dobu neurčitou a za jednorázovou úplatu ve výši ceny věcného břemene určené znaleckým posudkem, k níž bude připočítána sazba DPH v zákonem stanovené výši. Zpracování znaleckého posudku se zavazuje zajistit budoucí oprávněný, přičemž znalecký posudek musí být zpracován osobou, která je zapsána v seznamu znalců dle zákona č. 254/2019 Sb., o znalcích, znaleckých kancelářích a znaleckých ústavech, ve znění pozdějších předpisů.
3. Budoucí oprávněný uhradí úplatu dle odst. 2 tohoto článku před podpisem smlouvy o zřízení věcného břemene, a to do 30 dnů ode dne doručení písemné výzvy budoucího povinného, která bude zaslána společně s vyhotoveními smlouvy o zřízení věcného

břemene k podpisu. Na základě přijaté platby vystaví budoucí povinný daňový doklad, který zašle budoucímu oprávněnému.

4. Budoucí oprávněný se zavazuje uhradit veškeré náklady spojené s vyhotovením smlouvy o zřízení věcného břemene (tj. náklady na vyhotovení podkladů uvedených v čl. IV. smlouvy) a také náklady spojené s podáním návrhu na vklad práva odpovídajícího věcnému břemeni do katastru nemovitostí.

VI.

1. Tato smlouva podléhá povinnosti uveřejnění v registru smluv dle zákona č. 340/2015 Sb., o zvláštních podmínkách účinnosti některých smluv, uveřejňování těchto smluv a o registru smluv (zákon o registru smluv), ve znění pozdějších předpisů. Smluvní strany se dohodly, že tuto smlouvu zašle správci registru smluv k uveřejnění prostřednictvím registru smluv budoucí povinný.
2. Tato smlouva je uzavřena dnem jejího podpisu oběma smluvními stranami a nabývá účinnosti dnem jejího zveřejnění v registru smluv.
3. Smluvní strany prohlašují, že žádná část této smlouvy nenaplňuje znaky obchodního tajemství dle ust. § 504 občanského zákoníku, ve znění pozdějších předpisů.
4. Stavebním zákonem se dle této smlouvy rozumí jak zákon č. 183/2006 Sb. o územním plánování a stavebním řádu, ve znění pozdějších předpisů, tak i zákon č. 283/2021 Sb. stavební zákon, ve znění pozdějších předpisů, v souladu s jeho přechodnými ustanoveními.
5. Strany této smlouvy výslovně prohlašují, že si tuto smlouvu před jejím podpisem přečetly, že odpovídá jejich pravé a svobodné vůli.
6. V případě vyhotovení listinné podoby této smlouvy obdrží každá ze smluvních stran jedno její vyhotovení.
7. O uzavření této smlouvy je v souladu s usnesením Rady Jihomoravského kraje č. 4663/22/R71 ze dne 10.08.2022 oprávněn rozhodnout svým podpisem vedoucí odboru majetkového.

budoucí povinný

Jihomoravský kraj


Ing. Petr Beneš

vedoucí odboru majetkového Krajského úřadu
Jihomoravského kraje

budoucí oprávněný

CETIN, a. s. na základě plné moci



zastoupená společností Enlytech s.r.o.,
zastoupená Ing. Petrem Komínkem,
jednatelem

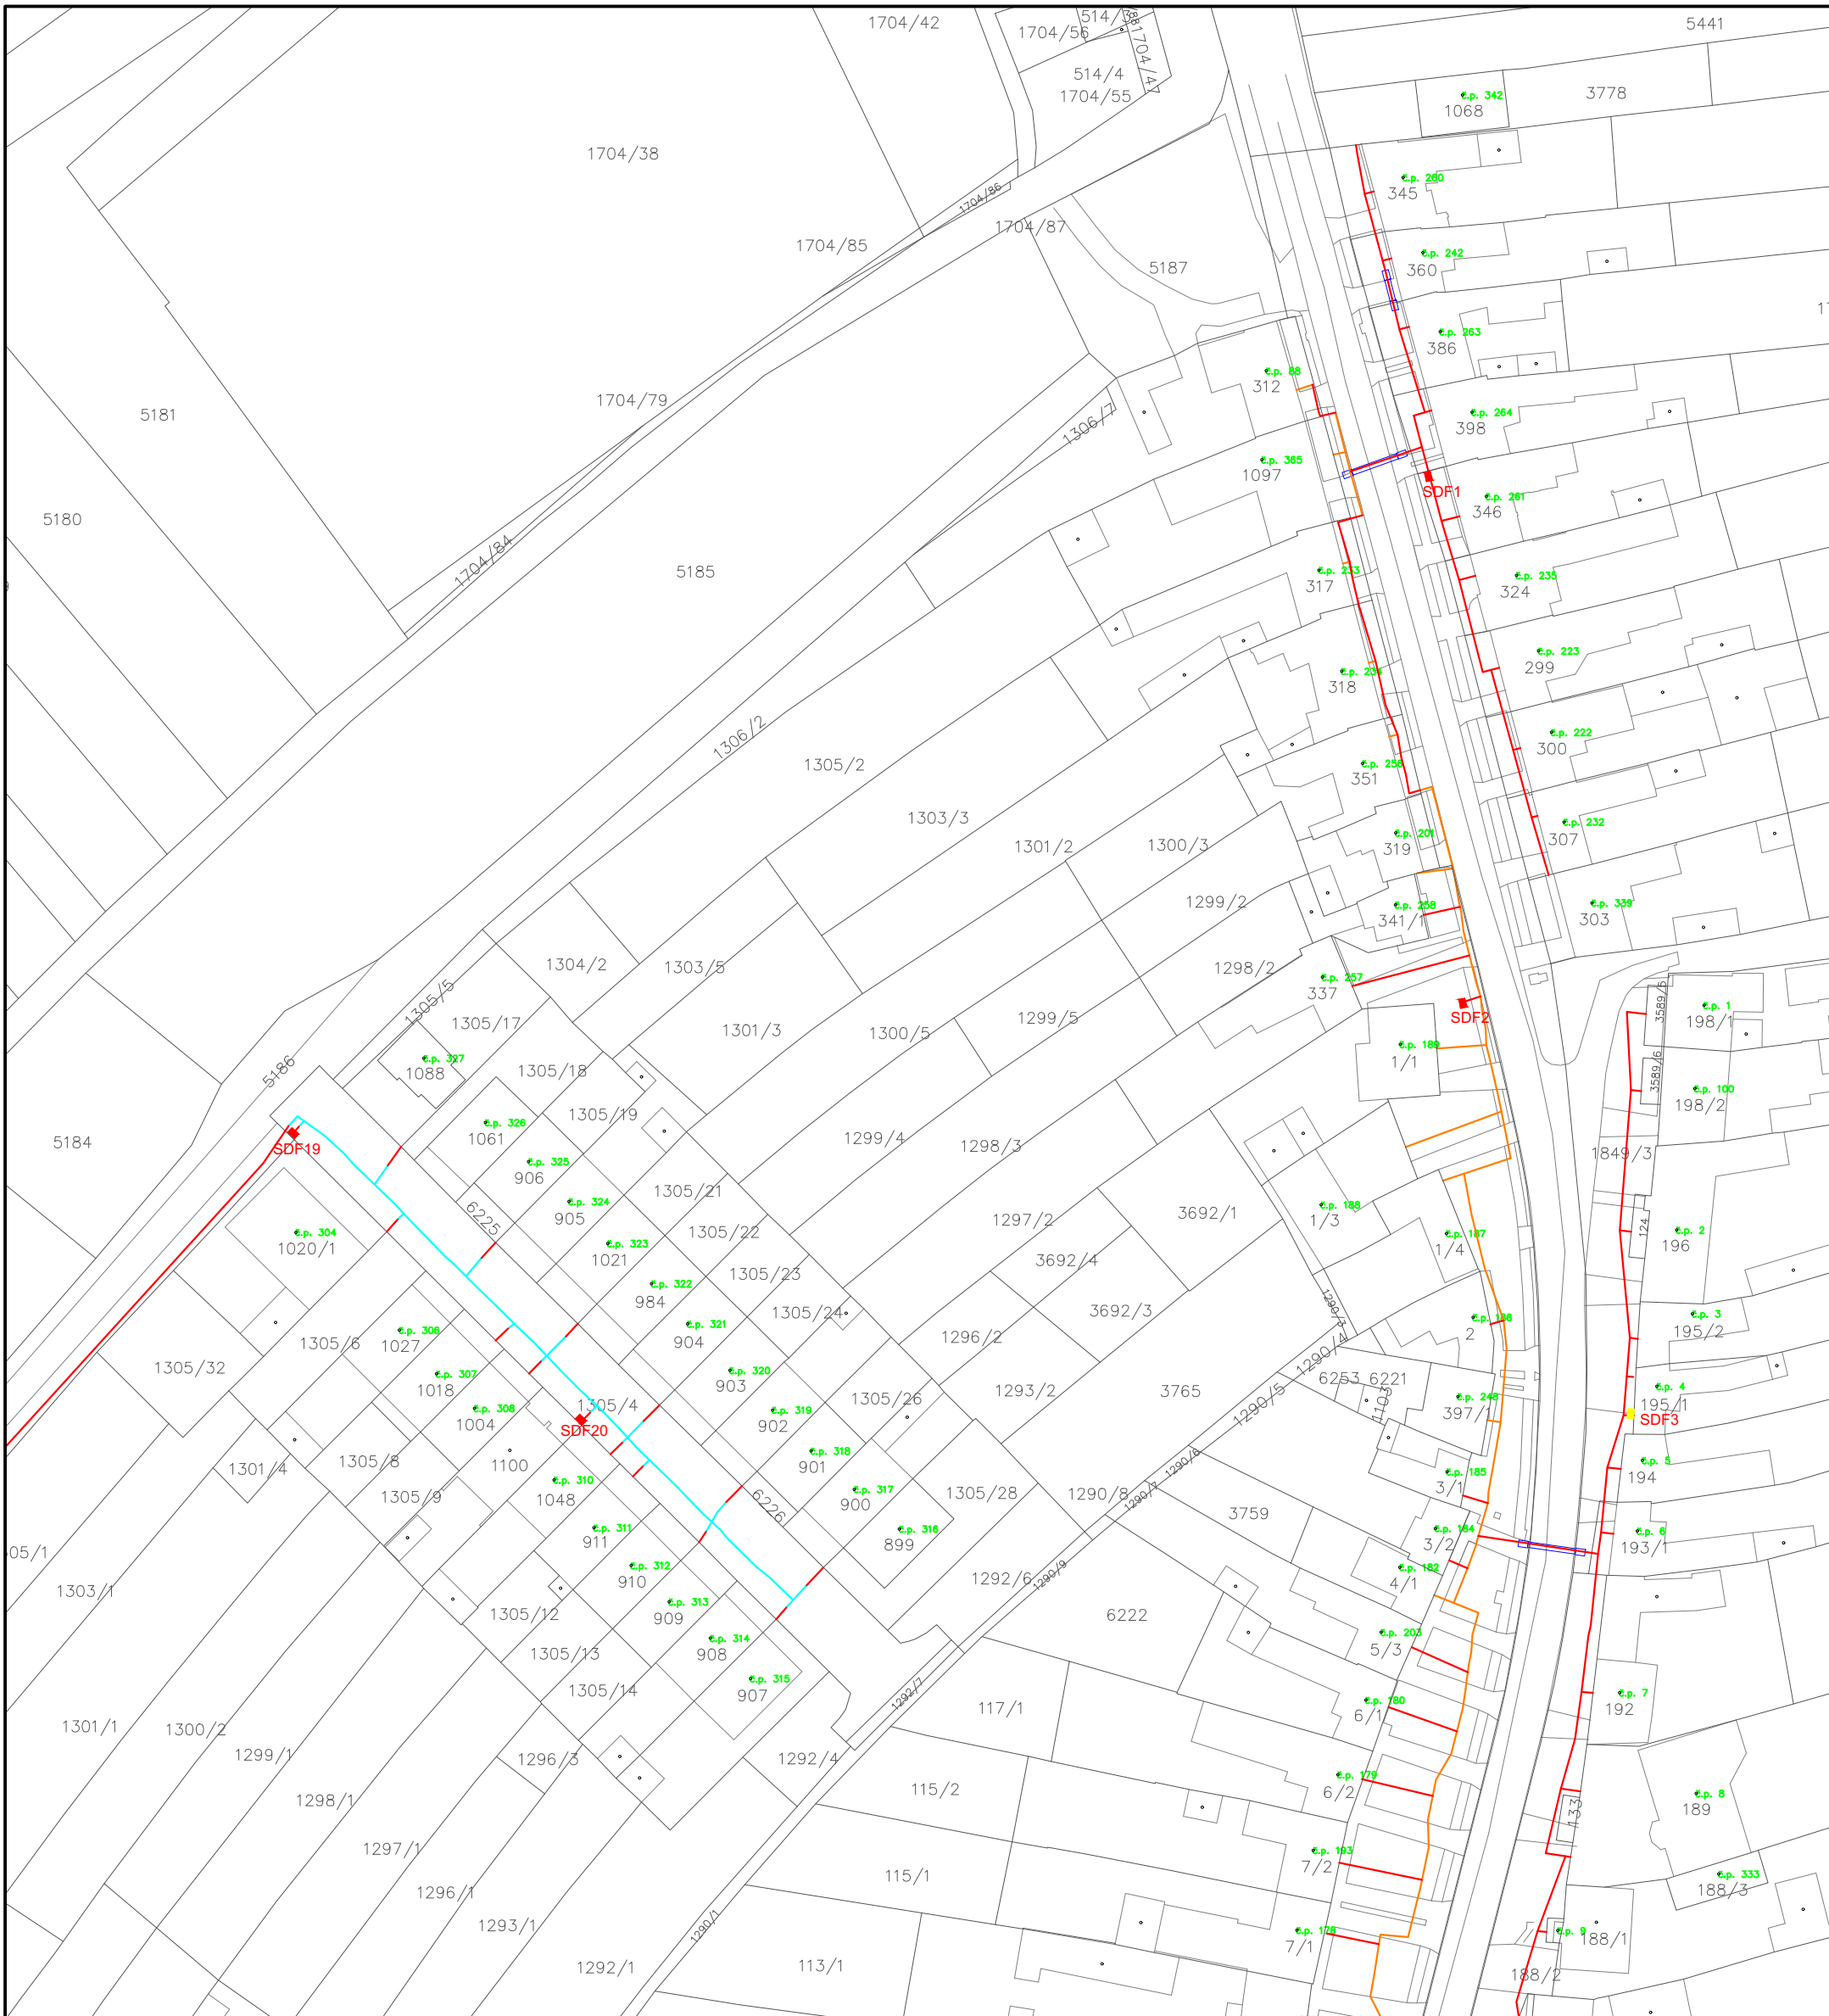

LEGENDA:


- NOVÉ TRASY TELEKOMUNIKAČNÍHO VEDENÍ (CETIN a.s.)
- NOVÉ TRASY TELEKOMUNIKAČNÍHO VEDENÍ (CETIN a.s.)
- MICROTRENCHING
- REKONSTRUKCE TELEKOMUNIKAČNÍHO VEDENÍ (CETIN a.s.)
- NOVÝ TECHNOLOGICKÝ ROZVADĚČ
1300 x 550 x 350 mm (CETIN a.s.)
- PROTĹAK POD KOMUNIKACÍ
- - - KOMUNIKAČNÍ VEDENÍ (CETIN a.s.)

KLAD LISTŮ:

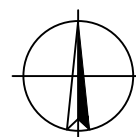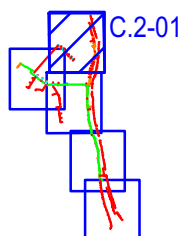

Katastrální území: Tvarožná Lhota [771988]



Zodpovědný projektant: Ing. Petr Komínek	Vypracoval: Bc. Veronika Kršková	Kontroloval: Ing. Petr Komínek	ENLYTECH s.r.o. Lidická 700/19 Brno 602 00 IČ: 05846609
Investor: CETIN a.s., Českomoravská 2510/19, Libeň, 190 00 Praha 9			
Název akce: FTTx_SVS_TVHOD1			Datum: 6/2022
Obsah: Situační výkres v katastrální mapě			Stupeň: DŮR
			Číslo zakázky: Archivní číslo:
Číslo přílohy:		Měřítko: 1:1000	Číslo výkresu: C.2-01

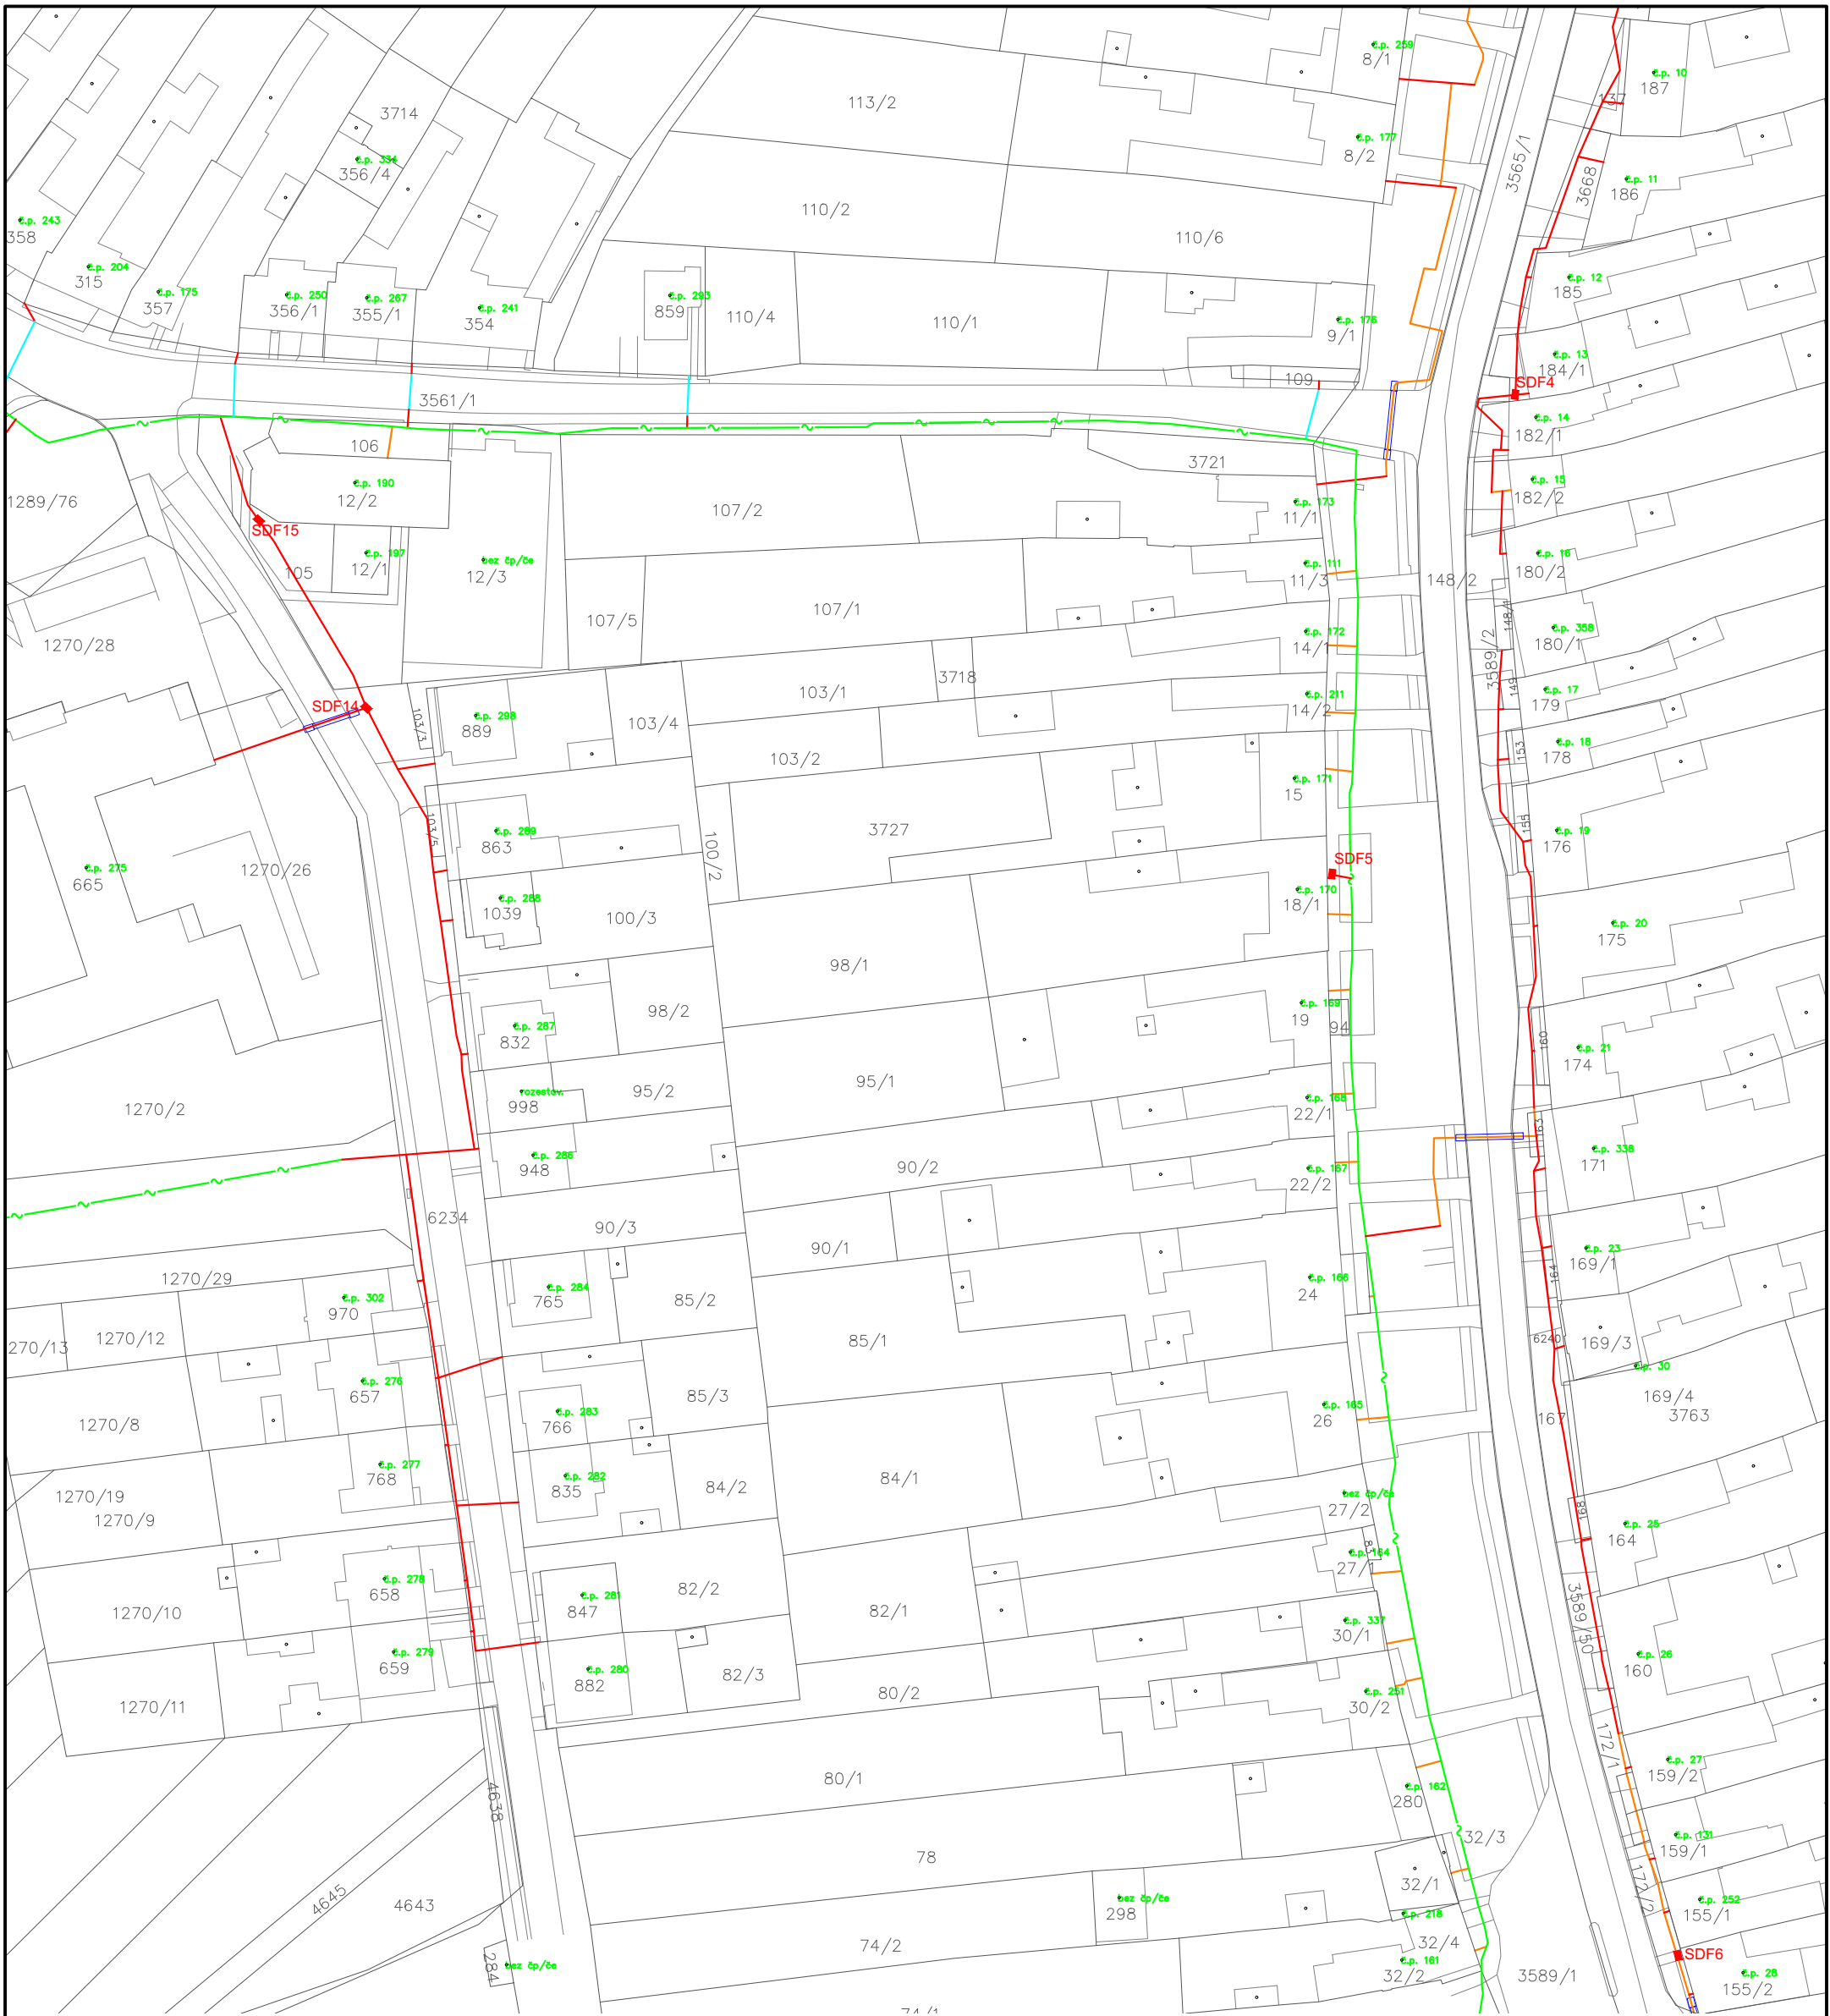

LEGENDA:

- NOVÉ TRASY TELEKOMUNIKAČNÍHO VEDENÍ (CETIN a.s.)
- NOVÉ TRASY TELEKOMUNIKAČNÍHO VEDENÍ (CETIN a.s.) - MICROTRENCHING
- REKONSTRUKCE TELEKOMUNIKAČNÍHO VEDENÍ (CETIN a.s.)
- NOVÝ TECHNOLOGICKÝ ROZVADĚČ 1300 x 550 x 350 mm (CETIN a.s.)
- ▭ PROTĚLAK POD KOMUNIKACÍ
- - - KOMUNIKAČNÍ VEDENÍ (CETIN a.s.)

KLAD LISTŮ:

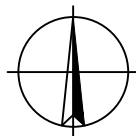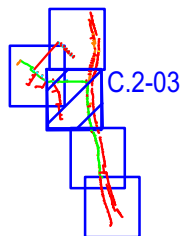

Katastrální území: Tvarožná Lhota [771988]

Zodpovědný projektant: Ing. Petr Komínek	Vypracoval: Bc. Veronika Kršková	Kontroloval: Ing. Petr Komínek	ENLYTECH s.r.o. Lidická 700/19 Brno 602 00 IČ: 05846609
Investor: CETIN a.s. , Českomoravská 2510/19, Libeň, 190 00 Praha 9			
Název akce: FTTx_SVS_TVHOD1			Datum: 6/2022
Obsah: Situační výkres v katastrální mapě			Stupeň: DŮR
			Číslo zakázky: Archivní číslo:
Číslo přílohy:		Měřítko: 1:1000	Číslo výkresu: C.2-03

