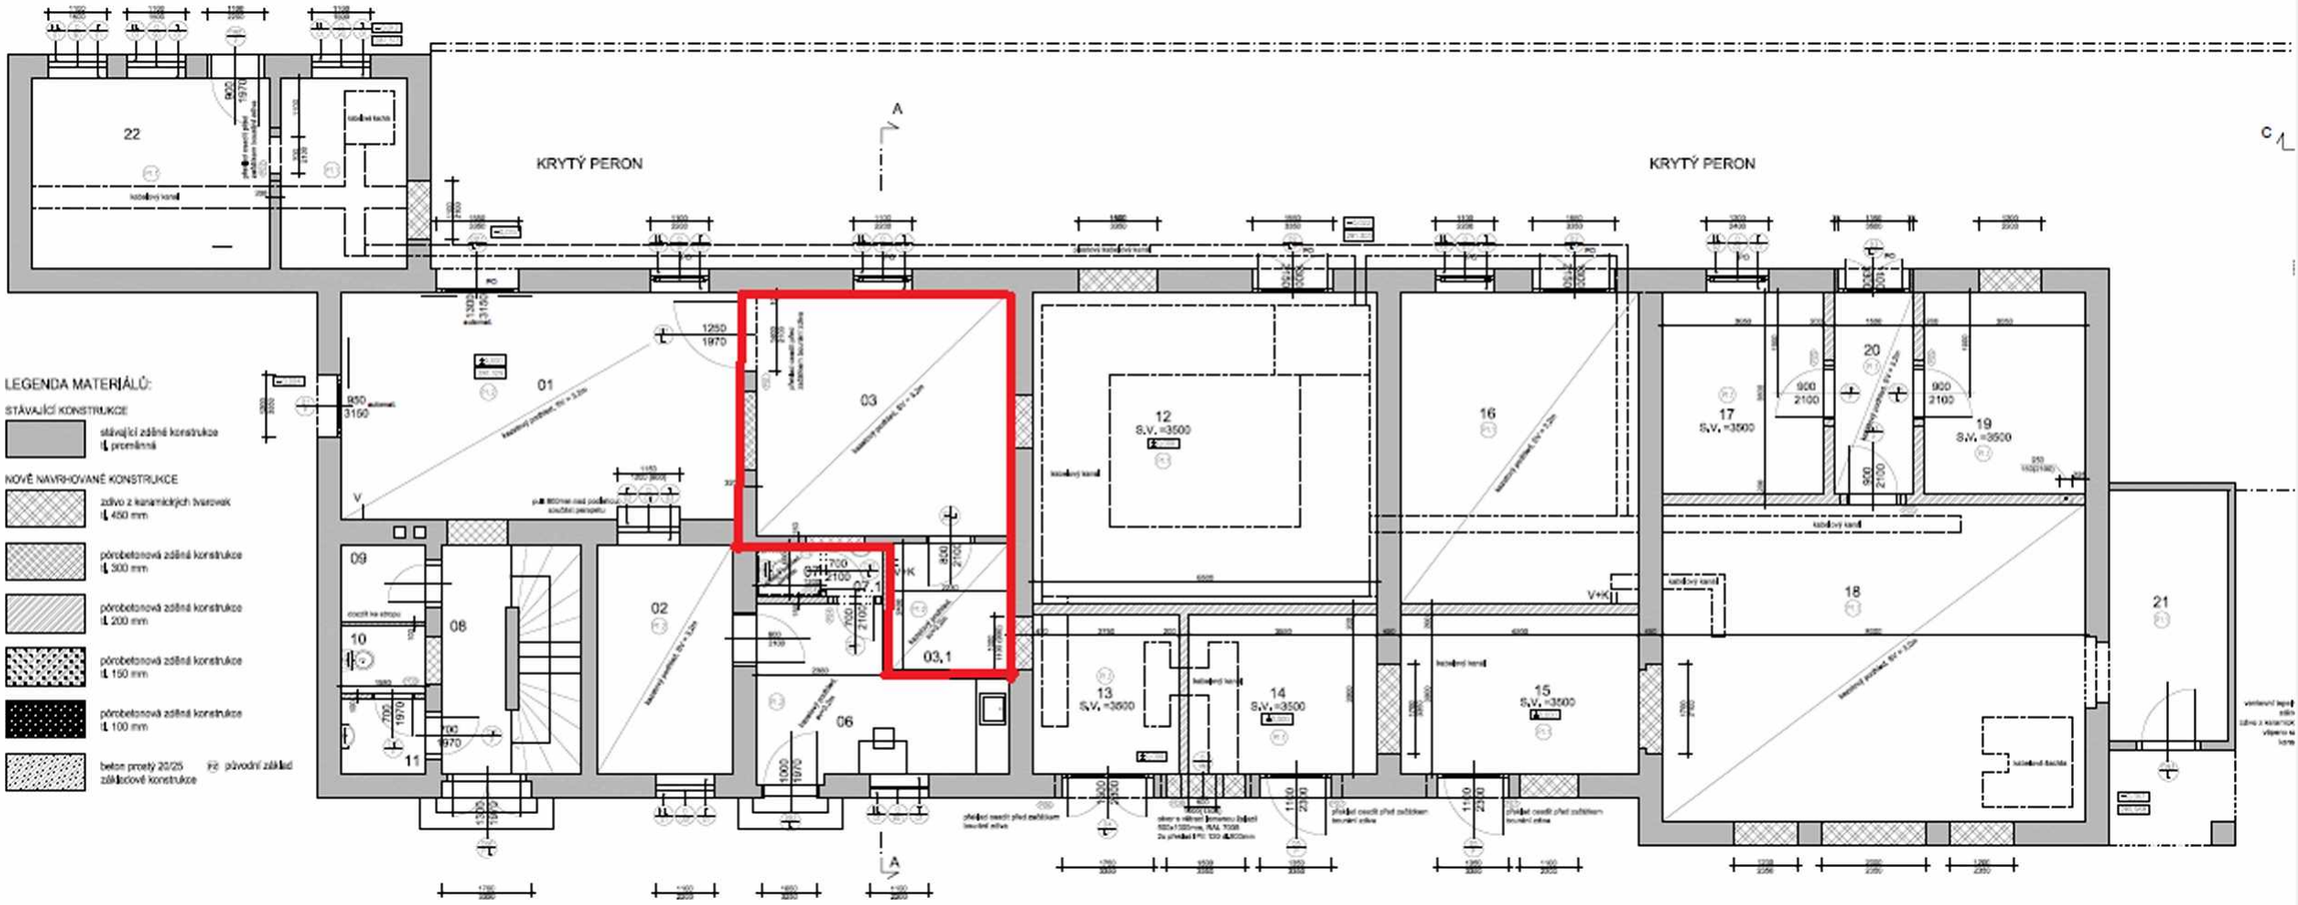
KRYTÝ PERON
KRYTÝ PERON
LEGENDA MATERIÁLŮ:
STÁVAJÍCÍ KONSTRUKCE
stávající zděná konstrukce
tl. proměnná
NOVĚ NAVRHOVANÉ KONSTRUKCE
zdivo z keramických tvarovek
tl. 450 mm
pórobetonová zděná konstrukce
tl. 300 mm
pórobetonová zděná konstrukce
tl. 200 mm
pórobetonová zděná konstrukce
tl. 150 mm
pórobetonová zděná konstrukce
tl. 100 mm
beton prostý 20/25
základové konstrukce
původní základ
01
02
03
03,1
06
07,1
08
09
10
11
12
S.V. =3500
13
S.V. =3500
14
S.V. =3500
15
S.V. =3500
16
17
S.V. =3500
18
19
S.V. =3500
20
21
22
V+K
V+K