



62502

ŘEDITELSTVÍ SILNIC A DÁLNIC S.P.

Čj.:

PID: RSDEXAMFFJ

Doručeno: 23.05.2024

Listu dokumentu: 4

: SVAZEK

Ev.č. SPÚ: SPU 166710/2024, UID: spuess920a9119

Ev.č. ŘSD: 37100-234/24

# S M L O U V A

## O PROVEDENÍ PŘELOŽKY SOUVISEJÍCÍ SE STAVBOU „D35 Hořice - Sadová“

*kteřá byla uzavřena ve smyslu ust. § 1746 odst. 2 zákona č. 89/2012 Sb., občanský zákoník,  
níže uvedeného dne, měsíce a roku (dále jen „smlouva“)  
mezi těmito smluvními stranami (účastníky):*

**A/****Ředitelství silnic a dálnic s. p.**

sídlo:

Na Pankráci 546/56, 140 00 Praha 4 - Nusle

IČO:

65993390

DIČ:

CZ65993390

zastoupené:

zástupce ve věcech technických:

doručovací adresa:

Ředitelství silnic a dálnic s. p., Správa Hradec Králové,  
Pouchovská 401, 503 41 Hradec Králové

(dále jen „ŘSD“)

a

**B/****Česká republika – Státní pozemkový úřad**

sídlo:

Husinecká 1024/11a, 130 00 Praha 3 – Žižkov

IČO:

01312774

DIČ:

CZ01312774

zastoupený:

zástupce ve věcech technických:

(dále jen „SPÚ“)

**t a k t o:****I.**

### Úvodní ustanovení

(1) Konstatuje se, že ŘSD realizuje investiční akci – veřejně prospěšnou stavbu dálnice s názvem „D35 Hořice – Sadová“ (dále jen „Stavba“). Na tuto Stavbu bylo vydáno Městským úřadem Hořice, stavebním úřadem, dne 17.12.2012 pod č.j. MUHC-SU/15949/2012/VA územní rozhodnutí o umístění stavby veřejnou vyhláškou, které nabylo právní moci dne 4.5.2013. Stavba byla zahájena v listopadu 2023.

(2) Výše uvedenou Stavbou bude mimo jiné dotčeno i zařízení SPÚ, a to **stavba vodního díla - hlavní odvodňovací zařízení** (dále jen „HOZ“), která je v souladu s § 56 odst. 6 zákona č. 254/2001 Sb., o vodách a o změně některých zákonů (vodní zákon), ve znění pozdějších předpisů a § 4 odst. 2 zákona č. 503/2012 Sb., o Státním pozemkovém úřadu a o změně některých souvisejících zákonů, ve znění pozdějších předpisů, evidována v majetku státu a příslušnosti hospodaření SPÚ. Jedná se o HOZ „SOVETICE“, ID 1030000409-11201000, zatrubněný kanál DN 400 v celkové délce 0,741 km, rok pořízení 1973.

Zařízení HOZ se nachází v katastrálním území Sovětice a v rámci Stavby na něm budou provedeny nezbytné úpravy, aby předmětná Stavba mohla být realizována. Tyto nezbytné úpravy budou

provedeny v takovém rozsahu, aby zařízení HOZ mohlo sloužit svému původnímu účelu. Konkrétně se jedná o provedení následujícího stavebního objektu dle projektové dokumentace zpracované společností SUDOP Praha a. s. v 02/2024 ve stupni DUSP:

**Přeložka HOZ v km 9,680 stavby D 35 Hořice – Sadová (dále jen „SO v km 9,680“)**

HOZ je křížen stavbou dálnice D 35 (silničním tělesem) v km 9,680, a to v místě, kdy se do trubního odpadu napojuje stoka dešťové kanalizace DN 400 z areálu Zemědělské akciové společnosti Mžany, a. s. Trubní odpad a dešťová kanalizace z areálu Zemědělské akciové společnosti Mžany, a. s. je překládána pouze v úseku navrženého dálničního náspu D35 v rámci Stavby. Nově navržené potrubí se napojuje zpět na potrubí stávající. Trasa přeložky HOZ je navržena tak, aby její podchod pod dálničním násypovým tělesem byl vůči jeho ose co nejkolmější. Pro přeložku jsou navrženy trouby DN 500 ze železobetonu s uložením do betonového lože 120° a se šterkopískovým obsypem, délka přeložky je 132,24 m. Napojení přeložky na stávající potrubí jsou provedena prostřednictvím šachet Š 301 a Š 304. Odpojené stávající potrubí bude vyjmuto ze země. Stávající zaměřená šachta na odpojeném úseku bude zdemolována a suť bude odvezena na skládku. Navrženou přeložkou dojde ke zrušení části HOZ v délce 104,84 m. Délka nové úpravy (přeložky) činí 132,24 m.

SPÚ závazně prohlašuje, že stávající HOZ je ve vlastnictví státu a v příslušnosti hospodařit SPÚ. SO v km 9,680 je budován do vlastnictví České republiky, příslušnosti hospodaření SPÚ. SPÚ převezme celý SO v km 9,680 v délce 132,24 m včetně šachet Š 301, SŠ 302 a Š 304.

Nový SO v km 9,680 bude realizován na pozemcích ve vlastnictví:

k.ú.	p.č.	podíl	vlastník	adresa
Sověstice	332/3	1/1	██████████	██████████
Sověstice	334/7	1/1	██████████	██████████ ██████████
Sověstice	655/23	1/1	██████████ ██████████	██████████
Sověstice	334/3	1/1	██████████	██████████ ██████████
Sověstice	334/2	1/1	██████████	██████████ ██████████
Sověstice	331/4	1/3 1/3 1/3	██████████ ██████████ ██████████	██████████ ██████████ ██████████
Sověstice	538	1/1	██████████	██████████
Sověstice	176/2	1/1	██████████	██████████
Sověstice	176/1	1/1	██████████	██████████
Sověstice	331/1	1/1	██████████	██████████
Sověstice	655/24	1/1	██████████ ██████████	██████████

(3) Rozhodnutí o nepotřebnosti části stavby vodního díla HOZ, které bude v rámci Stavby zrušeno, bylo vydáno v souladu s § 14 odst. 7 zákona č. 219/2000 Sb., ve znění pozdějších předpisů, dne 17.4.2024 pod čj. SPU 146826/2024.

(4) Zařízení HOZ uvedené v článku I. odst. (2) této smlouvy, které bude dotčeno Stavbou uvedenou v článku I. odst. (1) této smlouvy, k jehož úpravě, přesunu či opětovnému vybudování dojde v rámci stavebního objektu SO v km 9,680, je a nadále zůstane v příslušnosti hospodařit SPÚ.

**II.  
Předmět smlouvy**

Sjednává se, že ŘSD je v rámci odstranění provozních škod vzniklých při realizaci Stavby oprávněno upravit, přesunout či opětovně vybudovat část zařízení HOZ, jak je specifikováno v článku I. odst. (2)

této smlouvy. Smluvní strany prohlašují, že za podmínek dále uvedených v této smlouvě dojde k protokolárnímu předání stavebního objektu SO v km 9,680 nebo jeho části SPÚ. SPÚ s úpravou, přesunutím či opětovným vybudováním části HOZ v rámci stavebního objektu SO v km 9,680 výslovně souhlasí a současně se zavazuje k jeho následnému převzetí dle podmínek uvedených v této smlouvě.

### III. Závazky smluvních stran

(1) Veškeré náklady spojené s úpravou, přesunem či opětovným vybudováním části HOZ v rámci stavebního objektu SO v km 9,680, který je předmětem této smlouvy, nese výlučně ŘSD, které je také zahrne do nákladů Stavby specifikované v článku I. odst. (1) této smlouvy.

(2) ŘSD se dále zavazuje:

- a) Přizvat zástupce SPÚ písemnou formou alespoň 3 pracovní dny před zahájením přejímacího řízení k účasti na předání stavebního objektu SO v km 9,680 uvedeného v této smlouvě v čl. I odst. (2) této smlouvy od zhotovitele.
- b) Nejpozději 3 pracovní dny před předáním SO v km 9,680 dle čl. III. odst. (2) písm. a) této smlouvy, tj. 3 pracovní dny před podpisem protokolu o předání stavebního objektu zhotovitelem a jeho převzetí ŘSD, předat SPÚ dokumentaci skutečného provedení stavebního objektu, revizní zprávy, protokoly o provedených zkouškách, stavební deník, apod.
- c) Pozemky dotčené budoucí přeložkou zatrubněného kanálu HOZ (SO v km 9,680) vypořádat nejpozději po ukončení stavební činnosti, tj. po zaměření skutečného rozsahu stavby. S vlastníky pozemků dotčených přeložkou zatrubněného kanálu HOZ v rámci SO v km 9,680, jehož část bude SPÚ protokolárně přebírat, budou do 6 měsíců po kolaudaci Stavby, respektive stavebního objektu SO v km 9,680, uzavřeny smlouvy o zřízení věcného břemene – služebnosti ve prospěch SPÚ jako oprávněného a právo věcného břemene – služebnosti bude ke služebným pozemkům zaevidováno v katastru nemovitostí. Veškeré náklady spojené s uzavřením těchto smluv, zejména vyhotovení geometrických plánů, úhrada za zřízení věcných břemen, vklad do katastru nemovitostí apod., nese ŘSD.
- d) Uzavřít se zhotovitelem smlouvu, na základě které ponese zhotovitel stavebního objektu SO v km 9,680 veškerou odpovědnost za případnou škodu vzniklou po dobu výstavby až do data podpisu protokolu o předání stavebního objektu zhotovitelem a jeho převzetí ŘSD.

(3) SPÚ se dále zavazuje:

- a) Žúčastnit se na vyzvání předání a převzetí zhotovitelem dokončeného SO v km 9,680 a uplatnit při něm své případné připomínky a námítky, které budou zohledněny v protokolu o předání stavebního objektu zhotovitelem a jeho převzetí ŘSD. V tomto protokolu budou také uvedeny všechny vady a nedodělky včetně způsobu, podmínek a termínů jejich odstranění.
- b) Stavbou dotčený majetek (stavební objekt SO v km 9,680) převzít formou podpisu protokolu o předání stavebního objektu ŘSD a jeho převzetí SPÚ nejpozději ve lhůtě do 6 měsíců od vydání kolaudačního souhlasu nebo kolaudačního rozhodnutí a to i v případě, že bude vykazovat drobné vady a nedodělky nebránící jeho uvedení do provozu. Tento protokol bude obsahovat především technické a ekonomické údaje nezbytné pro zavedení stavby do majetkové a účetní evidence. Povinné obsahové náležitosti protokolu jsou uvedeny v Příloze č. 1 této smlouvy. Převzetí stavebního objektu SO v km 9,680 ze strany SPÚ bude realizováno až poté, co budou uzavřeny smlouvy o zřízení věcného břemene – služebnosti dle čl. III. odst. (2) písm. c) této smlouvy a právo věcného břemene – služebnosti bude ke služebným pozemkům zaevidováno v katastru nemovitostí.
- c) Zajišťovat následný provoz zařízení.

(4) Protokol dle čl. III. odst. (3) písm. a) této smlouvy podepíše zhotovitel stavebního objektu, ŘSD a příslušný zástupce SPÚ. Cena stavebního objektu bude uvedena v předávacím protokolu pouze jako informativní, neboť je zahrnuta, dle platných právních předpisů do celkových nákladů Stavby uvedené v článku I. odst. (1) této smlouvy.

(5) Odstranění vad a nedodělků uvedených v protokolu o předání a převzetí, jakož i případných vad, které se vyskytnou v průběhu záruční doby, bude uplatňovat SPÚ u ŘSD. Reklamaci vad, které se

vyskytnou v záruční lhůtě, je SPÚ povinen uplatnit bez zbytečného odkladu po zjištění vady, jinak ŘSD nemůže garantovat řádný průběh reklamačního řízení.

(6) Konstatuje se, že ke stavebnímu objektu SO v km 9,680 zhotovitel poskytuje záruku v délce 36 měsíců. ŘSD se zavazuje ve smlouvě se zhotovitelem Stavby poskytnutí této záruky zajistit. Záruční doba začíná běžet podpisem předávacího protokolu dle čl. III. odst. (3) písm. a) této smlouvy všemi účastníky přijímacího řízení.

#### IV. Závěrečná ustanovení

(1) Smluvní strany prohlašují, že skutečnosti uvedené v této smlouvě nepovažují za obchodní tajemství a udělují svolení k jejich zpřístupnění ve smyslu zákona č. 106/1999 Sb., ve znění pozdějších předpisů a zveřejnění bez stanovení jakýchkoliv dalších podmínek.

(2) SPÚ jako správce osobních údajů dle zákona č. 110/2019 Sb., o zpracování osobních údajů a platného nařízení (EU) 2016/679 (GDPR), tímto informuje ve smlouvě uvedený subjekt osobních údajů, že jeho údaje uvedené v této smlouvě zpracovává pro účely realizace, výkonu práv a povinností dle této smlouvy. Uvedený subjekt osobních údajů si je vědom svého práva přístupu ke svým osobním údajům, práva na opravu osobních údajů, jakož i dalších práv vyplývajících z výše uvedené legislativy. Smluvní strany se zavazují, že při správě a zpracování osobních údajů budou dále postupovat v souladu s aktuální platnou a účinnou legislativou. Postupy a opatření se SPÚ zavazuje dodržovat po celou dobu trvání skartační lhůty ve smyslu § 2 písm. s) zákona č. 499/2004 Sb., o archivnictví a spisové službě a o změně některých zákonů, ve znění pozdějších předpisů.

(3) Tato smlouva nabývá platnosti dnem jejího podpisu oběma smluvními stranami a účinnosti dnem uveřejnění v registru smluv dle § 6 odst. 1 zákona č. 340/2015 Sb., o zvláštních podmínkách účinnosti některých smluv, uveřejňování těchto smluv a o registru smluv (zákon o registru smluv), ve znění pozdějších předpisů (dále jen „zákon o registru smluv“).

(4) SPÚ bere na vědomí, že tato smlouva bude v souladu se zákonem o registru smluv uveřejněna prostřednictvím registru smluv, přičemž uveřejnění této smlouvy se zavazuje zajistit na své náklady a nebezpečí ŘSD. ŘSD se zavazuje také zajistit znečitelnění důvěrných informací před zveřejněním.

(5) Veškeré změny a doplnění této smlouvy mohou být činěny jen písemnými, datovanými, číslovanými a řádně oboustranně podepsanými dodatky.

(6) Smlouva je sepsána ve dvou vyhotoveních, z nichž ŘSD obdrží jedno vyhotovení a SPÚ také jedno vyhotovení.

(7) Pokud tato smlouva nestanoví jinak, řídí se vztahy z ní plynoucí zákonem č. 89/2012 Sb., občanský zákoník, ve znění pozdějších předpisů.

(8) Dojde-li ke změně či zániku některé ze smluvních stran, práva a závazky vyplývající z ujednání této smlouvy přecházejí na jejich právní nástupce, respektive likvidátora.

Přílohy:

- č. 1: Povinné obsahové náležitosti Protokolu o předání stavebního objektu ŘSD a jeho převzetí SPÚ
- č. 2: Situace SO v km 9,680

Za Ředitelství silnic a dálnic s. p.:

V Hradci Králové dne 24.5.2024


Za Státní pozemkový úřad:

V Praze dne 16.05.2024

Příloha č. 1 ke Smlouvě o provedení přeložky související se stavbou „D35 Hořice - Sadová“ – Povinné obsahové náležitosti Protokolu o předání stavebního objektu ŘSD a jeho převzetí SPÚ

- **označení smluvních stran** – název, sídlo, IČO, DIČ, jednající osoba, případně dále telefon, email, jméno a příjmení, funkce kontaktní osoby
- **identifikace stavby** - název stavebního objektu (přeložky HOZ), název stavby silnice (dálnice)
- **identifikační údaje smlouvy o přeložkách** – datum uzavření, číslo jednací
- **označení zhotovitele stavby přeložek** – název, sídlo, IČO, DIČ, jednající osoba, případně dále telefon, email, jméno a příjmení, funkce kontaktní osoby
- **údaje o vydaném stavebním povolení přeložek a kolaudaci** (uvedení do užívání), případně povolení k nakládání s vodami či zkušebním provozu – kým vydáno, kdy, čj., datum nabytí právní moci, doba platnosti (u zkušebního provozu)
- **územně identifikační údaje o přeložkách** – kraj, obec, katastrální území, parcelní čísla pozemků, na nichž se přeložka nachází
- **technické údaje o přeložkách** – technický popis, parametry, celková délka, kapacity objektů apod.
- **ekonomické údaje o přeložkách** – účetní hodnota v Kč vč. DPH, případně zůstatková hodnota (odpisy)
- **aktuální stav přeložek, informace o vadách** zjištěných v rámci převjímacího řízení mezi zhotovitelem a ŘSD a způsobu jejich odstranění
- **informace o záručních lhůtách** (jak jsou dlouhé, kdy končí), specifikace zařízení s delší záruční lhůtou nežli je obecná v délce 3 let, informace o subjektu (organizační útvar) vč. kontaktu, na který se může SPÚ obrátit ve věci případných reklamací
- **seznam předávaných či již dříve předaných podkladů** s uvedením názvu dokumentu, počtu paré, datu předání, zda bylo předáno fyzicky nebo elektronicky (CD)
- **místo a datum podpisu protokolu** osobami oprávněnými jednat za smluvní strany, vlastnoruční podpisy



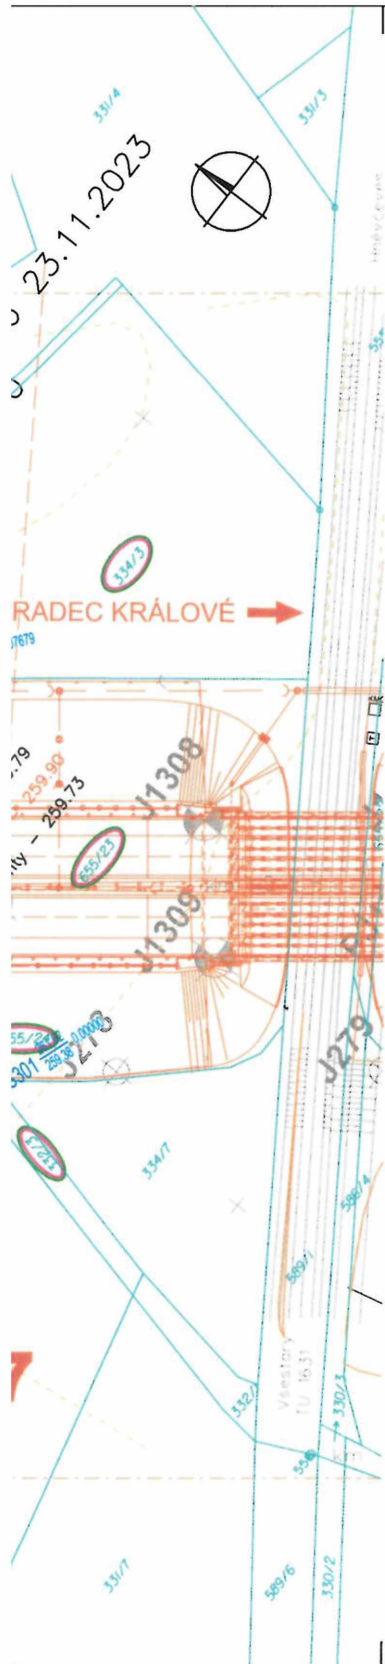

VÝŠKOVÝ SYSTÉM BpV

SOUŘADNICOVÝ SYSTÉM S-JTSK

Objednatel:

**ŘEDITELSTVÍ  
SILNIC  
A DÁLNIC**

Ředitelství silnic a dálnic s. p.  
Na Pankráci 56, 145 05 Praha 4-Nusle

Zhotovitel:

**SUDOP  
PRAHA**

SUDOP PRAHA a. s.  
Olšanská 1a, 130 80 Praha 3

Hlavní inženýr projektu:

Středisko:

**SILNIC A DÁLNIC**

Vedoucí střediska:

Odpovědný projektant:

Vypracoval:

Kontroloval:

Akce:

**PŘELOŽKA HOZ  
V KM 9,680 STAVBY D35 HOŘICE - SADOVÁ**

Číslo smlouvy:

21 018 202

Projektový stupeň:

DUSP

Datum:

02 / 2024

Příloha:

Měřítko:

1:1 000

Počet formátů:

3 A4

Číslo přílohy:

3.1

DOKUMENT LZE UŽÍVAT POUZE VE SMYSLU PŘÍSLUŠNÉ SMLOUVY O DÍLO. ŽÁDNÁ JEHO ČÁST NEMŮŽE BYT DLE ZÁKONA č. 121/2000 Sb. KOPÍROVÁNA NEBO JINÝM ZPŮSOBEM ROZŠÍŘOVÁNA. BEZ SOUHLASU SUDOP PRAHA a. s.