

Vyřizuje:

Mobil:

E-mail:

Datum: 21.5.2024

MŽT Stavitelství a.s.

Suderova 2024/8, Mariánské Hory

709 00 Ostrava

IČO: 27762157 DIČ: CZ27762157

Ve smyslu Rámcové dohody č. E635-S-62/2024 u Vás objednááme opravu vodovodní přípojky řízeným protlakem po opakované havárii litinové přípojky s napojením na nově instalovaný vnitřní ležatý rozvod vody ve výpravní budově **žst. Hranice na Moravě** a napojením ve vodoměrné šachtě, včetně úpravy povrchů přednádraží po havarijních zásazích, dle nabídkového listu č.165/2024 ze dne 21.5.2024.

Zakázka : E212H4Y21MNT

Dohodnutá cena: 95 263,95 Kč (bez DPH)

Termín: červen 2024

Jedná se o činnost v režimu OUA: P24635230004

přednosta SPS OŘ Ostrava

Příloha: Požadavek ze dne 20.5.2024
Nabídkový list č. 165/2024 ze dne 21.5.2024
Situace + foto

Vyplní zadavatel a odešle zhotoviteli:

**Požadavek na zajištění operativní činnosti, údržby, opravy
a servisu objektů ve správě OŘ Ostrava**

číslo **165/2024**

Kategorie požadavku:

| | |
|--------------------|-------------------------------------|
| Operativní činnost | <input type="checkbox"/> |
| Údržba | <input type="checkbox"/> |
| Oprava | <input checked="" type="checkbox"/> |
| Servis | <input type="checkbox"/> |

Kategorie objektu :

| | |
|---|-------------------------------------|
| A | <input checked="" type="checkbox"/> |
| B | <input type="checkbox"/> |
| C | <input type="checkbox"/> |

Zakázky:

| |
|--------------|
| E212H4Y21MNT |
| |
| |

Škodní událost ANO/NE

NE

Název objektu:

Hranice n.M. - výpravní budova

Inventární číslo, číslo SAP:

IC6000384812

Popis zjištěné závady

GPS souřadnice

49.5458492N, 17.7418406E

Oprava vodovodní přípojky pro uzel žst.

Po několika haváriích na přípojce a jejich provizorní opravě, nutno zajistit její celkovou výměnu, včetně definitivní úpravy ploch v přednádraží.

Žádám o zpracování návrhu položkového rozpočtu a následně realizaci.

Návrh harmonogramu postupu prací: realizace květen 2024

Příloha: podklady zaslány v proběhlých požadavcích

Vzdálenost v KM

44

Požadavek zpracoval:

datum:

podpis

| | | |
|--|------------|--|
| | 20.05.2024 | |
|--|------------|--|

Požadavek schválil:

datum:

| | | |
|--|--|--|
| | | |
|--|--|--|

Požadavek odeslal zhotoviteli:

datum a čas:

telefon, email, jiný způsob:

| | | |
|--|------------|--|
| | 20.05.2024 | |
|--|------------|--|

vyplní zhotovitel a zašle obratem informací zpět zadavateli

Požadavek přijal :

datum a čas:

| | |
|--|--------------------|
| | 20.05.2024 v 13:39 |
|--|--------------------|

Kontaktní osoba pro zajištění opravy

tel., email:

| | |
|--|--|
| | |
|--|--|

Termín dodání cenové nabídky objednateli:

Dodání nabídky

| | |
|------------|------------|
| 21.05.2024 | 20.05.2024 |
|------------|------------|

Návrh termínu na zahájení a ukončení prací /je-li možné stanovit/

Termíny budou dle TZ uvedeny v cenové nabídce

| | |
|--|--|
| | |
|--|--|

NABÍDKOVÝ LIST

| | | | |
|--|-------------------------------------|------------------|--------------|
| Číslo zakázky | 165-2024 | | |
| Název majetku | Hranice na Moravě - výpravní budova | inventurní číslo | IC6000384812 |
| zahájení prací | 22.05.2024 | ukončení prací | 15.06.2024 |
| <p>popis prací Požadavek - Oprava vodovodní přípojky pro uzel žst.: Po několikaleté haváriích na přípojce a jejich provizorní opravě, nutno zajistit její celkovou výměnu, včetně definitivní úpravy ploch v přednádraží.</p> <p>Zpracování položkového prováděcího rozpočtu a následná realizace.</p> <p>Návrh harmonogramu postupu prací: realizace květen-červen 2024 Příloha: podklady zaslány v proběhlých požadavcích</p> | | | |

SOUPIS PRACÍ A VÝKONŮ

| Označení položky | NÁZEV POLOŽKY | MJ | cena za MJ | počet MJ | CENA | pozn. |
|------------------|------------------------------------|----|-------------|----------|------------------|-------|
| | Základní rozpočtové náklady | | | | | |
| | HSV | | | | | |
| | PSV | | | | | |
| | viz položkový rozpočet | | | | | |
| | | | | | | |
| | | | | | | |
| | | | | | | |
| | SOUČET ZRN | | | | | |
| | | | | | | |
| | Vedlejší rozpočtové náklady | | | | | |
| | VRN | | | | | |
| | viz položkový rozpočet | | | | | |
| | | | | | | |
| | | | | | | |
| | SOUČET VRN | | | | | |
| | | | | | | |
| | SOUČET ZRN + VRN | | | | | |
| | | | | | | |
| | PRÍRÁŽKA/ZVÝHODNĚNÍ | | 0,93 | 44 | | |
| | | | | | | |
| | | | | | | |
| | Cena za zakázku celkem | | | | 95 263,95 | |

za zhotovitele vyhotovil

za objednatele převzal

dne

dne

podpis

podpis

razítko

razítko

REKAPITULACE OBJEKTŮ STAVBY A SOUPISŮ PRACÍ

Kód: 165

Stavba: 165 Hranice na Moravě - výpravní budova

Místo: Datum:

Zadavatel: Projektant:

Zhotovitel: Zpracovatel:

| Kód | Popis | Cena bez DPH [CZK] | Cena s DPH [CZK] |
|-----|-------|--------------------|------------------|
|-----|-------|--------------------|------------------|

Náklady z rozpočtů

01 oprava vodovodní přípojky pro uzel žst.
02 VRN

SOUPIS PRACÍ

Stavba:

165 Hranice na Moravě - výpravní budova

Objekt:

01 - oprava vodovodní přípojky pro uzel žst.

Místo:

Datum: 00.01.1900

Zadavatel:

Projektant:

Zhotovitel:

Zpracovatel:

| PČ | Typ | Kód | Popis | MJ | Množství | J.cena [CZK] | Cena celkem [CZK] |
|----|-----|-----|-------|----|----------|--------------|-------------------|
|----|-----|-----|-------|----|----------|--------------|-------------------|

Náklady soupisu celkem

| D | HSV | Práce a dodávky HSV | | | | |
|----|-----|--|---|--------|--|--------|
| D | 1 | Zemní práce | | | | |
| 1 | K | 131213132 | Hloubení jam do 10 m3 v nesoudrzných horninách třídy těžitelnosti I skupiny 3 při překozech inženýrských sítí ručně | m3 | | 0,750 |
| | VV | | dočištění výkopu pro startovací jámu | | | |
| | VV | | 0,5*1*1,5 | | | 0,750 |
| | VV | | Součet | | | 0,750 |
| 2 | K | 139911121 | Bourání kci v hloubených vykopávkách ze zdiva z betonu prostého ručně | m3 | | 0,100 |
| 3 | K | 1417R01 | Řízený protlak potrubí D 63 mm, délka 12 m, vč. dopravních nákladů vrtné soupravy | soubor | | 1,000 |
| 4 | K | 174112101 | Zásyp jam, šachet a rýh do 30 m3 sypaninou se zhutněním při překozech inženýrských sítí ručně | m3 | | 4,250 |
| | VV | | druhý výkop+zvětšení pro startovací jámu | | | |
| | VV | | 0,5*1*1,5 | | | 0,750 |
| | VV | | 2,5*1*1,4 | | | 3,500 |
| | VV | | Součet | | | 4,250 |
| 5 | K | 174112109 | Příplatek k zásypu při překozech inženýrských sítí za ruční prohození sypaniny | m3 | | 4,250 |
| D | 3 | Svislé a kompletní konstrukce | | | | |
| 6 | K | 310237281 | Zazdívká otvorů pl přes 0,09 do 0,25 m2 ve zdivu nadzákladovém cihlami pálenými tl přes 750 do 900 mm | kus | | 1,000 |
| D | 5 | Komunikace pozemní | | | | |
| 7 | K | 566901132 | Vyspravení podkladu po překozech inženýrských sítí plochy do 15 m2 štěrkodrtí tl. 150 mm | m2 | | 4,200 |
| 8 | K | 566901142 | Vyspravení podkladu po překozech inženýrských sítí plochy do 15 m2 kamenivem hrubým drceným tl. 150 mm | m2 | | 4,200 |
| 9 | K | 596211110 | Kladení zámkové dlažby komunikací pro pěší ručně tl 60 mm skupiny A pl do 50 m2 | m2 | | 4,200 |
| 10 | M | PSB.14010300 | PRESBETON HOLLAND I (Hladký Přírodní) 200x100x60 | m2 | | 0,800 |
| | VV | | náhrada rozbité dlažby | | | |
| | VV | | 0,8 | | | 0,800 |
| | VV | | Součet | | | 0,800 |
| D | 6 | Úpravy povrchů, podlahy a osazování výplní | | | | |
| 11 | K | 612325213 | Vápenocementová hladká omítka malých ploch přes 0,25 do 1 m2 na stěnách | kus | | 1,000 |
| D | 9 | Ostatní konstrukce a práce, bourání | | | | |
| 12 | K | 952901111 | Vyčištění budov bytové a občanské výstavby při výšce podlaží do 4 m | m2 | | 12,000 |
| 13 | K | 971052481 | Vybourání nebo prorážení otvorů v ŽB příčkách a zdech pl do 0,25 m2 tl do 900 mm | kus | | 1,000 |
| | VV | | otvor pro protlak ve sklepe | | | |
| | VV | | 1 | | | 1,000 |
| | VV | | Součet | | | 1,000 |
| 14 | K | 979051121 | Očištění zámkových dlaždic se spárováním z kameniva těženého při překozech inženýrských sítí | m2 | | 3,400 |
| D | 997 | Přesun sutě | | | | |
| 15 | K | 997013211 | Vnitrostavební doprava suti a vybouraných hmot pro budovy v do 6 m ručně | t | | 0,649 |
| 16 | K | 997013219 | Příplatek k vnitrostavební dopravě suti a vybouraných hmot za zvětšenou dopravu suti ZKD 10 m | t | | 3,245 |

| PČ | Typ | Kód | Popis | MJ | Množství | J.cena [CZK] | Cena celkem [CZK] |
|-------|-----|--|--|--------|----------|--------------|-------------------|
| vv | | 0,649*5 'Přepočtené koeficientem množství | | | | 3,245 | |
| 17 | K | 997013501 | Odvoz sutí a vybouraných hmot na skládku nebo meziskládku do 1 km se složením | t | 0,649 | | |
| 18 | K | 997013509 | Příplatek k odvozu sutí a vybouraných hmot na skládku ZKD 1 km přes 1 km | t | 28,556 | | |
| vv | | 0,649*44 'Přepočtené koeficientem množství | | | | 28,556 | |
| 19 | K | 997013631 | Poplatek za uložení na skládce (skládkovné) stavebního odpadu smíšeného kód odpadu 17 09 04 | t | 0,649 | | |
| 20 | K | 997221612 | Nakládání vybouraných hmot na dopravní prostředky pro vodorovnou dopravu | t | 0,649 | | |
| D 998 | | Přesun hmot | | | | | |
| 21 | K | 998276101 | Přesun hmot pro trubní vedení z trub z plastických hmot otevřený výkop | t | 3,562 | | |
| 22 | K | 998276124 | Příplatek k přesunu hmot pro trubní vedení z trub z plastických hmot za zvětšený přesun do 500 m | t | 3,562 | | |
| D PSV | | Práce a dodávky PSV | | | | | |
| D 722 | | Zdravotechnika - vnitřní vodovod | | | | | |
| 23 | K | 722110821 | Demontáž potrubí litinového hrdlového DN do 80 | kus | 2,000 | | |
| 24 | K | 722131905 | Potrubí pozinkované závitové mezikus s dlouhým závitem G 6/4 | soubor | 2,000 | | |
| 25 | K | 722131946.GBO | Potrubí pozinkované závitové propojení potrubí svěrná spojka PN 16 GEBO QA DN 50 / G 6/4 | kus | 2,000 | | |
| 26 | K | 722174006.WVN | Potrubí vodovodní plastové PPR EKOPLASTIK S3.2 svar polyfúze PN 16 D 50x6,9 mm | m | 12,000 | | |
| 27 | K | 722232124.GCM | Kohout kulový Giacomini R910 s koulí DADO přímý G 1" PN 42 do 185°C plnoprůtokový vnitřní závit | kus | 1,000 | | |
| 28 | K | 084003000 | Příplatky za práci v noci -odstavení vyčištění,vypuštění řádu a propojení nové přípojky | soub. | 1,000 | | |
| 29 | K | 722232126.GCM | Kohout kulový Giacomini R910O přímý G 6/4" PN 42 plnoprůtokový vnitřní závit | kus | 2,000 | | |
| 30 | K | 722239105 | Montáž armatur vodovodních se dvěma závity G 6/4" | kus | 3,000 | | |
| 31 | M | M1 | T-kus mosaz 6/4"x6/4"x6/4" | kus | 1,000 | | |
| 32 | M | M2 | spojka svěrná redukce na potrubí d50-32 | kus | 2,000 | | |
| 33 | K | 722290249 | Zkouška těsnosti vodovodního potrubí plastového DN přes 40 do 90 | m | 12,000 | | |
| 34 | K | 722290234 | Proplach a dezinfekce vodovodního potrubí DN do 80 | m | 12,000 | | |
| 35 | K | 998722311 | Přesun hmot procentní pro vnitřní vodovod ruční v objektech v do 6 m | % | 317,201 | | |
| 36 | K | 998722319 | Příplatek k ručnímu k přesunu hmot procentnímu pro vnitřní vodovod za zvětšený přesun ZKD 50 m | % | 317,201 | | |

SOUPIS PRACÍ

Stavba:

165 Hranice na Moravě - výpravní budova

Objekt:

02 - VRN

Místo:

Datum: 00.01.1900

Zadavatel:

Projektant:

Zhotovitel:

Zpracovatel:

| PČ | Typ | Kód | Popis | MJ | Množství | J.cena [CZK] | Cena celkem [CZK] |
|----|-----|-----|-------|----|----------|--------------|-------------------|
|----|-----|-----|-------|----|----------|--------------|-------------------|

Náklady soupisu celkem

D HZS Hodinové zúčtovací sazby

| 1 | K | HZS4231 | Inženýrská činnost - vyhotovení prováděcích rozpočtů | hod | |
|---|---|---------|--|-----|--|
|---|---|---------|--|-----|--|

D VRN Vedlejší rozpočtové náklady


| 2 | K | 071002000 | Provoz investora, třetích osob | dny | |
|---|---|-----------|--------------------------------|-----|--|
|---|---|-----------|--------------------------------|-----|--|

HARMONOGRAM

| | | | |
|---|-------------------------------------|-------------------------|--------------|
| Číslo zakázky | 165-2024 | | |
| Název majetku | Hranice na Moravě - výpravní budova | inventární číslo | IC6000384812 |
| zahájení prací | 22.05.2024 | ukončení prací | 15.06.2024 |
| popis prací | termín | | |
| Požadavek - Oprava vodovodní přípojky pro uzel žst.: | | | |
| Výbourání díry ve sklepe pro napojení PROTLAKU | do 10 dnů od objednávky | | |
| PROTLAK - výměna vodovodní přípojky | do 14 dnů od objednávky | | |
| Úprava plochy přednádraží | do 20 dnů od objednávky | | |

Stanice HRANICE na Mor.

1:1000

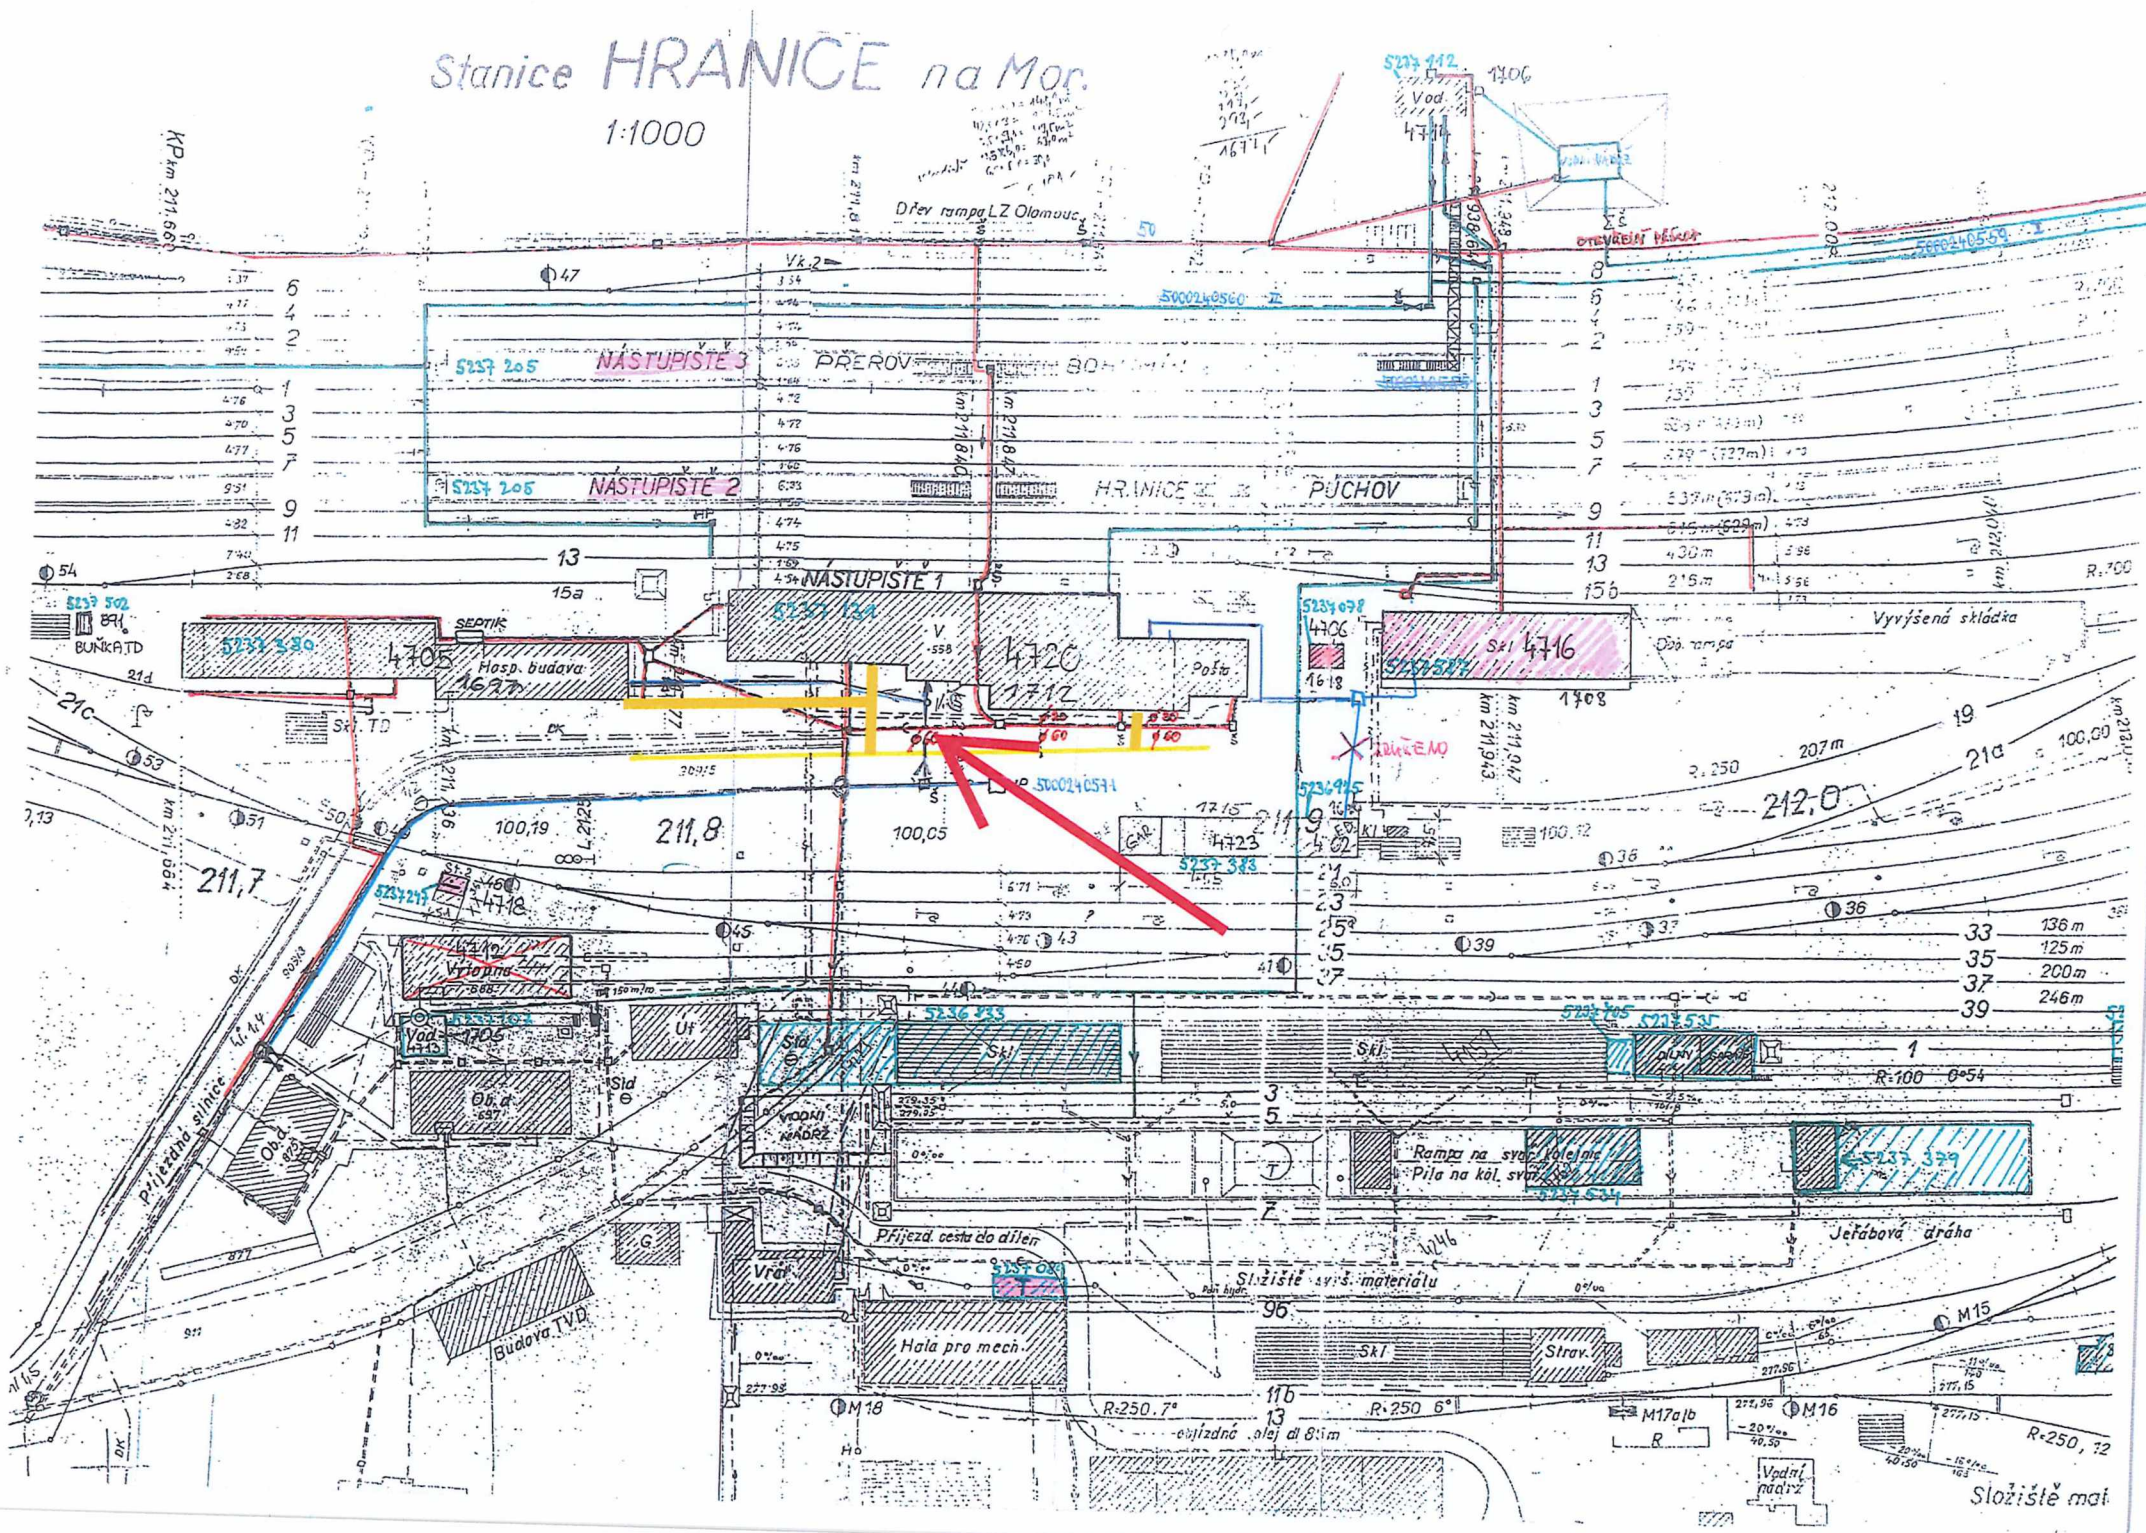

KP km 211,86

Dřev rampa LZ Olomouc

S23 212 Vod. 4711

DŘEVĚNÁ VĚŽ

NASTUPISTE 3 PREROV

NASTUPISTE 2 HRANICE

NASTUPISTE 1

PŮCHOV

S23 230 Hosp. budava 1627

Pošta

S23 498 Vozni nádrž 4716

Výhled skládka

211,7

211,8

212,0

Výhled skládka

Vod. nádrž

Vozni nádrž

Skl. 523 323

Skl. 523 325

Skl. 523 327

Skl. 523 329

Rampa na svaz kolejí
Píla na kol. sv. 523 329

Jeřábová dráha

Příjezd cestu do areálu

Složišťe sv. s. materiálu

Hala pro meč.

Skl. Strav.

Složišťe materiálu

Vrř.

Ho

M16

M17a/b

R-250, 72

R-250, 7°

R-250, 6°

ovijadná olej al 8:1m

M15

R-250, 72

Vodni nádrž

