1NP PŮDORYS

ZÁMECKÝ ŠPÝCHAR STRAKONICE

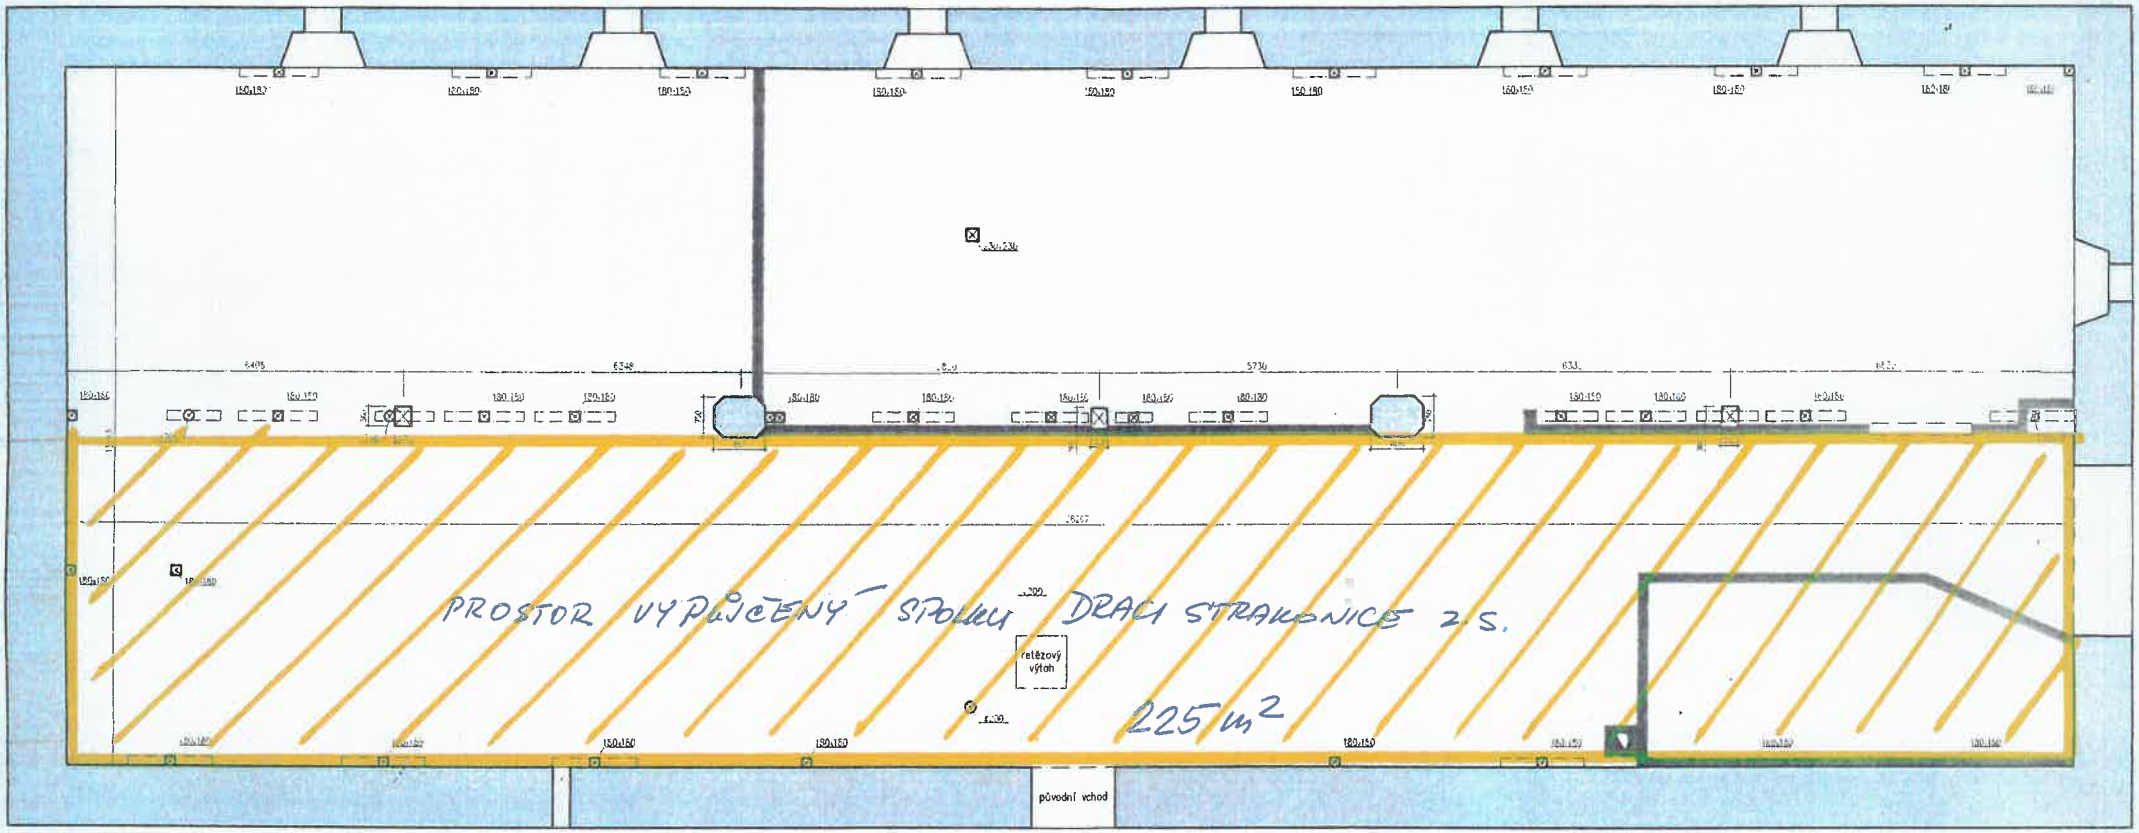

LEGENDA ČAR:
- černá – zděné konstrukce původní
- modrošedá – zděné konstrukce dodatečné
- hnědá světlá – konstrukce stavebního truhlářství
- hnědá tmavá – konstrukce dřevěné původní
- červená světlá – konstrukce dřevěné dodatečné

LEGENDA ŠRAFOVÁNÍ:
- šrafy šedé plné – zdivo původní
- šrafy modrošedé plné – zdivo dodatečné

Bc Pavel Vonšovský	Stavba: Strakonice, Zámecký špýchar		Datum: 15.8.2021
Projekt: ZÁKLADNÍ ZAKRESLENÍ	Obsah výkresu: 1NP půdorys	Měřítko: 1:50	Číslo výkresu: 1