



Příloha č.1

v	Barva a počet prodáváných mikrotrubiček	délka celkem v m
A-B	1x Černá	
B-C	1x Zelená	
B-D	1x Černá, 1x Zelená	
E-F	1x Zelená	
F-G	1x Zelená	
F-H	1x Zelená	
H-I	1x Zelená, 1x Černá	
H-J	1x Černá	
L-O	1x Zelená, 1x Černá	
K-L	1x Bílá	
L-M	1x Bílá	
R-S	dle dispozice předpoklad 1x Zelená	
R-T	dle dispozice předpoklad 1x Zelená, 1x Modrá	
T-V	dle dispozice předpoklad 1x Zelená, 1x Modrá	
Oblast Chaloupky	dle dispozice	
Oblast Kovářská	dle dispozice	

 

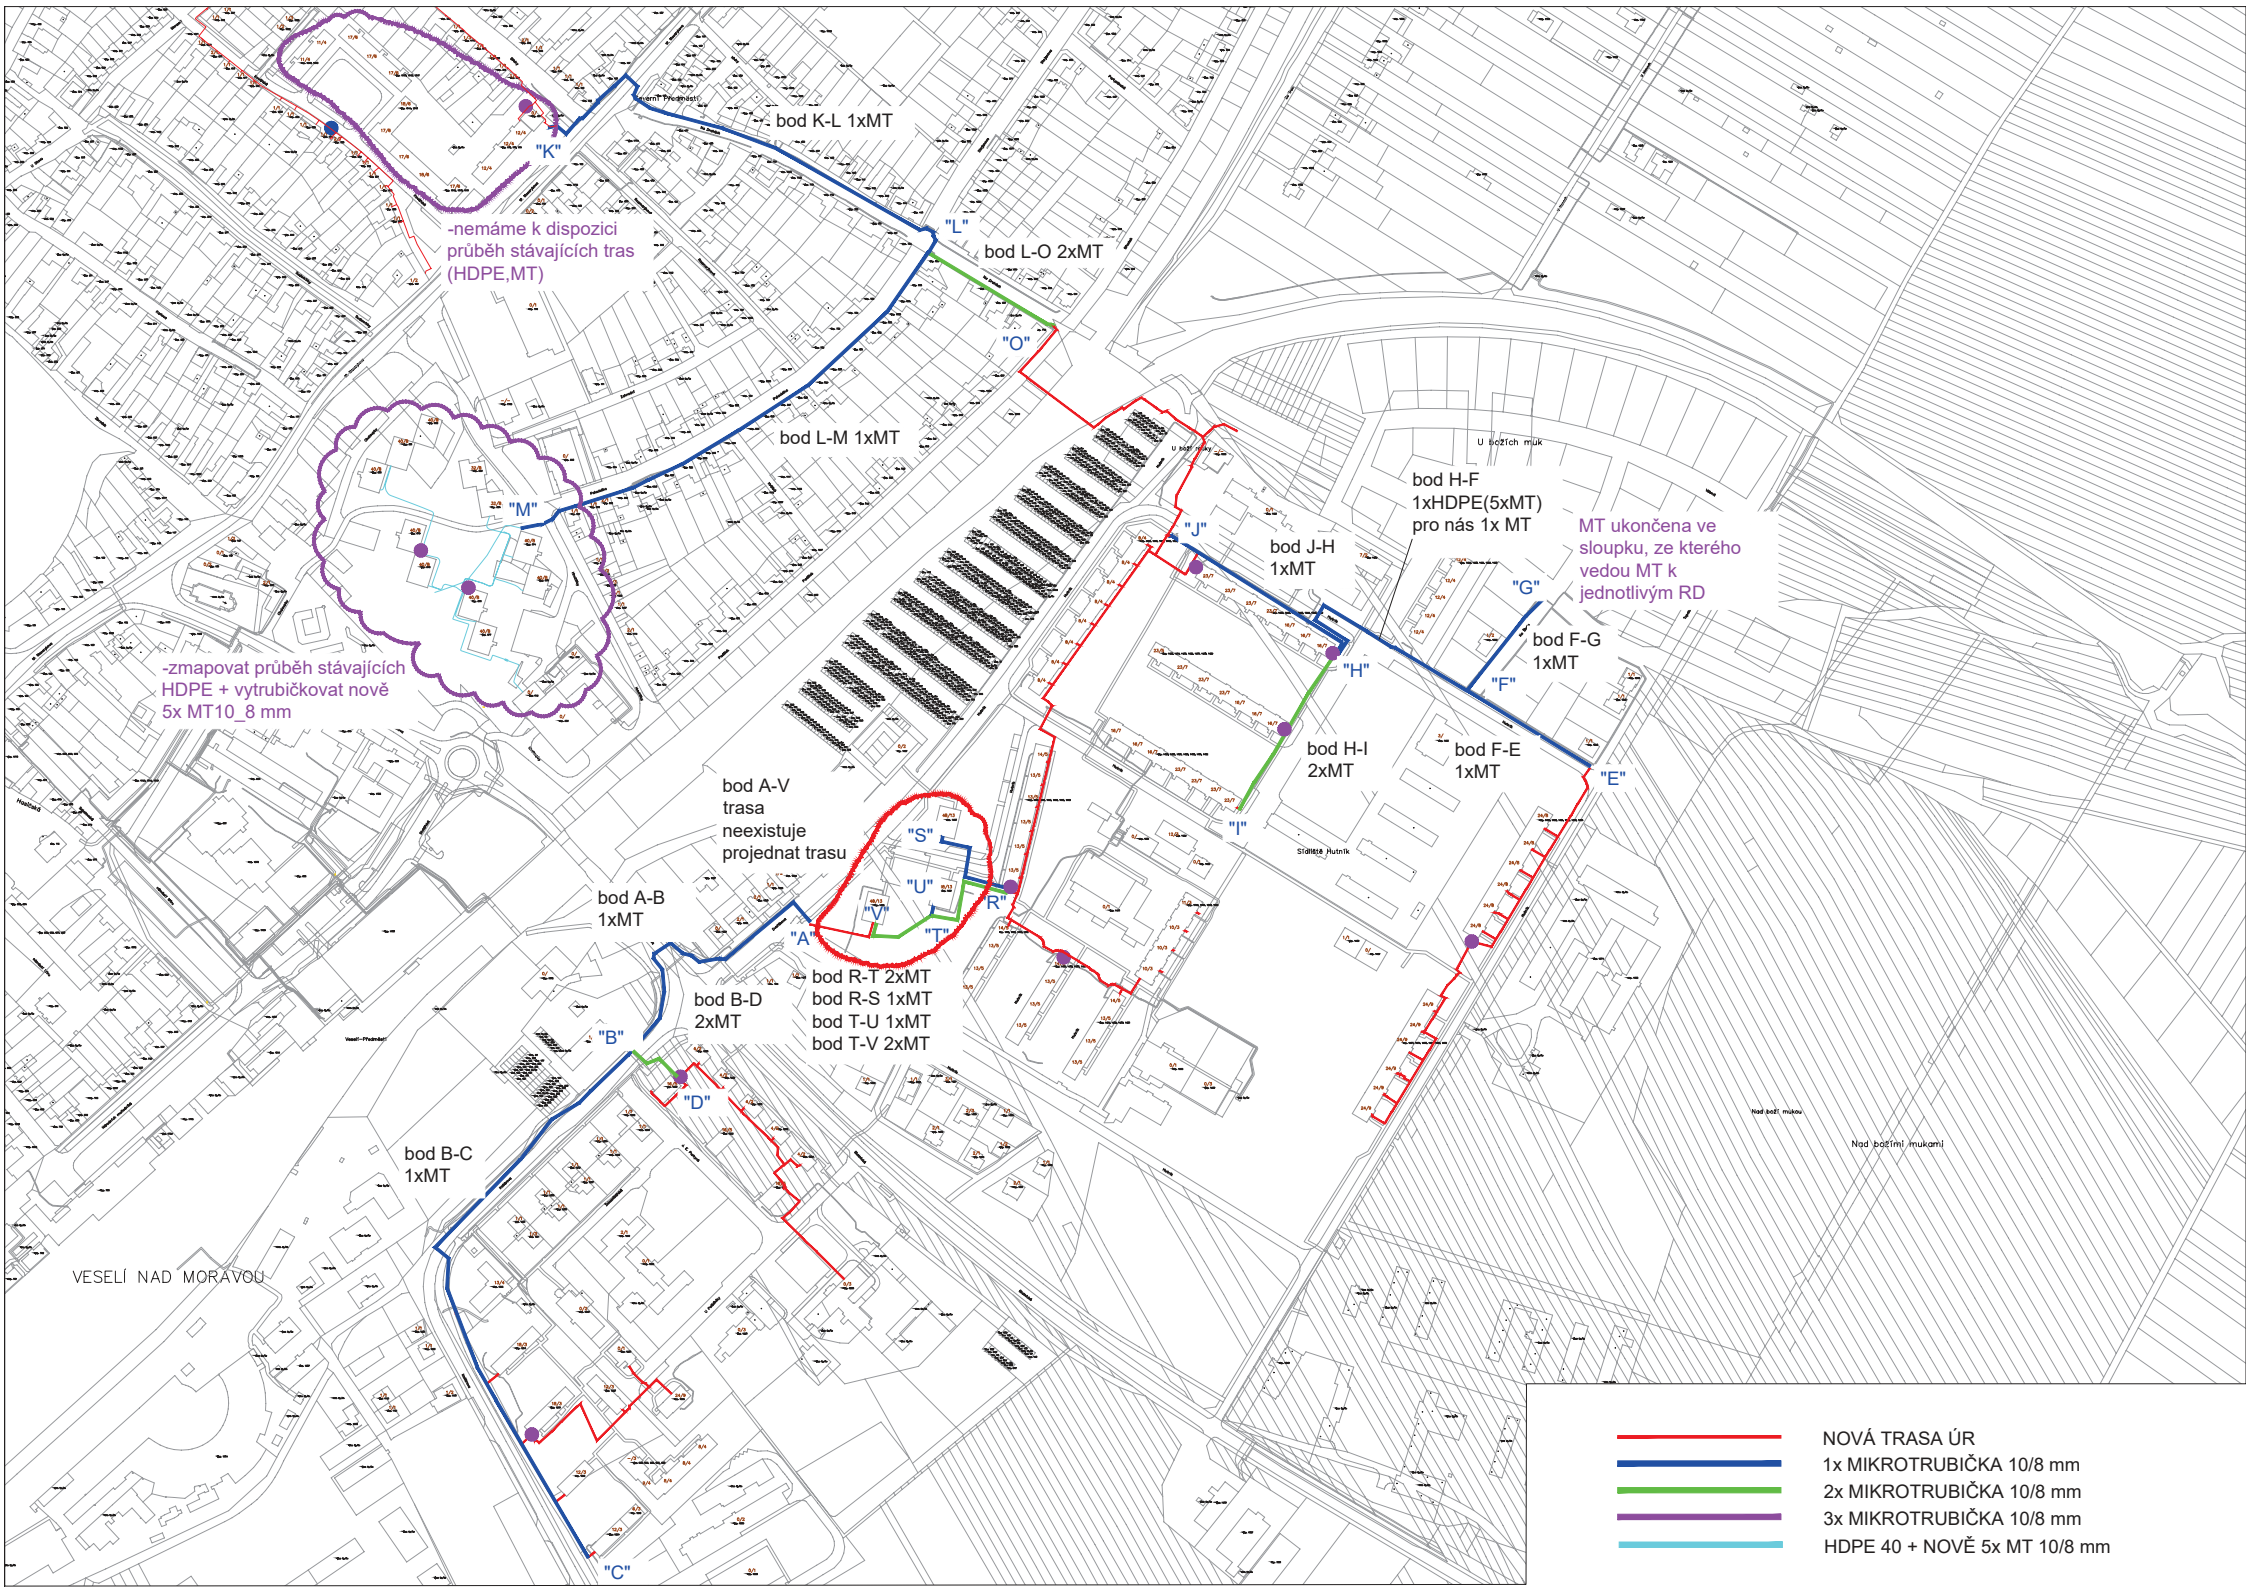

bod K-L 1xMT

-nemáme k dispozici průběh stávajících tras (HDPE, MT)

"L" bod L-O 2xMT

bod L-M 1xMT

"M"

-zmapovat průběh stávajících HDPE + vytrubičkovat nově 5x MT 10_8 mm

bod H-F 1xHDPE(5xMT) pro nás 1x MT

MT ukončena ve sloupku, ze kterého vedou MT k jednotlivým RD

bod J-H 1xMT

bod F-G 1xMT

bod H-I 2xMT

bod F-E 1xMT

bod A-V trasa neexistuje projednat trasu

"S"

bod A-B 1xMT

bod R-T 2xMT
bod R-S 1xMT
bod T-U 1xMT
bod T-V 2xMT

"B" bod B-D 2xMT

bod B-C 1xMT

"C"

VESELÍ NAD MORAVOU

- NOVÁ TRASA ÚR
- 1x MIKROTRUBIČKA 10/8 mm
- 2x MIKROTRUBIČKA 10/8 mm
- 3x MIKROTRUBIČKA 10/8 mm
- HDPE 40 + NOVĚ 5x MT 10/8 mm