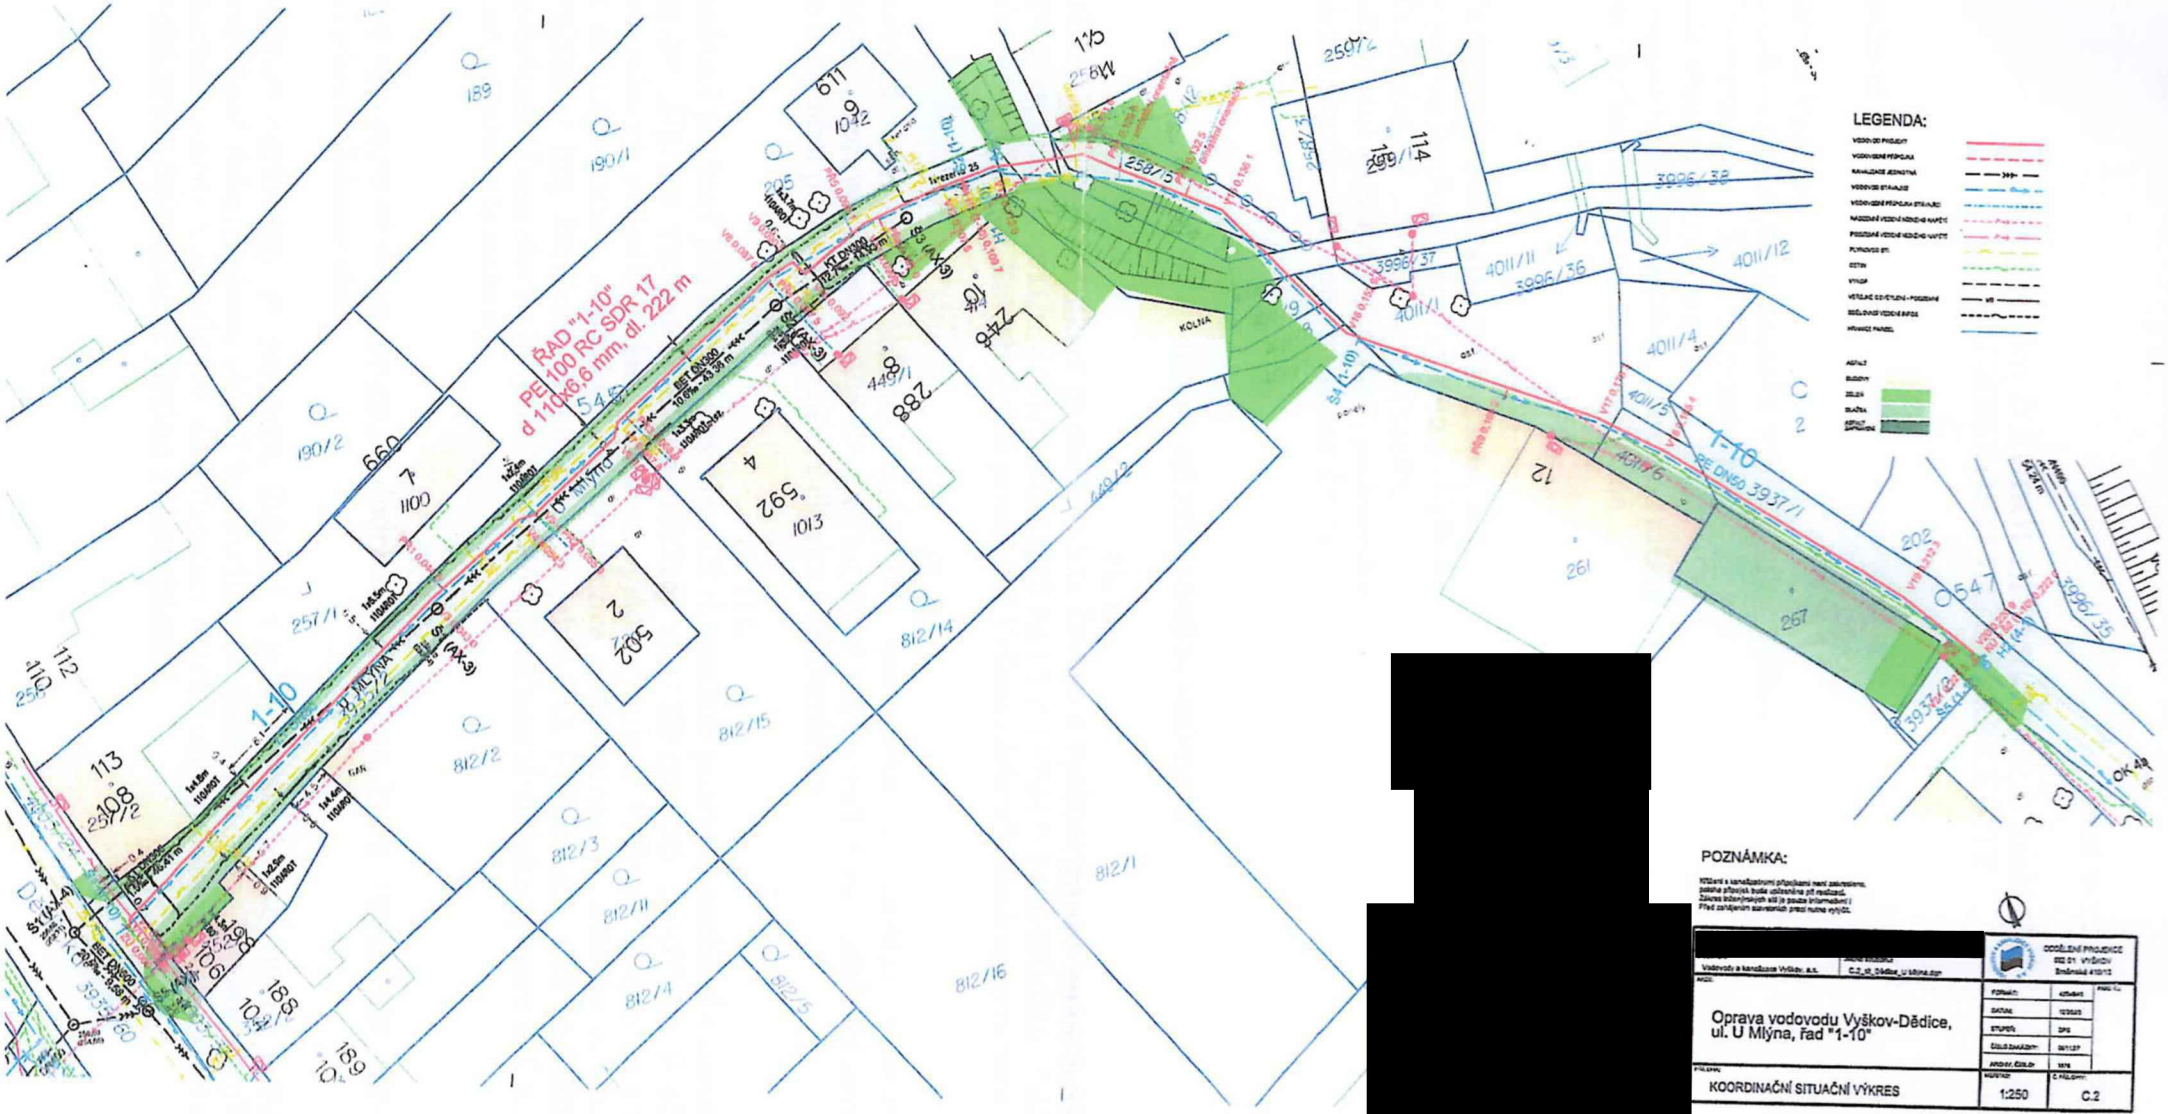
ŘAD "1-10"
PE 100 RC SDR 17
d 110x6,6 mm, dl. 222 m
1-10
PE DN50 3937/1
KOLNA
LEGENDA:
POZNÁMKA:
[redacted]
Oprava vodovodu Vyškov-Dědice, ul. U Mlýna, řad "1-10"
KOORDINAČNÍ SITUAČNÍ VÝKRES
1:250
C.2