



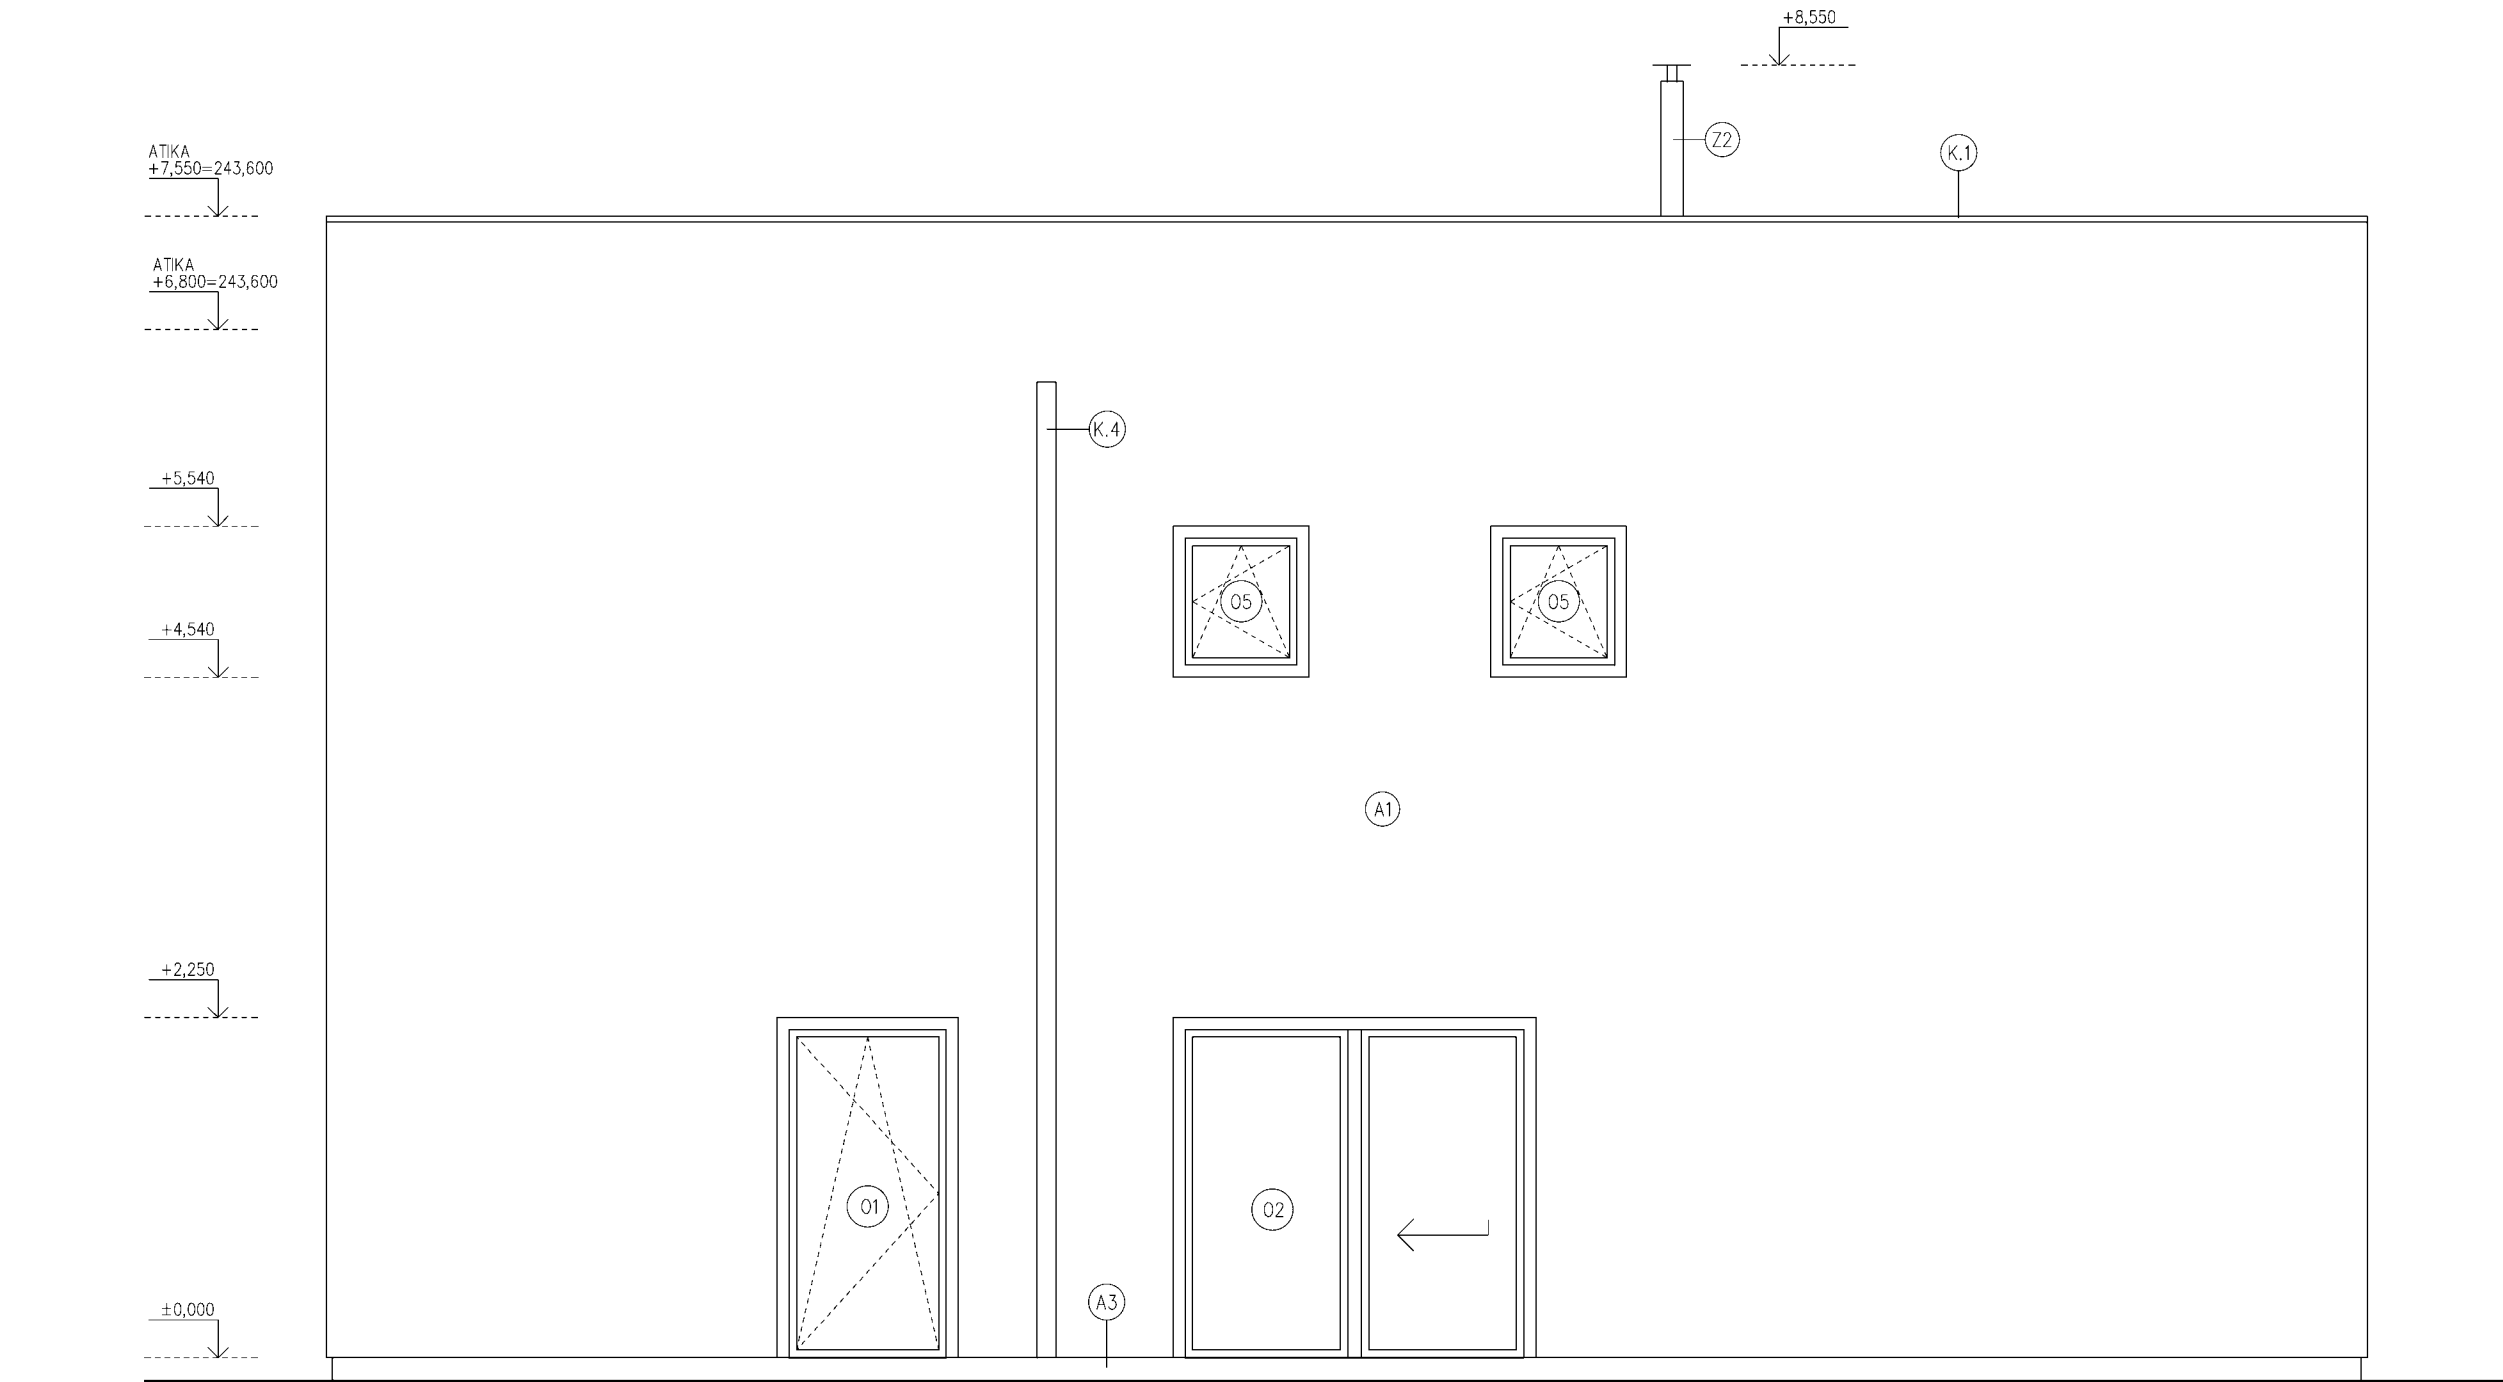


POHLED ZÁPADNÍ



POHLED JIŽNÍ – ZE ZAHRADY

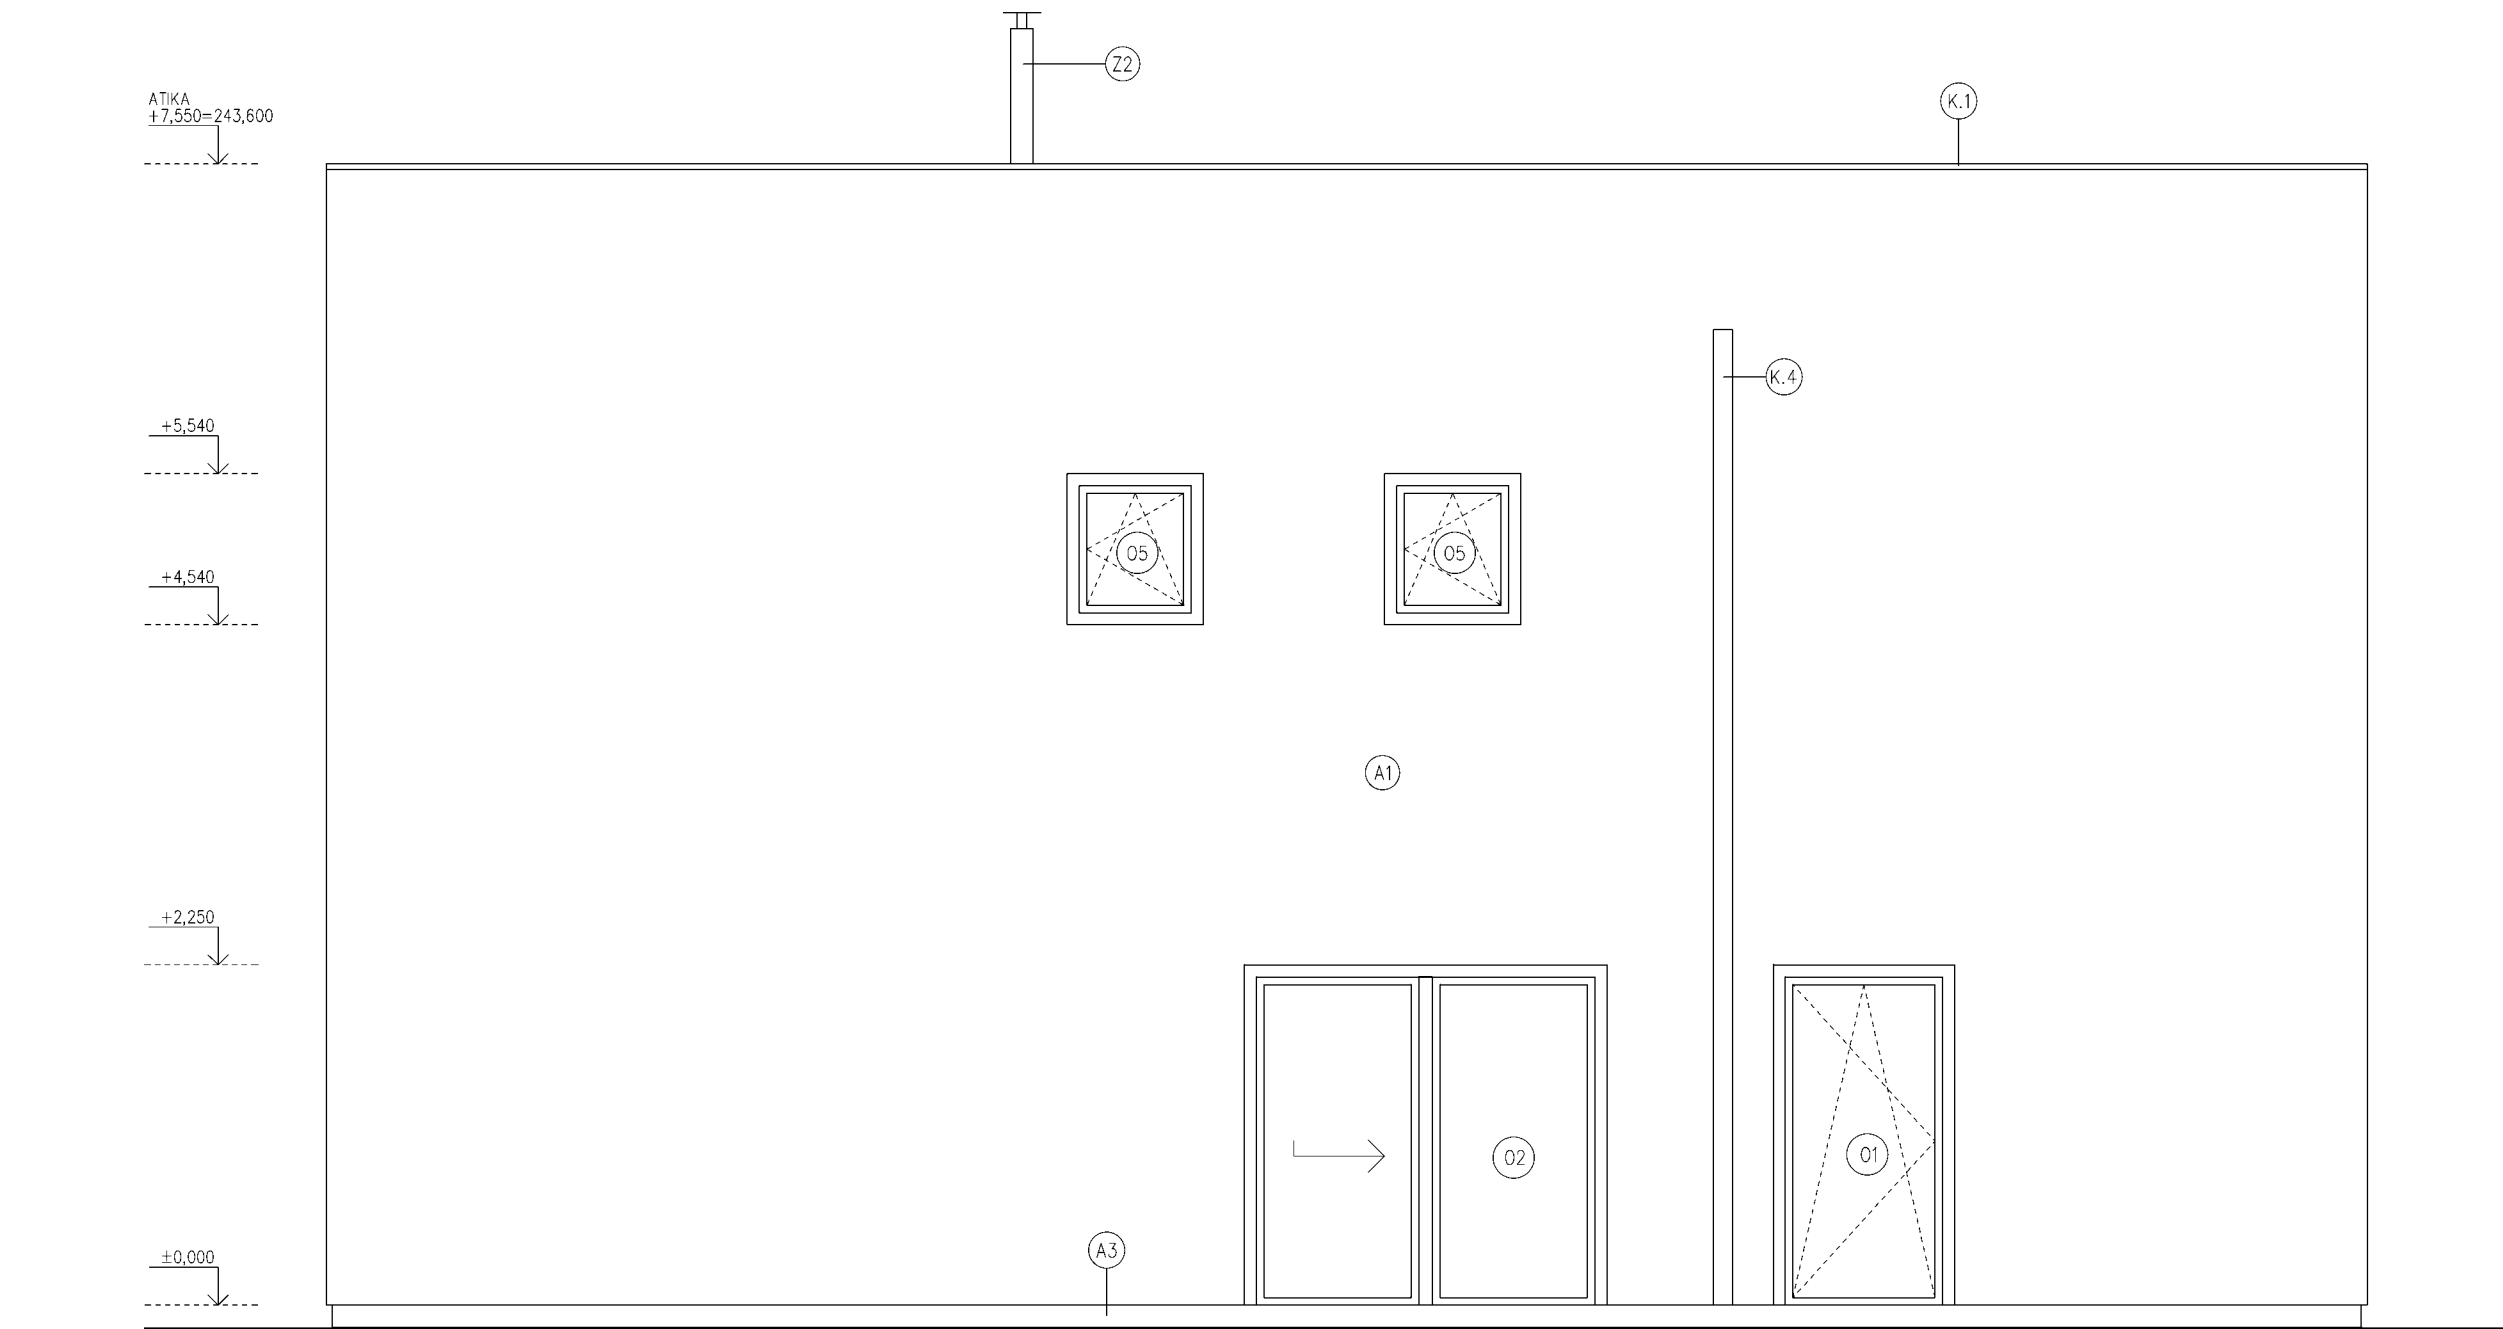

POHLED VÝCHODNÍ

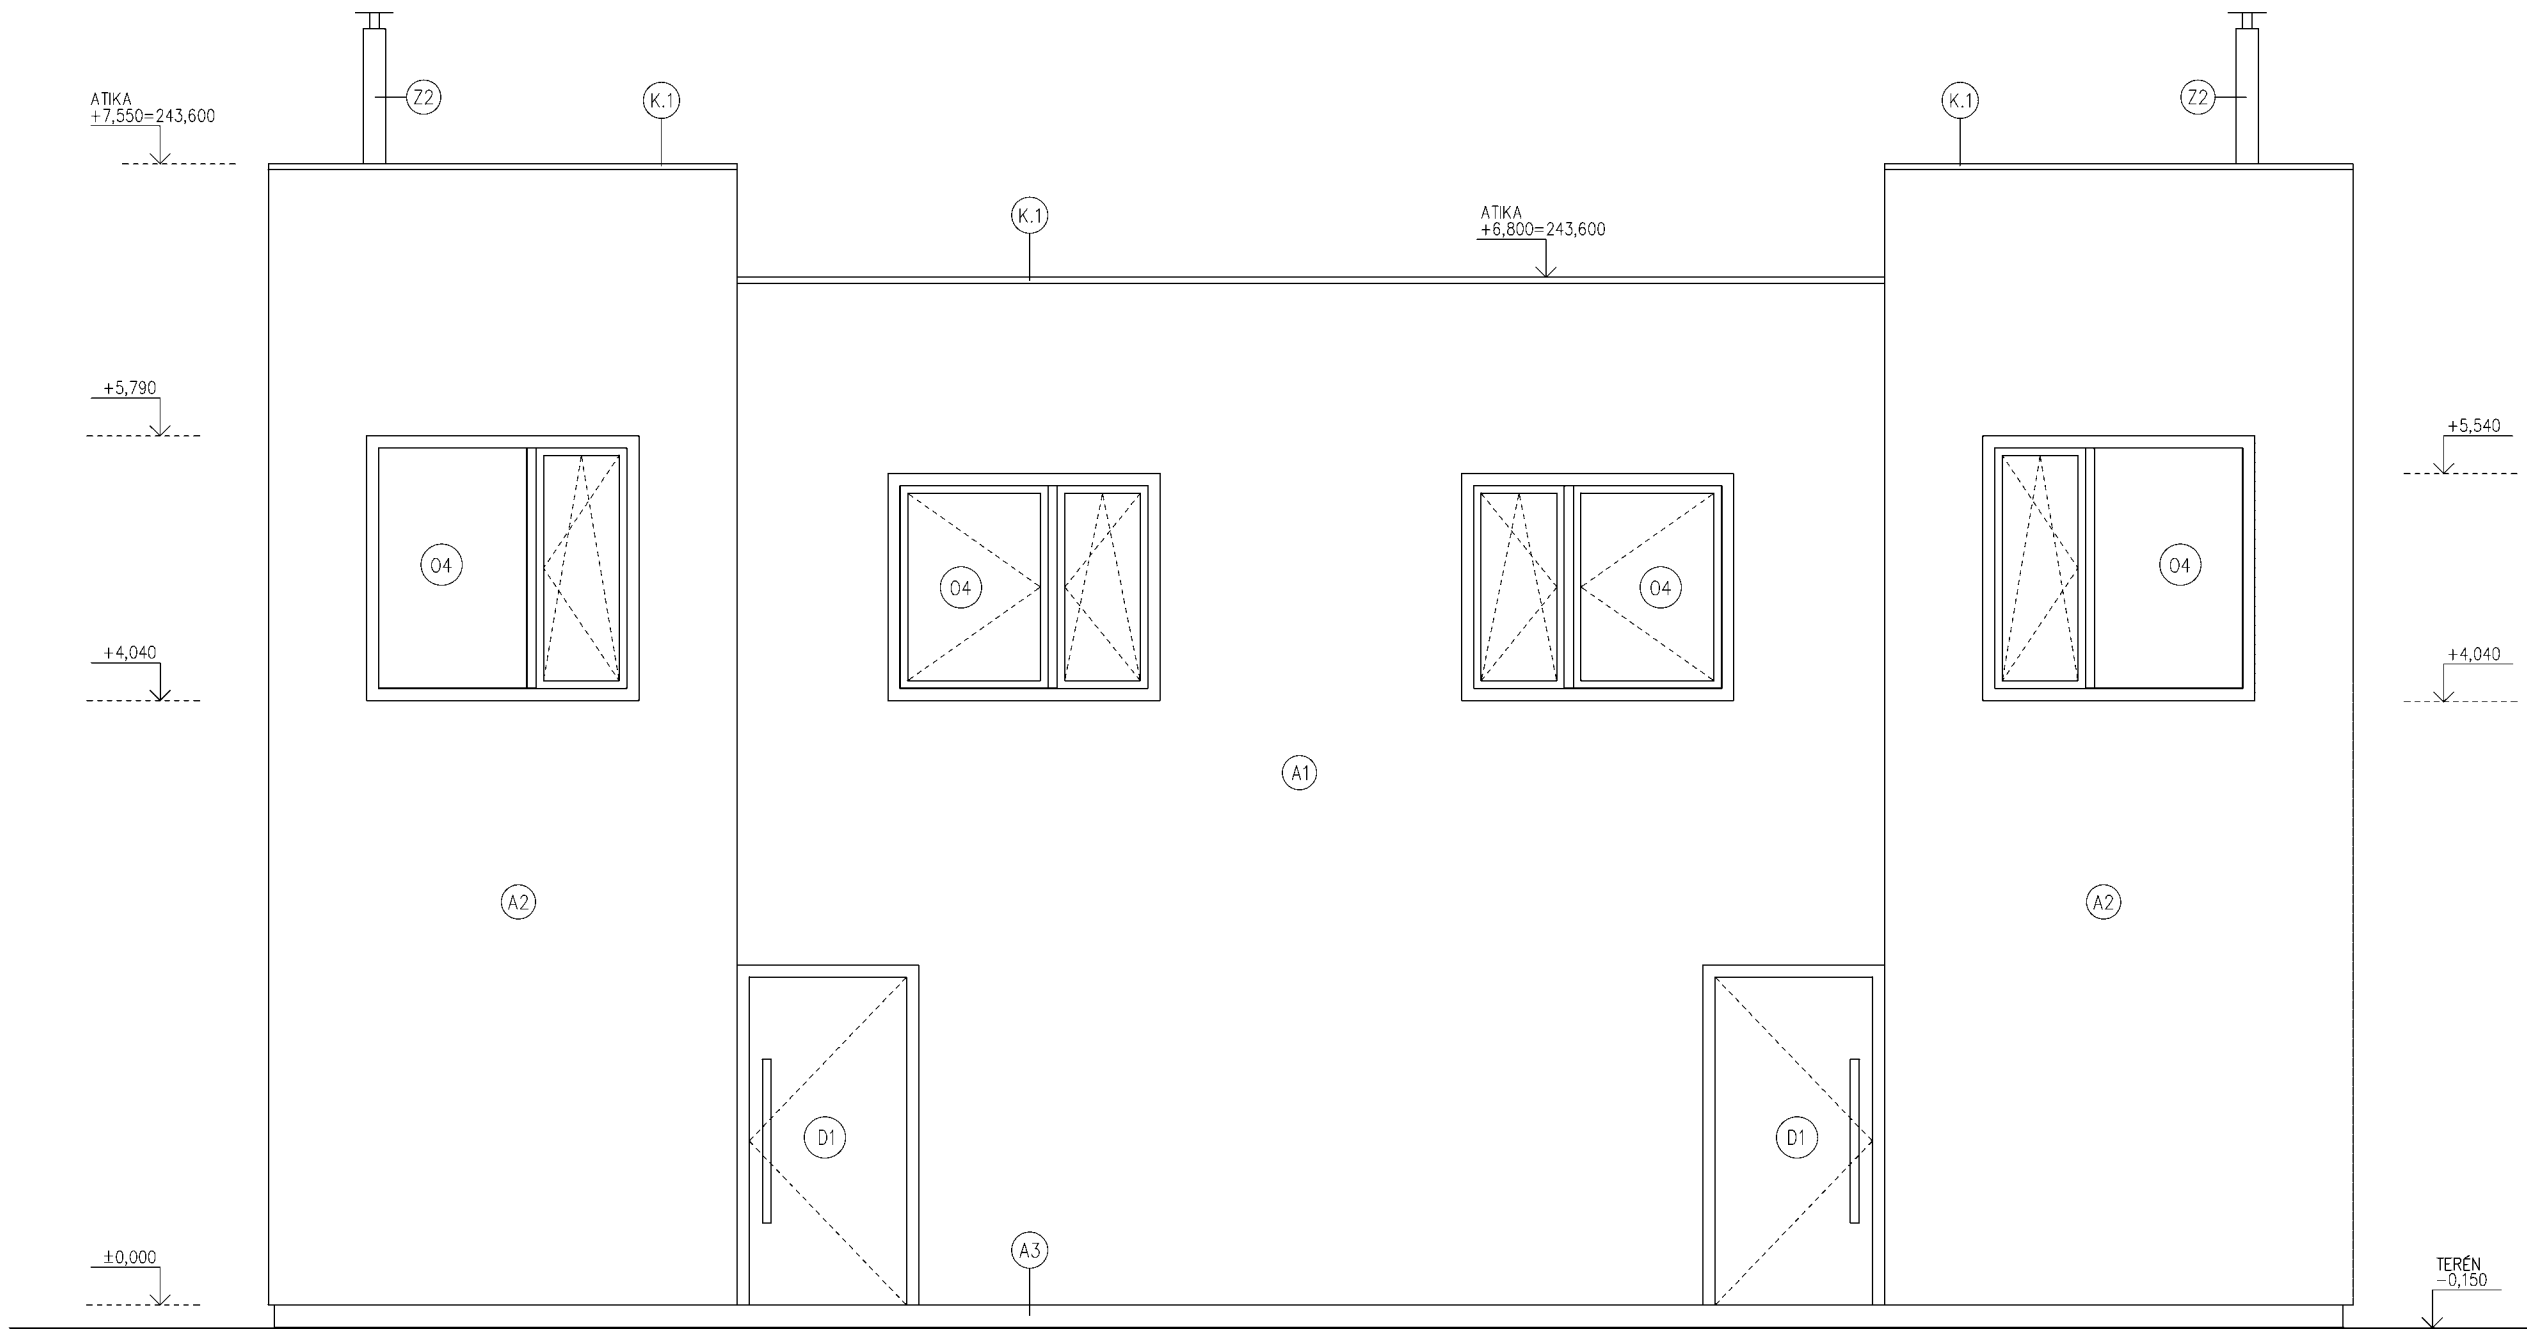

POHLED SEVERNÍ – Z ULICE

LEGENDA POVRCHOVÝCH ÚPRAV

OZN.	POVRCHOVÁ ÚPRAVA	ODSTÍN
A1	FASÁDNÍ OMÍTKA HLADKÁ	BÍLÁ BARVA
A2	FASÁDNÍ OMÍTKA STRUKTUROVANÁ	BÍLÁ BARVA
A3	SOKLOVÁ OMÍTKA	PŘÍRODNÍ
O1–O6	OKNA DŘEVĚNÁ LAKOVANÁ	ŠEDÁ – RAL XXXX
D1	DŘEVĚNÉ VSTUPNÍ DVEŘE	ŠEDÁ – RAL
D4	DŘEVĚNÉ BALKONOVÉ DVEŘE	ŠEDÁ – RAL
E	OMITNUTÉ DESKY CETRIS	BÍLÁ BARVA
Z1–Z5	ZÁMEČNICKÉ VÝROBKY	ŠEDÁ – RAL
K.1	OPLECHOVÁNÍ ATK	PŘÍRODNÍ – TITANZINEK
K4–K5	DĚŠTOVÉ SVODY – PLECH	

INVESTOR	NÁZEV AKCE
	VÝSTAVBA TŘÍ DVOJDOMÝ DOLNÍ MECHOLUPY Č.PARC. 19/1, K.O. DOLNÍ MECHOLUPY (132541)
GENERÁLNÍ DODAVATEL STAVBY	AUTOR
	HLAVNÍ INŽENÝR PROJEKTU
DLE VÝBĚROVÉHO ŘÍZENÍ	SPOLUPRÁCE
GENERÁLNÍ PROJEKTANT	ČÍSLO ZAKÁZKY
BLACKBACK s.r.o. Podkovářská 800/6, Praha 9 IČ:24763071, DIČ:CZ24763071 www.blackback.cz	STUPEŇ DOKUMENTACE PRO VYDÁNÍ SPOLEČNÉHO ÚZEMNÍHO ROZHODNUTÍ A STAVEBNÍHO POVOLENÍ
PROJEKTANT ČÁSTI	OBJEKT ISO, PROJEKTANT SPOLEČNOSTI (PS)
BLACKBACK s.r.o.	S0.02
	ČÍSLO DOKUMENTACE STAVEBNÍHO OBJEKTU
	D.11 ARCHITECTONICKO-STAVEBNÍ ŘEŠENÍ
	NÁZEV VÝKRESU
	POHLEDY
±0,000=267,67	DATUM ODVÝŠENÍ
výškový systém: IGN	10/2022
scale: 1:50	1:50
	ČÍSLO PÁRE
	DURS
	D11
	O6
	R00
	číslo výkresu
	revize