




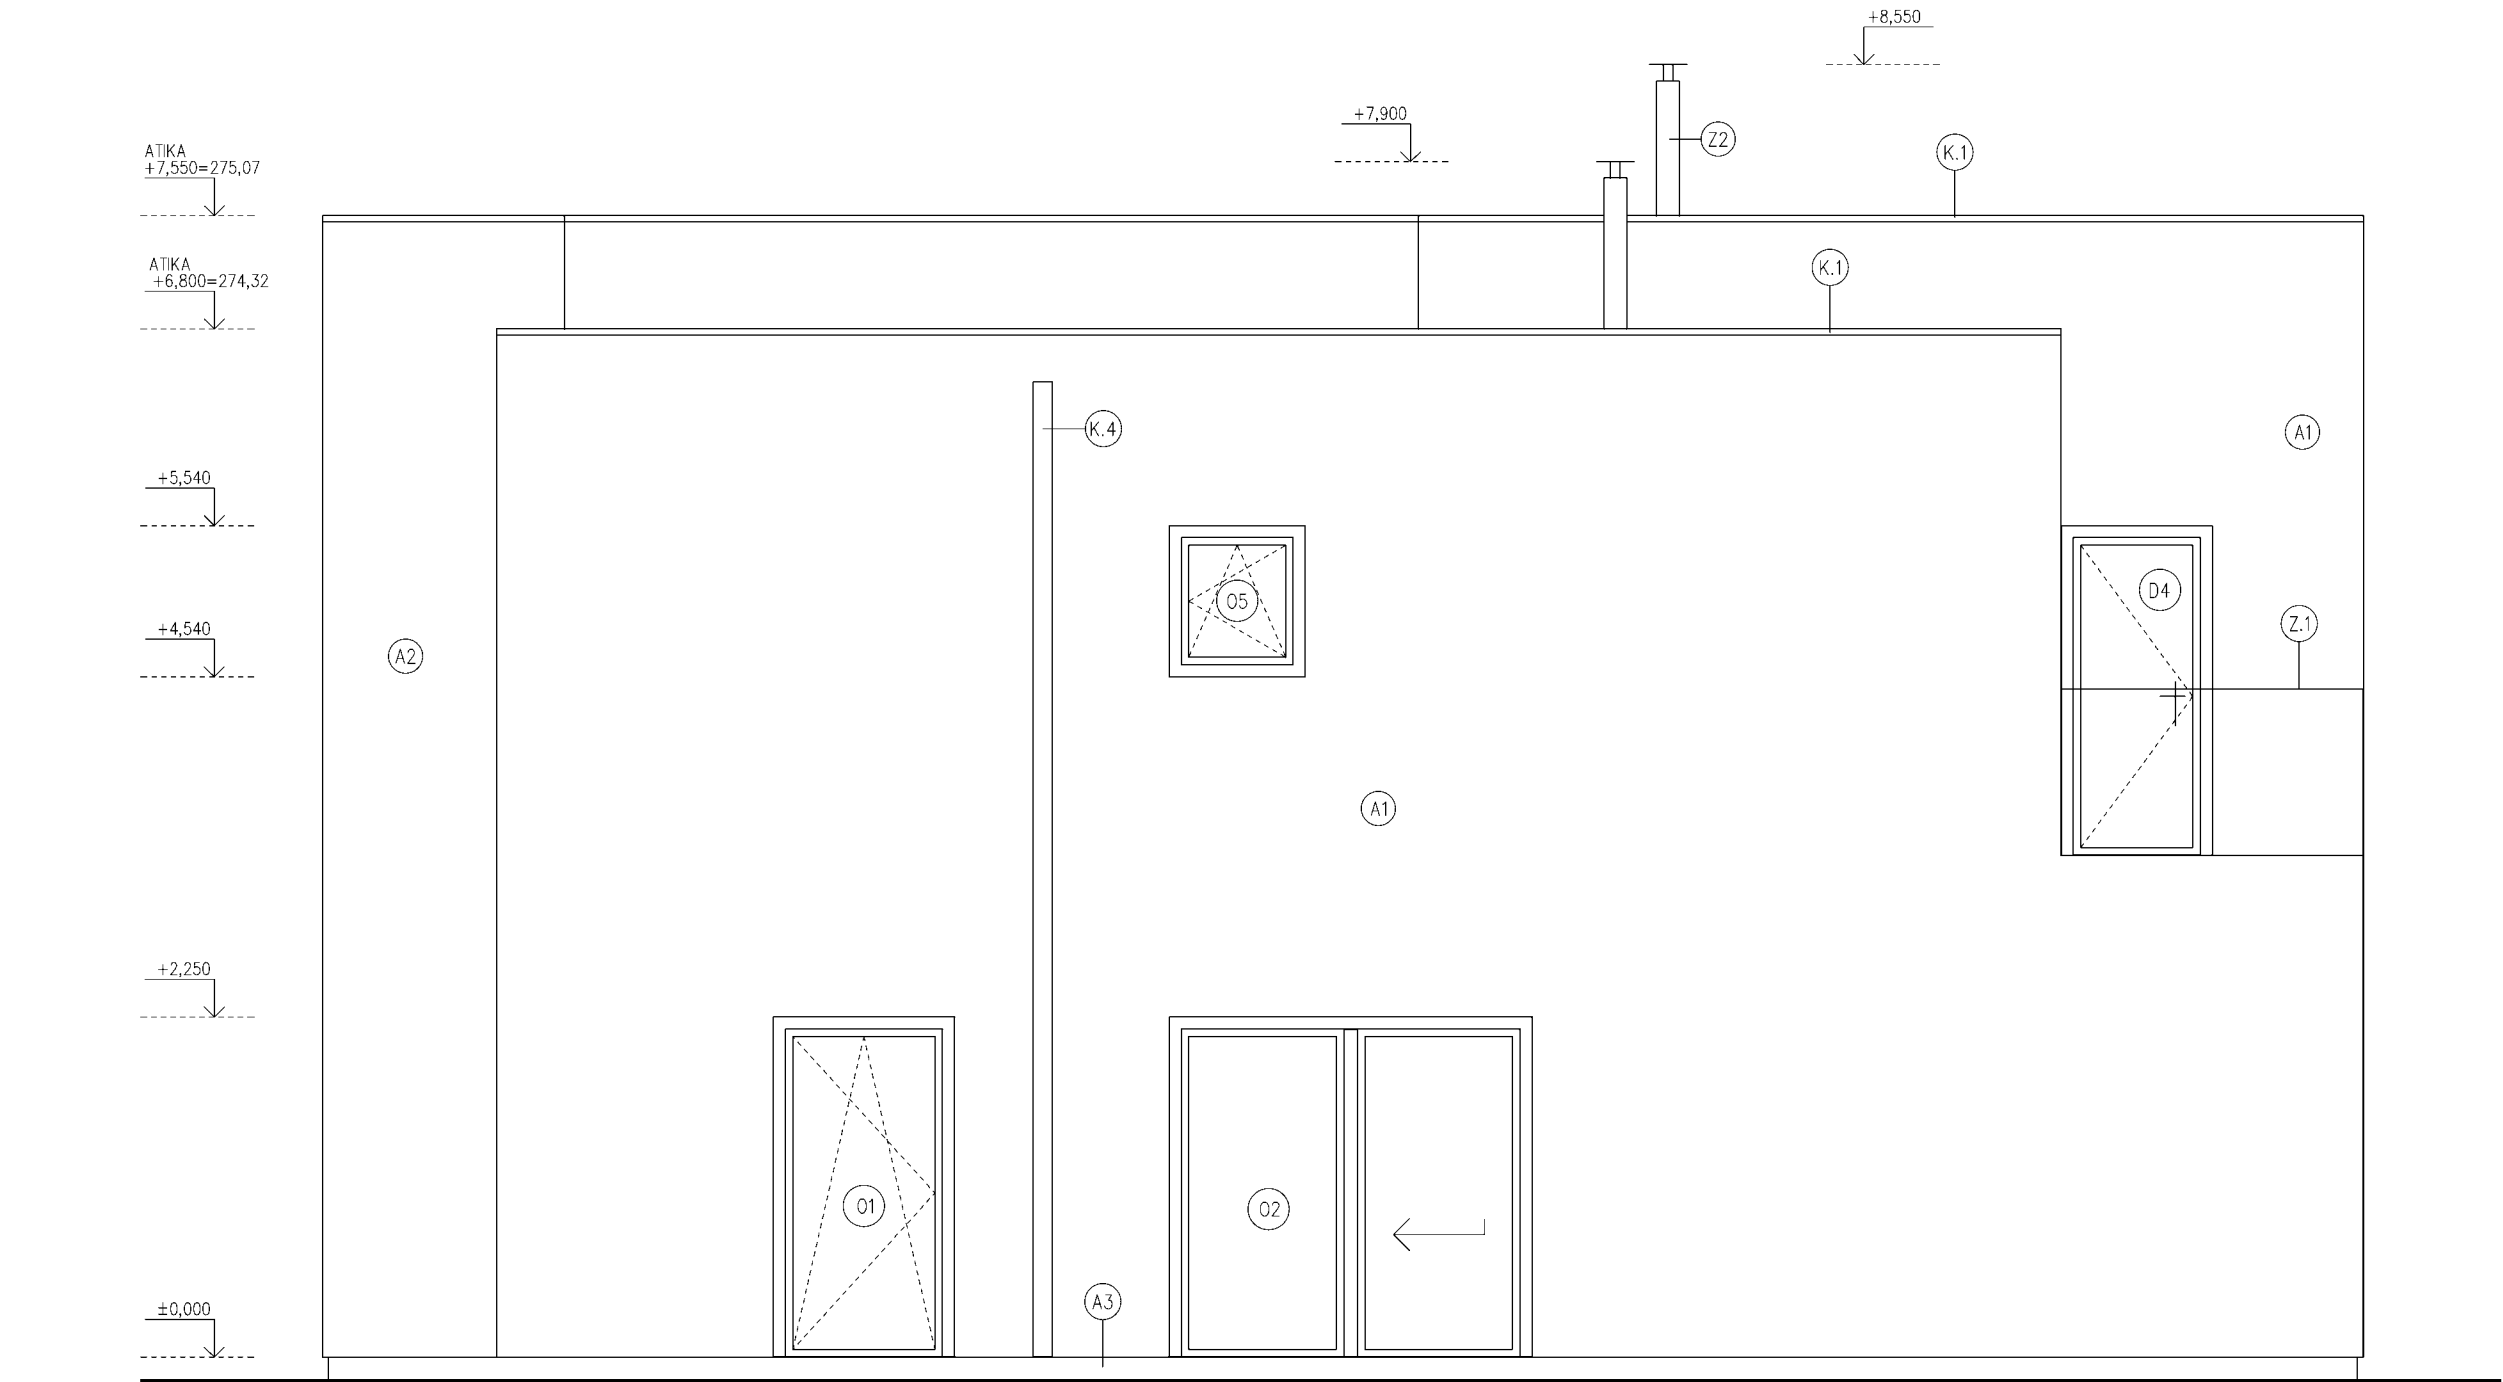


POHLED ZÁPADNÍ

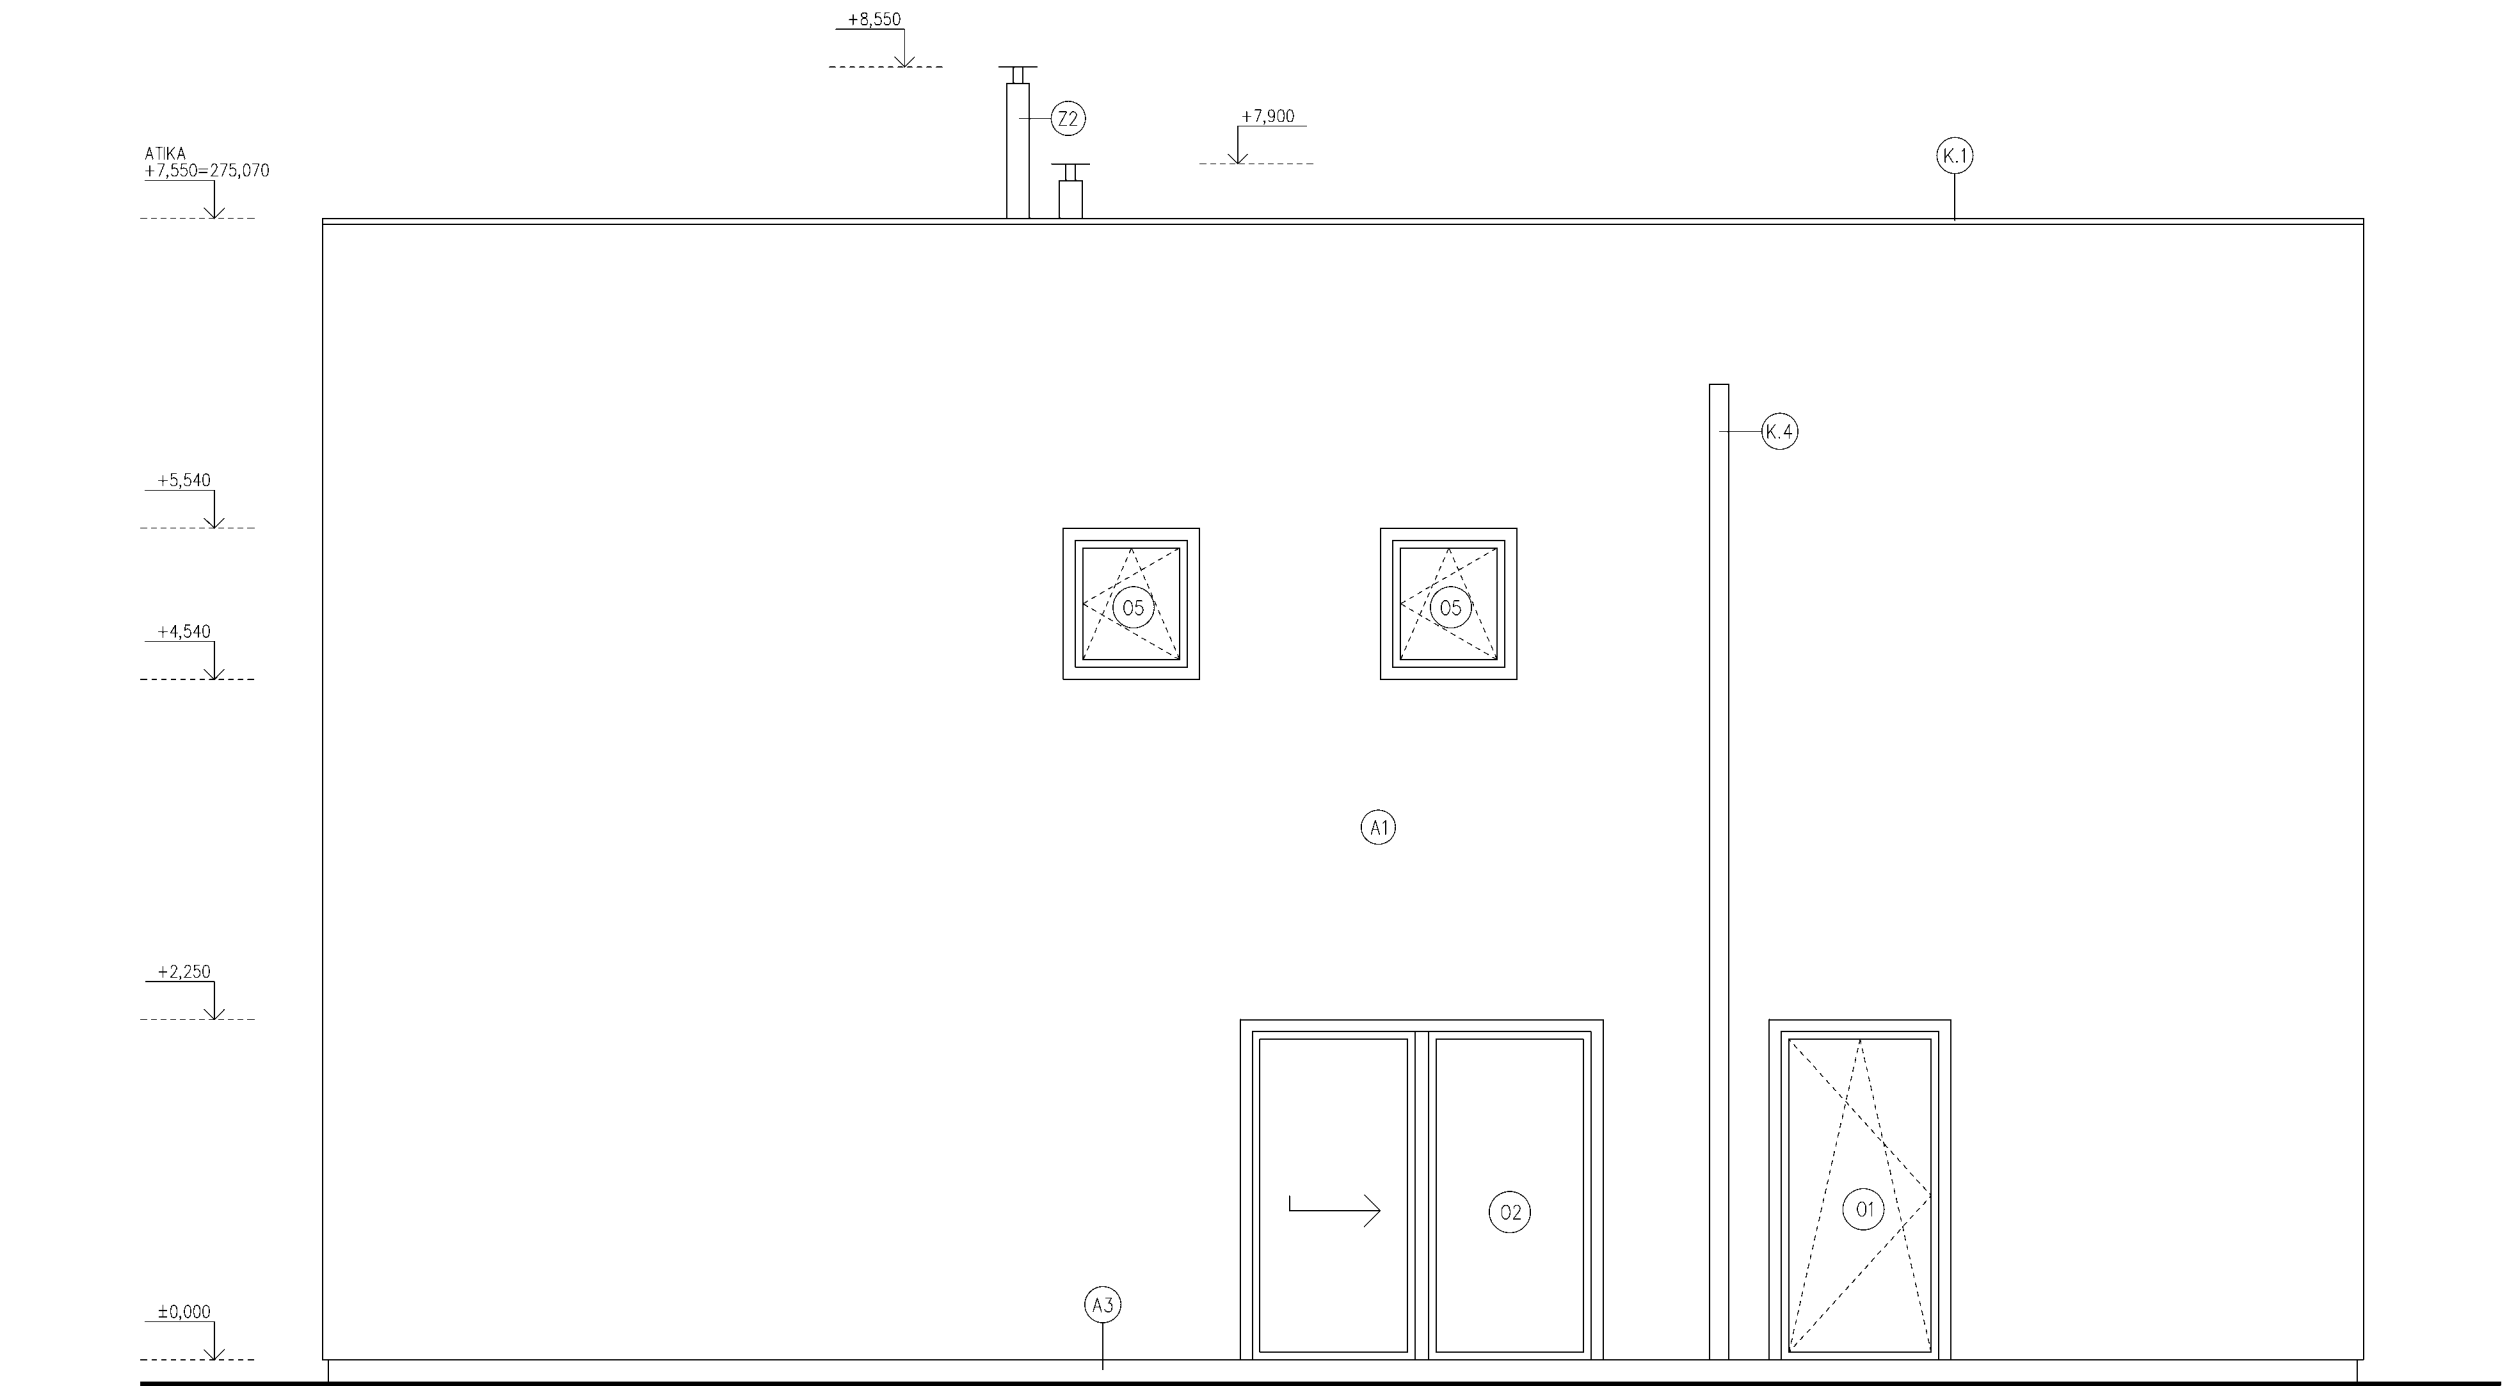

POHLED VÝCHODNÍ

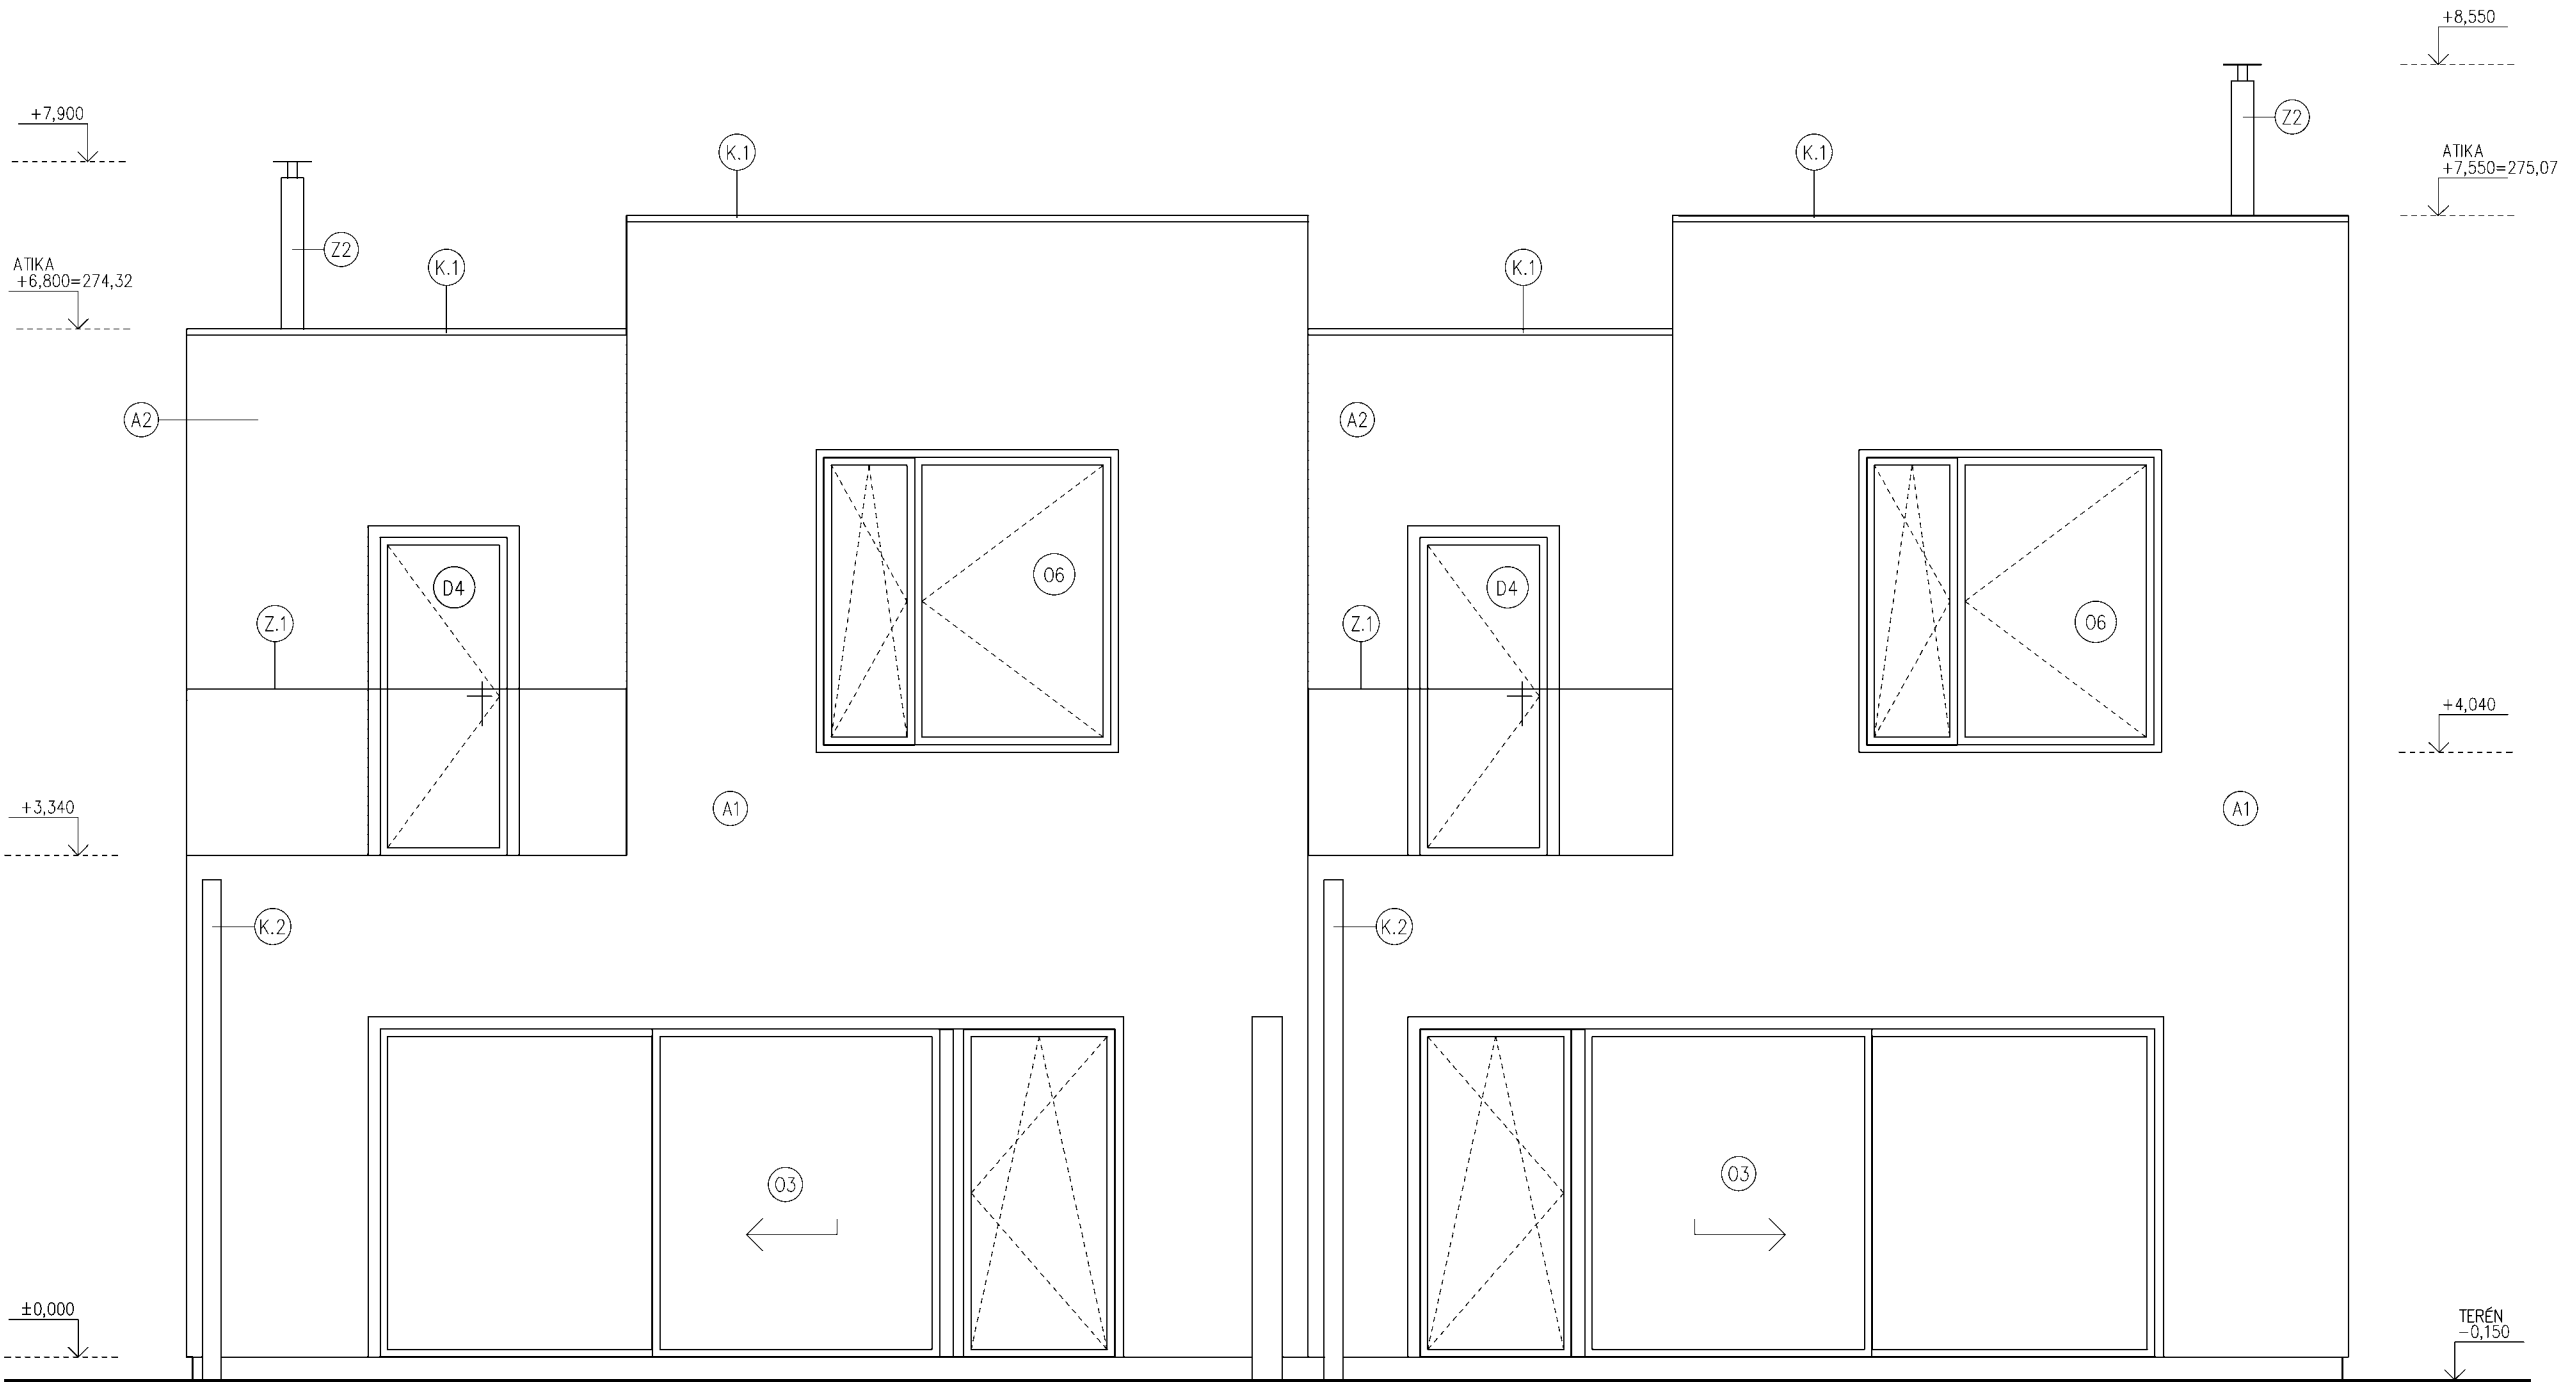

POHLED JIŽNÍ – ZE ZAHRADY

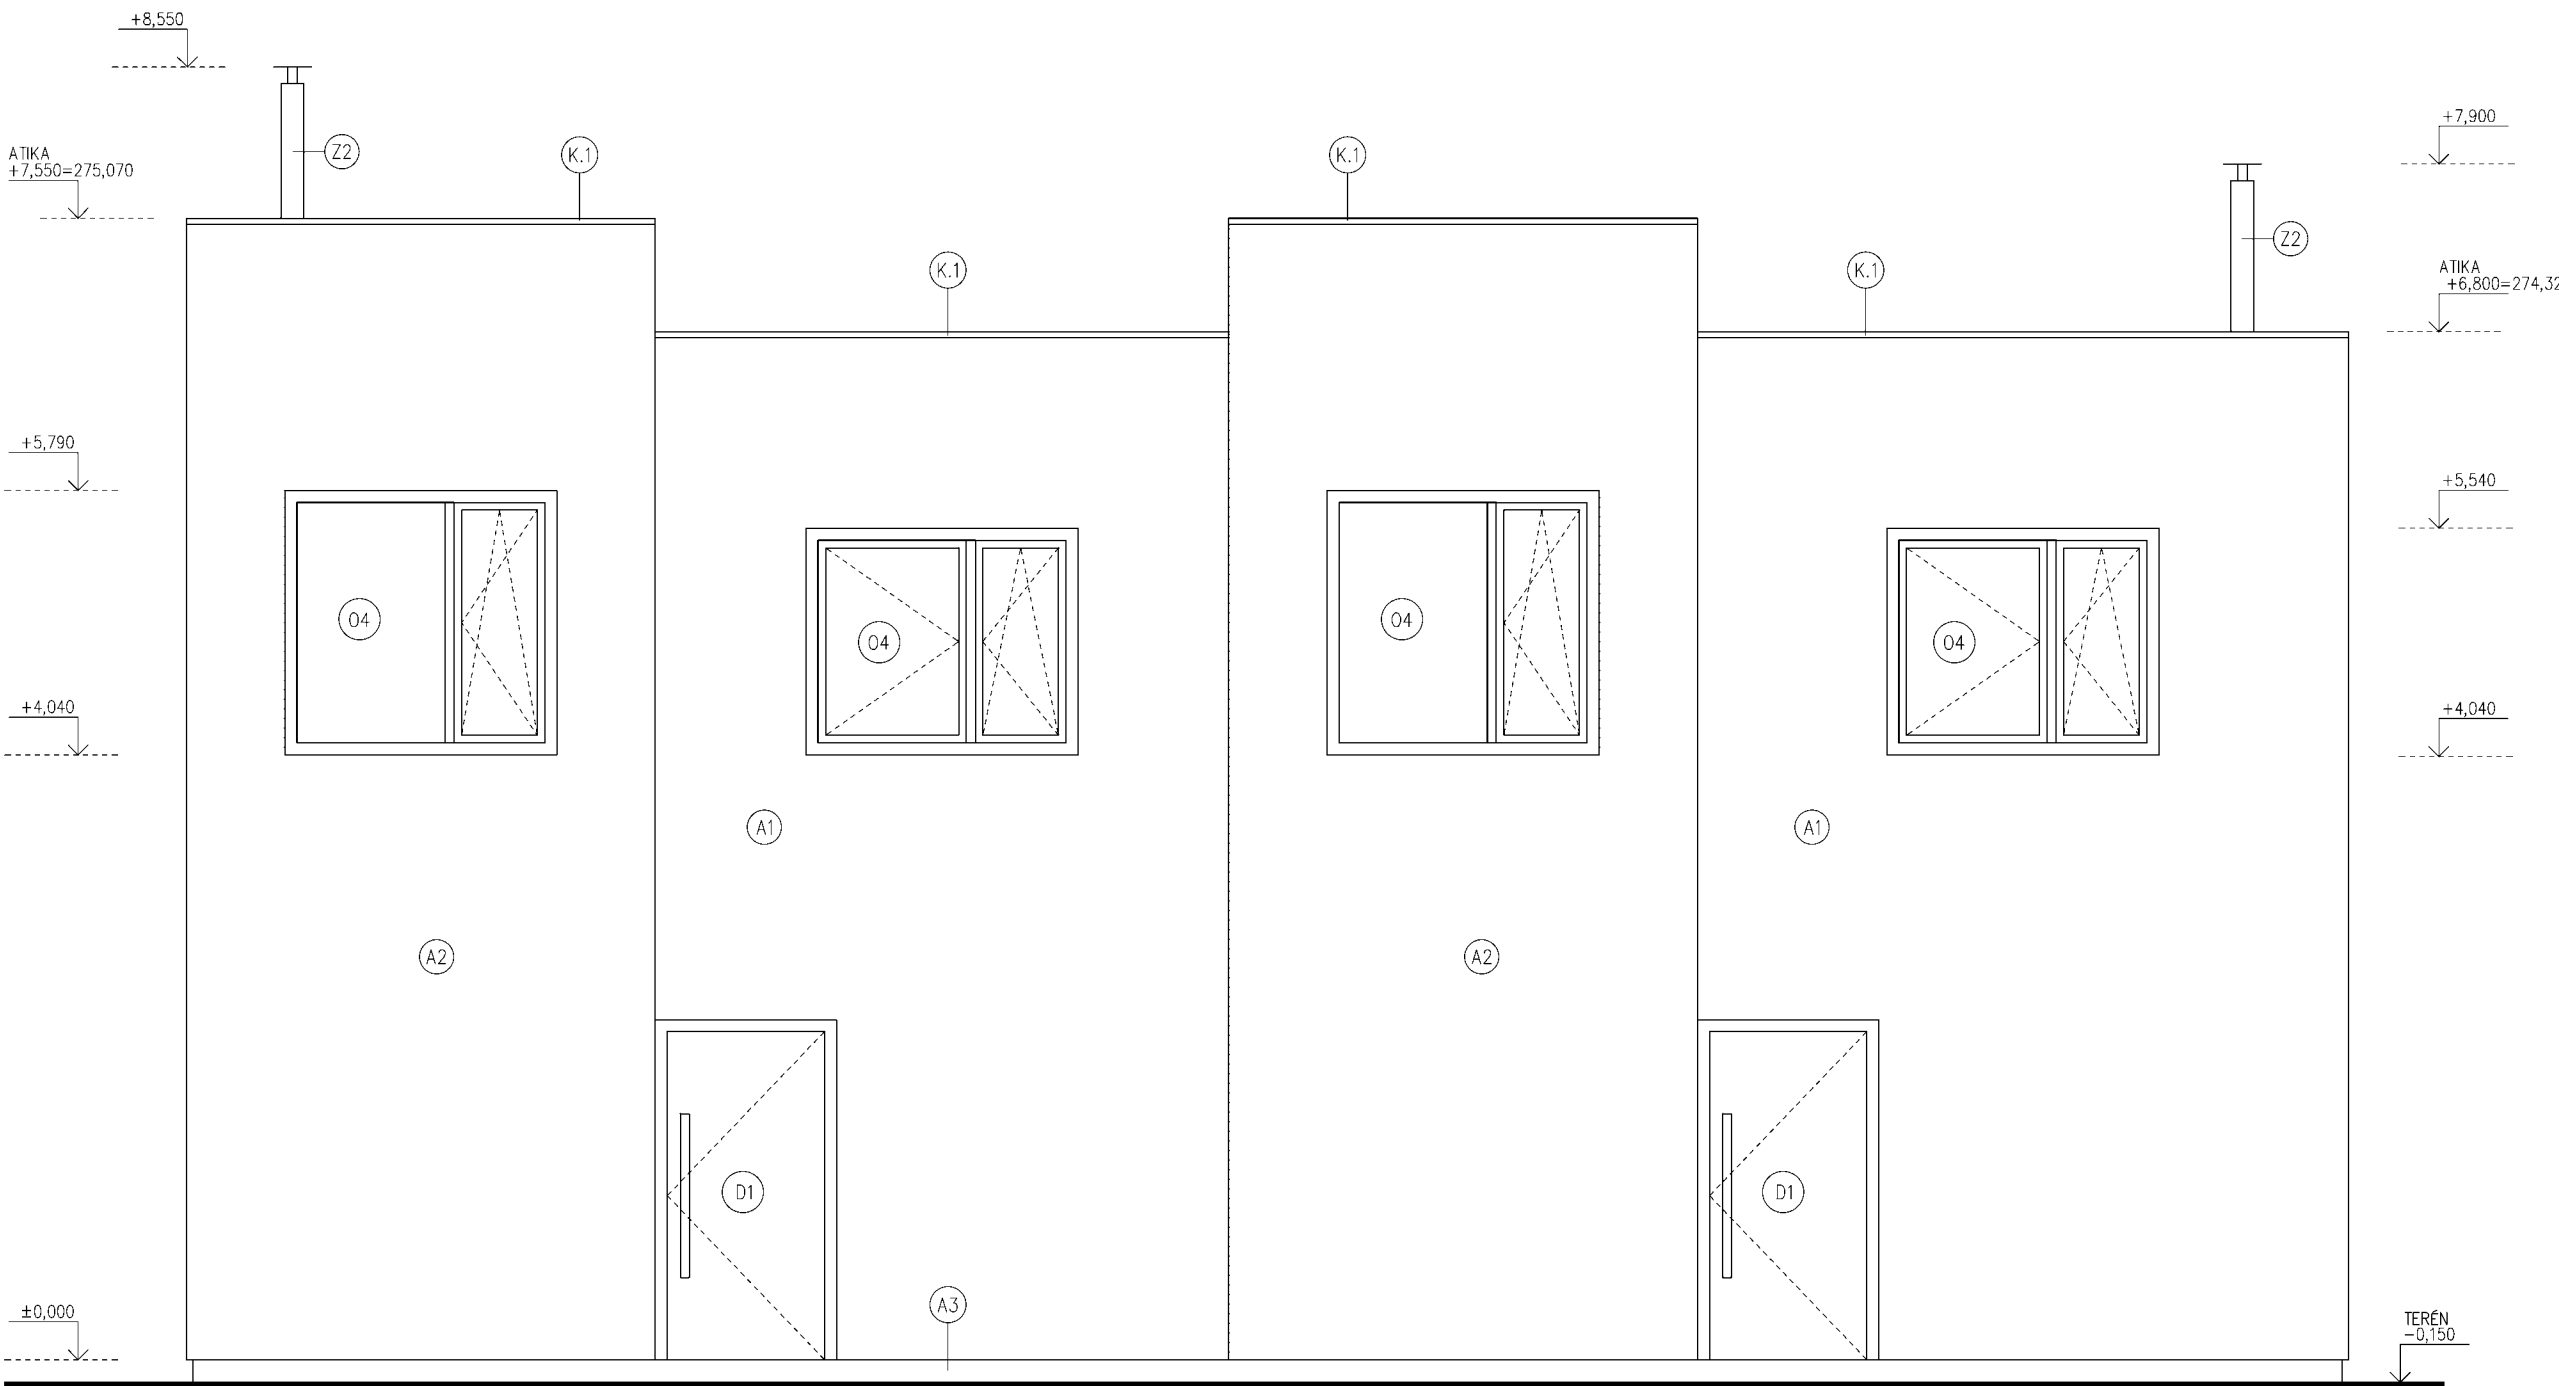

POHLED SEVERNÍ – Z ULICE

LEGENDA POVRCHOVÝCH ÚPRAV

OZN.	POVRCHOVÁ ÚPRAVA	ODSTÍN
A1	FASÁDNÍ OMÍTKA HLADKÁ	BILÁ BARVA
A2	FASÁDNÍ OMÍTKA STRUKTUROVANÁ	BILÁ BARVA
A3	SOKLOVÁ OMÍTKA	PŘÍRODNÍ
O1–O6	OKNA DŘEVĚNÁ LAKOVANÁ	ŠEDÁ – RAL XXXX
D1	DŘEVĚNÉ VSTUPNÍ DVEŘE	ŠEDÁ – RAL
D4	DŘEVĚNÉ BALKONOVÉ DVEŘE	ŠEDÁ – RAL
Z1–Z5	ZÁMEČNICKÉ VÝROBKY	ŠEDÁ – RAL
K.1	OPLECHOVÁNÍ ATIK	PŘÍRODNÍ – TITANZINEK
K4–K5	DĚŠTOVÉ SVODY – PLECH	

INVESTOR	NÁZEV AKCE
	VÝSTAVBA TŘÍ DVOJDOMÝ DOLNÍ MECHOLUPY Č.PARC. 70/1, K.Ú. DOLNÍ MECHOLUPY 132541
GENERÁLNÍ DODAVATEL STAVBY	AUTOR
DLE VÝBĚROVÉHO ŘÍZENÍ	HLAVNÍ INŽENÝR PROJEKTU
GENERÁLNÍ PROJEKTANT	SPOLUPRÁCE
BLACKBACK s.r.o. Podkovářská 800/6, Praha 9 IČ:24763071, DIČ:CZ24763071 www.blackback.cz	
PROJEKTANT ČÁSTI	ČÍSLO ZAKÁZKY
BLACKBACK s.r.o.	STUPEŇ DOKUMENTACE PRO VYDÁNÍ SPOLEČNÉHO ÚZEMNÍHO ROZHODNUTÍ A STAVEBNÍHO POVOLENÍ
	OBJEKT ISO, PROVOZNI SOUBOR IPSI
	SO.03
	ÚL D1 DOKUMENTACE STAVEBNÍHO OBJEKTU
	ÚLČI ČLENĚNÍ D1.1 ARCHITECTONICKO-STAVEBNÍ ŘEŠENÍ
	NÁZEV VÝKRESU
	POHLEDY
±0,000=267,52	DATUM ODEVZDÁNÍ
výkres: verze: 01/2022	HEBTNO
soad: verze: 01/2022	1 : 50
	ČÍSLO PÁRE
DURS	D1.1
06	R00
01/2022	01/2022
01/2022	01/2022
01/2022	01/2022