




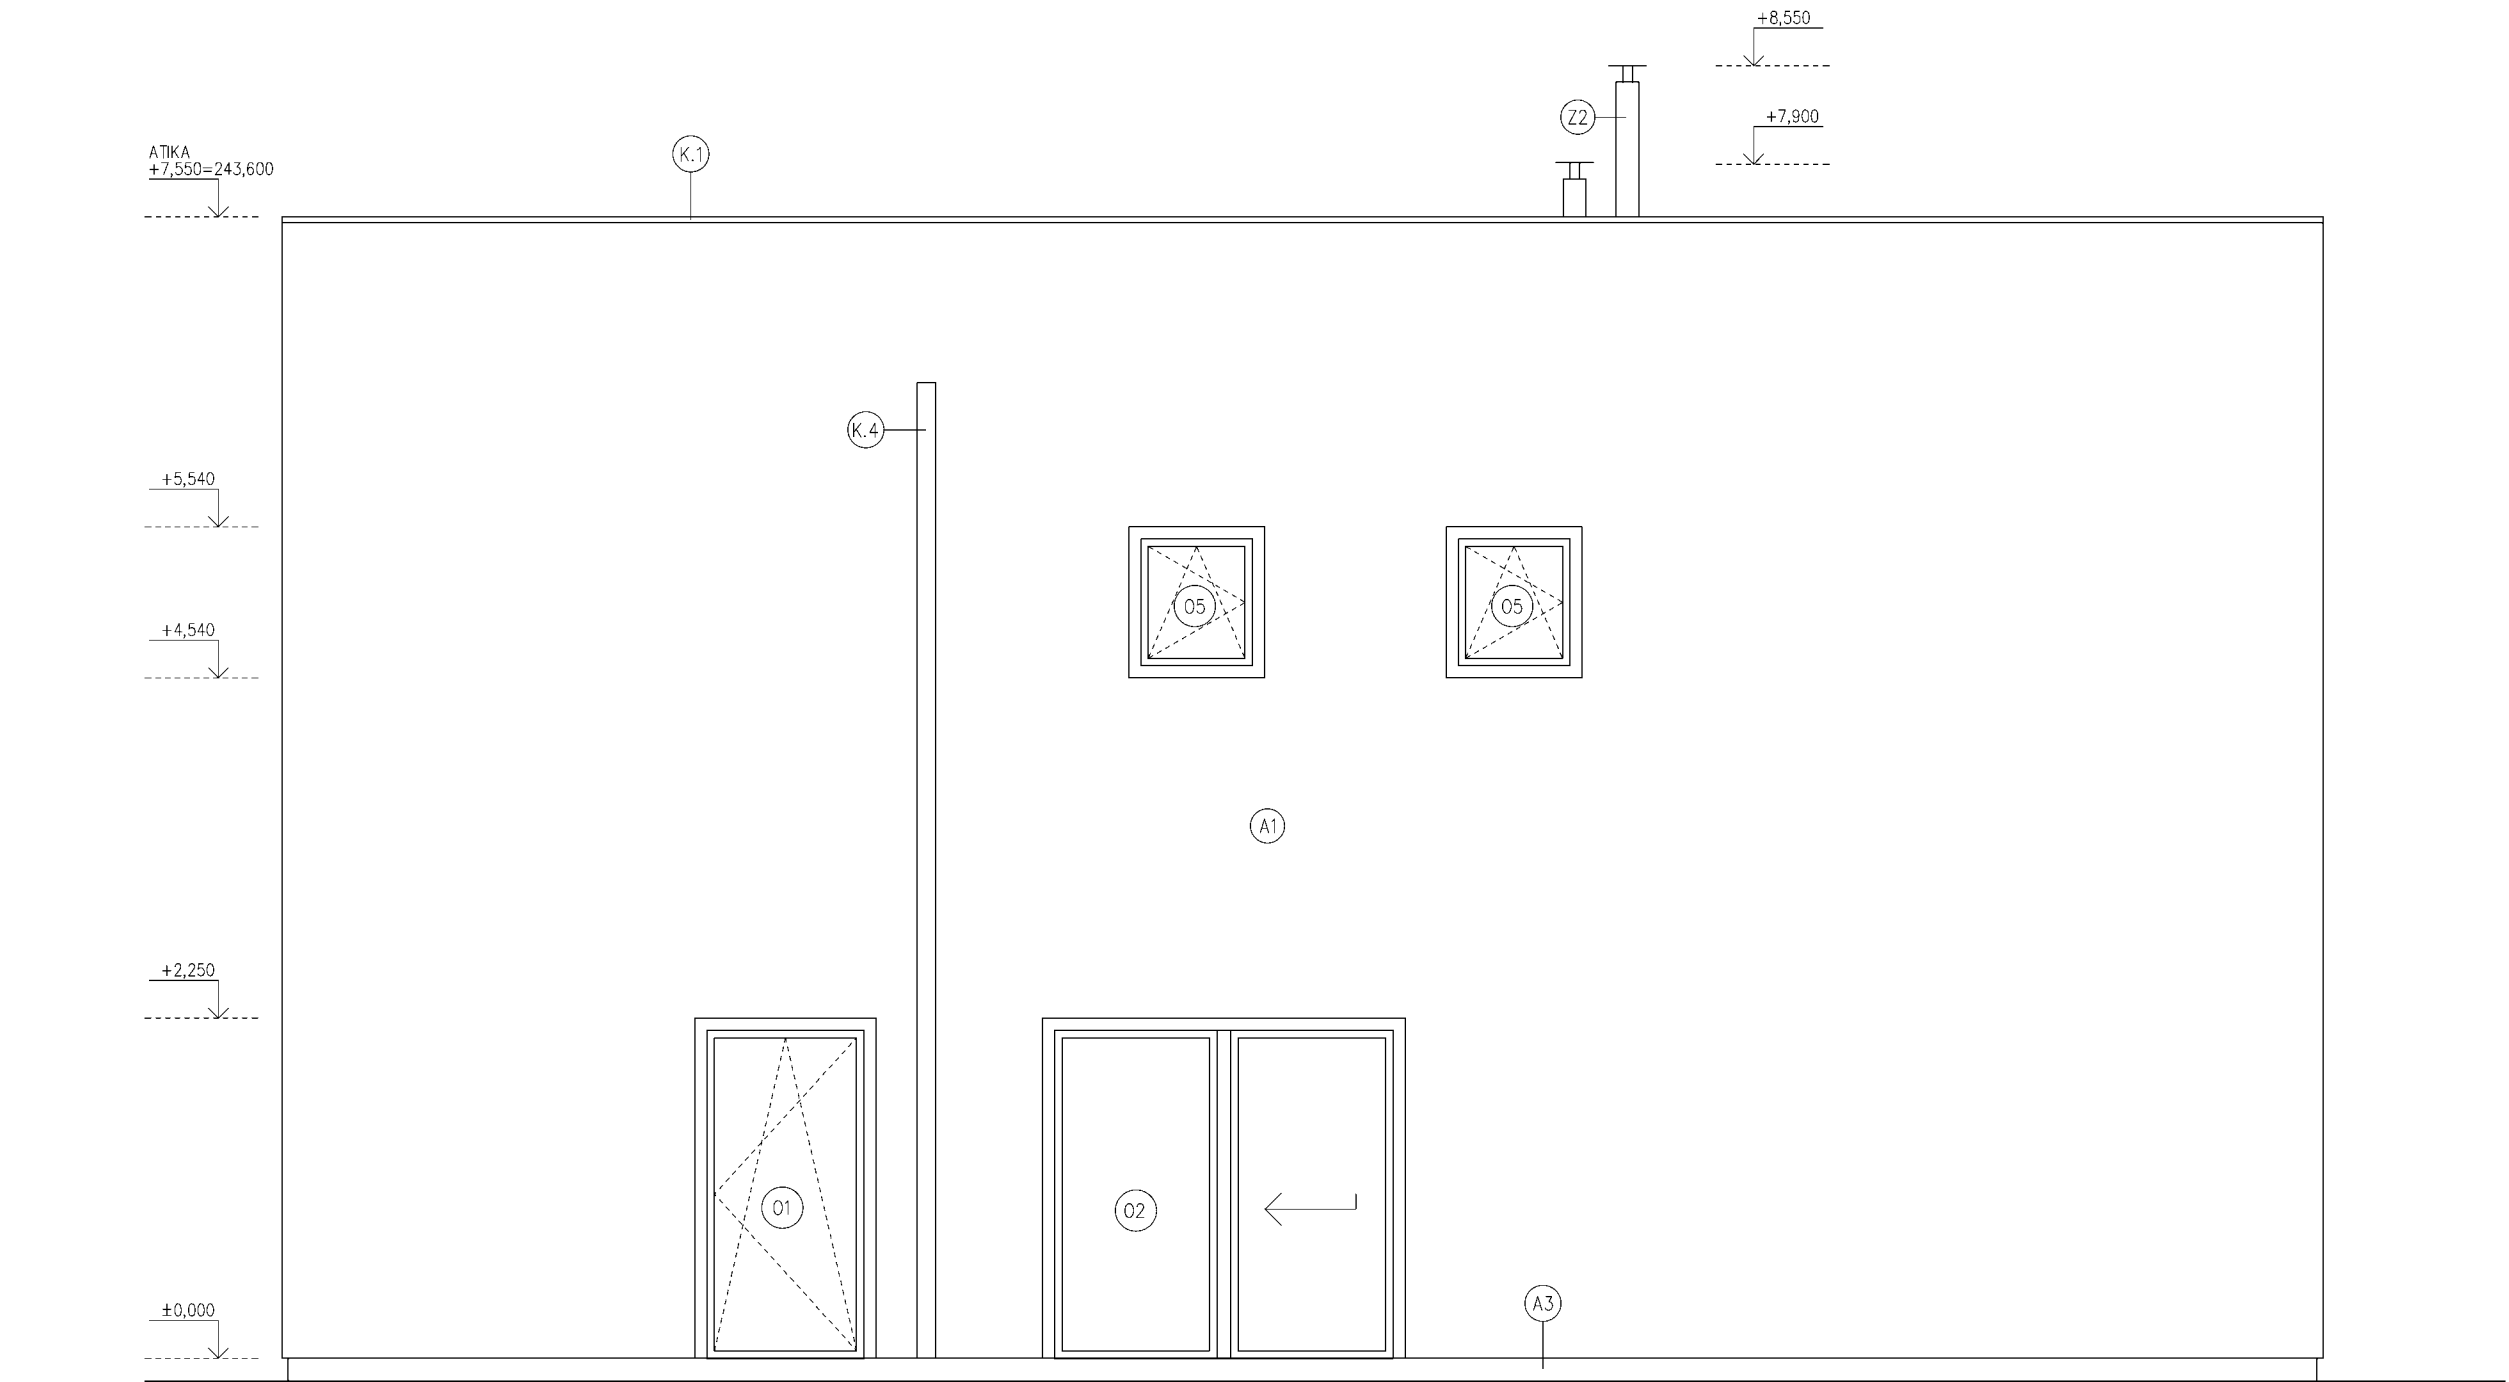


POHLED ZÁPADNÍ

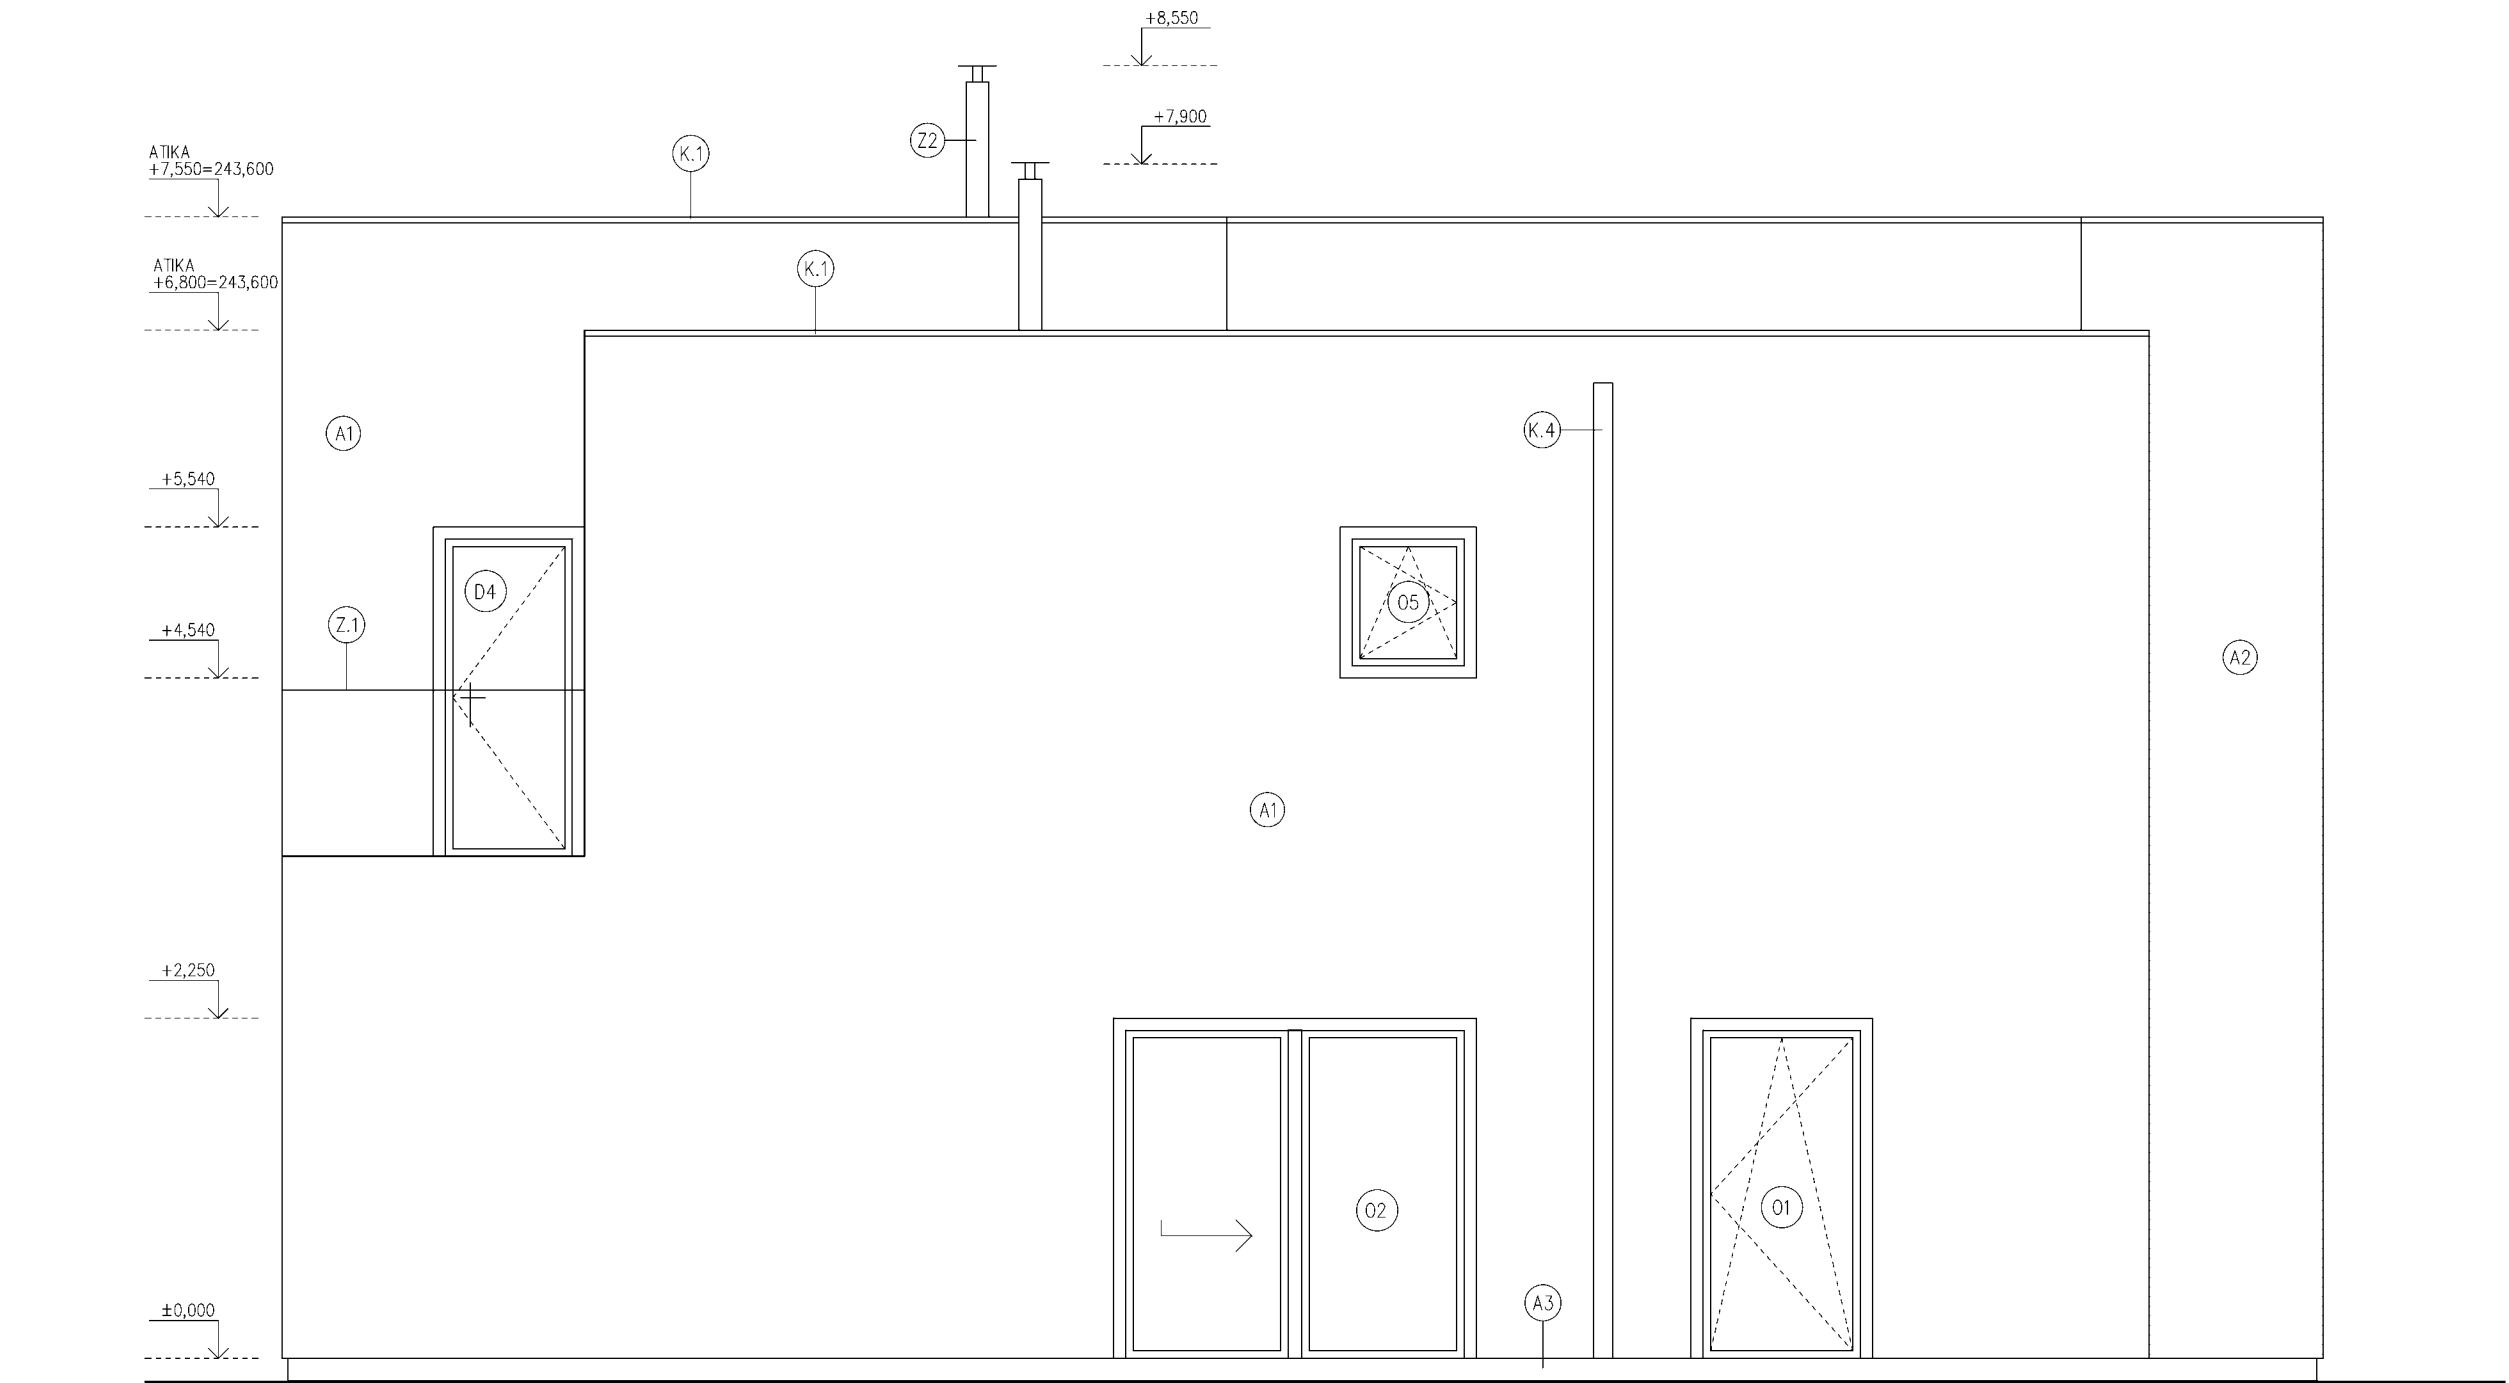

POHLED VÝCHODNÍ

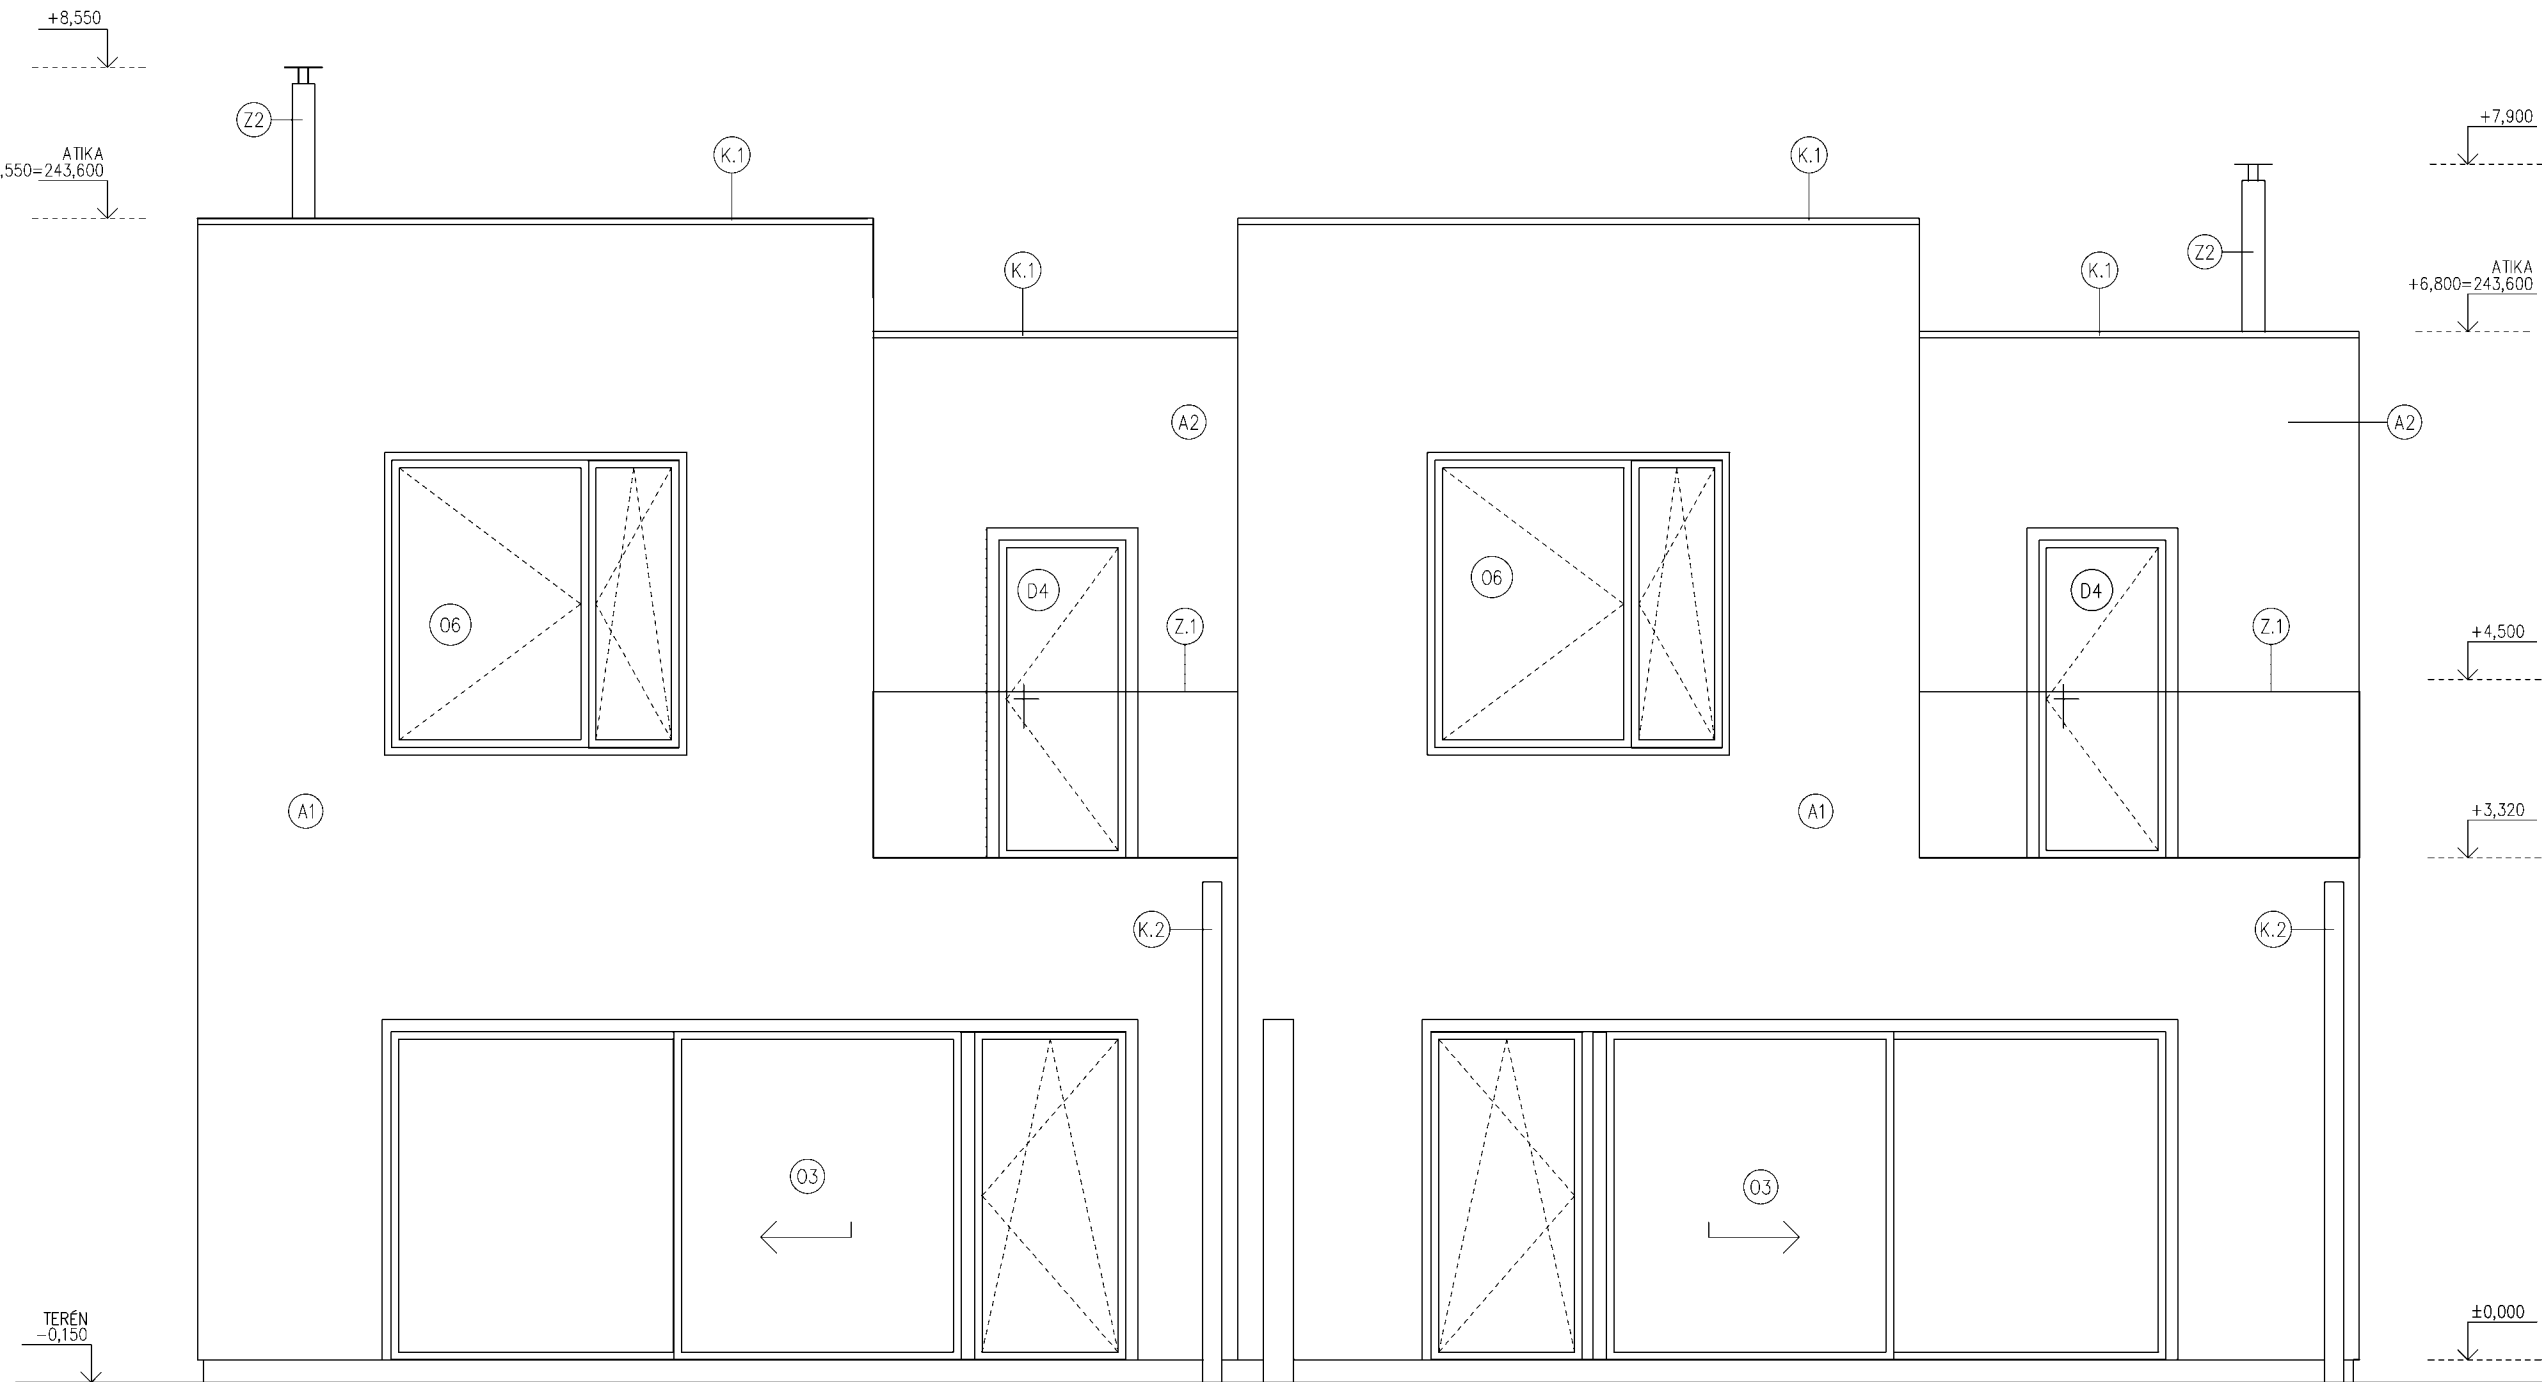

POHLED JIŽNÍ – ZE ZAHRADY

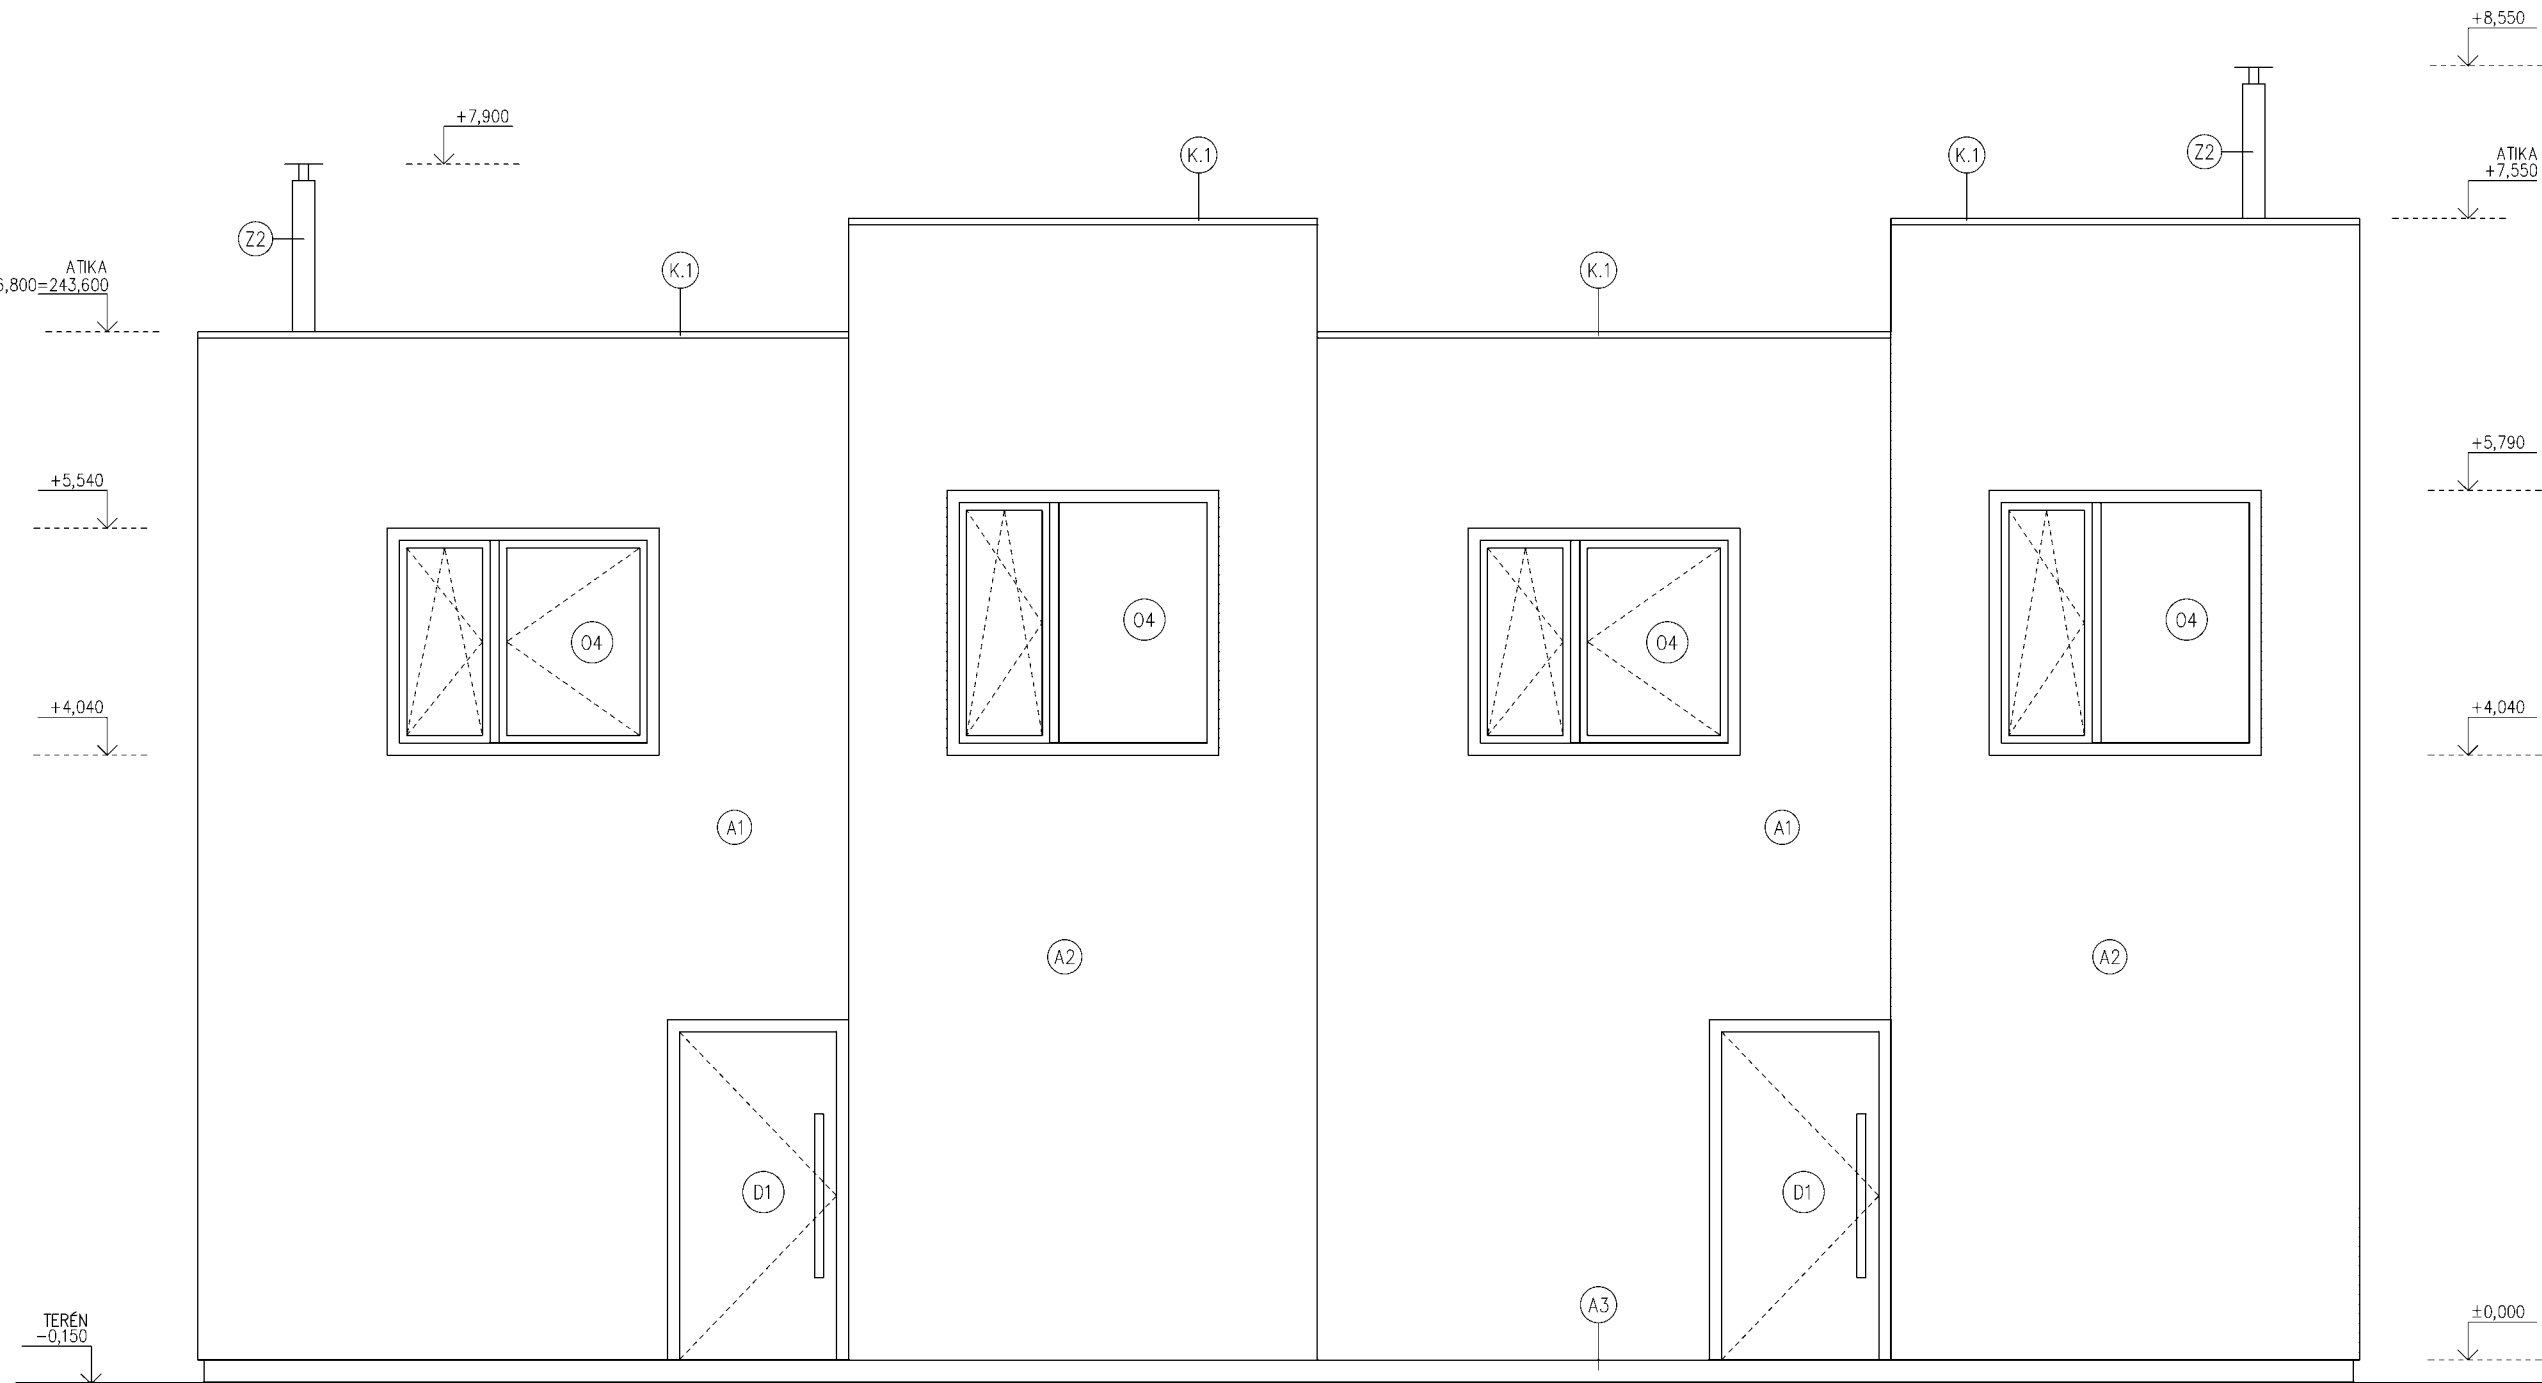

POHLED SEVERNÍ – Z ULICE

LEGENDA POVRCHOVÝCH ÚPRAV

OZN.	POVRCHOVÁ ÚPRAVA	ODSTÍN
A1	FASÁDNÍ OMITKA HLADKÁ	BÍLÁ BARVA
A2	FASÁDNÍ OMITKA STRUKTUROVANÁ	BÍLÁ BARVA
A3	SOKLOVÁ OMITKA	PŘÍRODNÍ
O1–O6	OKNA DŘEVĚNÁ LAKOVANÁ	ŠEDA – RAL XXXX
D1	DŘEVĚNÉ VSTUPNÍ DVEŘE	ŠEDA – RAL
D4	DŘEVĚNÉ BALKONOVÉ DVEŘE	ŠEDA – RAL
Z1–Z5	ZÁMEČNICKÉ VÝROBKY	ŠEDA – RAL
K.1	OPLECHOVÁNÍ ATIK	PŘÍRODNÍ – TITANZINEK
K4–K5	DEŠŤOVÉ SVODY – PLECH	

INVESTOR	NÁZEV AKCE
	VÝSTAVBA TŘÍ DVOJDOMŮ DOLNÍ MECHOLUPY Č.PARC. 10/1, K.Ú. DOLNÍ MECHOLUPY (732541)
GENERÁLNÍ ODÁVATEL STAVBY	AUTOR
DLE VÝBĚROVÉHO ŘÍZENÍ	HLAVNÍ INŽENÝR PROJEKTU
GENERÁLNÍ PROJEKTANT	SPOLUPRÁCE
BLACKBACK s.r.o. Podkovářská 800/6, Praha 9 IČ:24763071, DIČ:CZ24763071 www.blackback.cz	
PROJEKTANT ČÁSTI	ČÍSLO ZAKÁZKY
BLACKBACK s.r.o.	
	STUPĚŇ
	DOKUMENTACE PRO VYDÁNÍ SPOLEČNÉHO ÚZEMNÍHO ROZHODNUTÍ A STAVEBNÍHO POVOLENÍ
	ČÍSLO VÝKRESU
	S0.01
	DĚL
	D.1 DOKUMENTACE STAVEBNÍHO OBJEKTU
	DĚLŮVĚŘENÍ
	D.1.1 ARCHITEKTONICKO-STAVEBNÍ ŘEŠENÍ
	NÁZEV VÝKRESU
	POHLEDY
±0,000=267,82	DATUM ODVÝZVÁNÍ
výběrové řízení Black s.r.o. společně s JISK	10/2022
	1 : 50
	ČÍSLO PARCE
DURSP	D11
06	R00
stručně	SOUPS
kód profes.	číslo výkresu
revize	