
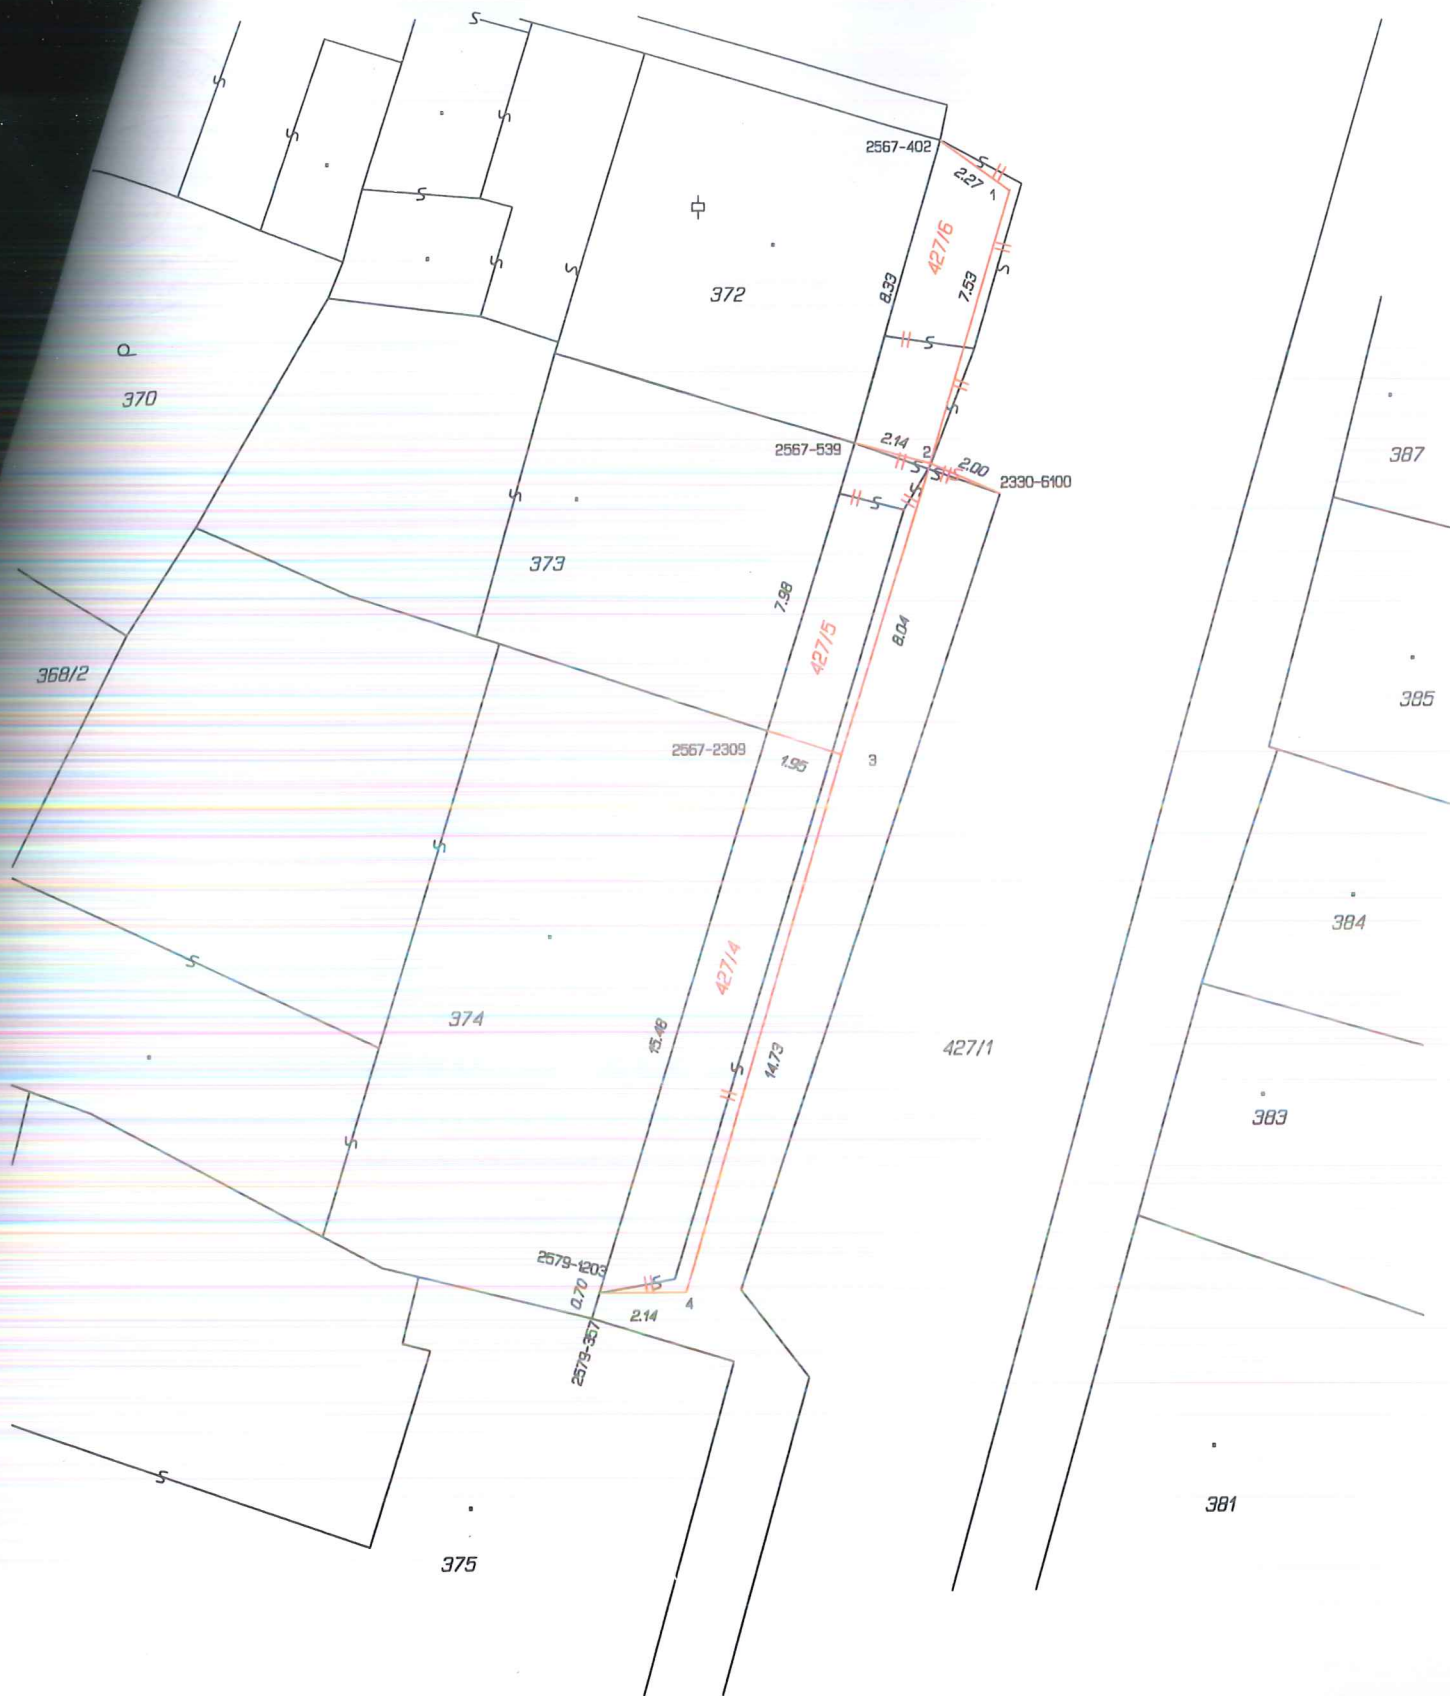


VÝKAZ DOSAVADNÍHO A NOVÉHO STAVU ÚDAJŮ KATASTRU NEMOVITOSTÍ

Dosavadní stav				Nový stav										
Výměra parcely		Druh pozemku	Označení pozemku parc. číslem	Výměra parcely		Druh pozemku	Typ stavby	Zpús. určení výměr	Porovnání se stavem evidence právních vztahů					
ha	m <sup>2</sup>	Způsob využití		ha	m <sup>2</sup>	Způsob využití	Způsob využití		Díl přechází z pozemku označeného v	Číslo listu vlastnictví	Výměra dílu		Označení dílu	
							katastru nemovitosti	dřívější poz. evidenci	ha	m <sup>2</sup>				
23	70	ostatní pl. ostatní komunikace	427/1	23	04	ostatní pl. ostatní komunikace		0	427/1	60000	23	04		
			427/4		32	ostatní pl. jiná plocha		2	427/1	60000		32		
			427/5		17	ostatní pl. jiná plocha		2	427/1	60000		17		
			427/6		17	ostatní pl. jiná plocha		2	427/1	60000		17		
23	70			23	70									

<p><b>GEOMETRICKÝ PLÁN pro rozdělení pozemku</b></p>	<p>Geometrický plán ověřil úředně oprávněný zeměměřický inženýr:</p> <p>Jméno, příjmení: <b>Ing. Milena Mátlová</b></p> <p>Číslo položky seznamu úředně oprávněných zeměměřických inženýrů: <b>1062/1995</b></p> <p>Dne: <b>9. listopadu 2016</b>      Číslo: <b>152/2016</b></p> <p>Náležitostmi a přesností odpovídá právním předpisům.</p>	<p>Stejnopis ověřil úředně oprávněný zeměměřický inženýr:</p> <p>Jméno, příjmení: <b>Ing. Pavel Mátl</b></p> <p>Číslo položky seznamu úředně oprávněných zeměměřických inženýrů: <b>2574/2011</b></p> <p>Dne: <b>15.11.2016</b>      Číslo: <b>193/2016</b></p> <p>Tento stejnopis odpovídá geometrickému plánu v elektronické podobě uloženému v dokumentaci katastrálního úřadu.</p>
	<p>Katastrální úřad souhlasí s očíslováním parcel.</p>	<p>Ověření stejnopisu geometrického plánu v listinné podobě.</p>
	<p>Vyhotovitel: <b>GEOS mar s.r.o.</b> Metelkova 1852, 66434 Kuřim tel.:603370875 e-mail: pavel.matl@seznam.cz</p> <p>Číslo plánu: <b>4522-237/2016</b></p> <p>Okres: <b>Brno-město</b></p> <p>Obec: <b>Brno</b></p> <p>Kat. území: <b>Líšeň</b></p> <p>Mapový list: <b>Blansko 6-9/34, 6-0/12</b></p> <p>Dosavadním vlastníkům pozemků byla poskytnuta možnost seznámit se v terénu s průběhem navrhovaných nových hranic, které byly označeny předepsaným způsobem: <b>sloupky plotu</b></p>	<p><b>KÚ pro Jihomoravský kraj KP Brno-město Ing. Bc. Vladimír Konvalina PGP-2098/2016-702 2016.11.15 08:03:42 CET</b></p>
		



Seznam souřadnic (S-JTSK)  
 Číslo bodu Souřadnice pro zápis do KN  
 Y X Kod kv. Poznámka

Číslo bodu	Y	X	Kod kv.	Poznámka
k.o. Lršeň (612405)				
2330-6100	591616.63	1159992.21	6	
2567-402	591618.26	1159982.96	3	
2567-539	591620.56	1159991.00	3	
2567-2309	591622.88	1159998.59	3	
2579-357	591627.60	1160014.04	3	
2579-1203	591627.40	1160013.37	3	
1	591616.41	1159984.34	3	
2	591618.54	1159991.56	3	
3	591620.94	1159999.23	3	
4	591625.09	1160013.37	3	

17