


VÝKAZ DOSAVADNÍHO A NOVÉHO STAVU ÚDAJŮ KATASTRU NEMOVITOSTÍ

Dosavadní stav				Nový stav										
Označení pozemku parc. číslem	Výměra parcely		Druh pozemku Způsob využití	Označení pozemku parc. číslem	Výměra parcely		Druh pozemku Způsob využití	Typ stavby Způsob využití	Způsob určení výměr	Porovnáni se stavem evidence právních vztahů				
	ha	m ²			ha	m ²				Díl přechází z pozemku označeného v katastru nemovitostí	Číslo listu vlastnictví	Výměra dílu		Označení dílu
		ha	m ²			ha	m ²			ha	m ²			
2612/2	15	84	zahradá	2612/2	15	04	zahradá		2	2612/2	4048	15	04	
				2612/10		80	zahradá		2	2612/2	4048		80	
2612/6	16	18	zahradá	2612/6	15	99	zahradá		2	2612/6	4048	15	99	
				2612/11		19	zahradá		2	2612/6	4048		19	
	32	02			32	02								

Výkaz údajů o bonitovaných půdně ekologických jednotkách (BPEJ) k parcelám nového stavu

Parcelní číslo podle		Kód BPEJ	Výměra		BPEJ na dílu parcely	Parcelní číslo podle		Kód BPEJ	Výměra		BPEJ na dílu parcely
katastru nemovitostí	zjednodušené evidence		ha	m ²		katastru nemovitostí	zjednodušené evidence		ha	m ²	
2612/2		34177	15	04							
2612/6		35600		1	2612/11		34177			19	
		34177	15	98							
2612/10		34177		80							

<h3>GEOMETRICKÝ PLÁN pro rozdělení pozemku</h3>	Geometrický plán ověřil úředně oprávněný zeměměřický inženýr:		Stejnopis ověřil úředně oprávněný zeměměřický inženýr:	
	Jméno, příjmení: <i>Ing. Imrich Rondzík</i>		Jméno, příjmení: <i>Ing. Imrich Rondzík</i>	
	Číslo položky seznamu úředně oprávněných zeměměřických inženýrů: <i>1027/95</i>		Číslo položky seznamu úředně oprávněných zeměměřických inženýrů: <i>1027/95</i>	
	Dne: <i>07.11.2023</i> Číslo: <i>112/2023</i>		Dne: <i>16.11.2023</i> Číslo: <i>84/2023</i>	
Náležitosti a přesnosti odpovídá právním předpisům.		Tento stejnopis odpovídá geometrickému plánu v elektronické podobě uloženému v dokumentaci katastrálního úřadu.		
Vyhotovitel: <i>Ing. Imrich Rondzík – GEODÉZIE Švermova 609 538 21 Slatiňany</i>		Katastrální úřad souhlasí s očíslováním parcel. Jana Křičenská KÚ pro Pardubický kraj, KP Chrudim PGP-2040/2023-603 2023.11.15 10:30:04 +01'00'		
Číslo plánu: <i>7419-204/2023</i> Okres: <i>Chrudim</i> Obec: <i>Chrudim</i> Kat. území: <i>Chrudim</i> Mapový list: <i>Pardubice 8-4/43</i> Dosavadním vlastníkům pozemků byla poskytnuta možnost seznámit se v terénu s průběhem navrhovaných nových hranic, které byly označeny předepsaným způsobem: <i>viz. seznam souřadnic</i>				

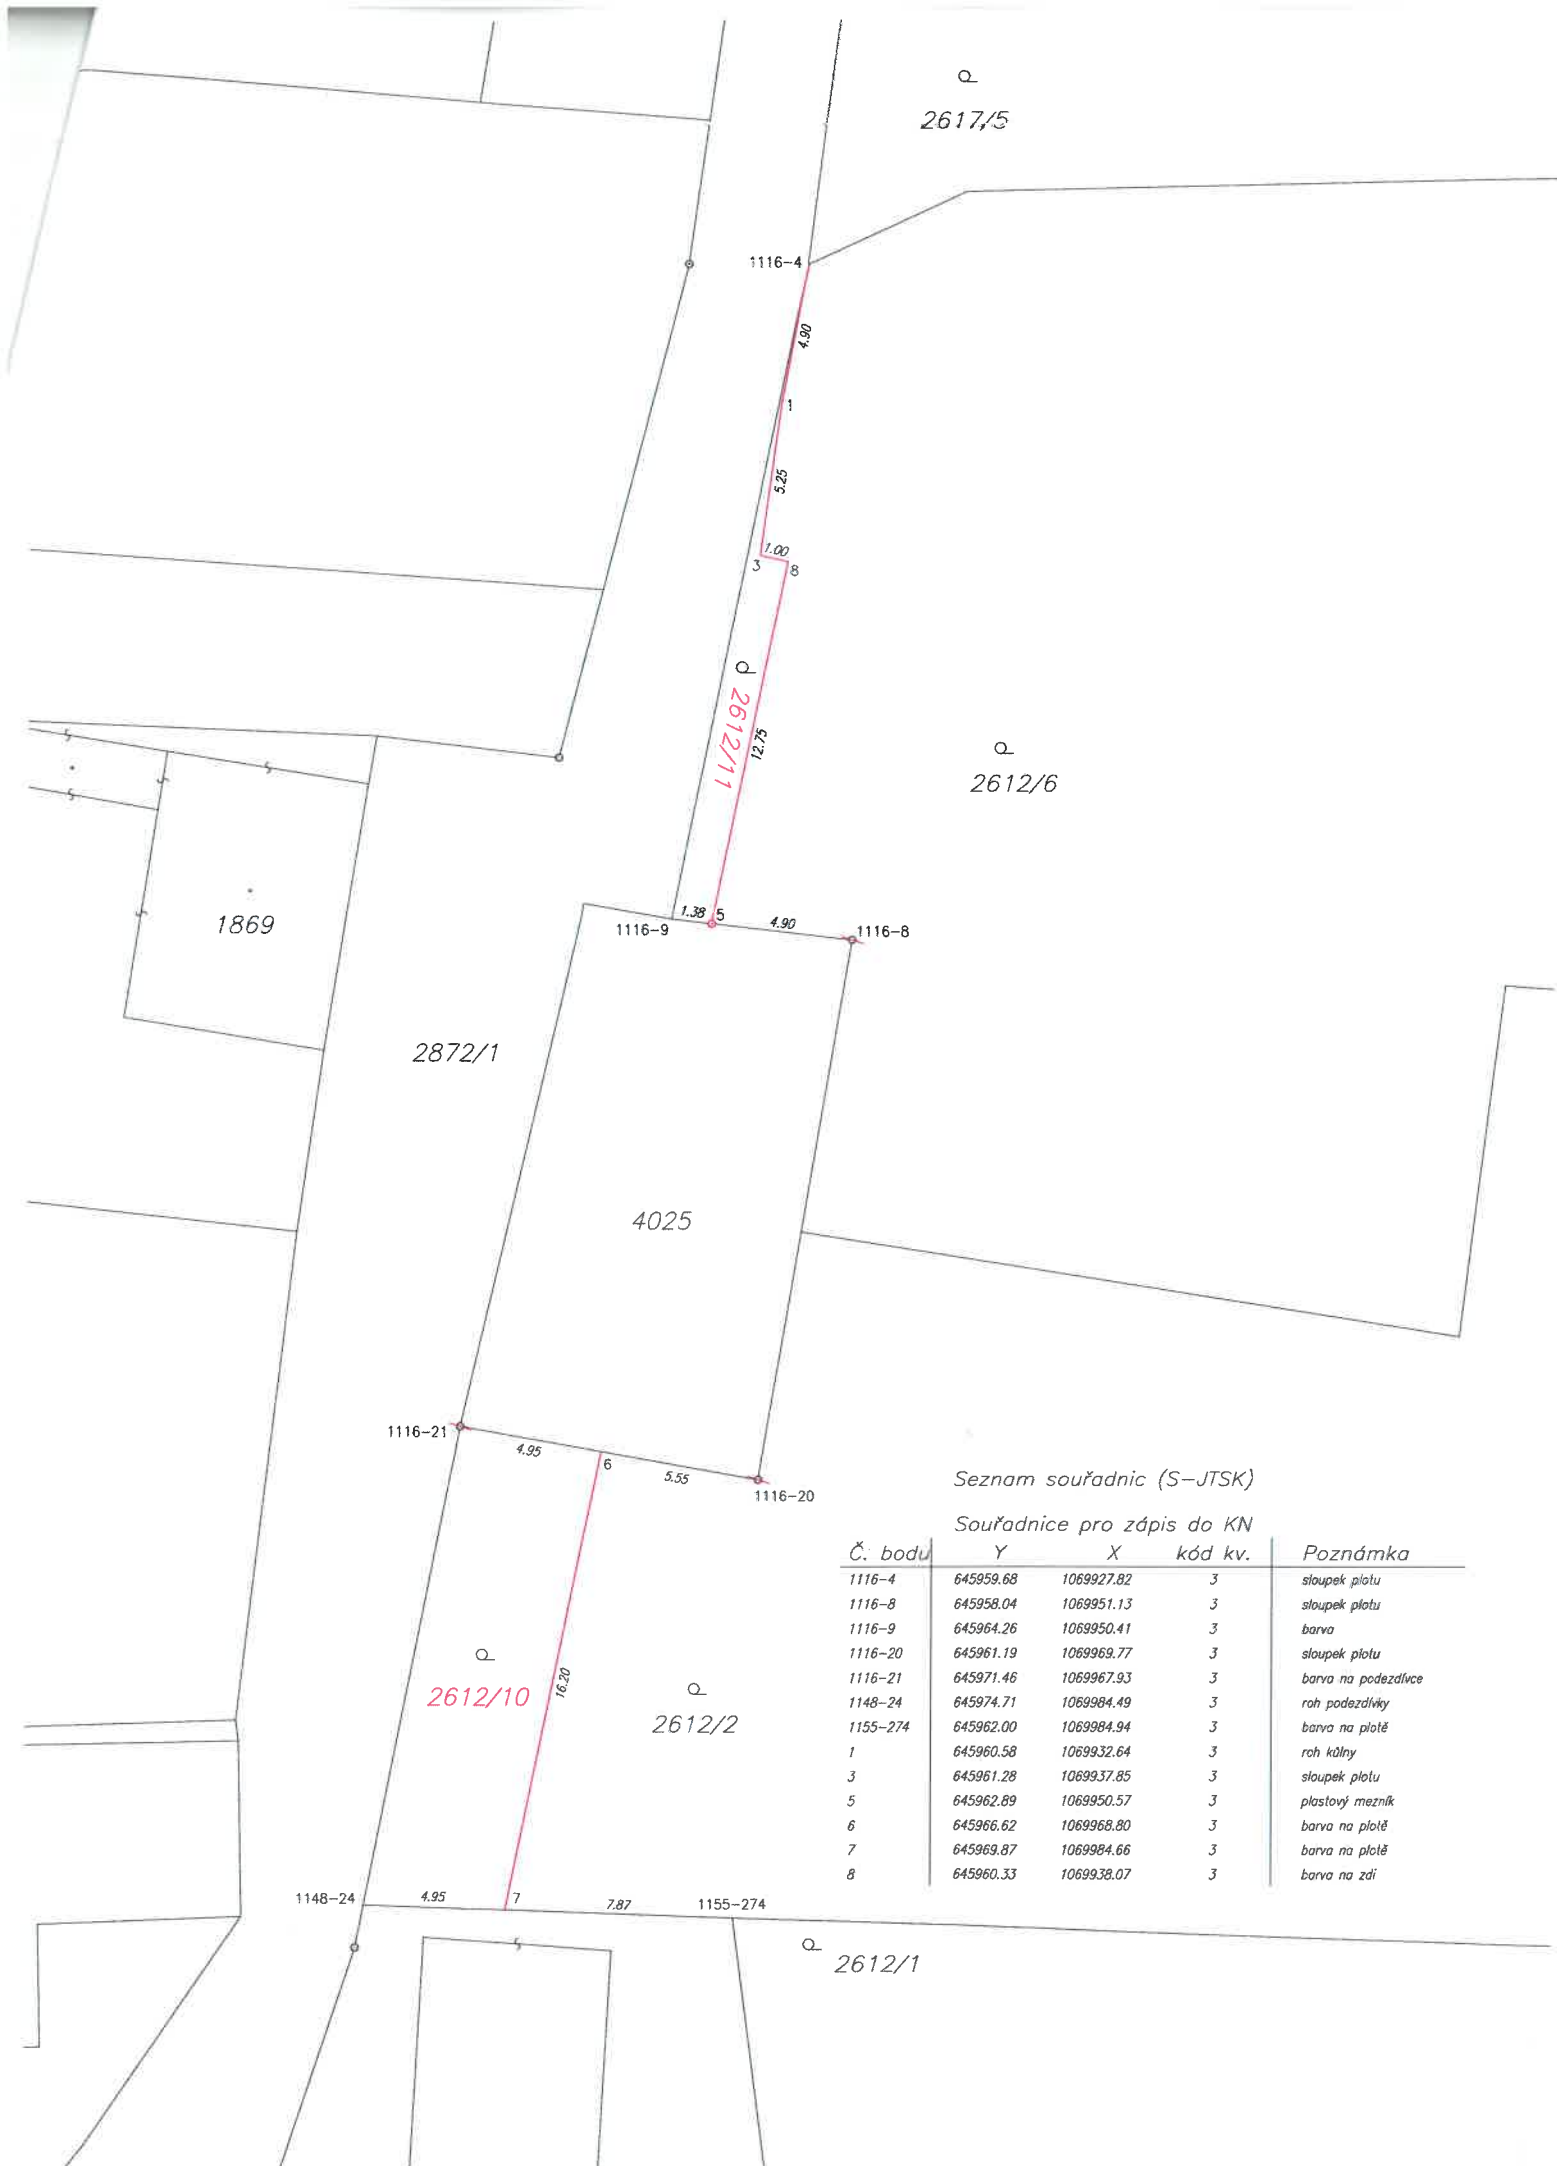

2617/5

2612/6

1869

2872/1

4025

2612/10

2612/2

Seznam souřadnic (S-JTSK)

Souřadnice pro zápis do KN

Č. bodu	Y	X	kód kv.	Poznámka
1116-4	645959.68	1069927.82	3	sloupek plotu
1116-8	645958.04	1069951.13	3	sloupek plotu
1116-9	645964.26	1069950.41	3	barva
1116-20	645961.19	1069969.77	3	sloupek plotu
1116-21	645971.46	1069967.93	3	barva na podezdívce
1148-24	645974.71	1069984.49	3	roh podezdívky
1155-274	645962.00	1069984.94	3	barva na plotě
1	645960.58	1069932.64	3	roh kůlny
3	645961.28	1069937.85	3	sloupek plotu
5	645962.89	1069950.57	3	plastový mezník
6	645966.62	1069968.80	3	barva na plotě
7	645969.87	1069984.66	3	barva na plotě
8	645960.33	1069938.07	3	barva na zdi