

Rekapitulační sestava v základní ceně

Tisk : 07.05.2024

List : 1

Akce: **Kaplička Peklo**

Část:

	název	tonáž	suť	dodávka	montáž	celkem
<b>Objekt: 001</b>	<b>Toto je první objekt</b>					
001	HSV Zemní práce				14 332,5	14 332,5
004	HSV Vodorovné konstrukce				11 093,7	11 093,7
005	HSV Komunikace				17 015,6	17 015,6
060	OST Úpravy povrchů, omítky				10 391,5	10 391,5
063	HSV Podlahy a podlahové konstrukce				1 119,5	1 119,5
096	HSV Bourání konstrukcí				8 619,9	8 619,9
097	HSV Prorážení otvorů				6 461,0	6 461,0
099	HSV Staveništní přesun hmot				6 457,9	6 457,9
711	PSV Izolace proti vodě				19 272,0	19 272,0
712	PSV Živičné krytiny				7 478,2	7 478,2
762	PSV Konstrukce tesařské				90 815,2	90 815,2
765	OST Krytiny tvrdé				46 722,4	46 722,4
767	PSV Konstrukce zámečnické				22 133,0	22 133,0
771	PSV Podlahy z dlaždic a obklady				2 914,5	2 914,5
783	PSV Nátěry				17 174,7	17 174,7
	HSV součet za HSV celkem				65 100,2	65 100,2
	PSV součet za PSV celkem				159 787,6	159 787,6
	OST součet za OST celkem				57 113,9	57 113,9
<b>Součet</b>					<b>282 001,7</b>	<b>282 001,7</b>
<b>Akce:</b>	<b>0033024 Kaplička Peklo</b>				65 100,2	65 100,2
	HSV součet za HSV celkem				159 787,6	159 787,6
	PSV součet za PSV celkem				57 113,9	57 113,9
	OST součet za OST celkem				282 001,7	282 001,7
<b>Součet</b>					<b>282 001,7</b>	<b>282 001,7</b>



Položková sestava v základní ceně

Tisk : 07.05.2024

List : 2

Akce: **Kaplička Peklo**

Část:

poř. číslo	název	m.j.	množství	sazba	tonáž+suť	dodávka	montáž	celkem
<b>objekt 001 - Toto je první objekt</b>								
<b>oddíl 001 [HSV] - Zemní práce</b>								
1	113105112R0	Rozebrání dlažeb z lom.kamene na sucho	m2	8,970	601,0		5 391,1	5 391,1 10
2	122100010RA	Odkopávky nezapažené v hornině 1-4	m3	0,844	632,0		533,4	533,4 10
3	181050010RA	Terénní modelace	m2	8,970	175,9		1 578,2	1 578,2 10
4	162732511R0	Vodorovné přemístění výkopku	t	6,610	635,9		4 203,4	4 203,4 10
5	979082111LM	Vnitrostaveništní doprava sutí a hmot do 10 m	t	6,920	379,5		2 626,3	2 626,3 10
<b>oddíl 001 - Zemní práce</b>							<b>14 332,5</b>	
<b>oddíl 004 [HSV] - Vodorovné konstrukce</b>								
1	469LM1	Oprava kamenných stupňů, oprava schodu	m2	0,560	2 326,5		1 302,9	1 302,9 10
2	749LM1	Osazení bet lavičky- imitace tmavé dřevo	kus	1,000	1 357,2		1 357,2	1 357,2 10
3	749LM2	Lavička s opěradlem 180 x 70 x 86 cm dub tmavý	kus	1,000	8 433,7		8 433,7	8 433,7 10
<b>oddíl 004 - Vodorovné konstrukce</b>							<b>11 093,7</b>	
<b>oddíl 005 [HSV] - Komunikace</b>								
1	568111111R0	Zřízení vrstvy z geotextilie skl.do 1:5, š. do 3 m	m2	8,970	44,5		399,2	399,2 10
2	594511111RT	Dlažba z lomového kamene,lože z C -/7,5 do 5 cm, tloušťky 200 mm, tř. 1, včetně dodávky kamene	m2	4,220	1 449,2		6 115,8	6 115,8 10
3	594611111LM	Dlažba z lomového kamene,lože šterkopolis.do 5 cm, tloušťky 200 mm, tř. 1, bez dodávky kamene	m2	4,750	1 143,9		5 433,4	5 433,4 10
4	564851111R0	Podklad ze šterkodrti po zhutnění tloušťky 15 cm	m2	8,970	180,3		1 617,4	1 617,4 10
5	979082111LM	Vnitrostaveništní doprava	t	9,090	379,5		3 449,8	3 449,8 10
<b>oddíl 005 - Komunikace</b>							<b>17 015,6</b>	
<b>oddíl 060 [OST] - Úpravy povrchů, omítky</b>								
1	602011121RT	Omítka jádrová sanační ručně, tloušťka vrstvy 30 mm	m2	5,850	1 075,0		6 289,0	6 289,0 10
2	602011121RT	Omítka jádrová, ručně, tloušťka vrstvy 20 mm	m2	2,144	487,6		1 045,4	1 045,4 10
3	602011172R0	Štuk vnější tl. 3 mm, ručně	m2	13,380	186,1		2 490,3	2 490,3 10
4	611459171LM	Vyspravení omítek stávajících jádro 15% z 5,356	m2	0,800	162,9		130,3	130,3 10
5	979082111LM	Vnitrostaveništní doprava	t	1,150	379,5		436,4	436,4 10
<b>oddíl 060 - Úpravy povrchů, omítky</b>							<b>10 391,5</b>	
<b>oddíl 063 [HSV] - Podlahy a podlahové konstrukce</b>								
1	631312511R0	Mazanina betonová tl. 5 - 8 cm C 12/15	m3	0,210	4 391,3		922,2	922,2 10
2	979082111LM	Vnitrostaveništní doprava	t	0,520	379,5		197,4	197,4 10
<b>oddíl 063 - Podlahy a podlahové konstrukce</b>							<b>1 119,5</b>	
<b>oddíl 096 [HSV] - Bourání konstrukcí</b>								
1	968061125R0	Vyvěšení dřevěných dveřních křidel pl. do 2 m2	kus	1,000	20,2		20,2	20,2 10
2	968072455R0	Vybourání kovových dveřních zárubní pl. do 2 m2	m2	1,000	451,3		451,3	451,3 10
3	968062354R0	Vybourání dřevěných rámu oken dvojitých pl. 1 m2	m2	2,000	492,4		984,9	984,9 10
4	962031116R0	Bourání příček cihelných tl. 15 cm	m2	0,580	190,0		110,2	110,2 10
5	611901111LM	Broušení zdiva (z cihel) hrubé, jemné ruční bruskou	m2	11,730	270,5		3 172,5	3 172,5 10
6	216904112R0	Očištění tlakovou vodou, zdiva soklu a ostění	m2	8,024	189,0		1 516,8	1 516,8 10
7	216LM1	Proškrábání spár	m2	8,024	155,1		1 244,5	1 244,5 10
8	965042121RT	Bourání mazanin betonových do tl. 10 cm, pl. 1 m2, ručně tl. mazaniny 5 - 8 cm	m3	0,210	5 331,6		1 119,6	1 119,6 10

Položková sestava v základní ceně

Tisk : 07.05.2024

List : 3

Akce: **Kaplička Peklo**

Část:

poř. číslo	název	m.j.	množství	sazba	tonáž+suť	dodávka	montáž	celkem
<b>oddíl 096 - Bourání konstrukcí</b>							<b>8 619,9</b>	
<b>oddíl 097 [HSV] - Prorážení otvorů</b>								
1	978013191R0	Otlučení omítek stěn v rozsahu do 100 %	m2	11,730	104,7		1 228,0	1 228,0 10
2	979081111RT	Odvoz suří a vybour. hmot na skládku do 1 km, kontejner 4 t	t	1,680	265,6		446,2	446,2 10
3	979081121R0	Příplatek k odvozu za každý další 1 km	t	10,080	24,2		244,2	244,2 10
4	979990107LM	Poplatek za skládku suří - směs betonu,cihel,dřeva, vč krytiny lepenky	t	1,680	2 641,6		4 437,9	4 437,9 10
5	976085311R0	Vybourání kanal.rámů a poklopů plochy do 0,6 m2	kus	1,000	104,7		104,7	104,7 10
<b>oddíl 097 - Prorážení otvorů</b>							<b>6 461,0</b>	
<b>oddíl 099 [HSV] - Staveništní přesun hmot</b>								
1	998225311LM	Přesun hmot, oprava komunikací	t	9,090	27,4		249,3	249,3 10
2	998225394R0	Přesun hmot, oprava komunikací, příplatek do 5 km	t	54,540	22,3		1 216,2	1 216,2 10
3	998011001R0	Přesun hmot pro budovy zděné výšky do 6 m	t	1,630	410,5		669,2	669,2 10
4	998011015R0	Přesun hmot, budovy zděné, příplatek do 1 km	t	9,780	192,9		1 886,7	1 886,7 10
5	998011018R0	Přesun hmot, budovy zděné, příplatek do 5 km	t	9,780	249,1		2 436,5	2 436,5 10
<b>oddíl 099 - Staveništní přesun hmot</b>							<b>6 457,9</b>	
<b>oddíl 711 [PSV] - Izolace proti vodě</b>								
1	711LM1	Izolační nátěr hydrofóbní s výplní sítkou	m2	1,720	352,0		605,4	605,4 10
2	711LM2	Izolace dodatečná - podřezání, vložení izolace, a tlaková injektáž, cena Sanace Zdiva S.r.o. Opava	m2	4,120	3 683,7		15 176,8	15 176,8 10
3	711LM3	Pronájem centrály 1000/den, cena Sanace Zdiva S.r.o. Opava	den	3,000	1 163,3		3 489,8	3 489,8 10
<b>oddíl 711 - Izolace proti vodě</b>							<b>19 272,0</b>	
<b>oddíl 712 [PSV] - Živičné krytiny</b>								
1	712440010LM	Střešní izolace - lepenka A400H, asfaltový pás ve specifikaci	m2	10,710	179,3		1 920,7	1 920,7 10
2	628522502R.L	Dodávka asf. pásu	m2	13,000	427,5		5 557,5	5 557,5 10
<b>oddíl 712 - Živičné krytiny</b>							<b>7 478,2</b>	
<b>oddíl 762 [PSV] - Konstrukce tesařské</b>								
1	762331812R0	Demontáž konstrukcí krovů z hranolů do 224 cm2	m	15,200	76,8		1 167,1	1 167,1 10
2	762341811R0	Demontáž bednění střech z prken hrubých	m2	9,600	48,7		467,1	467,1 10
3	76233LM1	Hranol 100/100 mm hoblovaný, modřín, včetně dodávky	m	24,910	877,3		21 853,5	21 853,5 10
4	76233LM2	Hranol 120/140 mm hoblovaný, modřín, včetně dodávky	m	7,060	1 071,2		7 562,5	7 562,5 10
5	76233LM3	Pomocný hr. 50/200 mm hoblovaný modřín, včetně dodávky	m	3,000	1 265,0		3 795,1	3 795,1 10
6	762340130RA	Latování střech 50/40mm, impregnace, vč dodávky	m2	10,710	221,5		2 372,4	2 372,4 10
7	762340110LM	Pobítky střechy a stěn prkny tl 30 mm, jedna strana hoblovaná modřín	m2	10,710	652,9		6 993,0	6 993,0 10
8	76201.LM1	Prkno ozdobné vyřezávané 30/130, hoblované, modřín	m	9,200	824,0		7 580,6	7 580,6 10
9	76201.LM2	Obklad stěn fošnou 50/200 hoblovaná, modřín, (15,2 m)	m2	3,040	3 683,7		11 198,4	11 198,4 10
10	76201.LM3	Pomocné fošny 30/100, modřín 7,2 + 3,8 = 11m	m	11,000	465,3		5 118,4	5 118,4 10
11	76201.LM4	Příplatek za vyřezávání reliéfních nápisů	ks	4,000	2 326,5		9 306,2	9 306,2 10



Položková sestava v základní ceně


Tisk : 07.05.2024

List : 4

Akce: **Kaplička Peklo**

Část:

poř. číslo	název	m.j.	množství	sazba	tonáž+suť	dodávka	montáž	celkem
12	76201.LM5 Příplatek za ozdobnou úpravu hranolů 100/100, ve štítu	ks	2,000	814,3			1 628,6	1 628,6 10
13	76201.LM6 Kříž - hranol 80/120 hoblovaný , modřín	ks	2,300	1 240,8			2 853,9	2 853,9 10
14	76662LM1 Okno, pevné, dřevěné s mřížkou 450*650 mm	ks	2,000	3 295,9			6 591,9	6 591,9 10
15	76662LM2 Zasklívání - sklo 8 mm kalené, číré 540*340 mm, 0,184 m2	ks	2,000	1 163,3			2 326,5	2 326,5 10
<b>oddíl 762 - Konstrukce tesařské</b>								<b>90 815,2</b>
							<b>90 815,2</b>	
<b>oddíl 765 [OST] - Krytiny tvrdé</b>								
1	765361810LM Demontáž Krytina lepenka	m2	9,600	190,0			1 824,0	1 824,0 10
2	765310012LM Krytina bobrovka pálená, šupinové krytí	m2	10,800	2 205,4			23 817,9	23 817,9 10
3	765311536LM Hřebenáč větrací 6ks	m	1,750	1 285,4			2 249,5	2 249,5 10
4	76552LM1 Závětrná lišta rš 330	m	9,600	683,4			6 560,8	6 560,8 10
5	76552LM2 Věžička atyp. Ozdobná	ks	2,000	3 877,6			7 755,1	7 755,1 10
6	998765201R0 Přesun hmot pro krytiny tvrdé, výšky do 6 m	%	435,400	10,4			4 515,1	4 515,1 10
<b>oddíl 765 - Krytiny tvrdé</b>								<b>46 722,4</b>
							<b>46 722,4</b>	
<b>oddíl 767 [PSV] - Konstrukce zámečnické</b>								
1	767990010RA Atypické ocelové konstrukce, rám s poklopem ocelový, žárově zinkovaný	kg	48,000	336,9			16 169,3	16 169,3 10
2	073873111LM Osazení poklopu do beton	kg	1,000	93,1			93,1	93,1 10
3	31171339.LM1 Kotvy pozednic ocelové dl. 260 mm, (např. závit tyč 8 + tekutá kotva)	kus	8,000	733,8			5 870,6	5 870,6 10
<b>oddíl 767 - Konstrukce zámečnické</b>								<b>22 133,0</b>
							<b>22 133,0</b>	
<b>oddíl 771 [PSV] - Podlahy z dlaždic a obklady</b>								
1	771570010RA Dlažba z dlaždic keramických 15 x 15 cm, do tmele	m2	1,720	1 694,5			2 914,5	2 914,5 10
<b>oddíl 771 - Podlahy z dlaždic a obklady</b>								<b>2 914,5</b>
							<b>2 914,5</b>	
<b>oddíl 783 [PSV] - Nátěry</b>								
1	622471317LM Fasádní nátěr - na san. Omítky, minerální sytý odstín	m2	5,880	305,4			1 795,5	1 795,5 10
2	622491142LM Nátěr vápenný ostění, vnitřní plochy	m2	7,500	195,3			1 465,0	1 465,0 10
3	622491142LM Nátěr zdíva cihelné lícovaného hydrofóbní bezbarvý	m2	11,730	195,3			2 291,2	2 291,2 10
4	783710020LM Nátěr dřeva lazurou ořech tmavý 3 vrstvy	m2	56,390	177,9			10 030,7	10 030,7 10
5	783620020LM Nátěr oken lazurou ořech	m2	1,240	308,8			382,9	382,9 10
6	783521100LM Nátěr klempířských prvků základní na TiZn	m2	3,490	137,7			480,4	480,4 10
7	783521001LM Nátěr klempířských prvků vrchní, email saténový sytý	m2	3,490	208,9			729,1	729,1 10
<b>oddíl 783 - Nátěry</b>								<b>17 174,7</b>
							<b>17 174,7</b>	
<b>objekt 001 - Toto je první objekt</b>								<b>282 001,7</b>
							<b>282 001,7</b>	

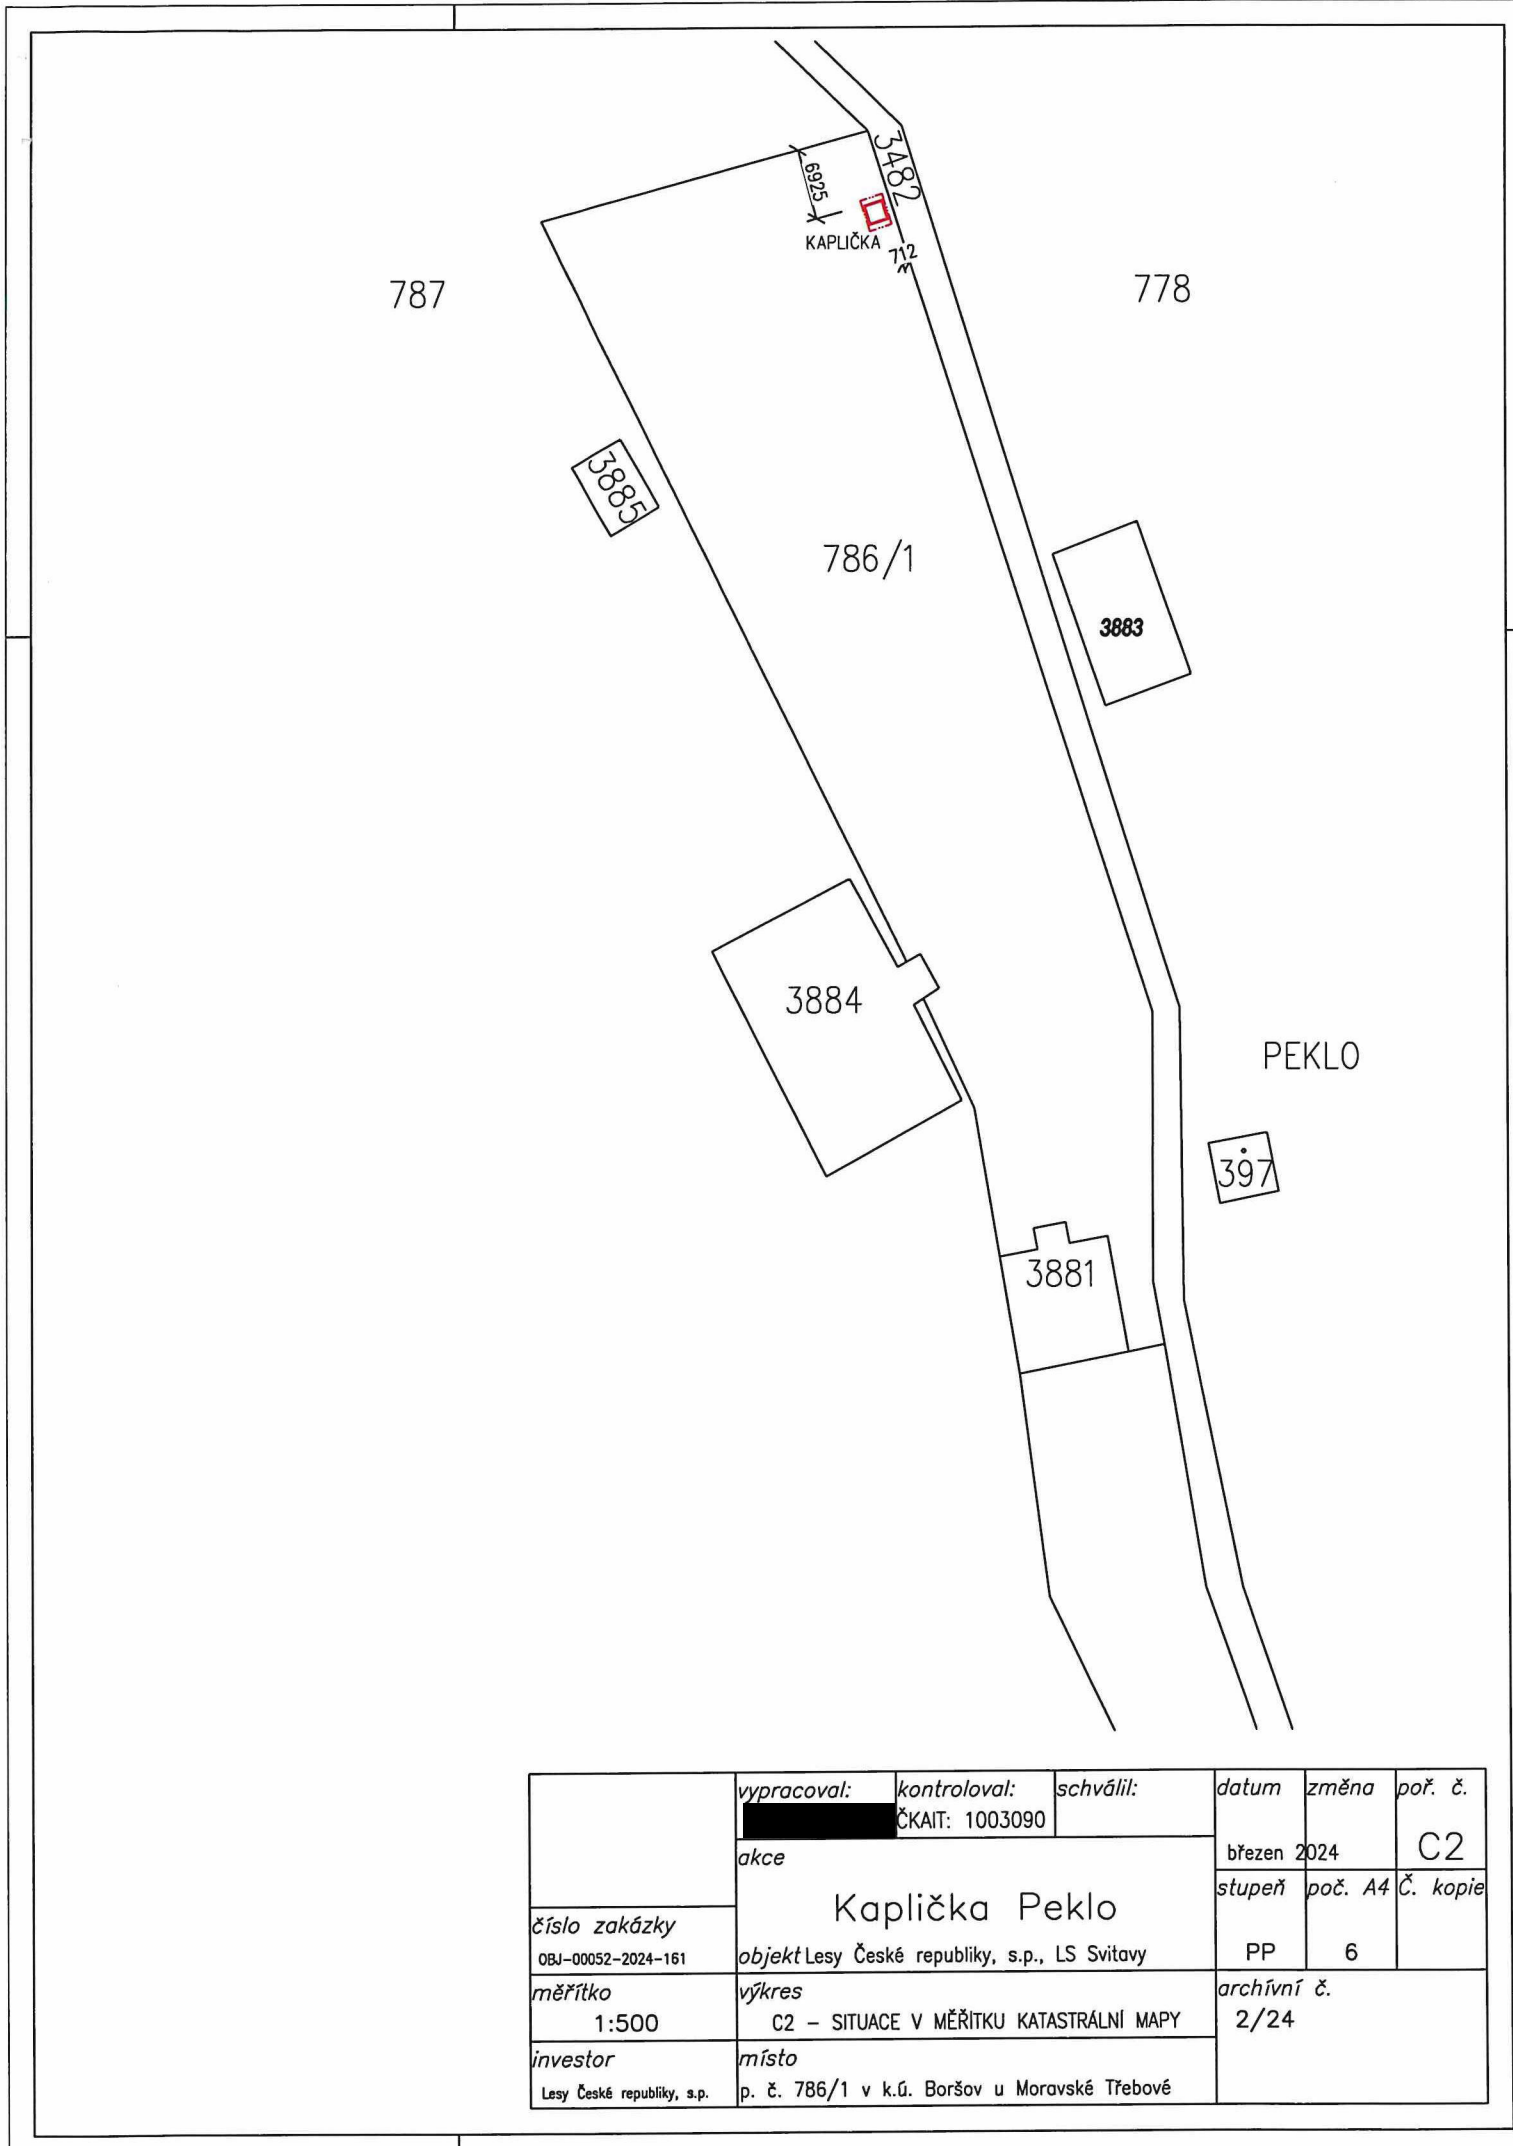

	<i>vypracoval:</i> ██████████	<i>kontroloval:</i> ČKAIT: 1003090	<i>schválil:</i>	<i>datum</i>	<i>změna</i>	<i>poř. č.</i>
	<i>akce</i>			březen 2024		C2
<i>číslo zakázky</i> OBJ-00052-2024-161	Kaplička Peklo objekt Lesy České republiky, s.p., LS Svitavy			<i>stupeň</i>	<i>poč. A4</i>	<i>Č. kopie</i>
<i>měřítko</i> 1:500				<i>vykres</i> C2 - SITUACE V MĚŘÍTKU KATASTRÁLNÍ MAPY	PP	6
<i>investor</i> Lesy České republiky, s.p.	<i>místo</i> p. č. 786/1 v k.ú. Boršov u Moravské Třebové			<i>archivní č.</i> 2/24		