STRABAG

ZMĚNOVÝ LIST

Pozemní a inženýrské stavitelství CZ

ČÍSLO:	4	ZE DNE:	17.01.2024

OBJEDNATEL:

Název:	**Město Kralupy nad Vltavou**
Zastoupený:	**Liborem Lesákem, starostou**

ZHOTOVITEL:

Název:	**STRABAG a.s., Kačírkova 982/4, 158 00 Praha 5**

STAVBA:

Název:	**Adaptace pivovaru v Kralupech nad Vltavou - MKC**

1. Typ změny:

- ○ **Neodkladná změna**
- ◉ **Odkladná změna**
- ○ **Změna malého rozsahu**

Dopad do ceny díla

- ☑ **ANO**
- ☐ **NE**

Dopad do termínu provádění díla

- ☐ **ANO**
- ☑ **NE**

Poznámka: Tato změna je provedena z dotace Ministerstva Kultury ČR a nových položek CS ÚRS.

Tato změna je provedena v souladu s ustanovením zákona č. 134/2016 Sb. Zákona o zadávání veřejných zakázek, dle § 222, odst. 6, ve znění pozdějších předpisů.

2. Název změny:

Bourání podlah suterén

3. Popis změny:

Dle podkladů od GP - vybourání zobrazeného rozsahu podlah, provedení násypu z betonového recyklátu a provedení mazaniny tl.150mm s KARI sítí

4. Cena změny:	**610 642,18**	***Kč bez DPH***

5. Dopad do termínu provádění díla dle SoD:

	původní termín	*nový termín*

dílčí termíny	*původní termín*	*nový termín*

[redacted]

Za Objednatele (podpis a datum)

Rozdělovník:

1	*Objednatel*
2	*Zhotovitel*

Přílohy:

- příloha č.1 - ocenění ZL
- příloha č.2 - výkres SO01-D11-100b_Pudorys 1S-bouraci prace_R00
- příloha č.3 - výkres SO01-D14c-110_Kanalizace - Pudorys_zakladu_1.S_R00

4 Bourání podlah suterén

P.č.	Číslo položk	Název položky	MJ	množství	cena / MJ	Celkem	Dotace Ministerstva Kultury ČR	Dotace Státního fondu podpory investic ČR	Zatřídění položky	Cenová soustava
Díl:	63	Podlahy a podlahové konstrukce				460 062,29				
ÚRS	635321112	Násyp z recyklátu pod podlahy s udusáním a urovnáním povrchu, z recyklátu betonového	m3	56,4458	1 460,00	82 410,87	X		ÚRS	ÚRS 2024/1
		Betonový recyklát fr.0/63 - dle nových skladeb podlah!!!:								
		Nové podlahy - nově doplněné skladby:								
		F/03j (m.č. 004,006)-střední část:76,16*0,115		8,7584						
		F/03k (m.č. 002)-střední část:12,19*0,115		1,4019						
		F/03l (m.č. M002-M012)-levá část:111,8*0,190		21,2420						
		F/03l (m.č. 003,005)-střední část:58,62*0,115		6,7413						
		F/03l (m.č. R002,R014,R018)-pravá část:58,41*0,115		6,7172						
		F/06c (m.č. R003,R012,R015)-pravá část:100,74*0,115		11,5851						
259	631312621R00	Mazanina betonová tl. 5 - 8 cm C 20/25	m3	-25,0752	4 890,59	-122 632,52	X		SOD SO 01 ASŘ	RTS z SoD
		Odečet původní ochranné betonové mazaniny tl. 60mm:								
		Nové podlahy - nově doplněné skladby:								
		Začátek provozního součtu								
		F/03j (m.č. 004,006)-střední část:76,16*0,06		4,5696						
		F/03k (m.č. 002)-střední část:12,19*0,06		0,7314						
		F/03l (m.č. M002-M012+m.č. 003,005+m.č. R002,R014,R018)-levá+střední+pravá:(111,8+58,62+58,41)*0,06		13,7298						
		F/06c (m.č. R003,R012,R015)-pravá část:100,74*0,06		6,0444						
		Konec provozního součtu								
		-1*25,0752		-25,0752						
ÚRS	631311136	Mazanina z betonu prostého bez zvýšených nároků na prostředí tl. přes 120 do 240 mm tř. C 25/30	m3	62,6880	5 220,00	327 231,36			ÚRS	ÚRS 2024/1
		Nové podlahy - nově doplněné skladby:								
		F/03j (m.č. 004,006)-střední část:76,16*0,15		11,4240						
		F/03k (m.č. 002)-střední část:12,19*0,15		1,8285						
		F/03l (m.č. M002-M012+m.č. 003,005+m.č. R002,R014,R018)-levá+střední+pravá:(111,8+58,62+58,41)*0,15		34,3245						
		F/06c (m.č. R003,R012,R015)-pravá část:100,74*0,15		15,1110						
4	631319171R00	Příplatek za stržení povrchu mazaniny	m3	62,6880	134,91	8 457,24	X		SOD SO 01 ASŘ	RTS z SoD
		Nové podlahy - nově doplněné skladby:								

		F/03j (m.č. 004,006)-střední část:76,16*0,15		11,4240						
		F/03k (m.č. 002)-střední část:12,19*0,15		1,8285						
		F/03l (m.č. M002-M012+m.č. 003,005+m.č. R002,R014,R018)-levá+střední+pravá:(111,8+58,62+58,41)*0,15		34,3245						
		F/06c (m.č. R003,R012,R015)-pravá část:100,74*0,15		15,1110						
	631362021	Výztuž mazanin ze svařovaných sítí z drátů typu KARI	t	4,4009	37 400,00	164 595,34			ÚRS	ÚRS 2024/1
		Nové podlahy - nově doplněné skladby:								
		Začátek provozního součtu								
		F/03j (m.č. 004,006)-střední část:76,16		164,6700						
		F/03k (m.č. 002)-střední část:12,19		12,1900						
		F/03l (m.č. M002-M012+m.č. 003,005+m.č. R002,R014,R018)-levá+střední+pravá:111,8+58,62+58,41		228,8300						
		F/06c (m.č. R003,R012,R015)-pravá část:100,74		100,7400						
		Konec provozního součtu								
		506,43*7,9*1,1/1000		4,4009						
Díl:	96	Bourání konstrukcí				55 924,64				
371	965042141RT1	Bourání mazanin betonových tl. 10 cm, nad 4 m2, ručně tl. mazaniny 5 - 8 cm	m3	3,7435	550,34	2 060,21	X		SOD SO 01 ASŘ	RTS z SoD
		Bourané podlahy - nově bourané skladby P1,P3,P4:								
		P1 (m.č. 0.11-0.16) - odečítány šachty a kanály:(94,09-16,1)*(0,045+0,003)		3,7435						
7	965042141RT2	Bourání mazanin betonových tl. 10 cm, nad 4 m2, ručně tl. mazaniny 8 - 10 cm	m3	33,9020	550,34	18 657,63	X		SOD SO 01 ASŘ	RTS z SoD
		Bourané podlahy - nově bourané skladby P1,P3,P4:								
		P3 (m.č. 0.03-0.09 mimo 0.06) - odečítány šachty:(370,15-13,7)*0,1		35,6450						
		P4 (m.č. 0.06) - odečítány šachty a kanály:(60,67-78,1)*0,1		-1,7430						
8	965042241RT1	Bourání mazanin betonových tl. nad 10 cm, nad 4 m2, ručně tl. mazaniny 10 - 15 cm	m3	-16,8610	2 990,00	-50 414,39	X		SOD SO 01 ASŘ	RTS z SoD
		Odečet bourání v 1. S z původního rozpočtu:								
		Bourané podlahy mimo skladby:								
		kanály v 1.PP:-(35+30)*0,13		-8,4500						
		podlahy 1.PP na terénu:-(4+5,6+44,5+10,6)*0,13		-8,4110						
ÚRS	965042241	Bourání mazanin betonových nebo z litého asfaltu tl. přes 100 mm, plochy přes 4 m2	m3	12,8684	3 010,00	38 733,73			ÚRS	ÚRS 2024/1
		Bourané podlahy - nově bourané skladby P1,P3,P4:								
		P1 (m.č. 0.11-0.16) - odečítány šachty a kanály:(94,09-16,1)*0,165		12,8684						
ÚRS	965031131	Bourání podlah z cihel bez podkladního lože, s jakoukoliv výplní spár kladených naplocho, plochy přes 1 m2	m2	77,9900	65,30	5 092,75			ÚRS	ÚRS 2024/1
		Bourané podlahy - nově bourané skladby P1,P3,P4:								
		P1 (m.č. 0.11-0.16) - odečítány šachty a kanály:94,09-16,1		77,9900						
433	979082111R00	Vnitrostaveništní doprava suti do 10 m	t	83,5510	104,67	8 745,28	X		SOD SO 01 ASŘ	RTS z SoD
		83,551*1		83,5510						
434	979082121R00	Příplatek k vnitrost. dopravě suti za dalších 5 m	t	1 002,6120	3,31	3 318,65	X		SOD SO 01 ASŘ	RTS z SoD

		83,551*12		1 002,6120						
435	979011111R00	Svislá doprava suti a vybour. hmot za 2.NP a 1.PP	t	83,5510	33,05	2 761,36	X		SOD SO 01 ASŘ	RTS z SoD
		83,551*1		83,5510						
437	979081111R00	Odvoz suti a vybour. hmot na skládku do 1 km	t	83,5510	137,72	11 506,64	X		SOD SO 01 ASŘ	RTS z SoD
		83,551*1		83,5510						
438	979081121R00	Příplatek k odvozu za každý další 1 km	t	1 002,6120	1,65	1 654,31	X		SOD SO 01 ASŘ	RTS z SoD
		83,551*12		1 002,6120						
16	979999998R00	Poplatek za recyklaci suť do 5 % příměsí (skup.170107)	t	83,5510	165,27	13 808,47	X		SOD SO 01 ASŘ	RTS z SoD
		83,551*1		83,5510						
Díl:	99	Staveništní přesun hmot				94 655,25				
17	999281111R00	Přesun hmot pro opravy a údržbu do výšky 25 m	t	218,6791	432,85	94 655,25	X		SOD SO 01 ASŘ	RTS z SoD
		218,6791*1		218,6791						
Díl:	M99	Skladby podlah a konstrukcí				0,00				
18	M99.1	Skladby podlah a konstrukcí, - jen pomocné výpočty, neoceňovat!!!	m2	834,9300	0,00	0,00				
		Bourané podlahy - nově bourané skladby P1,P3,P4:								
		P1 (m.č. 0.11-0.16) - odečítány šachty a kanály:94,09-16,1		77,9900						
		P3 (m.č. 0.03-0.09 mimo 0.06) - odečítány šachty:370,15-13,7		356,4500						
		P4 (m.č. 0.06) - odečítány šachty a kanály:60,67-78,1		-17,4300						
		Nové podlahy - nově doplněné skladby:								
		F/03j (m.č. 004,006)-střední část:76,16		76,1600						
		F/03k (m.č. 002)-střední část:12,19		12,1900						
		F/03l (m.č. M002-M012+m.č. 003,005+m.č. R002,R014,R018)-levá+střední+pravá:111,8+58,62+58,41		228,8300						
		F/06c (m.č. R003,R012,R015)-pravá část:100,74		100,7400						
	Celkem					**610 642,18**				

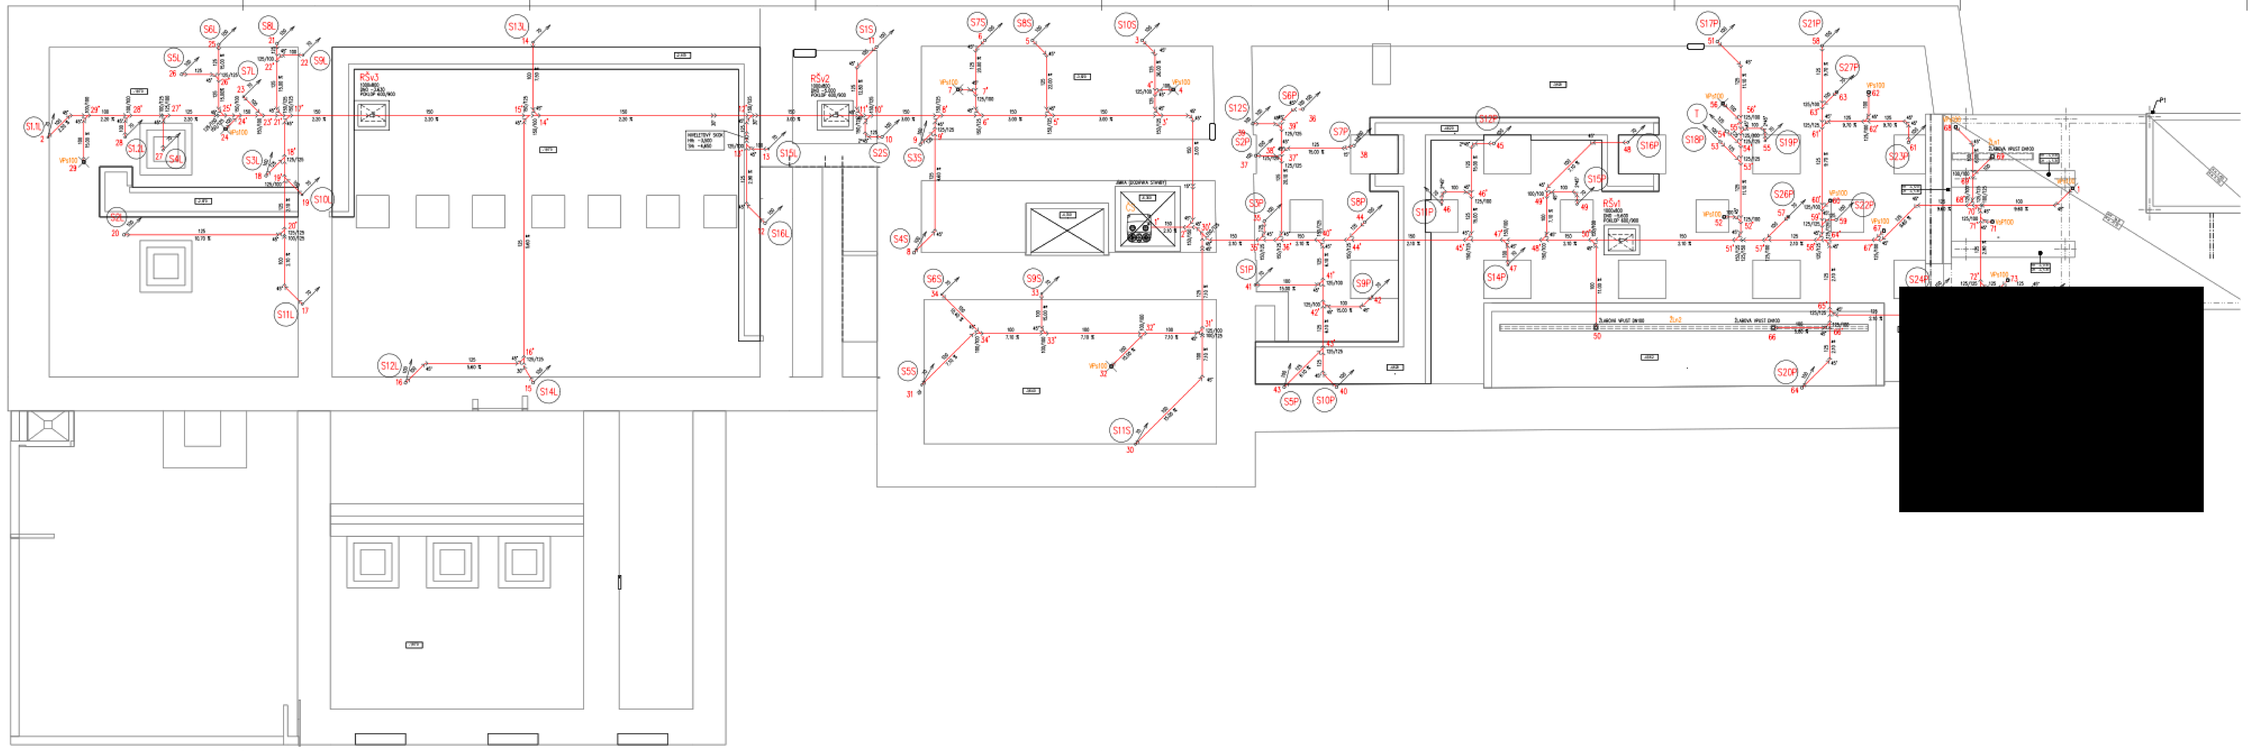

LEGENDA:

Žl.n1	HYGIENOVÝ ŽLAB NEREZ1VÝ 3000x300, VPUSŤ SVISLÁ DN150, POZINK. MŘÍŽKA
Žl.n2	HYGIENOVÝ ŽLAB NEREZ1VÝ 1300x300, 2x VPUSŤ SVISLÁ DN100, POZINK. MŘÍŽKA
VPs100	VPUSŤ PODLAHOVÁ DN100 SE SVISLÝM ODTOKEM SNÍM DNA SIPHONU SIPHONU
CS	AUTOMAT. PŘEDERMÁVACÍ STANICE ODPADNÍCH VOD "N-40 H-04, SDANDARDNÍ PLAN
	LETÍVÉ SVODNÉ POTRUBÍ SPLAŠKOVÉ KANALIZACE – V ZEMI (PVC SN8)
S	OZNAČENÍ STOUPAČKY SPLAŠKOVÉ KANALIZACE (PP HT-SYSTÉM)
T	OZNAČENÍ STOUPAČKY TVRDÉ KANALIZACE (PP HT-SYSTÉM)
K	OZNAČENÍ STOUPAČKY ODVODU KONDENZÁTU (ACO PIPE)

0,000 = 194,90 m.n.m. Bpv

ATELIER A99	Ing. arch. Jiří Sedlák	zpracovatel	Petr Novotný
MP	Ing. Tomáš Fabián	kontrolor	Martin Sedlák
hlavní projektant	Ing. Josef Prachný	odpovědný projektant	Martin Sedlák
investor	Město Králíky nám.Míru 2, Králíky okres Ústí n.O.		

ADAPTACE PIVOVARU V KRALUPECH NAD VLTAVOU

stupeň	DSP	datum	01.2020
		měřítko	1:100
část	D.1.4.C TECHNIKA PROSTŘEDÍ SE STROJE - ZTI	formát	1189 x 841
		měřítko	1:100
část výkresu	MAPA LEGENDA - PŮDORYS ZÁKLADŮ 1.S	číslo výkresu	110