

Smlouva o nájmu pozemku VS 6358008124

Pronajímatel:

Správa železnic, státní organizace

zapsána v obchodním rejstříku u Městského soudu v Praze, oddíl A, vložka 48384
se sídlem Praha 1, Nové Město, Dlážďená 1003/7, PSČ 110 00
IČO: 709 94 234
DIČ: CZ70994234
zastoupena: Ing. Jiřím Machem, ředitelem Oblastního ředitelství Ostrava
bankovní spojení: Česká národní banka
číslo účtu: 14606011/0710
variabilní symbol: 6358008124

adresa pro doručování písemností:

**Správa železnic, státní organizace, Oblastní ředitelství Ostrava, Muglinovská 1038/5,
702 00 Ostrava - Přívoz**

ID datové schránky: uccchjm

(dále jen „pronajímatel“)

a

Nájemce:

Město Brumov – Bylnice

se sídlem: H. Synkové 942, 763 31 Brumov – Bylnice
IČ: 002 83 819 DIČ: CZ00283819 (plátce DPH)

adresa pro doručování písemností:

ID datové schránky: rqcb3a2

(dále jen „nájemce“)

(pronajímatel a nájemce společně též jen jako „smluvní strany“)

uzavírají níže uvedeného dne, měsíce a roku tuto smlouvu o nájmu (dále jen „smlouva“) v souladu ustanovením § 2201 a násl. zákona č. 89/2012 Sb., občanského zákoníku, ve znění pozdějších předpisů (dále jen „občanský zákoník“).

I. Předmět nájmu

1. Předmětem nájmu je část pozemku:

- a) **p.č. 119 a p.č. 6224/10**, oba v k.ú. **Svatý Štěpán**, v obci Brumov - Bylnice, se kterým pronajímatel hospodář, přičemž pozemky jsou vedeny Katastrálním úřadem pro Zlínský kraj, katastrální pracoviště Valašské Klobouky, inventurní číslo dle SAP IC5000236075, ZDC/72/39076 (p.č. 119) a IC500236305, ZDC/72/38861 (p.č. 6224/10),

- b) **p.č. 6224/2**, k.ú. **Sidonie**, v obci Brumov – Bylnice, se kterým pronajímatel hospodaří, přičemž pozemek je veden Katastrálním úřadem pro Zlínský kraj, katastrální pracoviště Valašské Klobouky, inventární číslo dle SAP IC600317034, ZDC/72/42193.

pozemek	trvalý zábor v m ²	dočasný zábor v m ²
p. č. 119 (k.ú. Svatý Štěpán)	820,00	-
p.č. 6224/10 (k.ú. Svatý Štěpán)	1 190,00	-
6224/2 (k.ú. Sidonie)	46,00	-
Celkem	2 056,00	0

Celková přenechaná výměra předmětu nájmu (dočasný i trvalý zábor) činí 2 056,00 m².

(dále jen „předmět nájmu“)

Pronajímatel prohlašuje, že hospodaří po právu s výše uvedeným majetkem státu. Smluvní strany jsou srozuměny s tím, že pozemky v obvodu dráhy jsou určeny pro veřejnou dopravu a jsou si vědomy omezení z toho vyplývajících.

2. Předmět nájmu je vyznačen v záborovém elaborátu, který je nedílnou součástí této smlouvy, jako příloha č. 1

3. Pozemky v obvodu dráhy jsou určeny pro veřejnou dopravu.

4. V návaznosti na čl. III., odst. 2a smlouvy smluvní strany konstatují, že předmět nájmu byl v období od 24.06.2022 do 30.06.2024 užíván nájemcem bez smluvního vztahu, a tedy rovněž bez formálního předání nájemci do užívání. Současně s uzavřením této smlouvy tedy pronajímatel předá formálně nájemci předmět nájmu, a to v termínu, na kterém se smluvní strany vzájemně dohodly. Stav předmětu nájmu bude uveden v předávacím protokolu pořízeném při předání a převzetí předmětu nájmu, který bude v den předání podepsán nájemcem a správcem majetku. Předávací protokol bude pořízen ve dvou vyhotoveních a obdrží jej nájemce a správce majetku. Za pronajímatele je kontaktní osobou pověřenou sepsáním zápisu o odevzdání a převzetí předmětu nájmu zástupce Správy tratí – Technického oddělení, Oblastního ředitelství Ostrava

5. Správcovskou činnost vykonává a předávací protokol vyhotoví organizační jednotka pronajímatele: **Oblastní ředitelství Ostrava, Muglinovská 1038/5, PSČ 702 00 Ostrava – Přívoz** (dále jen „správce majetku“).

II. Účel nájmu

1. Nájemce se zavazuje užívat předmět nájmu výhradně ke sjednanému účelu - realizace a provozování veřejně prospěšné stavby s názvem:

„CYKLOSTEZKA BEČVA – VLÁRA – VÁH, úsek Sv. Štěpán – Sidonie (st. Hranice ČR/SR)“

a to způsobem neohrožujícím bezpečnost provozu železniční dopravy a životní prostředí, v souladu se zákonem č. 114/1992 Sb., o ochraně přírody a krajiny, ve znění pozdějších předpisů. Bez předchozího písemného souhlasu pronajímatele a dodržení zákonných podmínek nesmí nájemce účel nájmu měnit, ani přenechat předmět nájmu nebo jeho část do podnájmu třetí osobě. V případě, že by nájemce přenechal předmět nájmu nebo jeho část do podnájmu třetí osobě, může to být považováno za hrubé porušení nájemcových povinností a pronajímatel může vypovědět smlouvu bez výpovědní doby.

2. Tato veřejně prospěšná stavba bude samostatnou stavbou, samostatnou věcí. Smluvní strany výslovně prohlašují, že cyklostezka není a nebude součástí předmětu nájmu a nebude tak náležet do práva hospodaření pronajímatele. Výhradním vlastníkem cyklostezky a všech jejích součástí bude nájemce. Nájemce se zavazuje nezcizit po dobu nájmu stavbu uvedenou v odst. 1 tohoto článku, a to ani její část.

3. Vybudovaná cyklostezka nebude sloužit k podnikatelským účelům.

III. Nájemné

1. Smluvní strany sjednaly za dočasné užívání předmětu nájmu uvedeného v čl. I. této smlouvy nájemné ve výši 24,00 Kč/m²/rok bez DPH, dle § 10 zák. č. 526/1990 Sb., o cenách, ve znění pozdějších předpisů a Výměru Ministerstva financí č. 01/2024 ze dne 15. prosince 2023, účinným od 01. 01. 2024.

2. Celkové roční nájemné ve výši **49 344,00 Kč** bez DPH je splatné v pravidelných ročních splátkách, a to vždy 15. dne prvního měsíce daného roku na účet pronajímatele vedený u České národní banky, číslo účtu 14606011/0710, pod variabilním symbolem 6358008124, na základě splátkového kalendáře, který tvoří přílohu č. 3 této smlouvy a je zároveň nedílnou součástí této nájemní smlouvy.

První neperiodická platba nájemného ve výši **24 672,00 Kč** za období od 01.07.2024 – 31.12.2024 bude splatná dle splátkového kalendáře na rok 2024-01 (příloha č. 3 této smlouvy) ke dni 15.07.2024.

2a. Smluvní strany konstatují, že nájemce užíval předmět nájmu bez smluvního vztahu v období **od 24.06.2022 do 30.06.2024**. Dále smluvní strany konstatují, že za uvedené období bezesmluvního užívání předmětu nájmu nebyla nájemcem provedena žádná úhrada. Smluvní strany se proto dohodly, že za uvedené období bezesmluvního užívání uhradí nájemce pronajímateli částku **99 634,00 Kč**, a to na základě samostatné faktury, která bude vystavena do 30-dnů od oboustranného podpisu této smlouvy.

3. Pro splnění závazku na placení nájemného platí doručovací princip podle ustanovení § 1957 odst. 1) občanského zákoníku, tj. že splátka je splněna okamžikem připsáním placené částky na účet pronajímatele u jeho banky.

4. Předmět nájmu je dle ustanovení § 56a zákona č. 235/2004 Sb., o dani z přidané hodnoty, ve znění pozdějších předpisů, (dále jen „ZDPH“) osvobozen od daně, neboť nájemce při výkonu působnosti v oblasti veřejné správy nepovažuje za osobu povinnou k dani.

5. V případě prodlení nájemce s úhradou nájemného je nájemce povinen zaplatit pronajímateli úroky z prodlení určené obecně závazným právním předpisem. Pronajímatel má právo na náhradu škody vzniklé nesplněním peněžitého dluhu i tehdy, je-li tato kryta úroky z prodlení, čímž smluvní strany výslovně vylučují úpravu dle ustanovení § 1971 občanského zákoníku.

6. Smluvní strany sjednávají, že úhrada služeb a spotřeb spojených s užíváním předmětu nájmu není součástí nájemného. Pronajímatel neposkytuje a nebude poskytovat nájemci žádné služby a spotřeby spojené s užíváním předmětu nájmu.

7. Dojde-li v době trvání nájmu ke změně nájemného na základě cenového předpisu, kterým se vydává seznam zboží s regulovanými cenami, má pronajímatel právo upravit sjednanou maximální výši ročního nájemného v souladu s příslušným cenovým předpisem od jeho účinnosti. Tuto změnu promítne pronajímatel do splátkového kalendáře, který zašle nájemci. Nájemce se zavazuje takto upravenou výši nájemného hradit.

8. Nájemce nemá nárok na slevu nájemného z důvodů negativních vlivů provozu železnice (tj. např. hluk, otřesy vibrace, jiskření, vliv bludných a trakčních proudů, rušení telekomunikačních systémů atd.), s kterýmžto omezením svého užívacího práva je nájemce plně srozuměn. Současně se nájemce vzdává práva na náhradu újmy, jež by vznikla na stavbě umístěné na předmětu nájmu v důsledku trvání a provozování dráhy.

9. Nájemcem vynaložené náklady na předmět nájmu jsou nákladem stavby uvedené v čl. II odst. 1. Nájemce není oprávněn po ukončení nájmu žádat protihodnotu za stavbu, ani úhradu nákladů spojených se stavbou.

IV. Práva a povinnosti smluvních stran

1. Pronajímatel je povinen umožnit nájemci užívání předmětu nájmu.

2. Nájemce je povinen hradit nájemné a další platby vyplývající z této smlouvy ve výši a způsobem stanoveným v čl. III. této smlouvy.

3. Nájemce je povinen umožnit bezplatný vstup, popř. vjezd na předmět nájmu zaměstnancům správce majetku, zaměstnancům pronajímatele nebo dodavatelům prací, služeb a zboží, provádějícím úkony z důvodu oprav a údržby tratí, drážních staveb, zařízení a vedení, a dále za účelem provádění kontrol revizních zpráv a kontroly stavu předmětu nájmu včetně zařízení, které jsou součástí předmětu nájmu, a dbát jejich pokynů.

Nájemce je dále povinen z těchto důvodů strpět na dobu nezbytně nutnou i přerušení nebo omezení nájemních práv. V takovém případě se smluvní strany dohodnou o omezení užívání předmětu nájmu. Pokud nedoručí k dohodě o podmínkách užívání předmětu nájmu do jednoho měsíce ode dne, kdy nájemce byl vyzván pronajímatelem k uzavření dohody a hrozí nebezpečí prodloužení s provedením prací, může pronajímatel smlouvu vypovědět ve výpovědní době jednoho měsíce. Pro běh výpovědní doby platí v takovém případě čl. VI. odst. 3 smlouvy.

Vznikne-li nájemci z důvodů uvedených v tomto odstavci majetková újma, strany se dohodly na její úhradě, která je omezena jedním násobkem měsíčního nájemného.

4. Nájemce je povinen zajišťovat na vlastní náklady a pouze ke své tíži níže uvedenou údržbu a opravy na předmětu nájmu:

- sekání trávy a její likvidace, odstraňování náletových křovin a stromů a jejich likvidace za podmínek stanovených v odst. 17 tohoto článku,
- zajišťování sjízdnosti a schůdnosti ve všech ročních obdobích obvyklým způsobem,
- udržování průchodnosti odvodňovacích sběračů, kanalizačních a melioračních staveb,
- zajištění pořádku a čistoty na předmětu nájmu a v bezprostředním okolí.

V případě pochybností o tom, že náklady na údržbu předmětu nájmu jsou pouze k tíži nájemce, sjednávají smluvní strany, že tyto výdaje nájemce (včetně DPH v zákonem stanovené výši) jsou věcným plněním nájemného vedle sjednaného finančního nájemného ve smyslu následujícího odst. 9 tohoto článku.

Nájemce je povinen zajišťovat údržbu a opravy na předmětu nájmu odborně způsobilými a oprávněnými osobami.

5. Nájemce je povinen zajistit na svůj náklad odvoz a likvidaci odpadu vzniklého z jeho činnosti a to u osoby k této činnosti oprávněné dle zákona. č. 541/2020 Sb., o odpadech, ve znění pozdějších předpisů, pokud se smluvní strany nedohodnou písemně jinak.

6. Nájemce se zavazuje, že bude ve vztahu k předmětu nájmu na vlastní náklady zajišťovat a plnit úkoly požární ochrany v souladu s platnými předpisy o požární ochraně.

7. Nájemce se zavazuje, že po dobu trvání nájemního vztahu přebírá odpovědnost za porušení obecně platných právních předpisů, předpisů o ekologii, odpadech, hygienických předpisů a jiných v souladu s ustanovením § 2910 občanského zákoníku.

Nájemce při porušení obecně platných právních předpisů odpovídá za způsobenou škodu a odpovídá v případě potřeby za provedení příslušných sanačních prací. Nájemce je dále povinen v případě porušení příslušných předpisů uhradit veškeré poplatky, pokuty a sankce udělené formou rozhodnutí orgánů státní správy.

Na vyžádání pronajímatele je nájemce povinen poskytnout pronajímateli podklady pro ohlašovací povinnost vyplývající z platných zákonů, nařízení a vyhlášek v oblasti životního prostředí, a to ve stanovených termínech. Při provozování zdroje znečištění ovzduší je povinen nájemce plnit sám ohlašovací povinnost vůči státní správě.

8. Veškeré opravy, stavební úpravy a údržba (mimo činnosti uvedené v odst. 4 tohoto článku a mimo opravy při havarijních stavech vyžadujících neodkladné řešení) prováděné nájemcem na předmětu nájmu dle této smlouvy, vyžadují výslovného předchozího písemného souhlasu pronajímatele formou dodatku k této smlouvě, kde bude především uvedeno, jakou formou a kým se náklady na stavební opravy, stavební úpravy a údržbu zúčtovávají a hradí. Součástí souhlasu je i výslovná specifikace těchto činností, a to dle jejich popisu a seznamu tak, jak je předložen v žádosti nájemce.

9. Nájemcem vynaložené náklady na pronajímatelem písemně povolené opravy nebo údržbu nad rámec údržby a oprav stanovených ve čl. IV. odst. 4 této smlouvy při zohlednění podmínek dle čl. IV. odst. 8 smlouvy - jsou věcným plněním nájemného vedle sjednaného finančního nájemného. Jejich povolení včetně výše ceny a zúčtování je povinen nájemce před realizací písemně projednat s pronajímatelem. Nedal-li pronajímatel nájemci písemný souhlas s provedením oprav a údržby nad rámec uživatelské údržby a oprav stanovených v čl. IV. odst. 4 ve smyslu shora uvedeném, je nájemce povinen uvést předmět nájmu do původního stavu, jakmile jej k tomu pronajímatel písemně vyzve. Neuvede-li nájemce na výzvu pronajímatele předmět nájmu do původního stavu, je pronajímatel oprávněn nájem vypovědět bez výpovědní doby.

10. Nájemce může provádět jakékoliv stavební úpravy pouze při dodržení postupu podle ustanovení platného a účinného znění stavebního zákona a dle zákona č. 266/1994 Sb., o dráhách, ve znění pozdějších předpisů.

11. Tato smlouva nenahrazuje stavební povolení pro stavbu, které si je nájemce povinen zajistit před zahájením stavby. Nájemce se zavazuje dodržet podmínky stanovené v souhrnném stanovisku k územnímu a stavebnímu řízení, vydaném Správou železnic, státní organizací, Oblastním ředitelstvím Olomouc, dne 05. srpna 2020 pod č.j. 16202/2020-SZDC-OŘ OLC-OPS/HuR, které je součástí této smlouvy jako příloha č. 2 .

12. Nájemce se zavazuje provozovat svoji činnost na předmětu nájmu způsobem a v rozsahu nenarušujícím provozní a obchodní činnost pronajímatele.

13. Pronajímatel neodpovídá za stav stavby a za její provozování, neodpovídá ani za udržování jejího provozu. Odpovědnost za škody na zdraví nebo na majetku vzniklé při výstavbě, provozování a užívání stavby, jakož i odpovědnost dle první věty tohoto odstavce, nese výhradně a výlučně nájemce.

14. Nájemce odpovídá pronajímateli za všechny škody, které mu způsobí. Za tímto účelem je nájemce povinen mít uzavřenou náležitou pojistnou smlouvu.

15. Za materiál a majetek ve vlastnictví nájemce, který je umístěný na předmětu nájmu nenese pronajímatel odpovědnost.

16. V případě změny podstatných skutečností u obou smluvních stran, které mají význam nejen z hlediska trvání nájemního vztahu, ale i z hlediska uplatňování jednotlivých práv a povinností z této smlouvy, jsou obě smluvní strany povinny písemně projednat takovou změnu s druhou smluvní stranou, a to prokazatelným způsobem a bez zbytečného odkladu dodatkem k této smlouvě. Nájemce je rovněž povinen bez odkladu oznámit změnu sídla či změnu adresy pro doručování písemností včetně dalších kontaktních údajů uvedených v této smlouvě.

17. Případné zásahy do zeleně na pronajatém pozemku, může nájemce provádět výhradně po předchozím projednání se správcem majetku. V případě naplnění zákonných znaků je nutno splnit oznamovací povinnost či vést správní řízení (rozhodnutí) vůči státní správě/místně příslušnému obecnímu úřadu/ a to nejméně 15 dnů předem (ustanovení § 8 zákona č. 114/1992 Sb., o ochraně přírody a krajiny, v platném znění).

18. Nájemce je povinen oznámit pronajímateli den zahájení uvedené stavby dle čl. II., odst. 1 a den závěrečné kontrolní prohlídky uvedené stavby dle čl. II., odst. 1. Tyto dny se nájemce zavazuje písemně oznámit pronajímateli nejdéle dva týdny předem na adresu správce majetku. Po vydání kolaudačního souhlasu stavby příslušným stavebním úřadem zašle nájemce neprodleně pronajímateli jeho kopii a geometrický plán skutečného provedení stavby. Pokud nájemce tyto povinnosti nesplní, je pronajímatel oprávněn účtovat nájemci smluvní pokutu, jak je uvedeno v čl. V. odst. 1.

19. V případě nedokončení stavby uvedené v čl. II, odst. 1 z důvodů ležících na straně nájemce se nájemce zavazuje uvést předmět nájmu v přiměřené lhůtě do původního stavu, nedohodnou-li se strany písemně jinak.

V. Smluvní pokuta

1. V případě porušení povinností vyjmenovaných v tomto článku níže vzniká pronajímateli vůči nájemci právo na smluvní pokutu ve výši 10 % sjednaného ročního nájemného za každé porušení povinností, pokud po předchozím písemném upozornění neodstraní nájemce závadný stav v termínu, který určil pronajímatel s přihlédnutím k obvyklé době potřebné ke zjednaní nápravy.

Smluvní pokutu má právo pronajímatel uložit i opakovaně, pokud nájemce po písemném upozornění neodstraní závadný stav v termínu, který určil pronajímatel.

Smluvní pokutu je pronajímatel oprávněn účtovat nájemci v těchto případech:

- nájemce nesplnil v termínu určeném pronajímatelem povinnost odstranit závadný stav na předmětu nájmu, který vznikl neplněním povinnosti nájemce vyplývající z této smlouvy (závadný stav bude vždy konkrétně pronajímatelem specifikován),
- nájemce dal bez souhlasu pronajímatele předmět nájmu do podnájmu,
- nájemce užívá předmět nájmu v rozporu se sjednaným účelem užívání,
- nájemce neprovedl úhradu nájemného,
- nájemce nesplnil povinnost vyplývající z čl. IV., odst. 18,
- nájemce užívá větší rozsah pozemků, než činí předmět nájmu popsany v čl. I., odst. 1.

2. Smluvní pokuta v souvislosti s vyklizením předmětu nájmu je sjednaná v čl. VI. odst. 5 smlouvy.

3. Pronajímatel má též nárok na náhradu skutečné škody, která přesahuje svojí výší smluvní pokutu. Zaplacení smluvní pokuty nezavazuje nájemce povinnosti, jejíž porušení je smluvní pokutou sankcionováno.

VI. Doba nájmu, ukončení nájmu

1. Tato smlouva se uzavírá na dobu n e u r č i t o u s účinností od 01.07.2024 s 3 měsíční výpovědní dobou.

Pronajímatel i nájemce jsou oprávněni vypovědět smlouvu způsobem a z důvodů stanovených touto smlouvou a občanským zákoníkem.

2. Pronajímatel může smlouvu vypovědět v jednoměsíční výpovědní době, v případě, že nájemce porušil závažným způsobem svoje smluvní povinnosti vyplývající z této smlouvy.

Za porušení smluvní povinnosti nájemce závažným způsobem se zejména považuje:

- nájemce je v prodlení s placením nájemného nebo jeho části o více jak jeden měsíc a nájemce neprovede úhradu ani v náhradní lhůtě třiceti dnů ode dne kdy mu byla ze strany pronajímatele doručena výzva k úhradě výše uvedeného dluhu,
- nájemce nesplnil v termínu určeném pronajímatelem povinnost odstranit závadný stav, který vznikl neplněním povinnosti nájemce.

3. Výpovědní doba začíná plynout od prvního dne kalendářního měsíce následujícího poté, co byla výpověď doručena druhé straně a končí posledním dnem daného kalendářního měsíce.

4. Pronajímatel je oprávněn písemně vypovědět nájemní smlouvu bez výpovědní doby z důvodů stanovených touto smlouvou a občanským zákoníkem. Pronajímatel může vypovědět tuto smlouvu bez výpovědní doby po písemné výzvě k nápravě, jestliže nájemce užívá předmět nájmu způsobem, že pronajímateli vzniká škoda nebo mu hrozí škoda nikoli malá nebo jestliže s ohledem na pravomocné rozhodnutí příslušného orgánu je třeba předmět nájmu vyklidit. Výzva k nápravě není třeba, hrozí-li naléhavě vážné nebezpečí z prodlení. Dalším možným důvodem k výpovědi bez výpovědní doby je užívání předmětu nájmu v rozporu se sjednaným účelem užívání. Smluvní strany se dohodly, že výpovědi bez výpovědní doby skončí nájem dnem doručení výpovědi druhé straně.

5. V případě ukončení nájmu je nájemce povinen do skončení doby nájmu uvést pronajatý předmět nájmu na vlastní náklady do původního stavu a zajistit na své náklady provedení nápravných opatření, pokud se smluvní strany nedohodnou písemně jinak.

V souladu s čl. IV. odst. 19 této smlouvy se nájemce zavazuje zajistit a podniknout na vlastní náklady všechny nezbytné právní a faktické kroky vedoucí k zamezení dalšího provozování cyklostezky a jeho právnímu zrušení po ukončení doby nájmu. Vykližený předmět nájmu musí nájemce předat pronajímateli nejpozději v poslední den sjednané doby nájmu, pokud se s pronajímatelem nedohodne jinak. Předání předmětu nájmu zpět pronajímateli bude provedeno písemným protokolem podepsaným oběma smluvními stranami, k čemuž se pronajímatel zavazuje poskytnout nájemci potřebnou součinnost.

Při nedodržení této lhůty a nesplnění uvedených povinností nájemcem vzniká pronajímateli vůči nájemci právo na smluvní pokutu za každý den prodlení s vyklizením a řádným předáním předmětu nájmu. Její výše je stanovena částkou 10,00 Kč/den.

Zaplacením výše uvedené smluvní pokuty není dotčena povinnost nájemce uhradit veškeré škody, které přesahují svojí výší smluvní pokutu a které vznikly pronajímateli v souvislosti s pozdním vyklizením a předáním předmětu nájmu.

6. Smluvní strany sjednávají, že úpravy, opravy a údržba předmětu nájmu, k nimž dal pronajímatel nájemci souhlas dle čl. IV. odst. 8 smlouvy, jsou ze strany pronajímatele akceptovány i pro účely ukončení této smlouvy, když v tomto směru není nájemce k obnově původního stavu předmětu nájmu povinen.

VII. Ostatní ustanovení

1. Smluvní strany se zavazují vést do doby ukončení nájemní smlouvy příslušná jednání vedoucí k možnému zcizení předmětu nájmu. Rozsah zcizení předmětu nájmu včetně technických podmínek, za nichž může být zcizení realizováno, bude projednán s pronajímatelem.

2. Smluvní strany berou na vědomí, že předmět nájmu je ve vlastnictví České republiky s právem hospodařit pro pronajímatele a při jeho zcizení musí být dodržena ustanovení zákona č. 77/2002 Sb., o akciové společnosti České dráhy, státní organizaci Správa železnic a o změně zákona č. 266/1994 Sb., o dráhách, ve znění pozdějších předpisů, a zákona č. 77/1997 Sb., o státním podniku, ve znění pozdějších předpisů (dále jen zákon č. 77/2002 Sb.). Zcizení předmětu nájmu dle ustanovení § 20 odst. 4 zákona č. 77/2002 Sb., jakož i jeho náležitosti, je podmíněno vydáním souhlasu vlády České republiky.

VIII.

Závěrečná ustanovení

1. Nájemce bere na vědomí, že pronajímatel je povinným subjektem dle zákona č. 340/2015 Sb., o zvláštních podmínkách účinnosti některých smluv, uveřejňování těchto smluv a registru smluv (dále jen „Zákon o registru smluv“). Tato smlouva, včetně jejích příloh a případných dodatků, bude zveřejněna v registru smluv zřízeném podle výše uvedeného zákona, jestliže výše hodnoty jejího předmětu přesáhne 50.000 Kč bez daně z přidané hodnoty.

2. Pokud tato smlouva nestanoví jinak, platí o právech a povinnostech nájemce i pronajímatele vyplývajících z užívacího poměru příslušná ustanovení občanského zákoníku a předpisů jej provádějících a doplňujících.

3. Tato smlouva nabývá platnosti dnem jejího podpisu poslední ze smluvních stran.

4. Smluvní strany prohlašují, že se seznámily s obsahem této smlouvy a prohlašují, že byla uzavřena na základě vzájemné svobodné vůle obou smluvních stran, nikoliv v tísní, ani za nápadně nevýhodných podmínek.

5. Pokud by se kterékoliv ustanovení této smlouvy ukázalo být neplatným nebo nevynutitelným, nebo se jím stalo po uzavření této smlouvy, pak tato skutečnost nepůsobí neplatnost ani nevynutitelnost ostatních ustanovení této smlouvy, nevyplyvá-li z donucujících ustanovení právních předpisů jinak. Smluvní strany se zavazují bez zbytečného odkladu po výzvě kterékoliv strany takové neplatné či nevynutitelné ustanovení nahradit platným a vynutitelným ustanovením, které je svým obsahem nejbližší účelu neplatného či nevynutitelného ustanovení.

6. Ke změně této smlouvy může dojít pouze na základě písemných dodatků vyjma úpravy ceny nájemného na základě změny cenového předpisu (dle čl. III. odst. 7 smlouvy) a tím související úpravou splátkového kalendáře, která bude stanovena jednostranně pronajímatelem a kterou oznámí pronajímatel nájemci doporučeným dopisem. Oboustranně podepsané dodatky, vzestupně číslované, se dnem jejich uzavření, případně jiným dnem v těchto označených, stávají nedílnou součástí této smlouvy.

7. Smluvní strany se dohodly na tom, že písemnosti související se smlouvou budou druhé smluvní straně zasílány do datové schránky anebo doporučeným dopisem s doručenkou na adresu uvedenou v záhlaví smlouvy. V případě neúspěšného doručení listinné zásilky a jejího nevyzvednutí na poště do patnácti dnů ode dne jejího uložení, bude poslední den této lhůty považován za den úspěšného doručení zásilky se všemi právními následky.

8. Tato smlouva je vyhotovena ve čtyřech (4) vyhotoveních, z nichž pronajímatel obdrží dvě (2) a nájemce dvě (2).

Přílohy: č. 1: záborový elaborát

č. 2: souhrnné stanovisko Správy železnic, státní organizace ke společnému územnímu a stavebnímu řízení

č. 3: SK na rok 2024 - 01

V Ostravě dne

V Brumově-Bylnici dne

Pronajímatel:


Nájemce:

13.06.2024 11:12

Datum: 2024.06.12

Schvalovací doložka:

Uzavření této smlouvy bylo schváleno Radou města Brumov-Bylnice (usnesení č. 949/46/RM/2024 ze dne 15.05.2024).

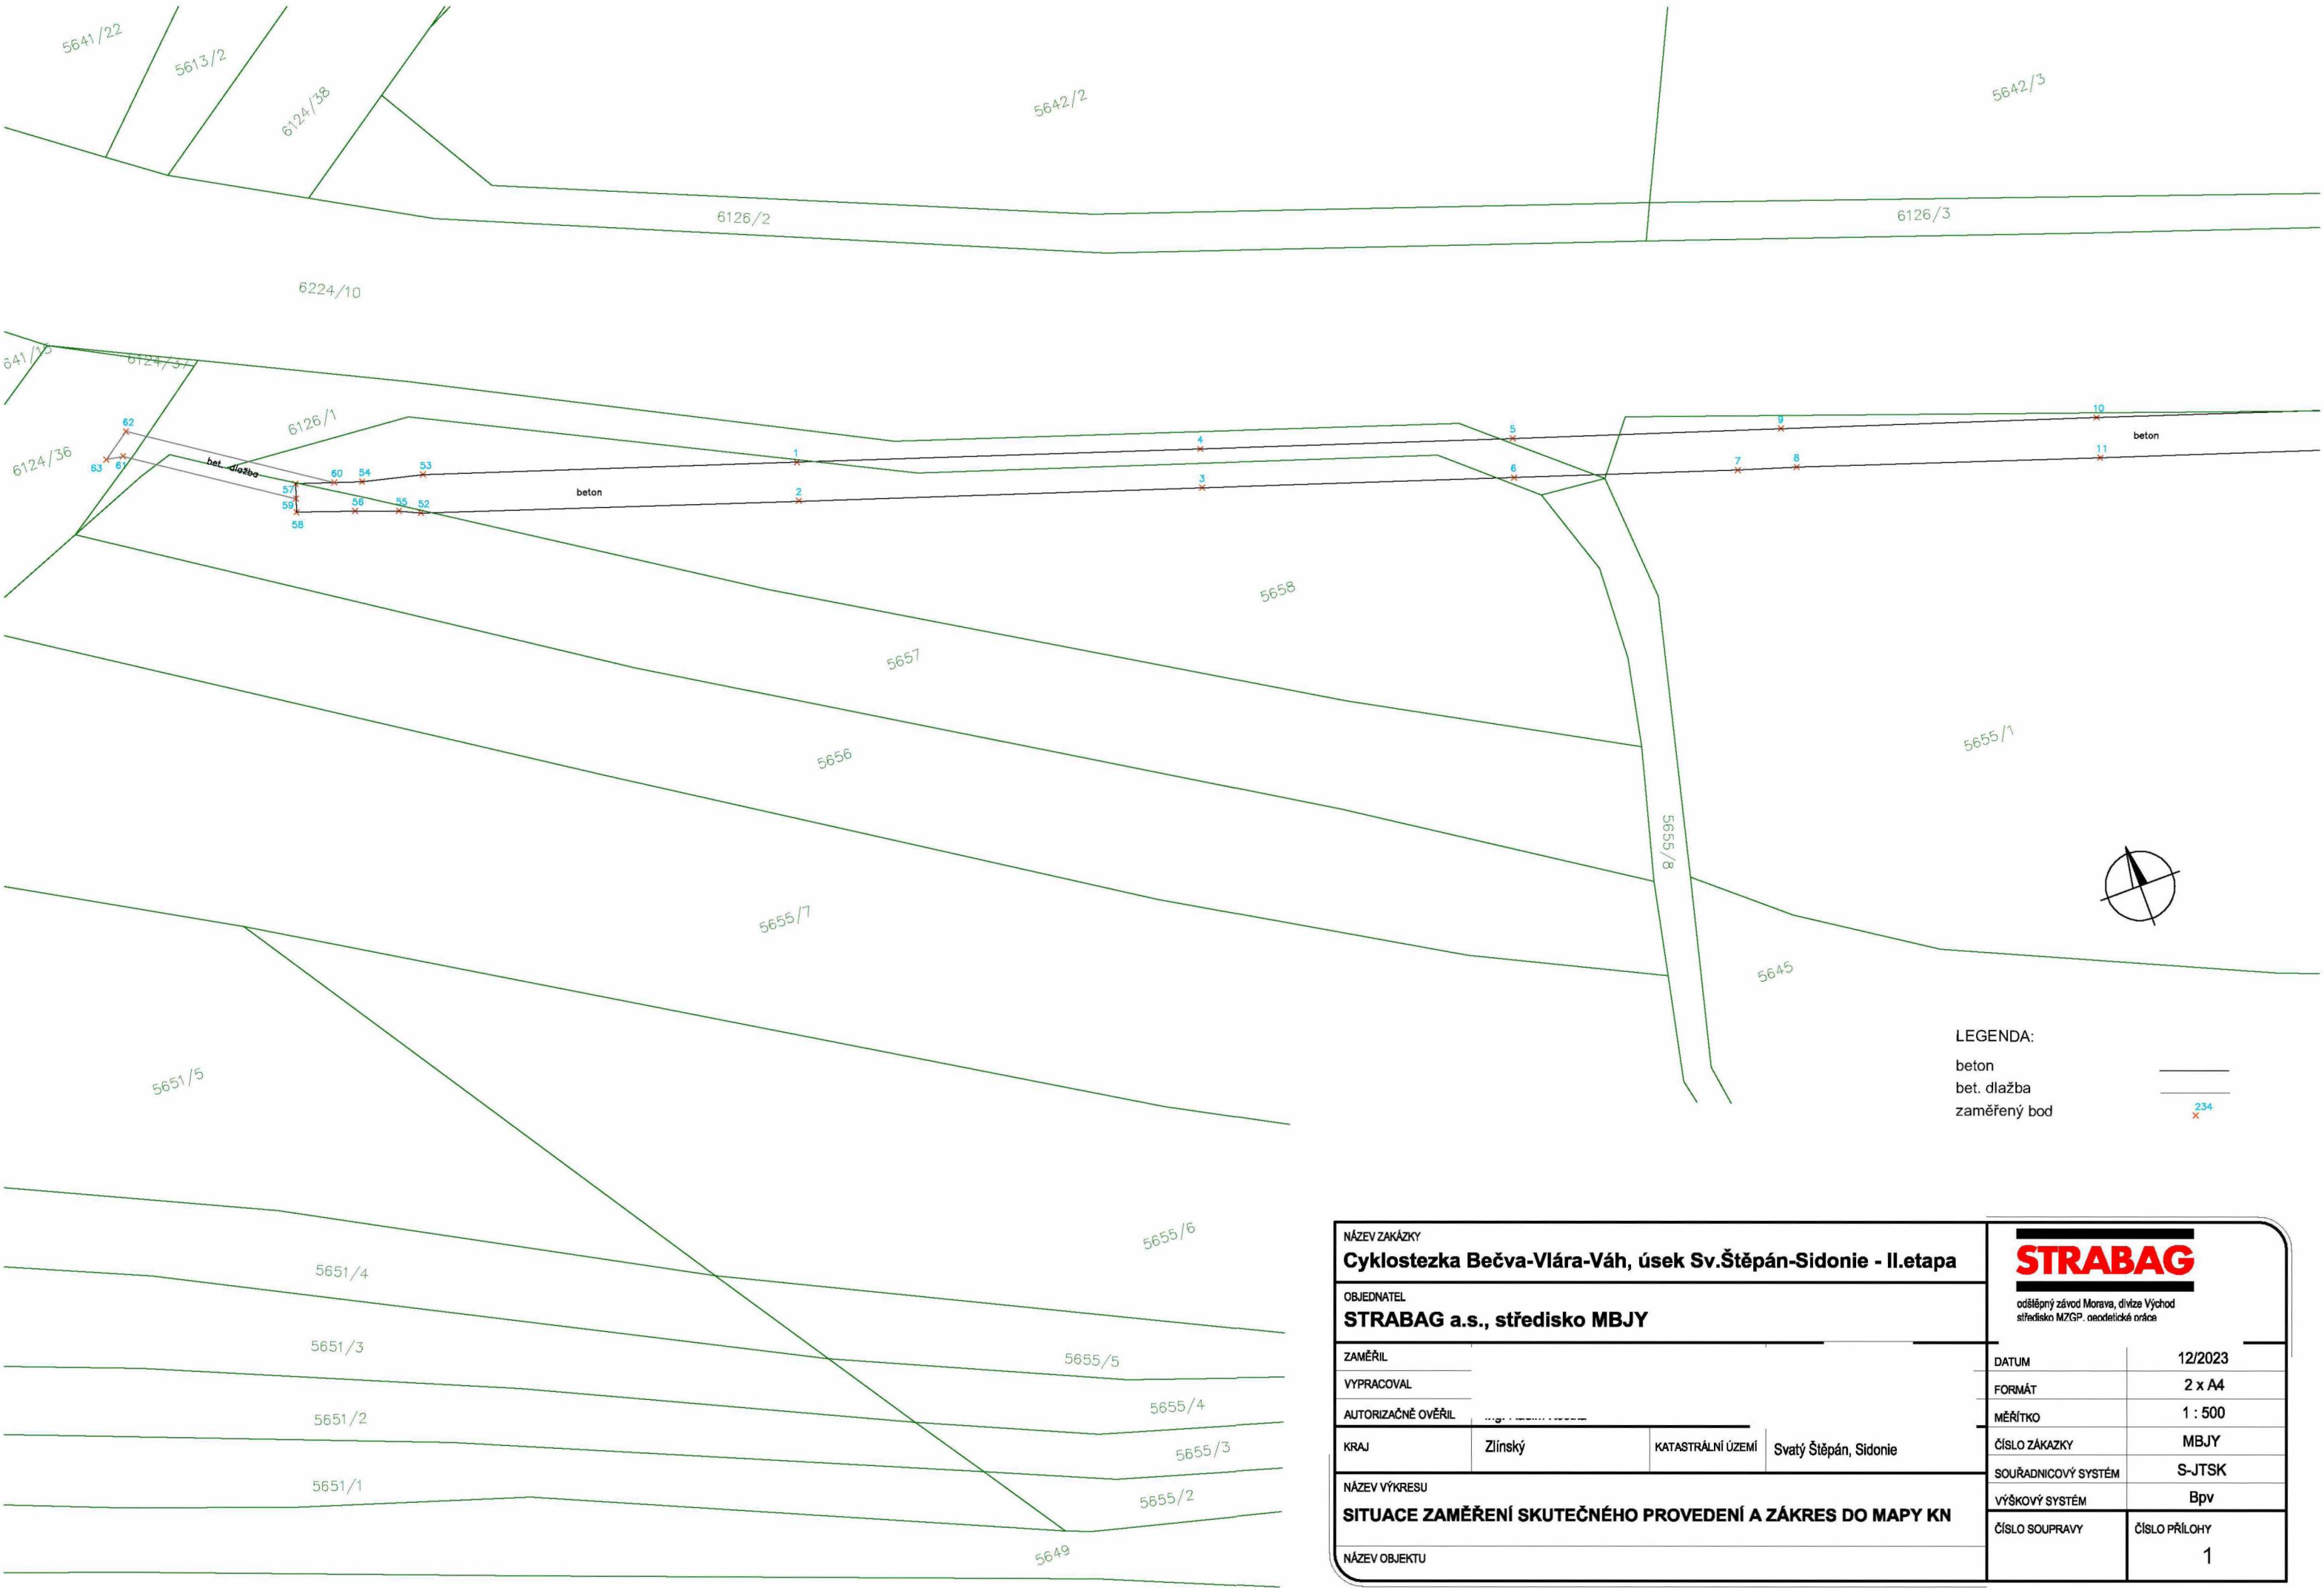


LEGENDA:

- beton
- bet. dlažba
- zaměřený bod



NÁZEV ZAKÁZKY Cyklostezka Bečva-Vlára-Váh, úsek Sv.Štěpán-Sidonie - II.etapa				STRABAG odštěpný závod Morava, divize Východ středisko MZGP. neodtelické práce	
OBJEDNATEL STRABAG a.s., středisko MBJY				DATUM	12/2023
ZAMĚŘIL				FORMÁT	2 x A4
VYPRACOVAL				MĚŘÍTKO	1 : 500
AUTORIZAČNĚ OVĚŘIL				ČÍSLO ZÁKAZKY	MBJY
KRAJ	Zlínský	KATASTRÁLNÍ ÚZEMÍ	Svatý Štěpán, Sidonie	SOUŘADNICOVÝ SYSTÉM	S-JTSK
NÁZEV VÝKRESU SITUACE ZAMĚŘENÍ SKUTEČNÉHO PROVEDENÍ A ZÁKRES DO MAPY KN				VÝŠKOVÝ SYSTÉM	Bpv
NÁZEV OBJEKTU				ČÍSLO SOUPRAVY	ČÍSLO PŘÍLOHY 1

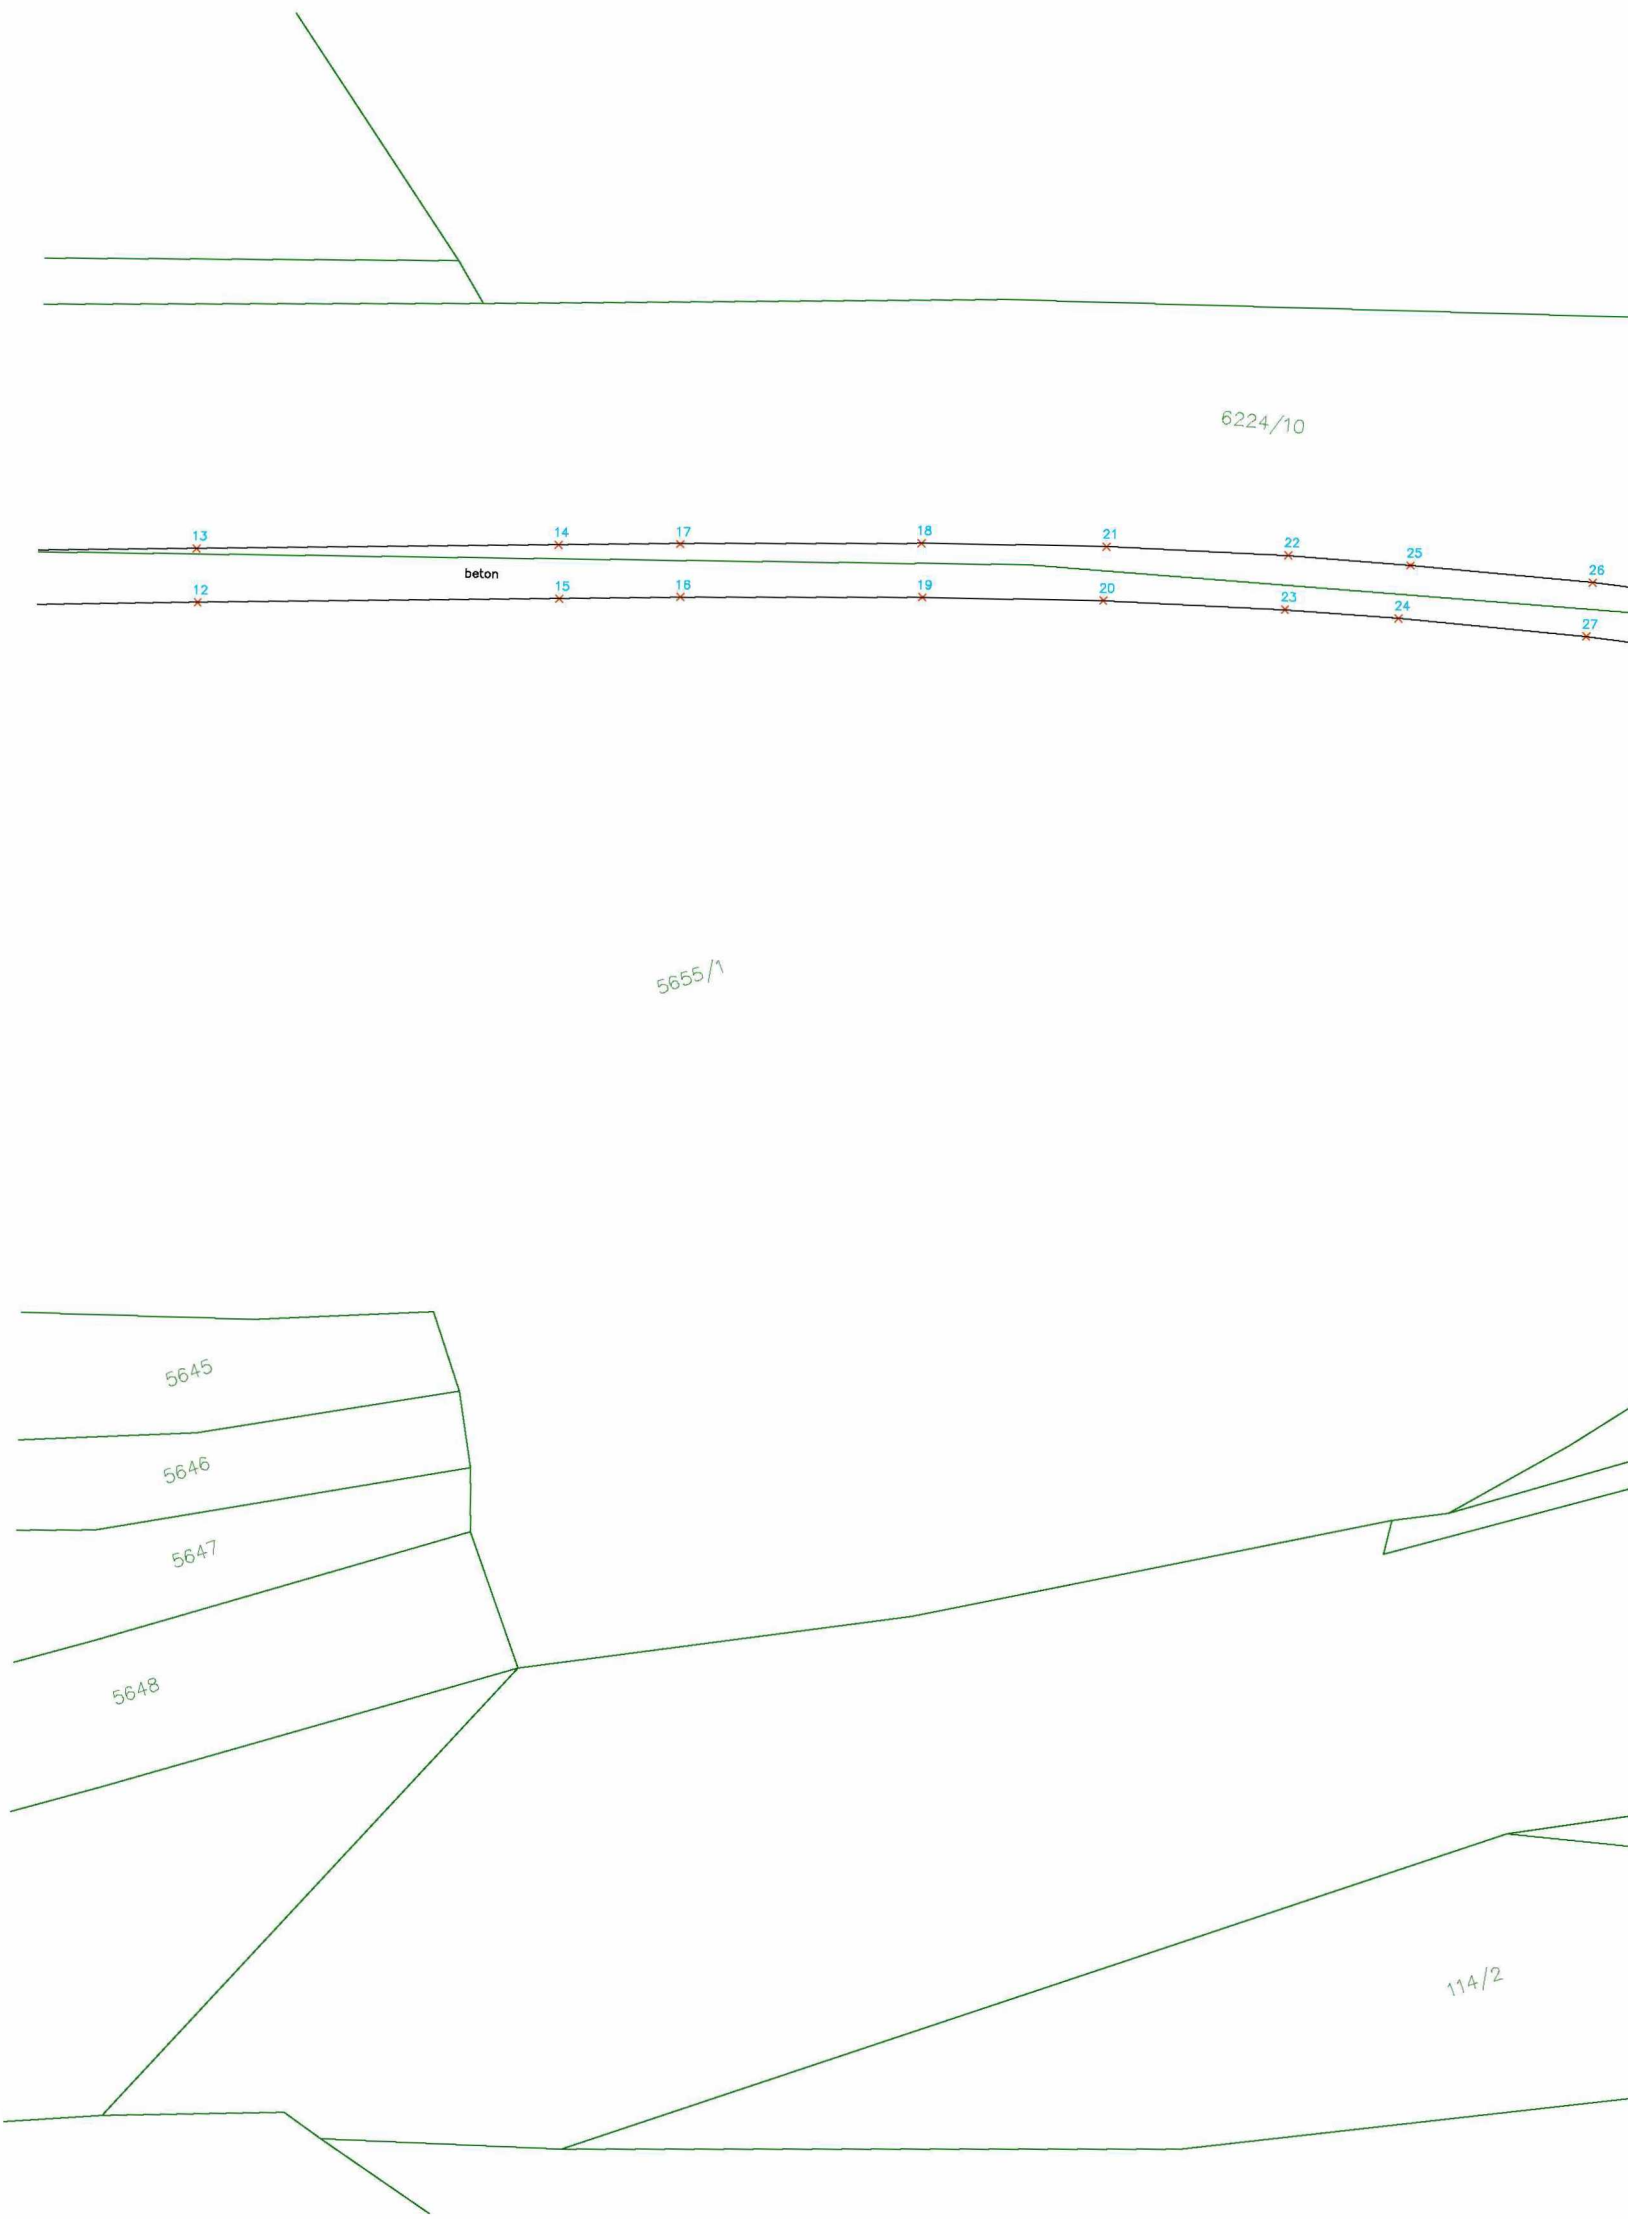

6224/10

beton

5655/1


5645

5646


5647

5648


114/2

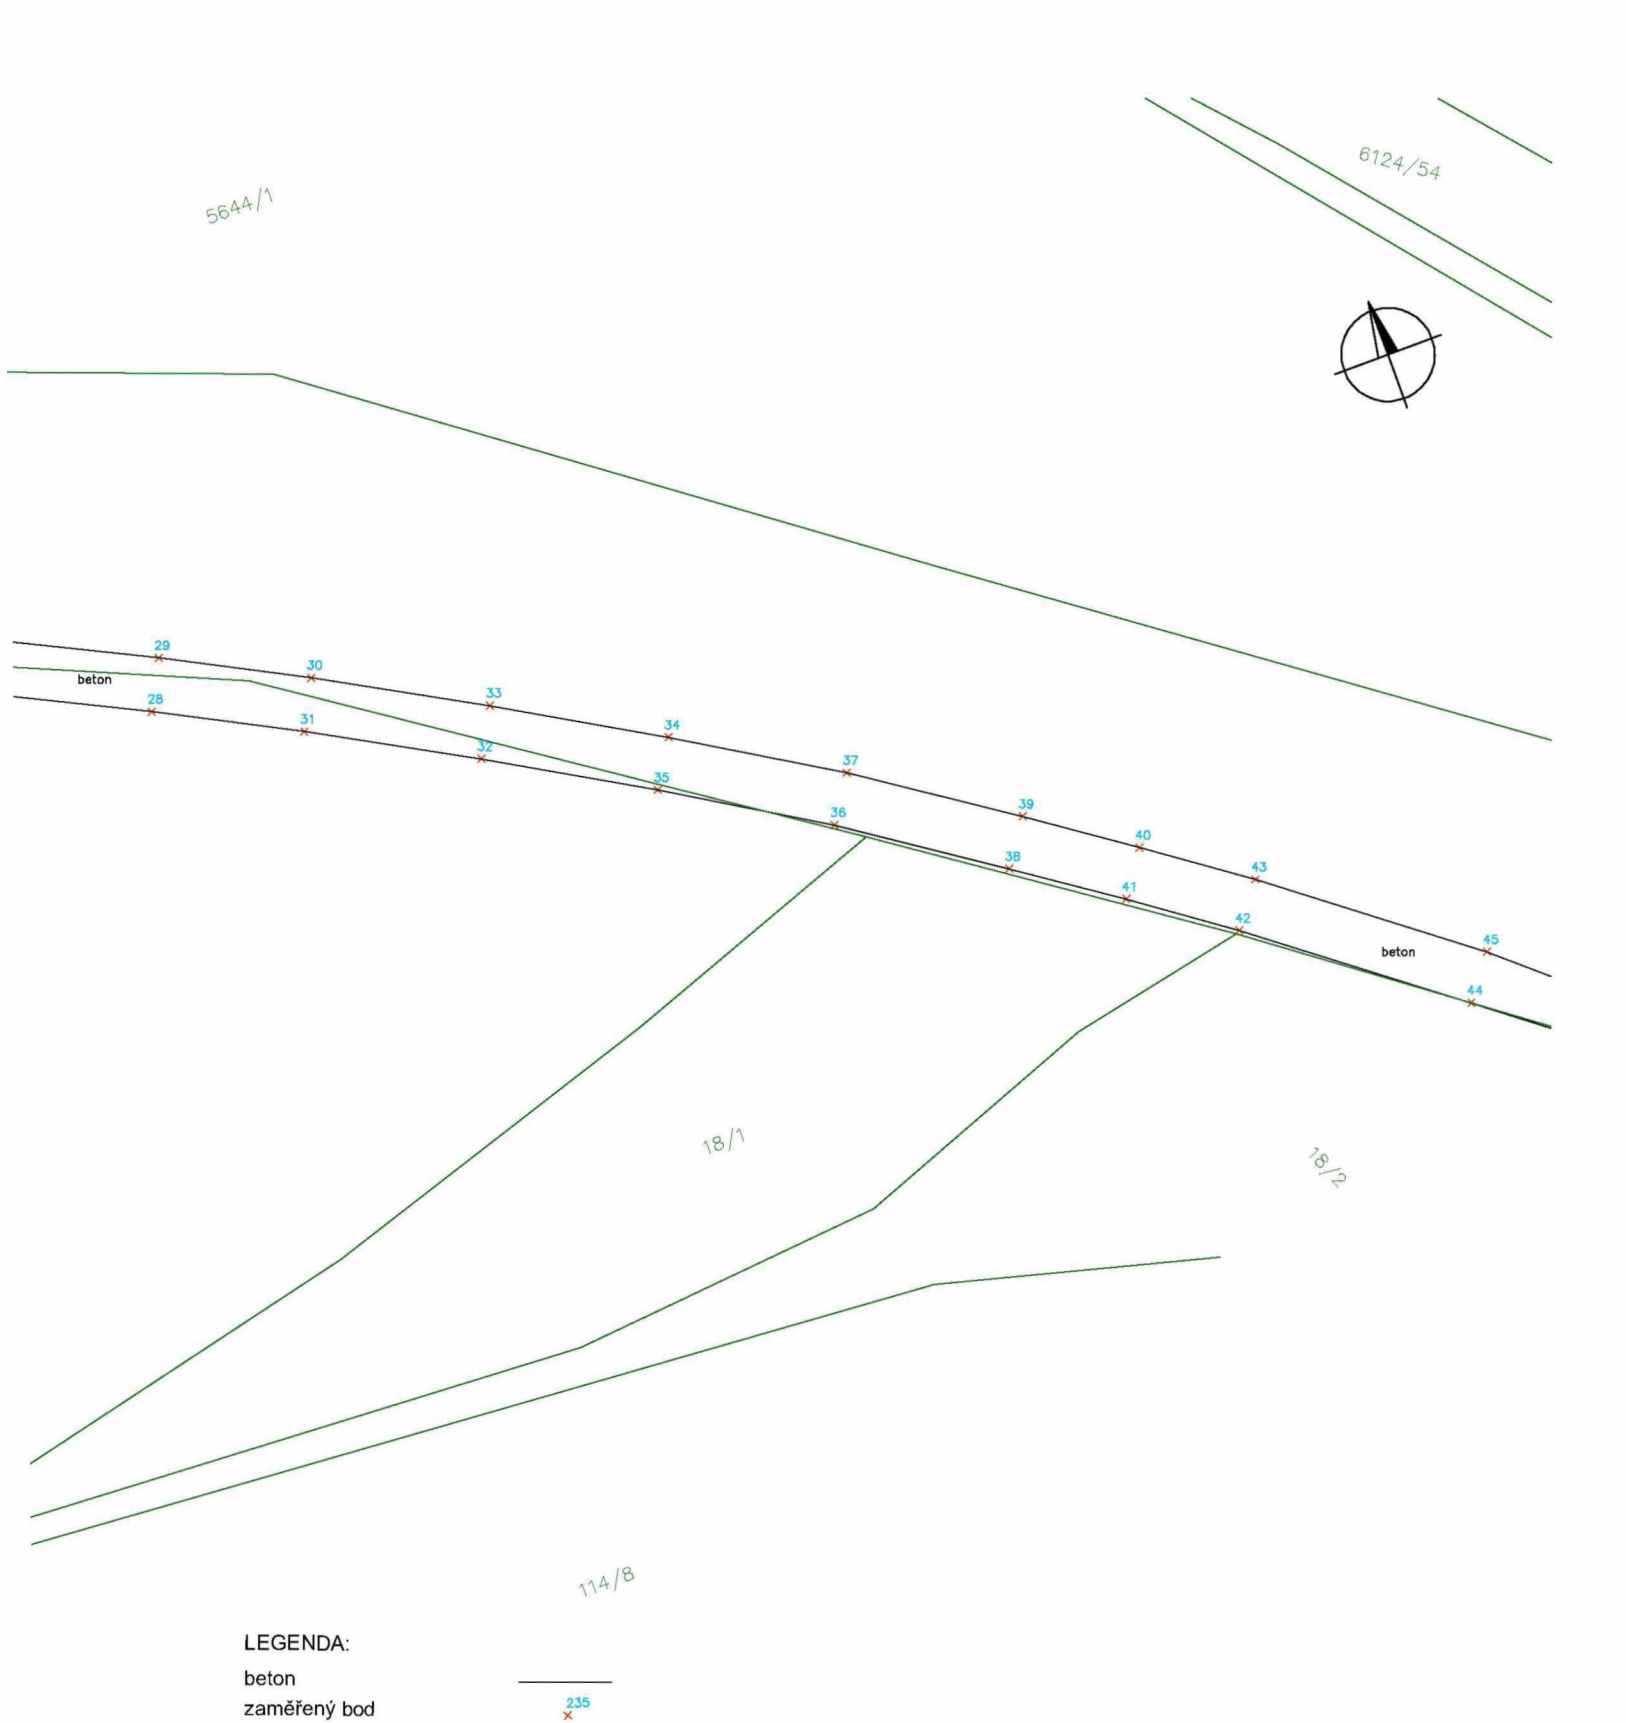


NÁZEV ZAKÁZKY				STRABAG odštěpný závod Morava, divize Východ středisko MZGP, geodetické práce	
OBJEDNATEL					
STRABAG a.s., středisko MBJY					
				DATUM	12/2023
				FORMÁT	2 x A4
				MĚŘÍTKO	1 : 500
KRAJ	Zlínský	KATASTRÁLNÍ ÚZEMÍ	Svatý Štěpán, Sidonie	ČÍSLO ZÁKAZKY	MBJY
NÁZEV VÝKRESU				SOUŘADNICOVÝ SYSTÉM	S-JTSK
SITUACE ZAMĚŘENÍ SKUTEČNÉHO PROVEDENÍ A ZÁKRES DO MAPY KN				VÝŠKOVÝ SYSTÉM	Bpv
NÁZEV OBJEKTU				ČÍSLO SOUPRAVY	ČÍSLO PŘÍLOHY
					2

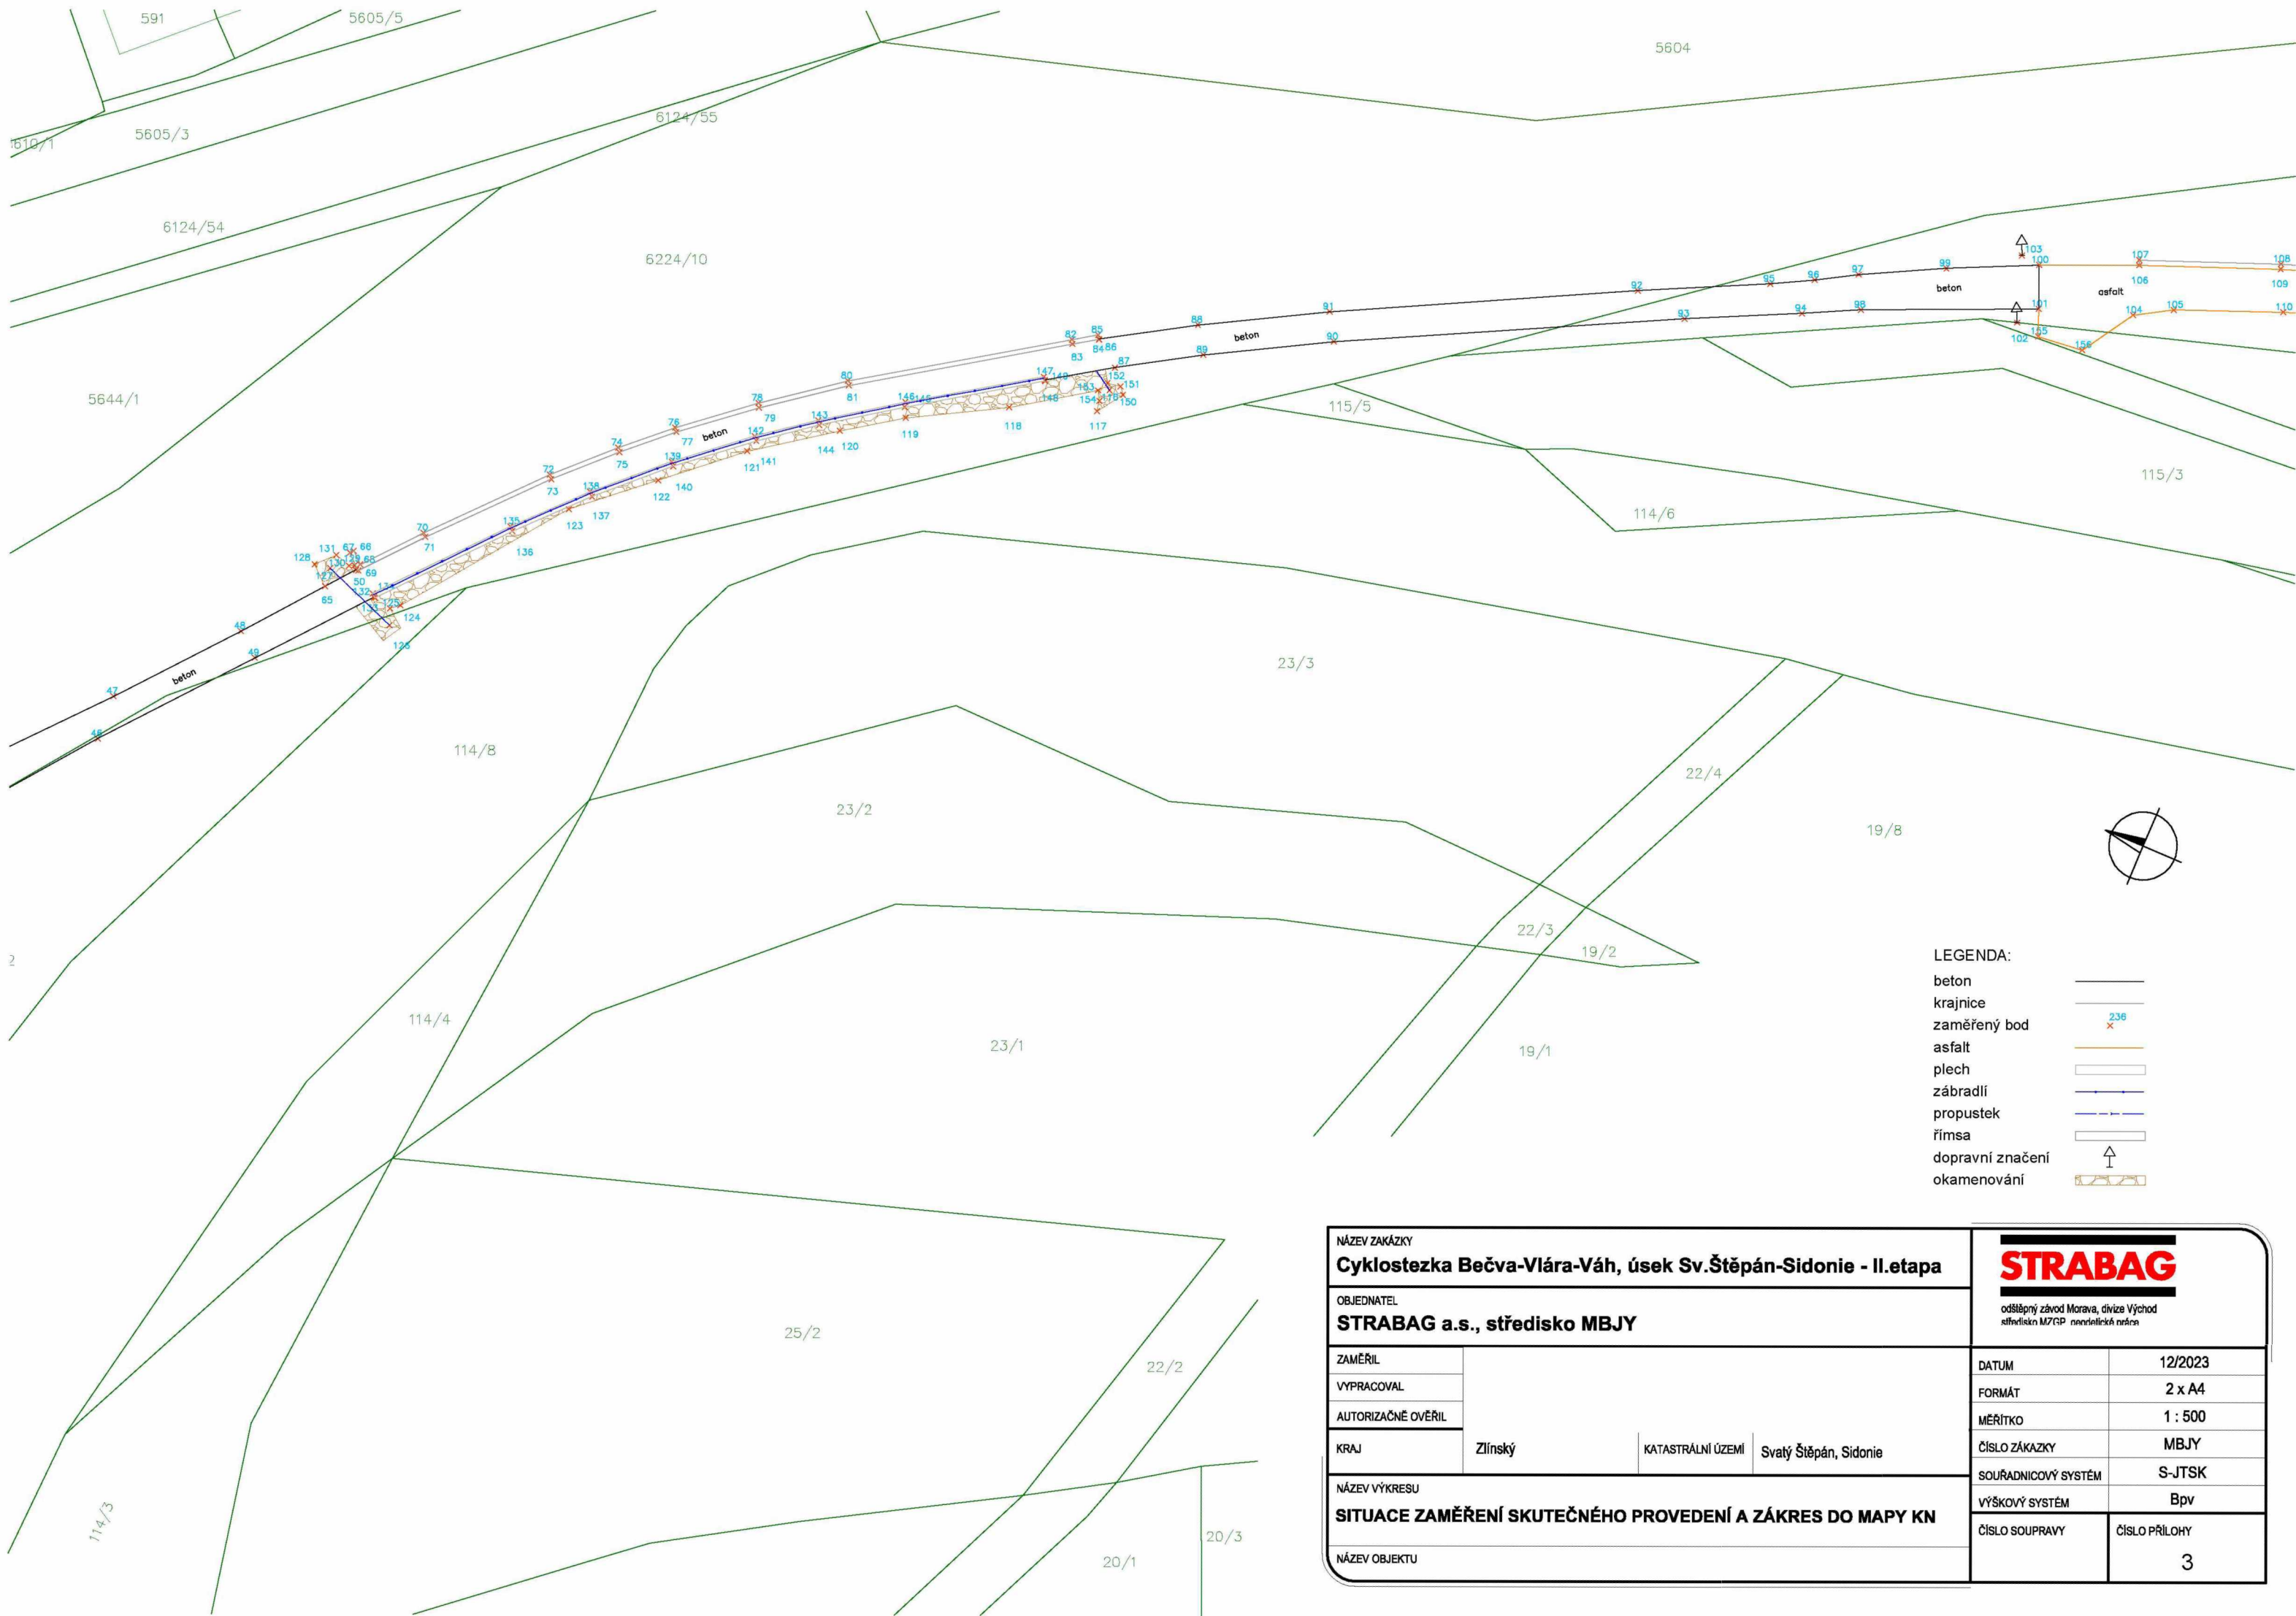

NÁZEV ZAKÁZKY Cyklostezka Bečva-Vlára-Váh, úsek Sv.Štěpán-Sidonie - II.etapa			
OBJEDNATEL STRABAG a.s., středisko MBJY			
ZAMĚŘIL			
VYPRACOVAL			
AUTORIZAČNĚ OVĚŘIL			
KRAJ	Zlínský	KATASTRÁLNÍ ÚZEMÍ	Svatý Štěpán, Sidonie
NÁZEV VÝKRESU SITUACE ZAMĚŘENÍ SKUTEČNÉHO PROVEDENÍ A ZÁKRES DO MAPY KN		DATUM	12/2023
NÁZEV OBJEKTU		FORMÁT	2 x A4
		MĚŘÍTKO	1 : 500
		ČÍSLO ZÁKAZKY	MBJY
		SOUŘADNICOVÝ SYSTÉM	S-JTSK
		VÝŠKOVÝ SYSTÉM	Bpv
		ČÍSLO SOUPRAVY	ČÍSLO PŘÍLOHY
			3

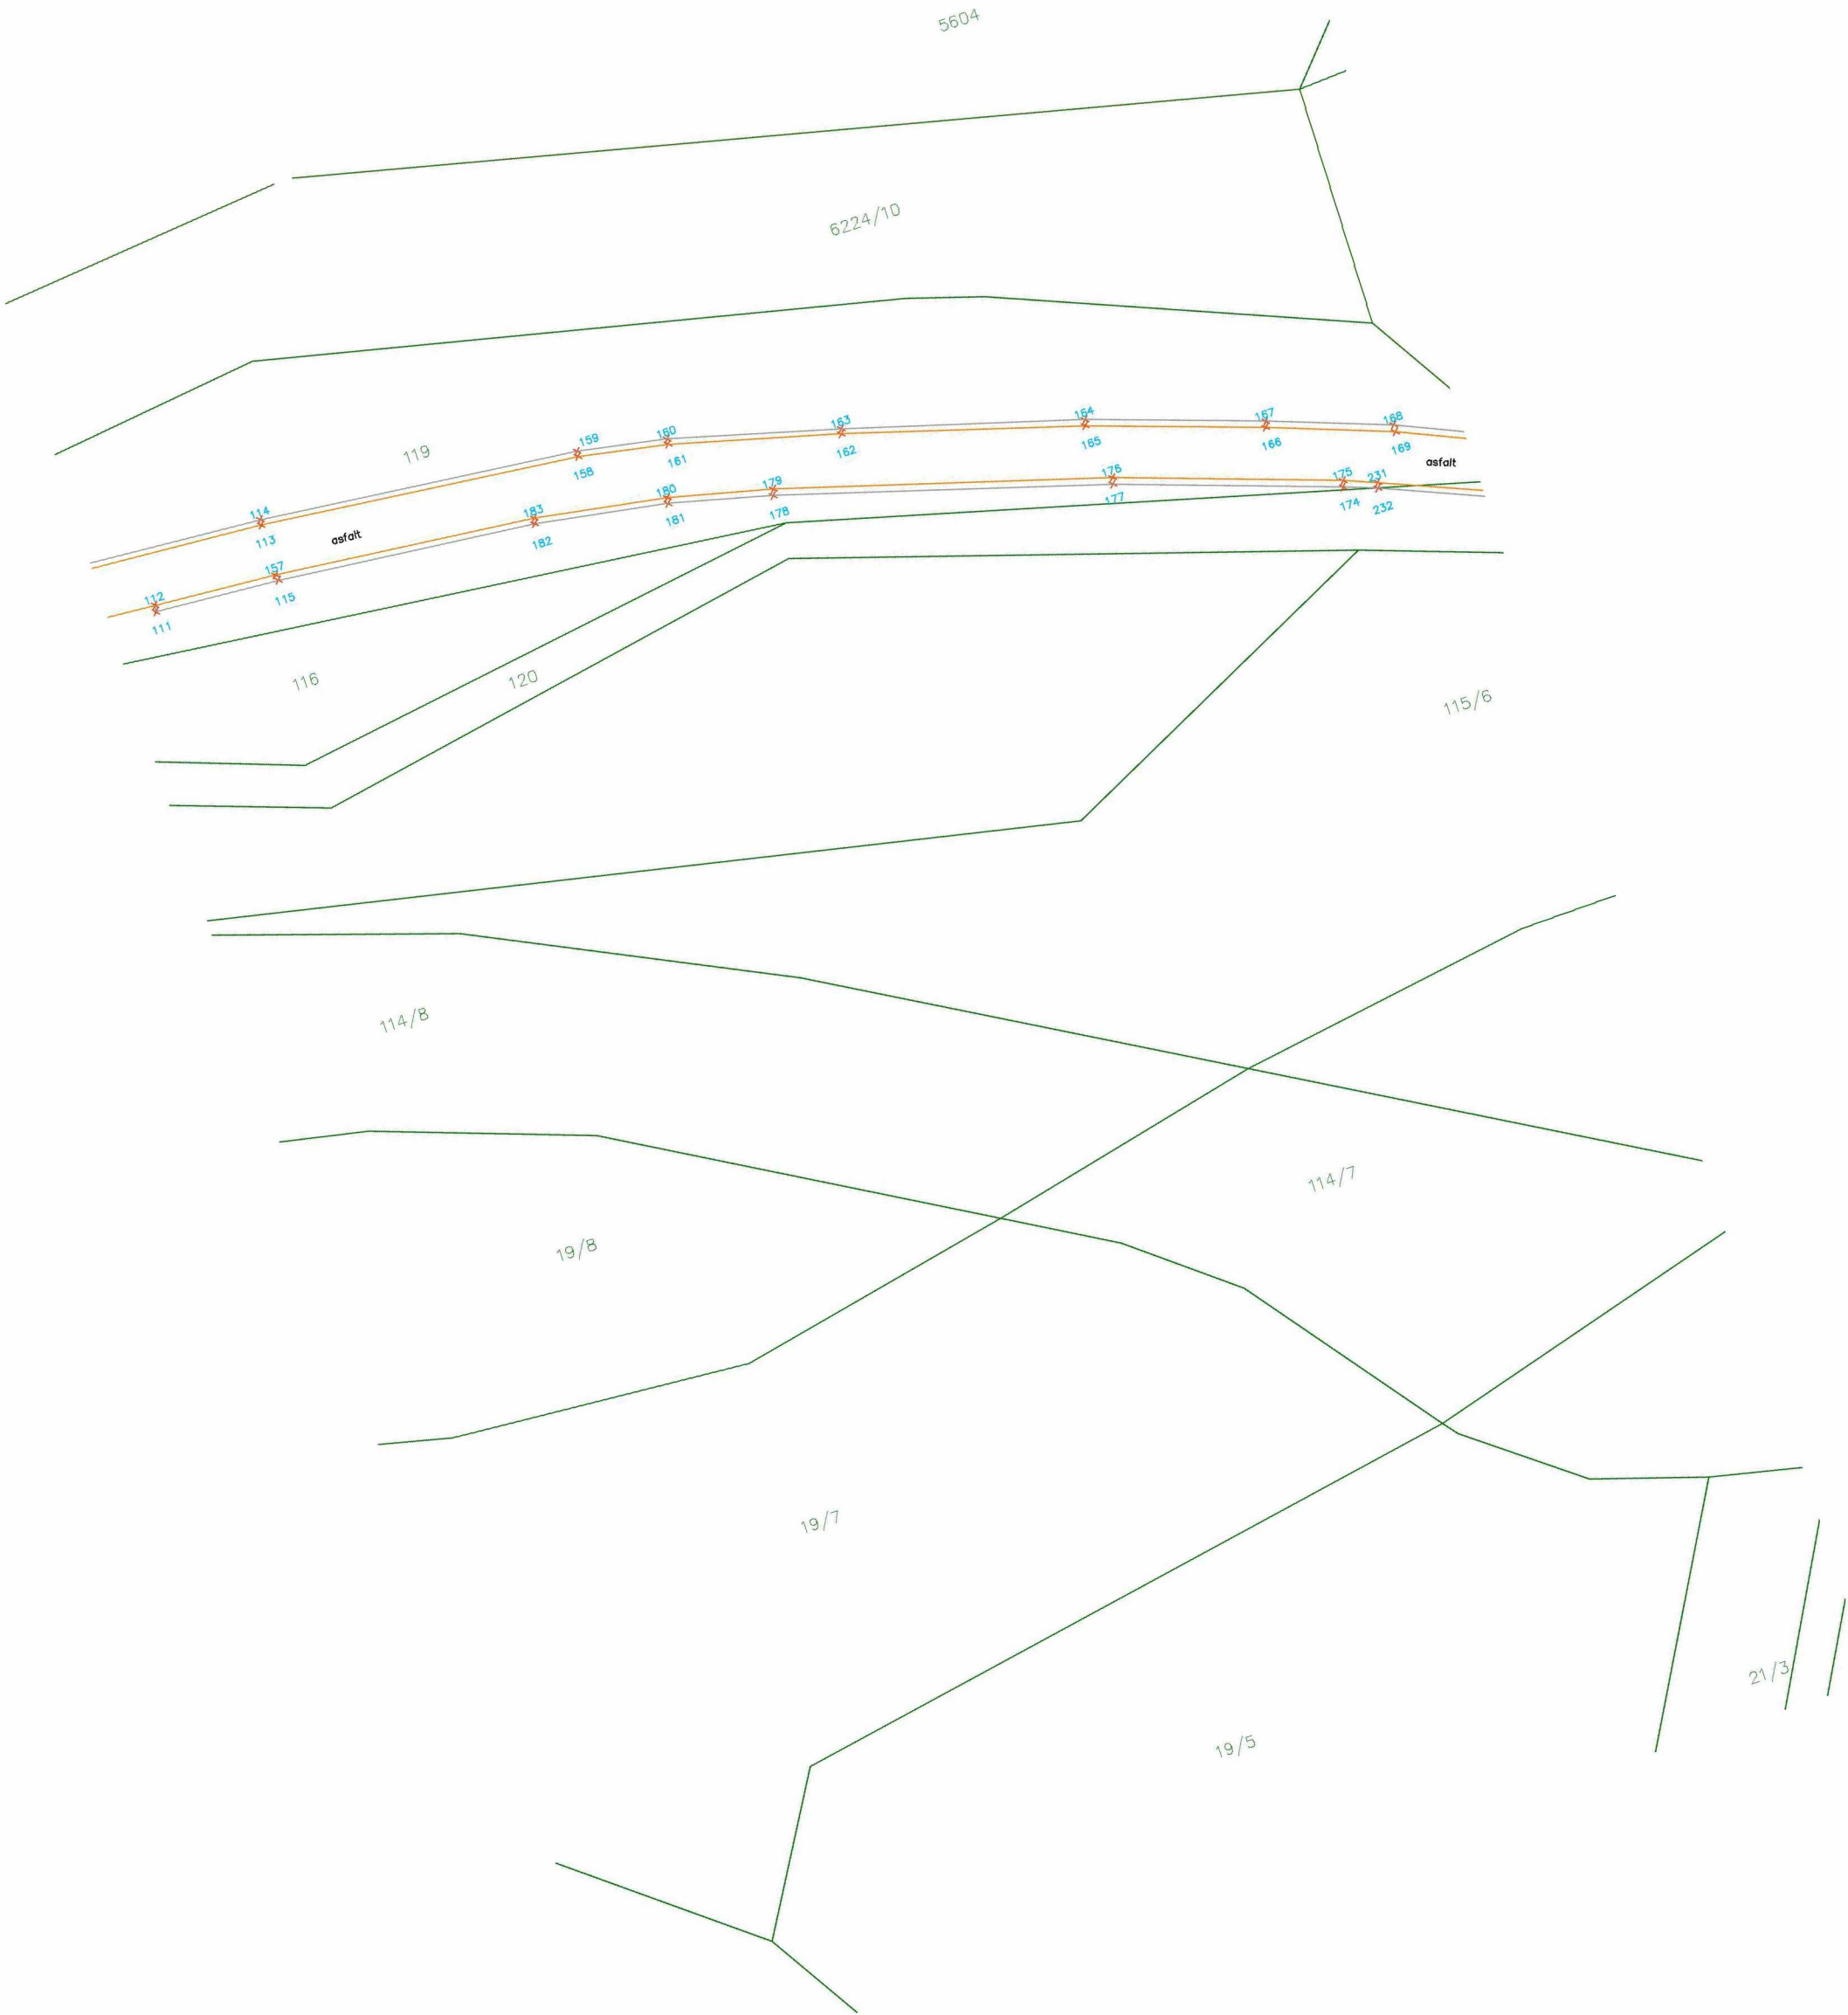

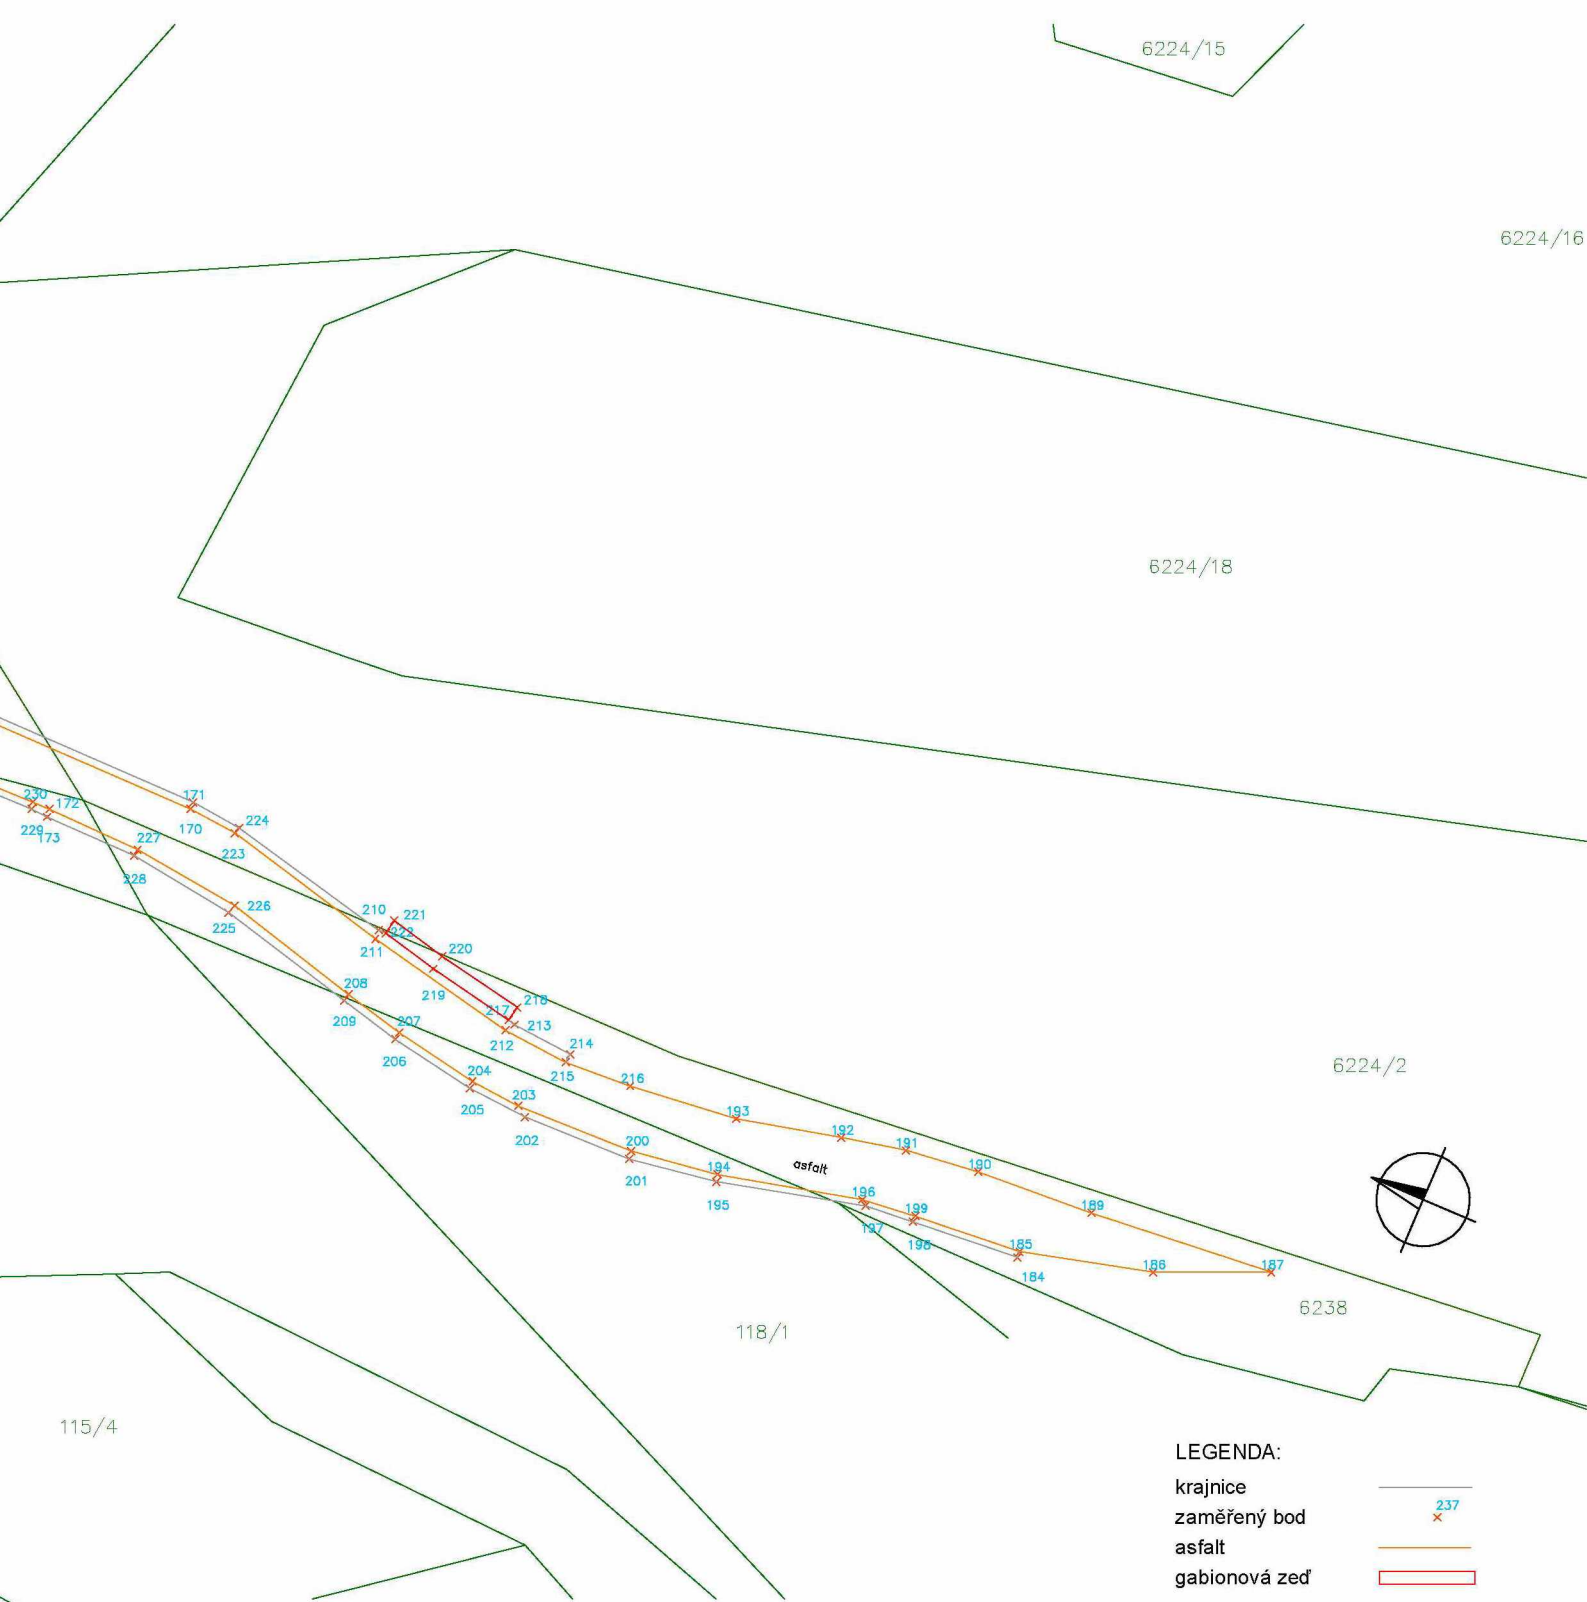

NÁZEV ZAKÁZKY Cyklostezka Bečva-Vlára-Váh, úsek Sv.Štěpán-Sidonie - II.etapa				STRABAG ocelářský závod Morava, divize Východ středisko MZGP, geodetické práce	
OBJEDNATEL STRABAG a.s., středisko MBJY				DATUM	12/2023
ZAMĚŘIL				FORMÁT	2 x A4
VYPRACOVAL				MĚŘÍTKO	1 : 500
AUTORIZAČNĚ OVĚŘIL				ČÍSLO ZÁKAZKY	MBJY
KRAJ	Zlínský	KATASTRÁLNÍ ÚZEMÍ	Svatý Štěpán, Sidonie	SOUŘADNICOVÝ SYSTÉM	S-JTSK
NÁZEV VÝKRESU SITUACE ZAMĚŘENÍ SKUTEČNÉHO PROVEDENÍ A ZÁKRES DO MAPY KN				VÝŠKOVÝ SYSTÉM	Bpv
NÁZEV OBJEKTU				ČÍSLO SOUPRAVY	ČÍSLO PŘÍLOHY 4