



půdorys interieru

PŮDORYS 1.NP

PRAVÁ POLOVINA PŮDORYSU

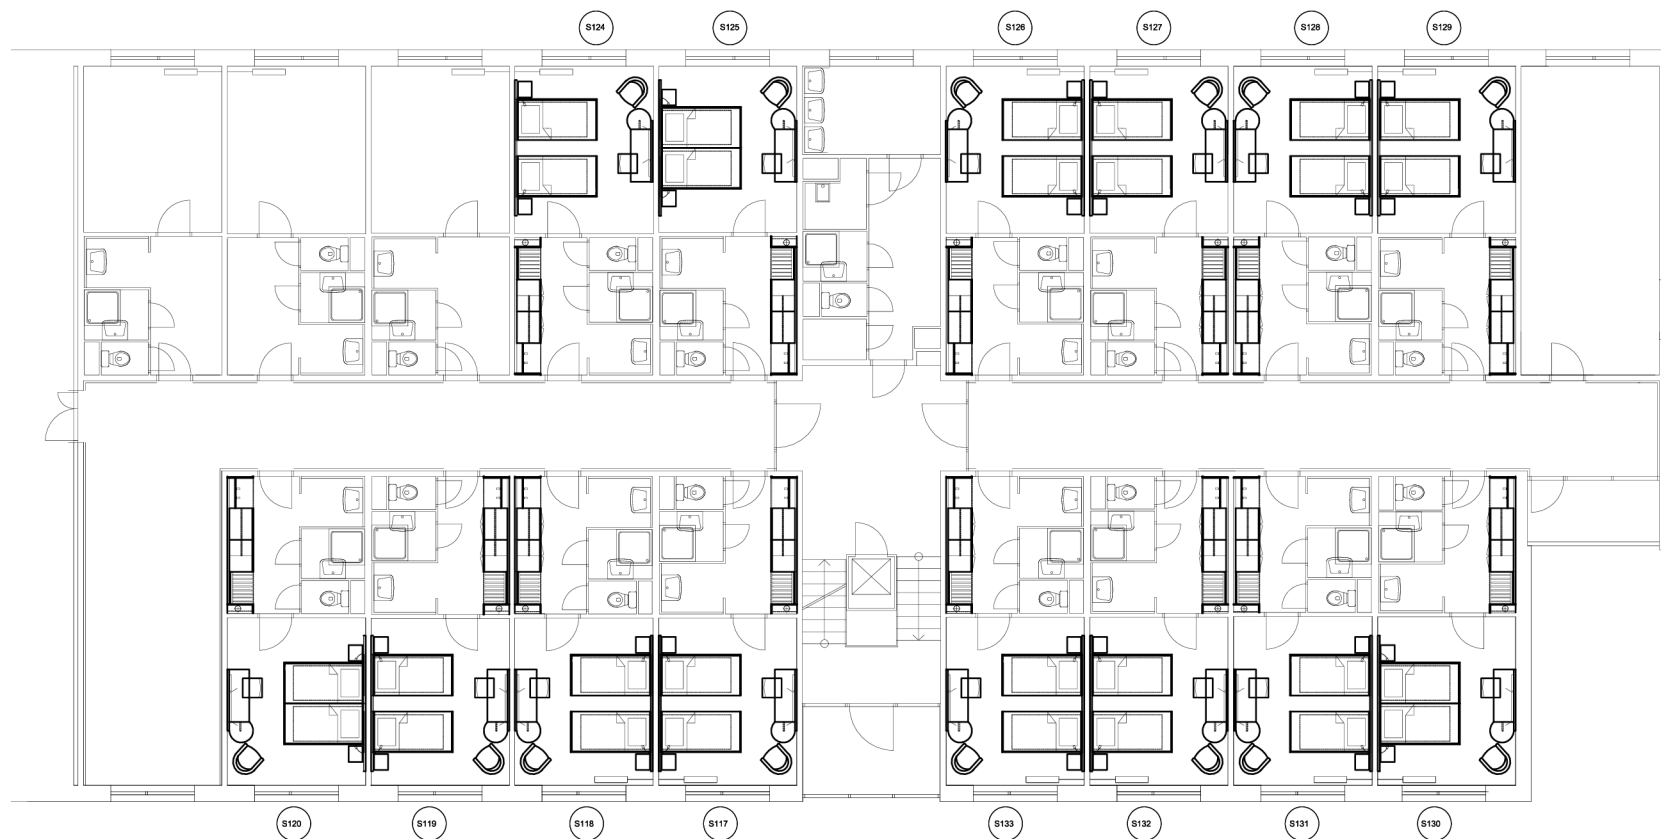

půdorys podlaží

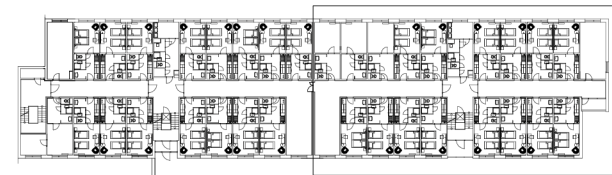

DODAVATELSKOU DOKUMENTACÍ ODSOUHLASIT S AUTOREM INTERIERU  
DVOULŮŽKOVÉ POKOJE

ATELIER KIM BRNO - 05/2017

MU BRNO - UBYTOVACÍ PROVOZ Vlnářská 5 A3 - INTERIER