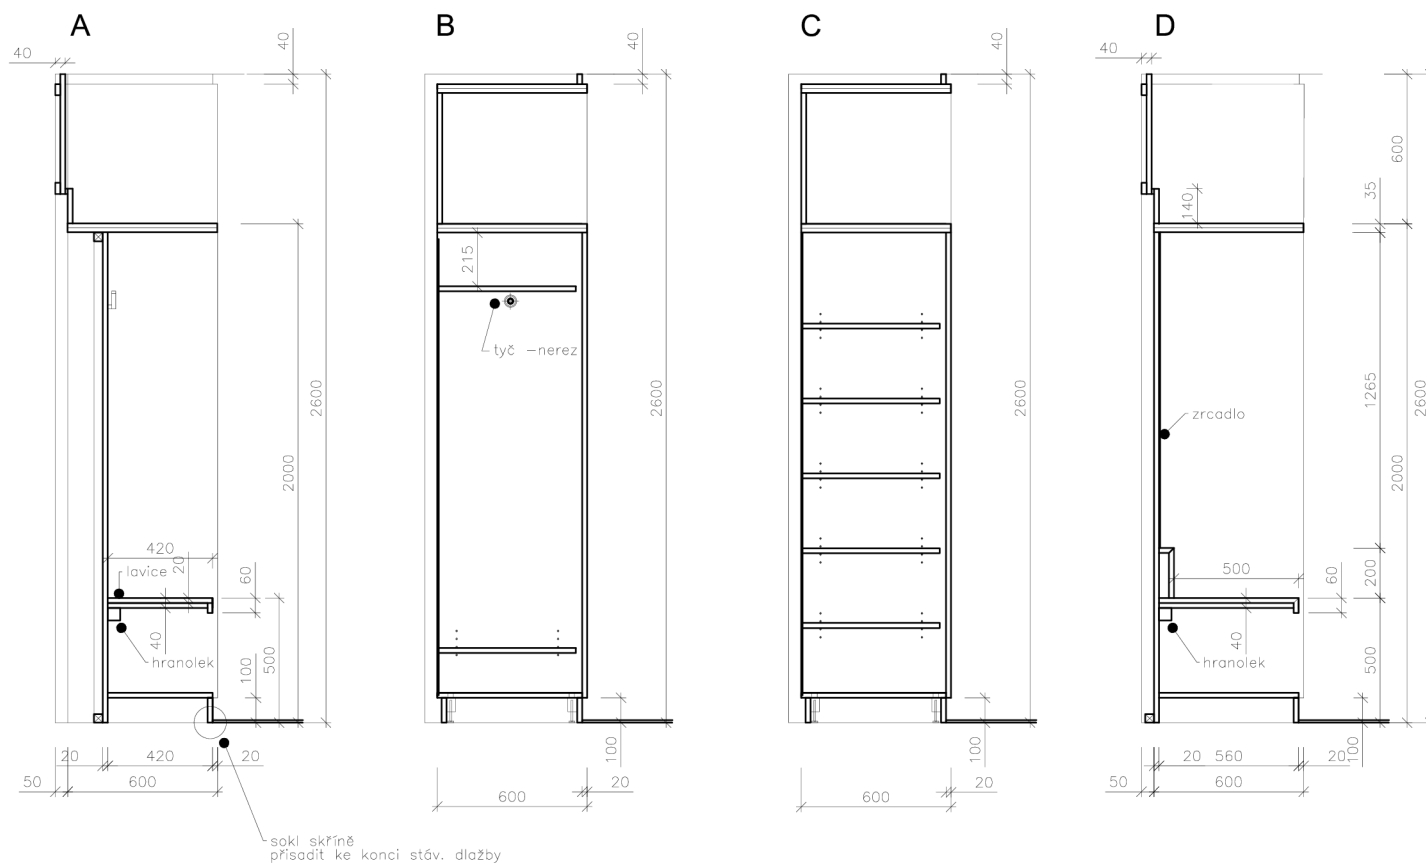


řezy doplňují výkres č.7

M 1:20
příčné řezyDODAVATELSKOU DOKUMENTACÍ ODSOUHLASIT S AUTOREM INTERIERU
DVOULŮŽKOVÉ POKOJE