

## Dohoda č. 19066 o úpravě vodního díla z důvodu činnosti a umístění stavby v jeho ochranném pásmu

**Investor stavby:** Lesy České republiky, s.p.  
se sídlem: Přemyslova 1106/19, Nový Hradec Králové, 500 08 Hradec Králové  
zapsaný v obchodním rejstříku vedeném Krajským soudem v Hradci Králové, oddíl AXII,  
vložka 540  
zastoupený: [REDACTED]  
[REDACTED] Správy toků – oblast povodí Odry, se sídlem Nádražní 2811, 738 01 Frýdek-  
Místek, na základě pověření ze dne 28. 12. 2022  
IČ: 421 96 451  
DIČ: CZ42196451  
dále jen „investor“

a

**Severomoravské vodovody a kanalizace Ostrava a.s.**  
se sídlem: 28. října 1235/169, Mariánské Hory, 709 00 Ostrava  
Zástupce ve věcech smluvních: [REDACTED] kanalizací na základě pověření  
uděleného představenstvem společnosti dne  
Zástupci při jednáních ve věcech technických:  
vedoucí provozu: [REDACTED]  
vedoucí střediska [REDACTED]  
vedoucí centrálního zásahu: [REDACTED]  
Bankovní spojení: ING Bank N.V., organizační složka, č.ú. 1000497429/3500  
IČ: 45193665  
DIČ: CZ45193665  
Zapsán v obchodním rejstříku u Krajského soudu v Ostravě, oddíl B, vložka č. 347  
dále jen „SmVaK Ostrava a.s.“

Výše uvedené strany uzavírají ve smyslu § 23 v návaznosti na § 24 zákona č. 274/2001 Sb. (dále jen „zákon“) tuto dohodu:

### I. Úvodní ustanovení

- Investor prohlašuje, že je investorem stavby s názvem „Kotelnice km 0,000-0,550“, v rámci které mimo jiné dojde k revitalizaci nivy vodního toku Kotelnice v km 0,000-0,510 (dále jen „stavba“) na pozemcích parc. č. 3419/1 v k.ú. Jablunkov, ve kterém je uložena kanalizace DN 300 materiál PP (dále jen „vodní dílo“).
- SmVaK Ostrava a.s. konstatuje, že je na základě smlouvy č. 00296759/SONP/FM/K/2017 ze dne 1.6.2017 provozovatelem výše uvedeného vodního díla, jehož vlastníkem je město Jablunkov.
- SmVaK Ostrava dále prohlašuje, že je na základě výše uvedené smlouvy, jejích dodatků a souhlasu s realizací úpravy vodního díla, který je **nedílnou součástí této dohody jako příloha č. 2**, oprávněn uzavřít svým jménem tuto dohodu o úpravě vodního díla z důvodu činnosti a umístění stavby v jeho ochranném pásmu.
- Předmětná stavba je částečně situována v ochranném pásmu předmětného vodního díla, které má na základě zákona č. 274/2001 Sb. o vodovodech a kanalizacích v platném znění stanoveno ochranné pásmo vodorovně v šířce 2,5 m od vnějšího líce potrubí na každou stranu.
- Účastníci dohody konstatují, že výše uvedenou stavbou dojde ke změně podmínek uložení potrubí zařízení v provozování SmVaK Ostrava a.s., v důsledku čehož je ohrožen jeho plynulý a bezpečný provoz. **S ohledem na tuto skutečnost je nutné obetonování**

stávajícího potrubí PP splaškové kanalizace DN 300 v místě křížení s novým korytem toku v délce cca 12 m dle podmínek uvedených v článku II. a III. této dohody.

## II. Povinnosti účastníků dohody

### A. Investor stavby :

Při plnění této dohody zabezpečí na svůj náklad:

1. Kompletní realizaci stavby úpravy vodního díla za cenu **199 508,55 Kč bez DPH**, viz. příloha č. 3 krycí list soupisu prací, kterou si zajistí s ohledem na § 1, odst. 2 zákona u SmVaK Ostrava a.s., se sídlem 28. října 1235/169, Mariánské Hory, 709 00 Ostrava, IČ: 45193665, kontakt: [REDACTED]
2. Zpracování harmonogramu postupu prací na stavbě, která úpravu vodního díla vyvolala s návazností na samotnou stavbu úpravy vodního díla a jeho předání k odsouhlasení zástupci SmVaK Ostrava a.s., technickoí přípraváři, kontakt: [REDACTED] min. 30 dnů před zahájením prací. Uvedený harmonogram postupu prací bude předán výhradně písemnou formou, a to minimálně zápisem do stavebního deníku.
3. Předání dvou par ověřené dokumentace pro provádění stavby před zahájením prací na úpravě vodního díla zástupci SmVaK Ostrava a.s., technickoí přípraváři.

### B. SmVaK Ostrava a.s.:

Při plnění této dohody se zavazuje zajistit:

1. Kompletní realizaci stavby úpravy vodního díla, to vše na náklady investora dle ustanovení čl. II. odstavce A.1. této dohody.
2. Zahájení prací na úpravě vodního díla specifikovaného v čl. I. této dohody v termínech a dle cenových podmínek dle smlouvy o dílo, která se jejím uzavřením stane nedílnou součástí této dohody.
3. Vystavení předávacího protokolu stavby úpravy vodního díla specifikované v čl. I. této dohody, po její realizaci.

## III. Doložka Compliance

1. Účastníci této dohody berou na vědomí a svým podpisem stvrzují, že v průběhu vyjednávání o této dohodě vždy jednali a postupovali čestně a transparentně. Současně se zavazují, že takto budou jednat i při plnění této dohody a veškerých činnostech s ní souvisejících. Účastníci dohody se dále zavazují vždy jednat tak a přijmout taková opatření, aby nedošlo ke vzniku důvodného podezření ze spáchání trestného činu či k samotnému jeho spáchání (včetně formy účastenství) se zvláštním důrazem na trestné činy týkající se úplatkářství, podvodu, financování terorismu, legalizace výnosů z trestné činnosti a obecně jakéhokoliv projevu korupce, tj. jednat tak aby kterékoliv účastníkovi dohody nemohla být přičtena odpovědnost podle zákona č. 418/2011 Sb., o trestní odpovědnosti právnických osob a řízení proti nim, nebo nevznikla trestní odpovědnost fyzických osob (včetně zaměstnanců) podle trestního zákoníku, případně aby nebylo zahájeno trestní stíhání proti jakémukoli účastníkovi dohody, a to včetně jejich zaměstnanců podle platných právních předpisů.
2. Investor stavby zaručuje, že ani on sám, ani případně její vlastníci, funkcionáři nebo klíčoví zaměstnanci nebyli v posledních pěti (5) letech pravomocně odsouzeni za úplatkářství nebo jakékoliv jiné korupční praktiky, a to nejen v souvislosti s jejich odbornou činností.
3. Investor stavby prohlašuje, že se seznámil se zásadami, hodnotami a cíli Compliance programu společnosti SmVaK Ostrava, a.s. (viz <https://www.smvak.cz/compliance-program>), zejména pak s jejím Etickým kodexem a Protikorupční politikou. Investor stavby se při plnění této dohody zavazuje dodržovat zásady, hodnoty a cíle Compliance programu společnosti SmVaK Ostrava a.s., a to po celou dobu jejího trvání, pokud to jejich povaha umožňuje. Účastníci dohody se dále zavazují navzájem si neprodleně oznámit důvodné podezření ohledně možného naplnění skutkové podstaty jakéhokoliv z trestných činů, zejména pak trestného činu korupční povahy, a to bez ohledu a nad rámec případné zákonné oznamovací povinnosti; obdobně platí i ve vztahu k jednání, které je v rozporu se zásadami vyjádřenými v tomto článku.
4. Jakékoliv nedodržení Etického kodexu nebo protikorupční politiky Investorem stavby a/nebo existence situace na straně Investora stavby, která znamená jakékoliv oficiální vyšetřování související s korupcí, jsou podstatným porušením dohody s právem společnosti SmVaK Ostrava

a.s. odstoupit od dohody, a to bez jakékoli sankce pro SmVaK Ostrava a. s., či možné povinnosti k náhradě újmy.

5. SmVaK Ostrava a.s. prohlašuje, že se seznámil se zásadami, hodnotami a cíli definovanými Criminal Compliance Programem Lesů České republiky, s.p. (viz [www.lesycr.cz/ccp](http://www.lesycr.cz/ccp)), a že tyto bude v co nejširším možném rozsahu respektovat.

#### IV. Ostatní ujednání

1. Účastníci této dohody prohlašují, že úprava vodního díla specifikovaná v čl. I. této dohody se provádí na náklady investora stavby s tím, že vlastnictví vodního díla se po provedení nemění a zůstává ve vlastnictví města Jablunkov a v provozování SmVaK Ostrava a.s. Její realizací a úhradou všech závazků ze strany investora budou vyrovnány veškeré nároky obou účastníků dohody vyplývající z této dohody. Tímto není dotčeno právo na náhradu škody vůči investorovi ze strany SmVaK Ostrava a.s. a vlastníka vodního díla v případě nedodržení závazků z dohody plynoucích.
2. Oba účastníci dále prohlašují, že platební podmínky a termíny realizace úpravy vodního díla se budou řídit příslušným ustanovením samostatné smlouvy o dílo, která navazuje na tuto dohodu o úpravě vodního díla z důvodu činnosti a umístění stavby do ochranného pásma vodního díla.
3. Nedílnou součástí této dohody jsou tyto přílohy:
  - orientační zakres dotčeného vodního díla jako příloha č. 1 této dohody
  - souhlas vlastníka vodního díla jako příloha č. 2 této dohody
  - krycí list soupisu prací jako příloha č. 3 této dohody
4. Pro účely plnění této dohody a pro zajištění efektivní komunikace s investorem, společnost SmVaK Ostrava a.s. v nezbytném rozsahu shromažďuje a zpracovává jeho osobní údaje, osobní údaje kontaktních osob nebo jiných subjektů uvedených v této dohodě či se jinak podílejících na plnění této dohody. Osobní údaje jsou zpracovávány po dobu, po kterou tyto subjekty údajů plní role a úkoly související s touto dohodou, a to po celou dobu platnosti této dohody a dále po dobu nutnou pro vypořádání práv a povinností z dohody a dále po dobu nutnou pro jejich archivaci v souladu příslušnými právními předpisy. Investor se zavazuje tyto subjekty údajů o zpracování informovat a předat jim informace dostupné na internetové adrese společnosti SmVaK Ostrava a.s.: [www.smvak.cz](http://www.smvak.cz).
5. Tato dohoda nabývá platnosti dnem jejího podpisu oběma smluvními stranami. Nebude-li dohoda podepsána oběma účastníky téhož dne, stává se platnou dnem podpisu pozdějšího.
6. Tato smlouva podléhá povinnosti uveřejnění dle zákona č. 340/2015 Sb., o zvláštních podmínkách účinnosti některých smluv, uveřejňování těchto smluv a o registru smluv (zákon o registru smluv), ve znění pozdějších předpisů, nabývá účinnosti dnem jejího uveřejnění v souladu se zmíněným zákonem, smluvní strany pro tyto případy vyjadřují svůj souhlas s uveřejněním celého znění smlouvy včetně metadat, a to v rozsahu a způsobem stanoveným zákonem.
7. Smluvní strany se výslovně dohodly, že povinnost dle zákona č. 340/2015 Sb., o registru smluv v platném znění (dále jen zákon o registru smluv), tj. uveřejnit smlouvu v registru smluv, nese vyplnit investor jakožto subjekt dle § 2, odst. 1 citovaného zákona a že tuto povinnost splní nejpozději do 20 dnů od oboustranného podpisu této smlouvy s tím, že tato smluvní strana se zavazuje zaslat SmVaK Ostrava a.s. kopii potvrzení o uveřejnění smlouvy v registru smluv zaslané správcem registru dle § 5, odst. 4 zákona o registru smluv, a to v termínu do 5 pracovních dnů od doručení tohoto potvrzení. Smluvní strany prohlašují, že tato smlouva neobsahuje žádné informace ve smyslu § 3, odst. 1 zákona č. 340/2015 Sb. a proto souhlasí se zveřejněním celého textu smlouvy.
8. V ostatním se smluvní vztah řídí občanským zákoníkem č. 89/2012 Sb. a zákonem č. 274/2001 Sb. ve znění pozdějších předpisů.
9. Tato dohoda je vyhotovena ve 2 stejnopisech, z nichž každý účastník dohody obdrží jedno vyhotovení. Dohodu lze měnit nebo doplňovat jen dodatky v písemné formě.

V Ostravě dne ..... 5.6.2024

Ve Frýdku-Místku dne ..... 30.4.2024

Za SmVaK Ostrava a.s.:

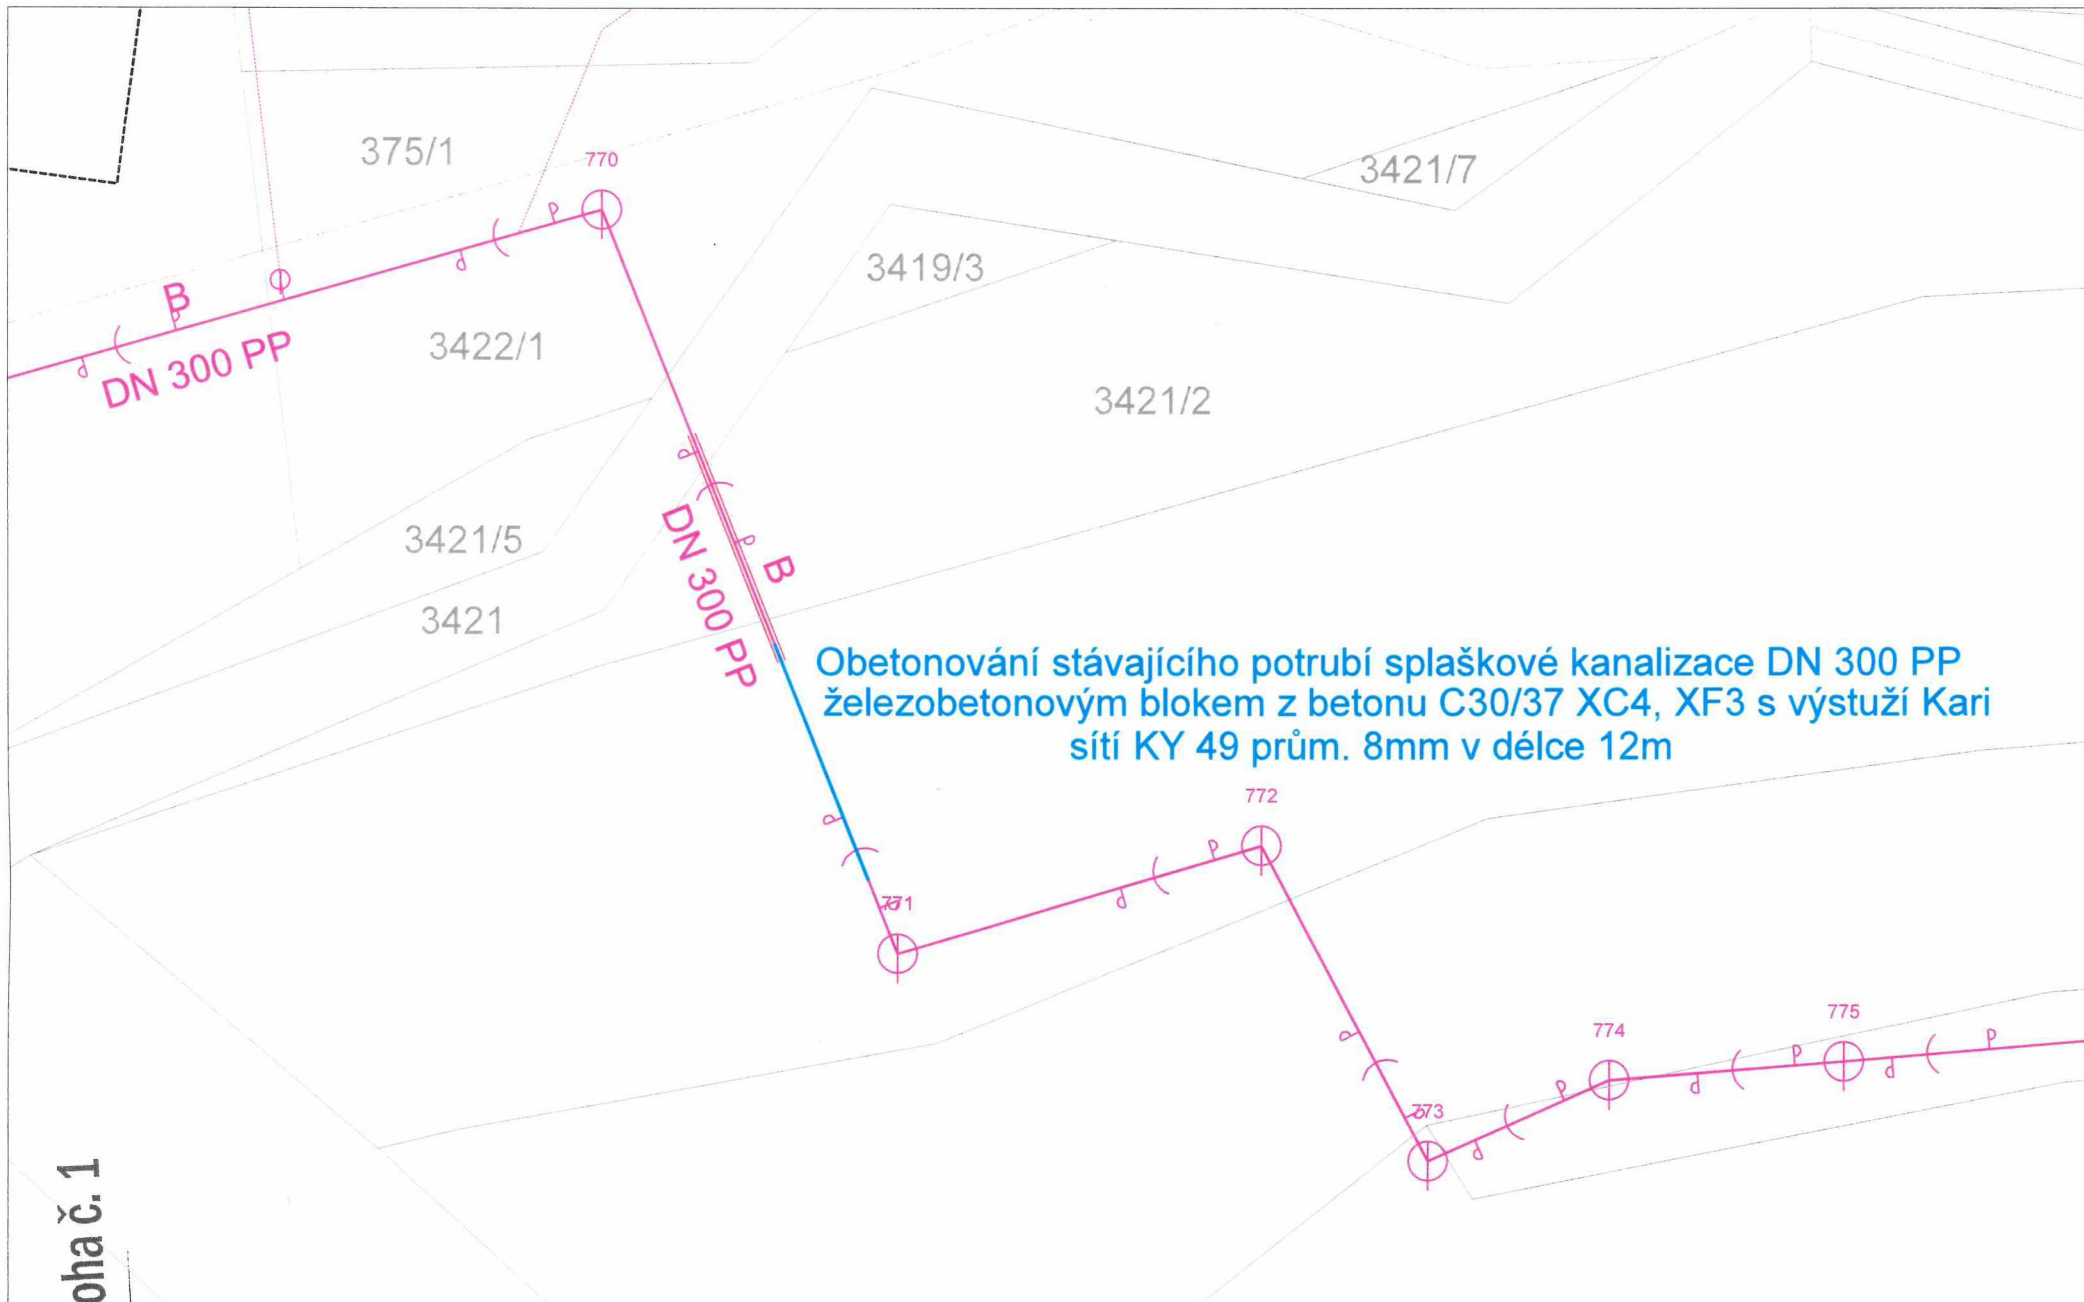
[Redacted signature area for SmVaK Ostrava a.s.]



Za investora:

[Redacted signature area for investor]

Správy toků – oblast povodí Odry  
Frýdek - Místek

Příloha č. 1



Orientační zakres sítě <b>SmVaK Ostrava a.s.</b>	Kat. území: <b>Jablunkov</b>	 <small>Společnost pro inženýring a projektování</small> 
Vytiskl: <b>Hrachovec</b>	Tisk dne: <b>30.01.2024</b>	
Měřítko: 1:370	0 m 10	

**Příloha č. 2 - Souhlas s úpravou vodního díla**

**1. Vlastník vodního díla**

**Název** : Město Jablunkov  
**se sídlem** : Dukelská 144, 739 91, Jablunkov  
**IČ** : 002 96 759  
**Zastoupen** : Ing. Jiří Hamrozi, starosta

**2. Žadatel o souhlas s úpravou vodního díla (dále jen žadatel)**

**Název** : Lesy České republiky, s.p.  
**se sídlem** : Přemyslova 1106/19, Nový Hradec Králové, 500 08 Hradec Králové  
**IČ** : 421 96 451  
**zastoupen** : [redacted] Správy toků – oblast povodí Odry,  
se sídlem Nádražní 2811, 738 01 Frýdek - Místek

**3. Provozovatel vodního díla**

**Název** : Severomoravské vodovody a kanalizace Ostrava a.s.  
**se sídlem** : 28. října 1235/169, Mariánské Hory, 709 00 Ostrava  
**IČ** : 45193665

**vydané stanovisko** : 9773/V024555/2023/JA ze dne 14.12.2023

Vlastník vodního díla, a to kanalizace DN 300 materiál PP uděluje tímto souhlas žadateli k provedení úpravy předmětného vodního díla, z důvodu realizace stavby **Kotelnice km 0,000-0,550**, jehož stavitelem je žadatel.

Úprava bude provedena dle projektové dokumentace odsouhlasené provozovatelem, v souladu se stanoviskem, které bude vydáno pro účely stavebního řízení s podmínkami pro realizaci stavby po předložení tohoto souhlasu.

Žadatel o souhlas s realizací úpravy vodního díla bere na vědomí, že veškeré náklady spojené s přípravou a realizací úpravy vodního díla nese dle §24 zákona č. 274/2001 Sb. v platném znění osoba, jejíž stavba potřebu úpravy vyvolala, tedy v tomto případě žadatel o souhlas s její realizací. V případě úpravy vodního díla bere žadatel o souhlas s její realizací na vědomí, že bude tato prováděna na jeho náklady, neboť jeho stavba, případně činnost uvedená výše v ochranném pásmu vodního díla, tuto úpravu vyvolala. Vlastnictví vodního díla se po provedení jeho úpravy nemění.

Souhlas se stavbou je podmíněn uzavřením dohody o zajištění její realizace s provozovatelem, k čemuž tímto vlastník zmocňuje provozovatele, aby svým jménem tuto dohodu uzavřel.

Žadatel současně bere na vědomí, že je povinen předat provozovateli vodního díla dokončenou stavbu úpravy neprodleně poté, co nastanou právní účinky kolaudačního souhlasu (pokud bude na stavbu samostatně vydán) a to včetně příslušné dokumentace skutečného provedení stavby a souvisejících dokladů dle stanoviska provozovatele a uzavřené dohody o úpravě vodního díla.

**Souhlas je platný po dobu 3 let od jeho vydání vlastníkem.** Pokud v době platnosti tohoto souhlasu nebude uzavřena shora uvedená dohoda o úpravě vodního díla, která je předmětem tohoto souhlasu a nebude vydáno kladné stanovisko k dané stavbě provozovatelem, pozbývá tento souhlas platnosti.

Žadatel o souhlas svým podpisem akceptuje podmínky jeho vydání

V Jablunkově dne 9.5.2024

[redacted]  
Ing. Jiří Hamrozi  
starosta Města Jablunkov

Ve Frýdku-Místku dne 14.5.2024

[redacted]  
Správy toků-oblast povodí Odry  
[redacted]

## REKAPITULACE STAVBY

Kód: 2024\_06  
Stavba: SO10 - Kotelnice km 0000-0550 VR1

KSO: CC-CZ:  
Místo: Datum: 19. 4. 2024

Zadavatel: IČ:  
DIČ:

Zhotovitel: IČ:  
DIČ:

Projektant: IČ:  
DIČ:

Zpracovatel: IČ:  
DIČ:

Poznámka:

Cena bez DPH 199 508,55

	Sazba daně	Základ daně	Výše daně
DPH základní	21,00%	199 508,55	41 896,80
DPH snížená	12,00%	0,00	0,00

Cena s DPH v CZK 241 405,35

Projektant Zpracovatel

Datum a podpis: Razítko Datum a podpis: Razítko

Objednavatel Zhotovitel

Datum a podpis: Razítko Datum a podpis: Razítko

## SOUPIS PRACÍ

Stavba:

SO10 - Kotelnice km 0000-0550 VR1

Objekt:

SO 10 - SO 10 - Úprava st...

Místo:

Datum: 19. 4. 2024

Zadavatel:

Projektant:

Zhotovitel:

Zpracovatel:

PČ	Typ	Kód	Popis	MJ	Množství	J.cena [CZK]	Cena celkem [CZK]
<b>Náklady soupisu celkem</b>							<b>199 508,55</b>
D	HSV		Práce a dodávky HSV				199 508,55
D	1		Zemní práce				40 201,93
1	K	123112101	Vykopávky zářezů se šikmými stěnami pro podzemní vedení v hornině třídy těžitelnosti I skupiny 1 a 2 ručně	m3	1,461	540,00	788,94
	PP		Vykopávky zářezů se šikmými stěnami pro podzemní vedení ručně v hornině třídy těžitelnosti I skupiny 1 a 2				
	Online PSC		<a href="https://podminky.urs.cz/item/CS_URS_2024_01/123112101">https://podminky.urs.cz/item/CS_URS_2024_01/123112101</a>				
2	K	123212101	Vykopávky zářezů se šikmými stěnami pro podzemní vedení v hornině třídy těžitelnosti I skupiny 3 ručně	m3	2,922	600,00	1 753,20
	PP		Vykopávky zářezů se šikmými stěnami pro podzemní vedení ručně v hornině třídy těžitelnosti I skupiny 3				
	Online PSC		<a href="https://podminky.urs.cz/item/CS_URS_2024_01/123212101">https://podminky.urs.cz/item/CS_URS_2024_01/123212101</a>				
3	K	123312101	Vykopávky zářezů se šikmými stěnami pro podzemní vedení v hornině třídy těžitelnosti II skupiny 4 ručně	m3	10,227	696,00	7 117,99
	PP		Vykopávky zářezů se šikmými stěnami pro podzemní vedení ručně v hornině třídy těžitelnosti II skupiny 4				
	Online PSC		<a href="https://podminky.urs.cz/item/CS_URS_2024_01/123312101">https://podminky.urs.cz/item/CS_URS_2024_01/123312101</a>				
4	K	123152101	Vykopávky zářezů na suchu v hornině třídy těžitelnosti I skupiny 1 a 2 objem do 20 m3 strojně	m3	4,383	360,00	1 577,88
	PP		Vykopávky zářezů se šikmými stěnami pro podzemní vedení strojně v hornině třídy těžitelnosti I skupiny 1 a 2 do 20 m3				
	Online PSC		<a href="https://podminky.urs.cz/item/CS_URS_2024_01/123152101">https://podminky.urs.cz/item/CS_URS_2024_01/123152101</a>				
5	K	123252101	Vykopávky zářezů na suchu v hornině třídy těžitelnosti I skupiny 3 objem do 20 m3 strojně	m3	8,766	450,00	3 944,70
	PP		Vykopávky zářezů se šikmými stěnami pro podzemní vedení strojně v hornině třídy těžitelnosti I skupiny 3 do 20 m3				
	Online PSC		<a href="https://podminky.urs.cz/item/CS_URS_2024_01/123252101">https://podminky.urs.cz/item/CS_URS_2024_01/123252101</a>				
6	K	123352102	Vykopávky zářezů na suchu v hornině třídy těžitelnosti II skupiny 4 objem do 50 m3 strojně	m3	30,681	522,00	16 015,48
	PP		Vykopávky zářezů se šikmými stěnami pro podzemní vedení strojně v hornině třídy těžitelnosti II skupiny 4 přes 20 do 50 m3				
	Online PSC		<a href="https://podminky.urs.cz/item/CS_URS_2024_01/123352102">https://podminky.urs.cz/item/CS_URS_2024_01/123352102</a>				
7	K	162351103	Vodorovné přemístění přes 50 do 500 m výkopku/sypaniny z horniny třídy těžitelnosti I skupiny 1 až 3	m3	8,028	144,00	1 156,03
	PP		Vodorovné přemístění výkopku nebo sypaniny po suchu na obvyklém dopravním prostředku, bez naložení výkopku, avšak se složením bez rozhrnutí z horniny třídy těžitelnosti I skupiny 1 až 3 na vzdálenost přes 50 do 500 m				
	Online PSC		<a href="https://podminky.urs.cz/item/CS_URS_2024_01/162351103">https://podminky.urs.cz/item/CS_URS_2024_01/162351103</a>				
8	K	162351123	Vodorovné přemístění přes 50 do 500 m výkopku/sypaniny z hornin třídy těžitelnosti II skupiny 4 a 5	m3	18,732	216,00	4 046,11
	PP		Vodorovné přemístění výkopku nebo sypaniny po suchu na obvyklém dopravním prostředku, bez naložení výkopku, avšak se složením bez rozhrnutí z horniny třídy těžitelnosti II skupiny 4 a 5 na vzdálenost přes 50 do 500 m				
	Online PSC		<a href="https://podminky.urs.cz/item/CS_URS_2024_01/162351123">https://podminky.urs.cz/item/CS_URS_2024_01/162351123</a>				
9	K	171151103	Uložení sypaniny z hornin soudržných do násypů zhutněných strojně	m3	31,680	120,00	3 801,60
	PP		Uložení sypanin do násypů strojně s rozprostřením sypaniny ve vrstvách a s hrubým urovnáním zhutněných z hornin soudržných jakékoliv třídy těžitelnosti				
	Online PSC		<a href="https://podminky.urs.cz/item/CS_URS_2024_01/171151103">https://podminky.urs.cz/item/CS_URS_2024_01/171151103</a>				



PČ	Typ	Kód	Popis	MJ	Množství	J.cena [CZK]	Cena celkem [CZK]
D 3			<b>Svislé a kompletní konstrukce</b>				15 436,80
10	K	327361040	Výztuž opěrných zdí a valů ze svařovaných sítí	t	0,268	57 600,00	15 436,80
PP			Výztuž opěrných zdí a valů ze sítí svařovaných				
Online PSC			<a href="https://podminky.urs.cz/item/CS_URS_2024_01/327361040">https://podminky.urs.cz/item/CS_URS_2024_01/327361040</a>				
D 4			<b>Vodorovné konstrukce</b>				59 961,60
11	K	457311118	Vyrovnávací nebo spádový beton C 30/37 včetně úpravy povrchu	m3	2,340	6 240,00	14 601,60
PP			Vyrovnávací nebo spádový beton včetně úpravy povrchu C 30/37				
Online PSC			<a href="https://podminky.urs.cz/item/CS_URS_2024_01/457311118">https://podminky.urs.cz/item/CS_URS_2024_01/457311118</a>				
12	K	463211158	Rovnanina objemu přes 3 m3 z lomového kamene tříděného hmotností přes 500 kg s urovnáním líce	m3	11,200	4 050,00	45 360,00
PP			Rovnanina z lomového kamene neupraveného pro podélné i příčné objekty objemu přes 3 m3 z kamene tříděného, s urovnáním líce a vyklínováním spár úlomky kamene hmotnost jednotlivých kamenů přes 500 kg				
Online PSC			<a href="https://podminky.urs.cz/item/CS_URS_2024_01/463211158">https://podminky.urs.cz/item/CS_URS_2024_01/463211158</a>				
D 8			<b>Trubní vedení</b>				77 137,92
13	K	899623181	Obetonování potrubí nebo zdíva stok betonem prostým tř. C 30/37 v otevřeném výkopu	m3	7,680	5 820,00	44 697,60
PP			Obetonování potrubí nebo zdíva stok betonem prostým v otevřeném výkopu, betonem tř. C 30/37				
Online PSC			<a href="https://podminky.urs.cz/item/CS_URS_2024_01/899623181">https://podminky.urs.cz/item/CS_URS_2024_01/899623181</a>				
14	K	899643121	Bednění pro obetonování potrubí otevřený výkop zřízení	m2	20,480	1 344,00	27 525,12
PP			Bednění pro obetonování potrubí v otevřeném výkopu zřízení				
Online PSC			<a href="https://podminky.urs.cz/item/CS_URS_2024_01/899643121">https://podminky.urs.cz/item/CS_URS_2024_01/899643121</a>				
15	K	899643122	Bednění pro obetonování potrubí otevřený výkop odstranění	m2	20,480	240,00	4 915,20
PP			Bednění pro obetonování potrubí v otevřeném výkopu odstranění				
Online PSC			<a href="https://podminky.urs.cz/item/CS_URS_2024_01/899643122">https://podminky.urs.cz/item/CS_URS_2024_01/899643122</a>				
D 998			<b>Přesun hmot</b>				6 770,30
16	K	998332011	Přesun hmot pro úpravy vodních toků a kanály	t	17,631	384,00	6 770,30
PP			Přesun hmot pro úpravy vodních toků a kanály, hráze rybníků apod. dopravní vzdálenost do 500 m				
Online PSC			<a href="https://podminky.urs.cz/item/CS_URS_2024_01/998332011">https://podminky.urs.cz/item/CS_URS_2024_01/998332011</a>				